






Grundriss 2.OG (Schulgeschoss) Maßstab 1:200

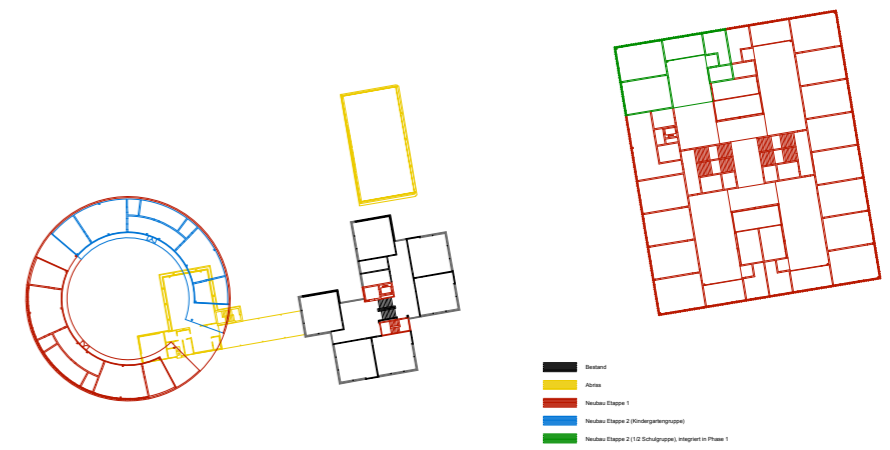

Etappierung 1:600

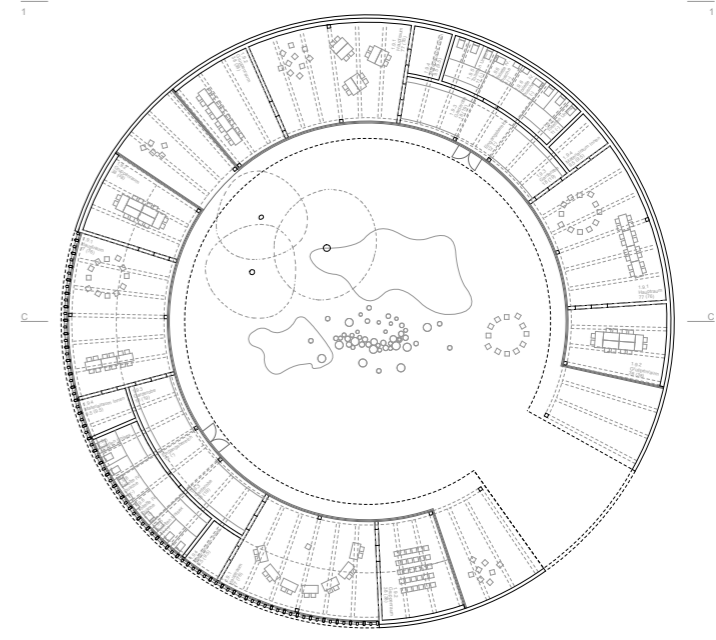

Kindergarten 2. Etappe

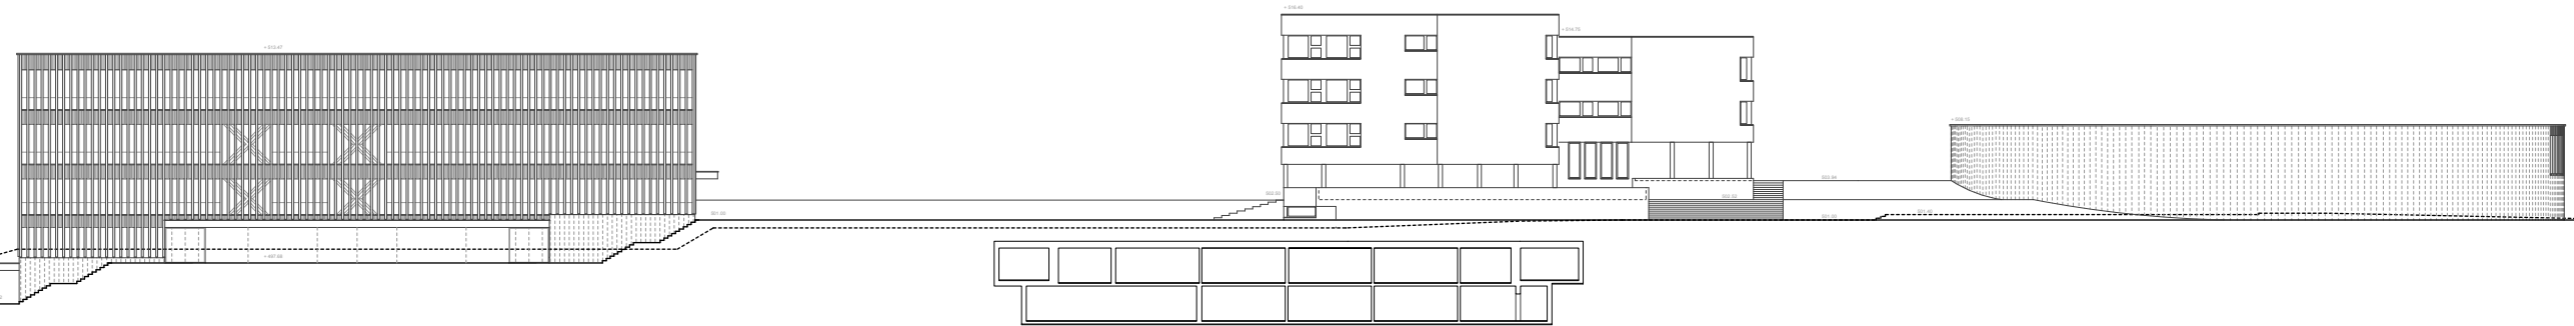

Ansicht Nord
Projektwettbewerb Schulanlage Rönrimoos, Luzern