

Stadt Luzern Tiefbauamt
 Verkehrswesen + Bau
 Industriestrasse 6
 6005 Luzern
 Tel. 041 208 86 86
 Fax 041 208 86 99
 BD.TBA@Stadt.Luzern.ch

Objekt
 K4 Luzern Umbau Knoten Moosegg
 (Obergrund-/ Moos-/ Sälistrasse)


Abschnitt
 Knoten Moosegg
 Normalprofile, 1:100
 TBA Projekt Nr.: 1255; vif Projekt Nr.: 10553

Bearbeitungsstufe
 Auflageprojekt


Projektverfasser
SNZ
 Dorfstrasse 112
 CH-6050 Zollikofen
 Tel. 041 318 78 78
 Fax 041 318 61 11
 www.snz.ch

Datum / Gezeichnet	Änderungen	Format	Plan - Nr.
15.03.2010 / jh, Co		60 / 147	1255-10
Kontrolliert: Sp / Sal			Dateiname 3812-210.dgn


Normalprofil 1, 1:100
 ca. km 0.060

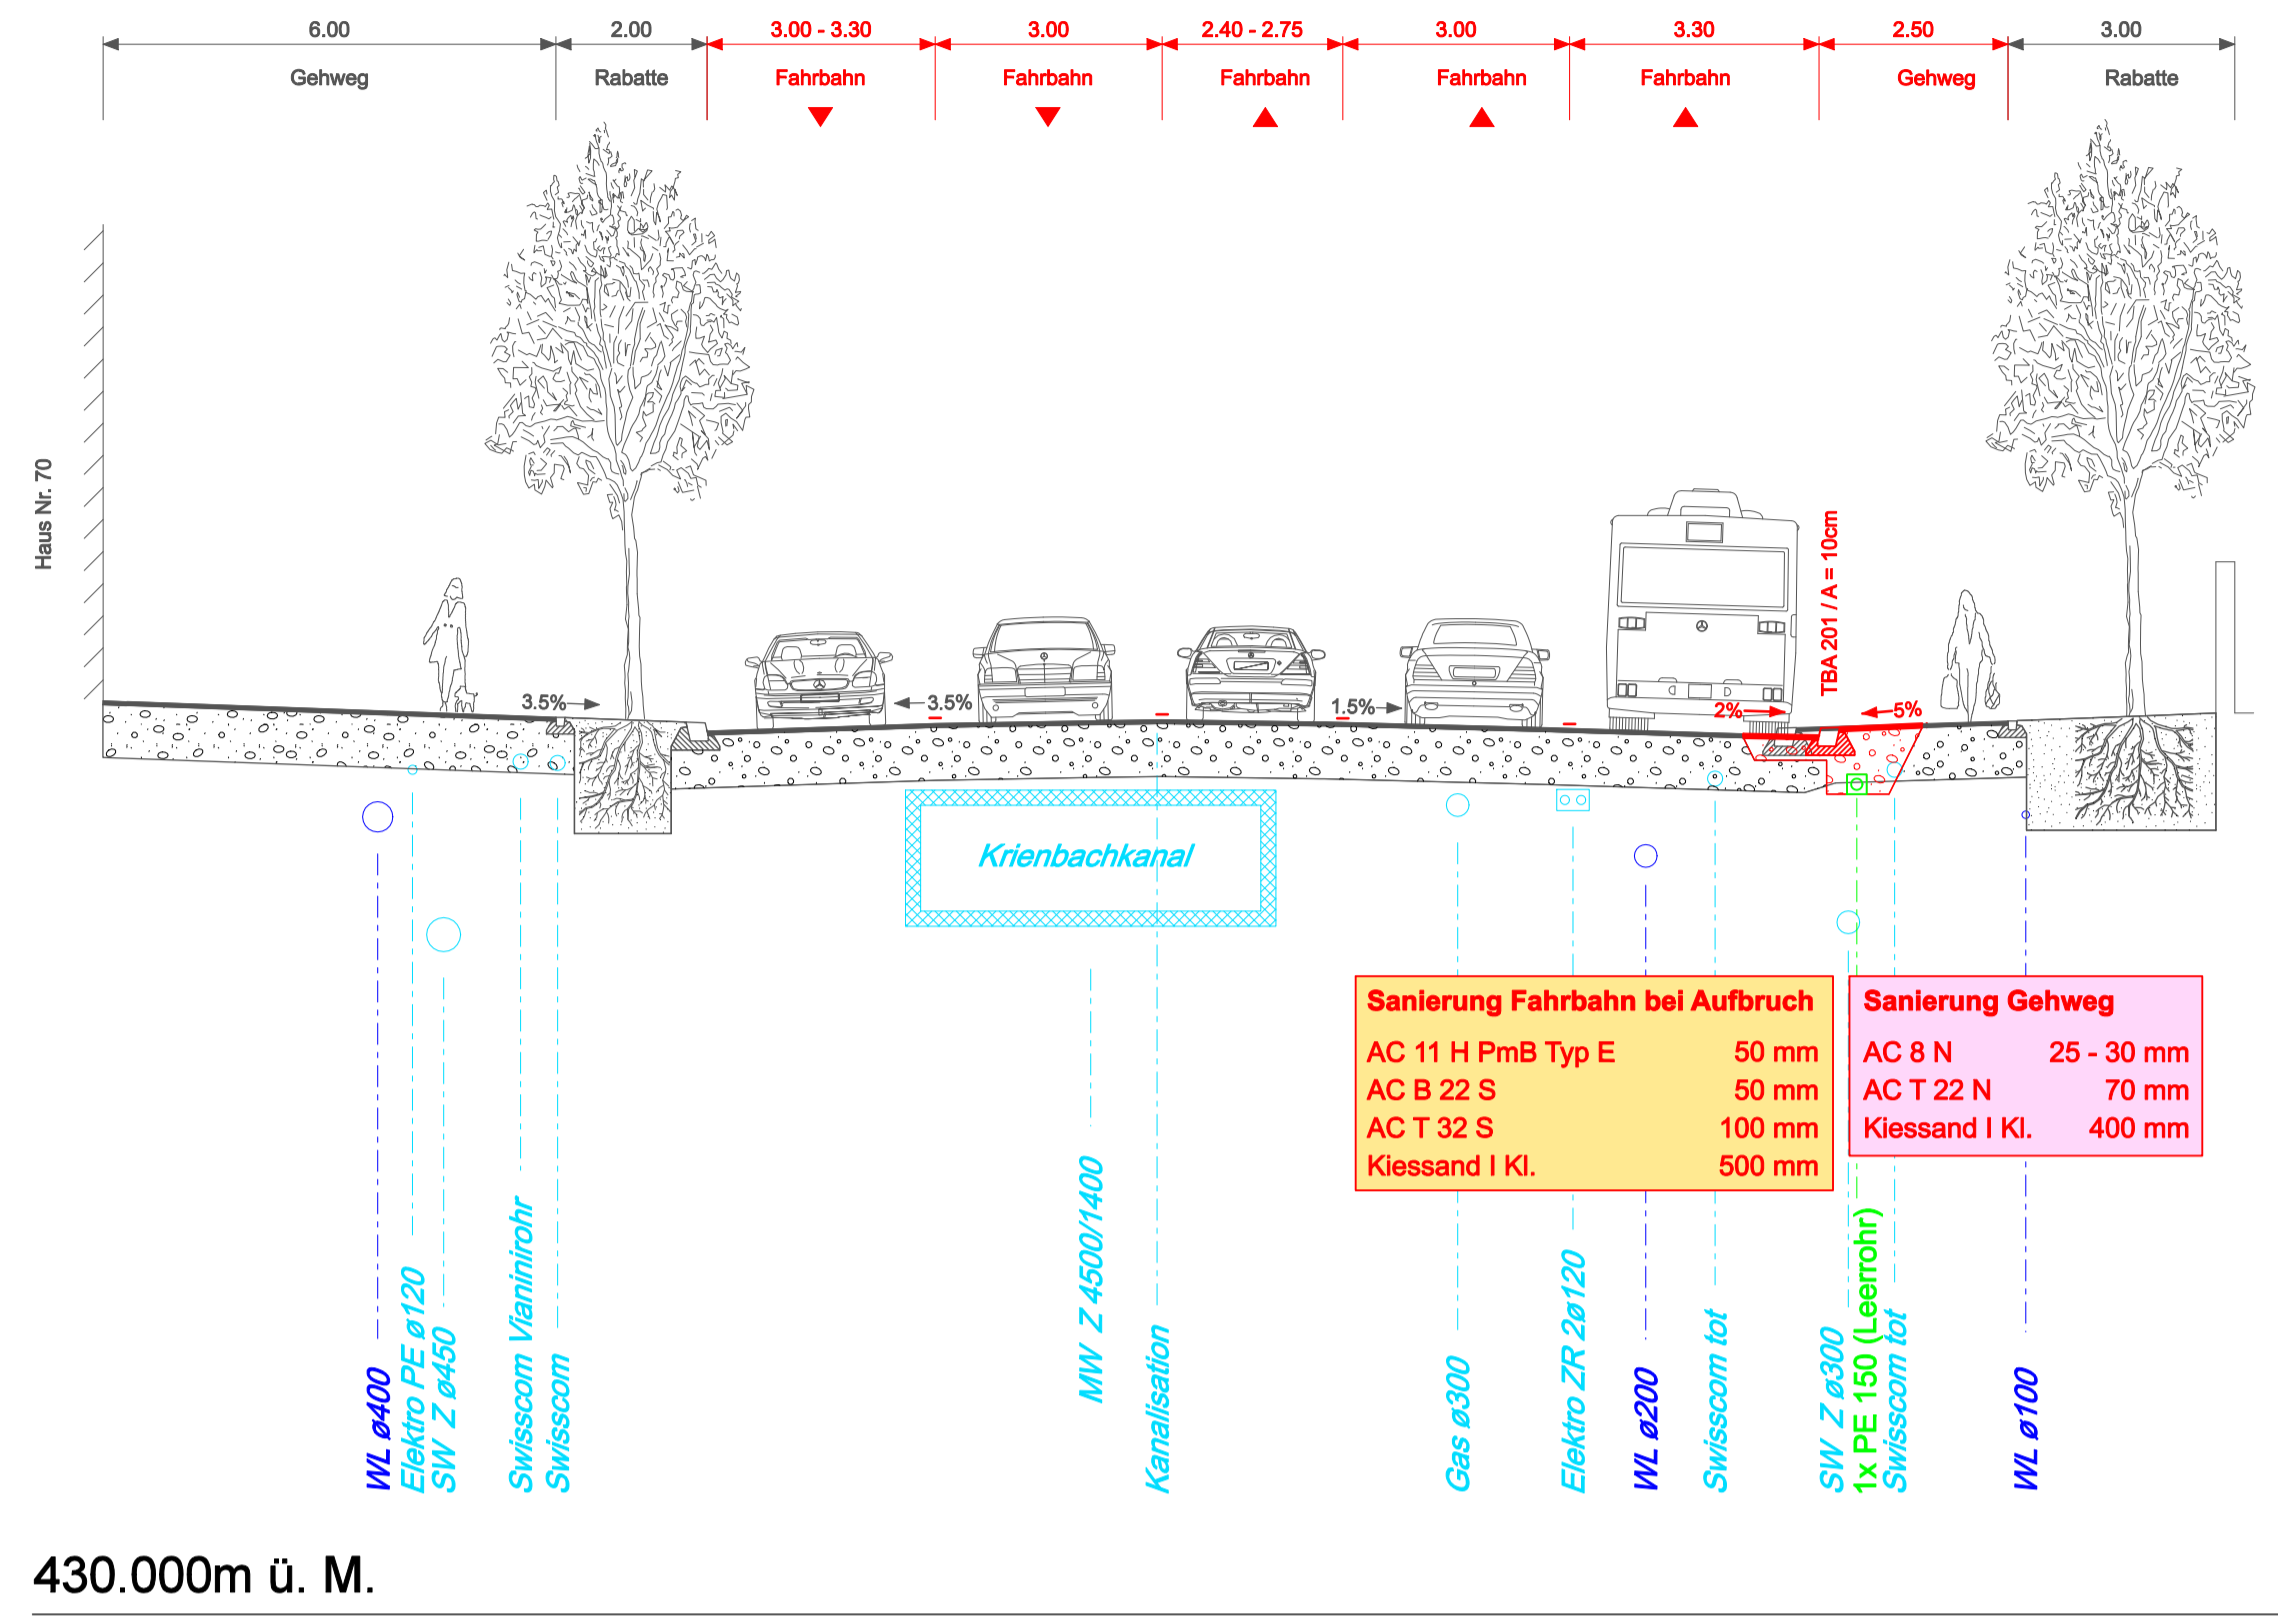


Normalprofil 3, 1:100
 ca. km 0.060

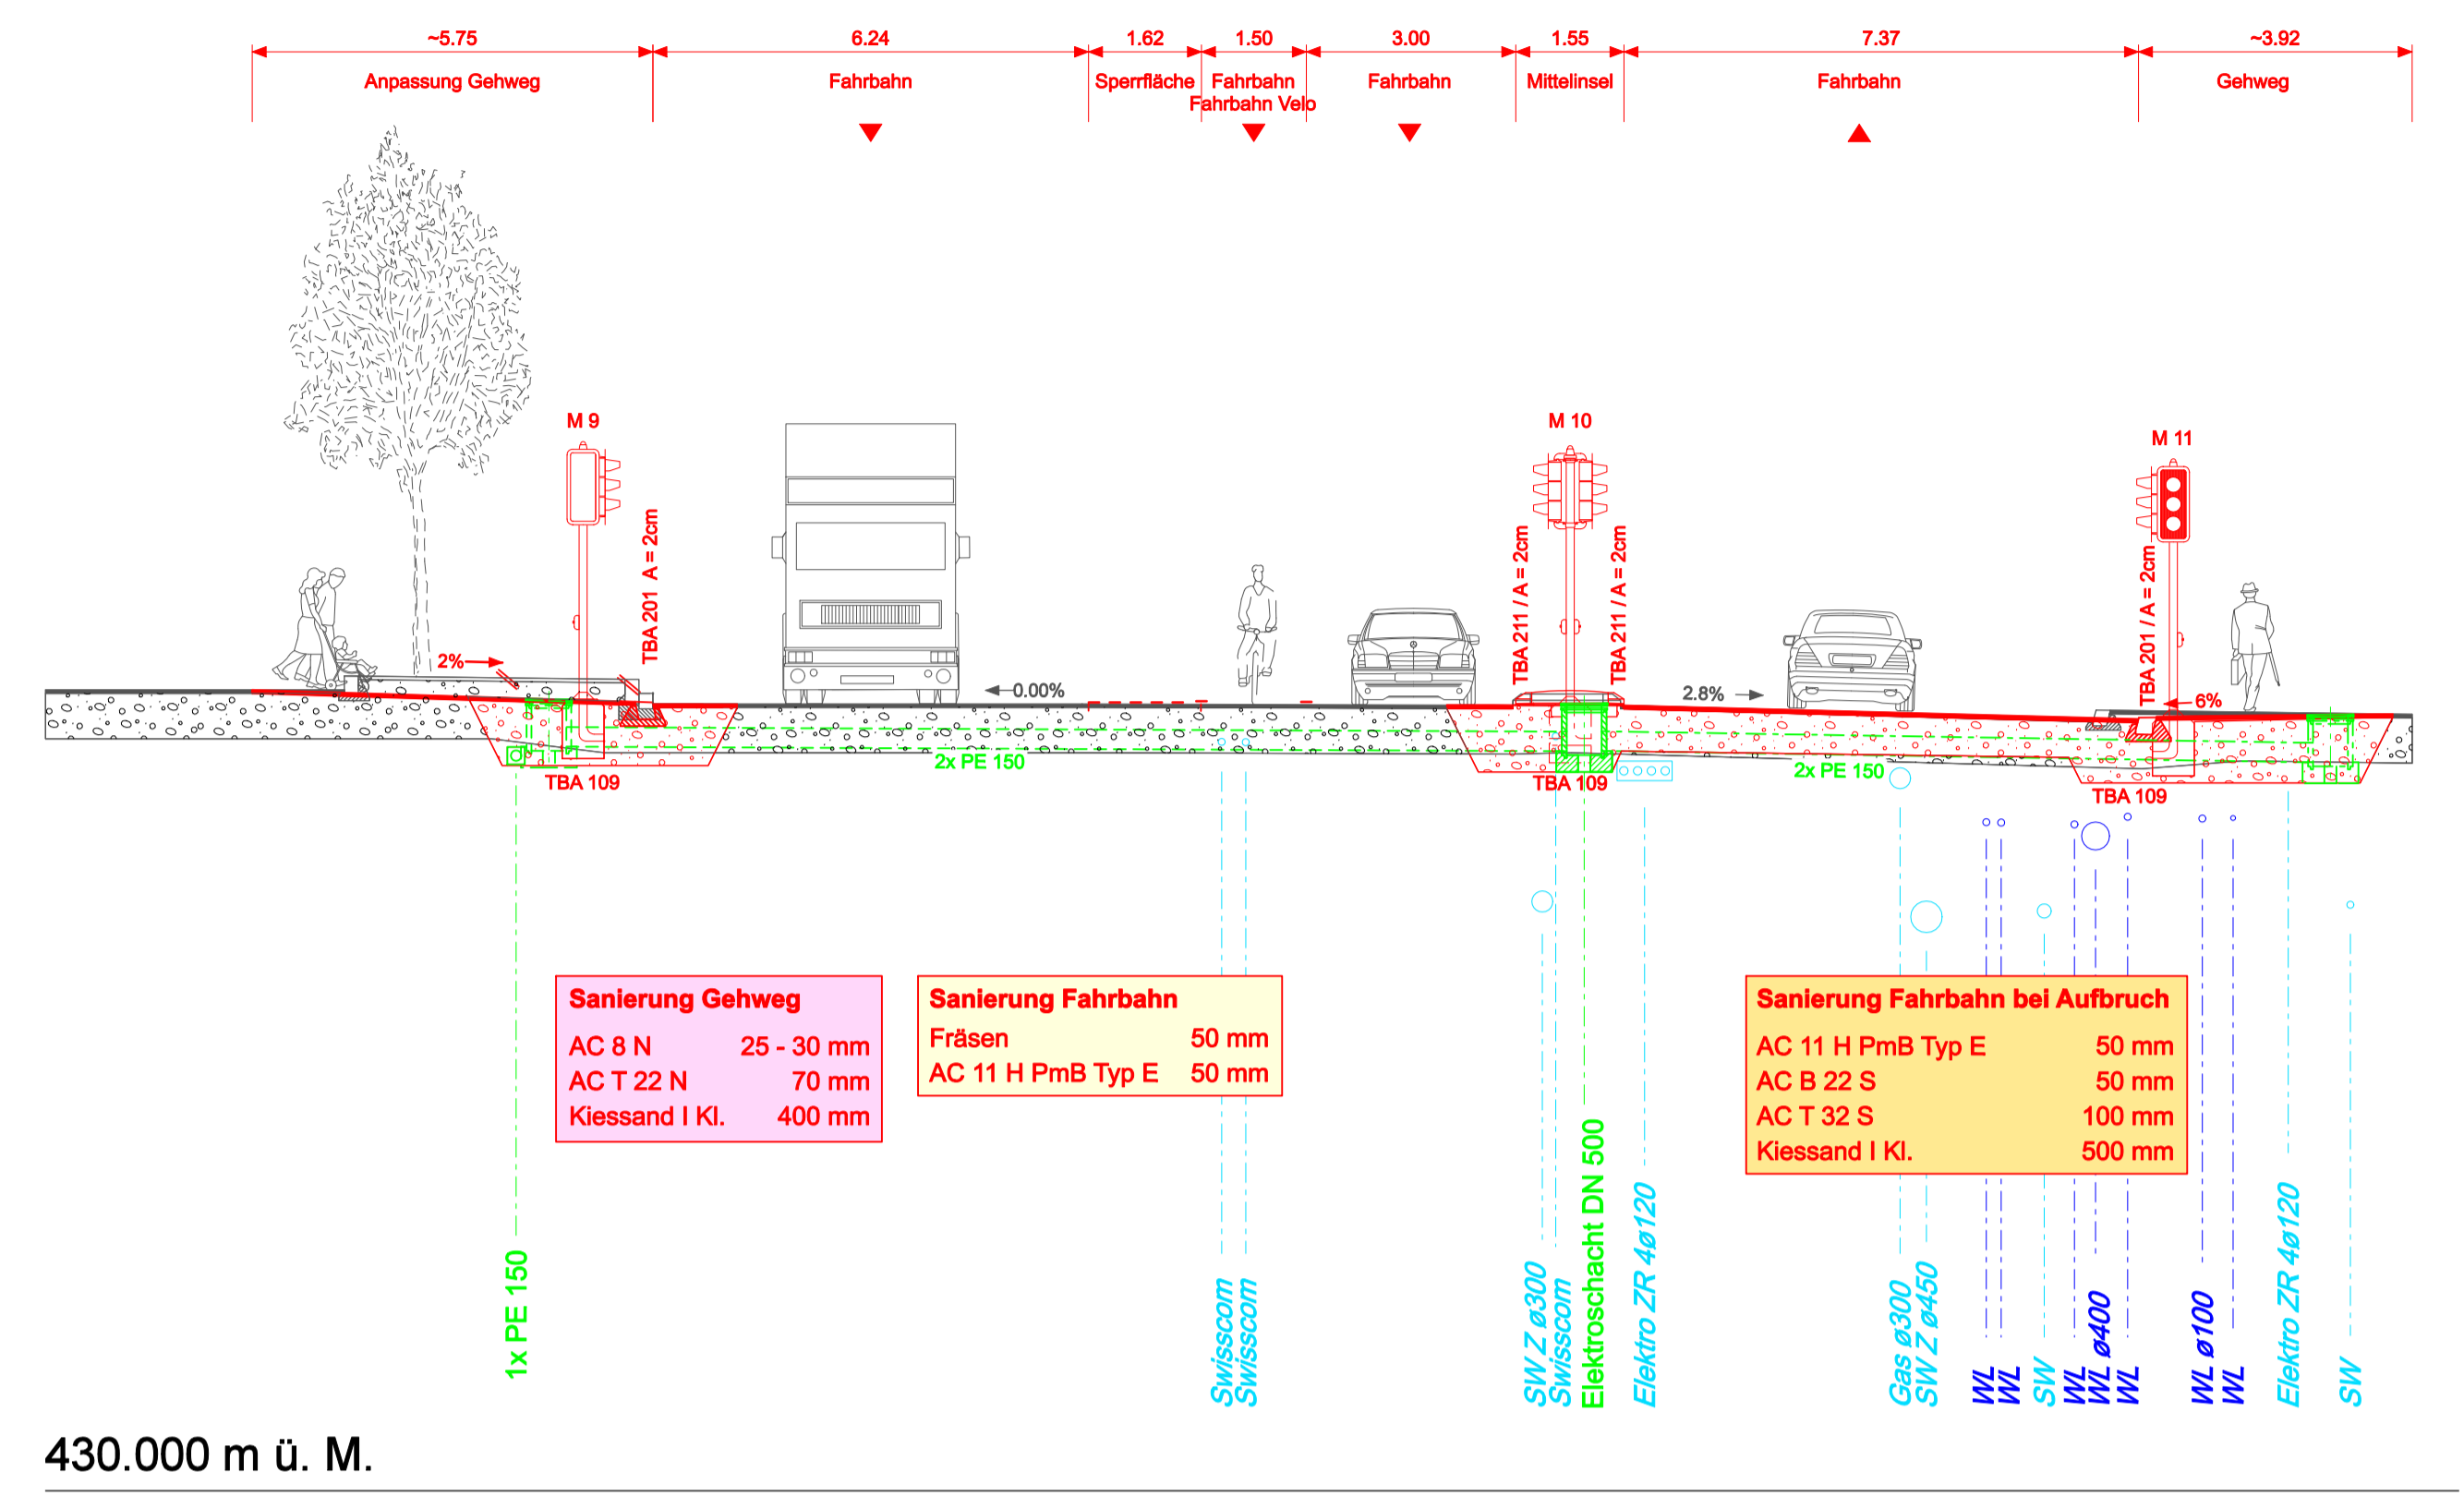


Normalprofil 5, 1:100
 ca. km 0.060

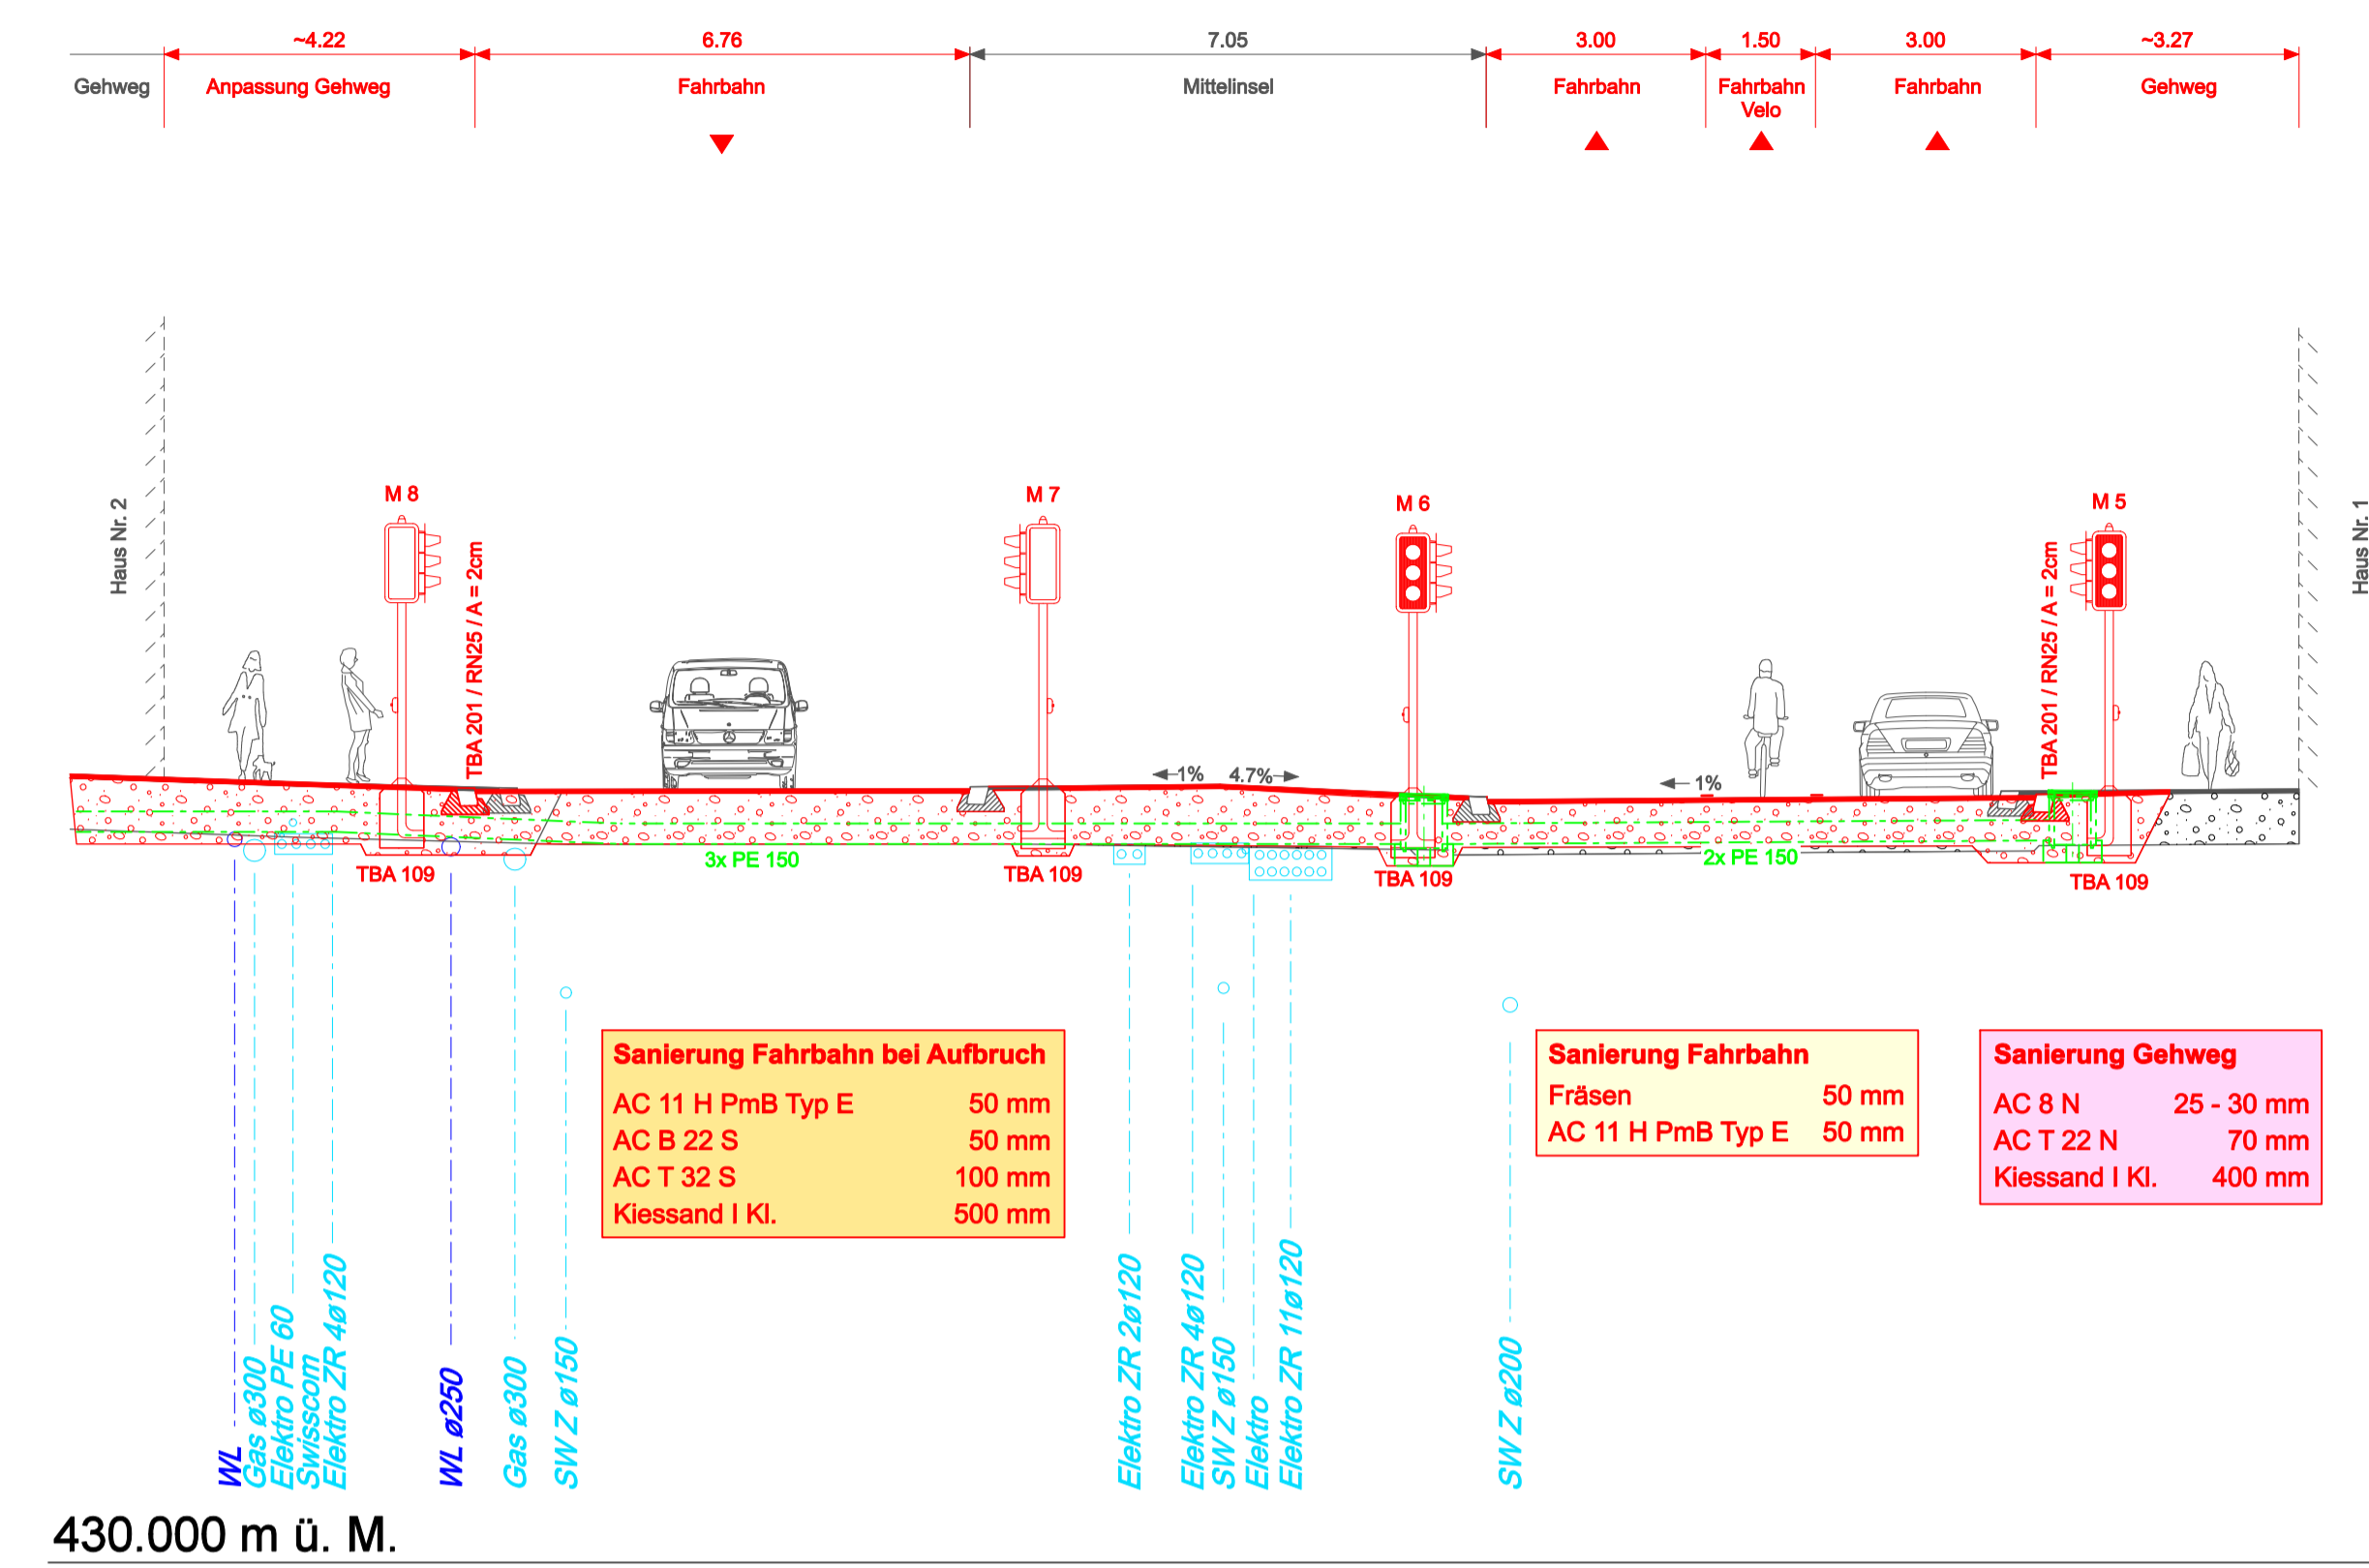

Normalprofil 2, 1:100
 ca. km 0.145

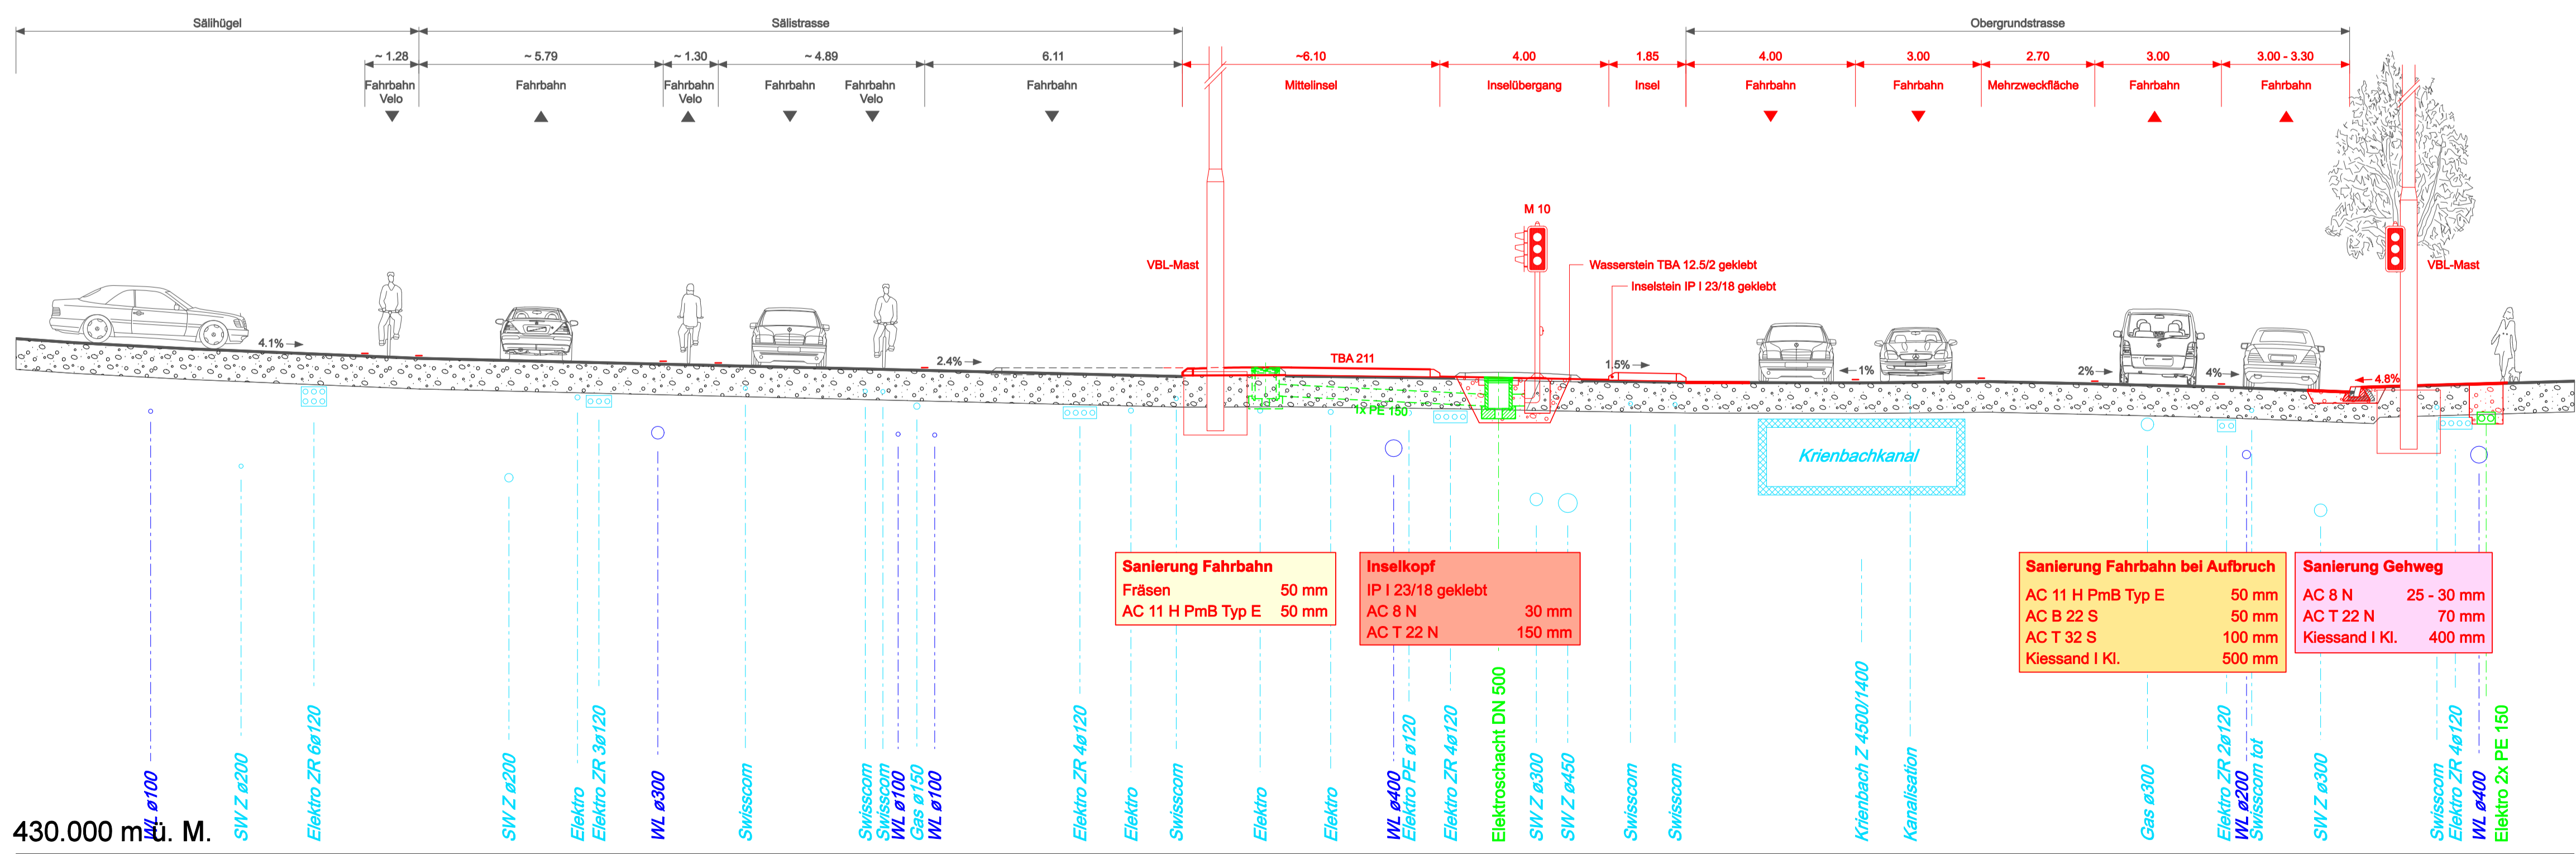

Normalprofil 4, 1:100
 ca. km 0.195

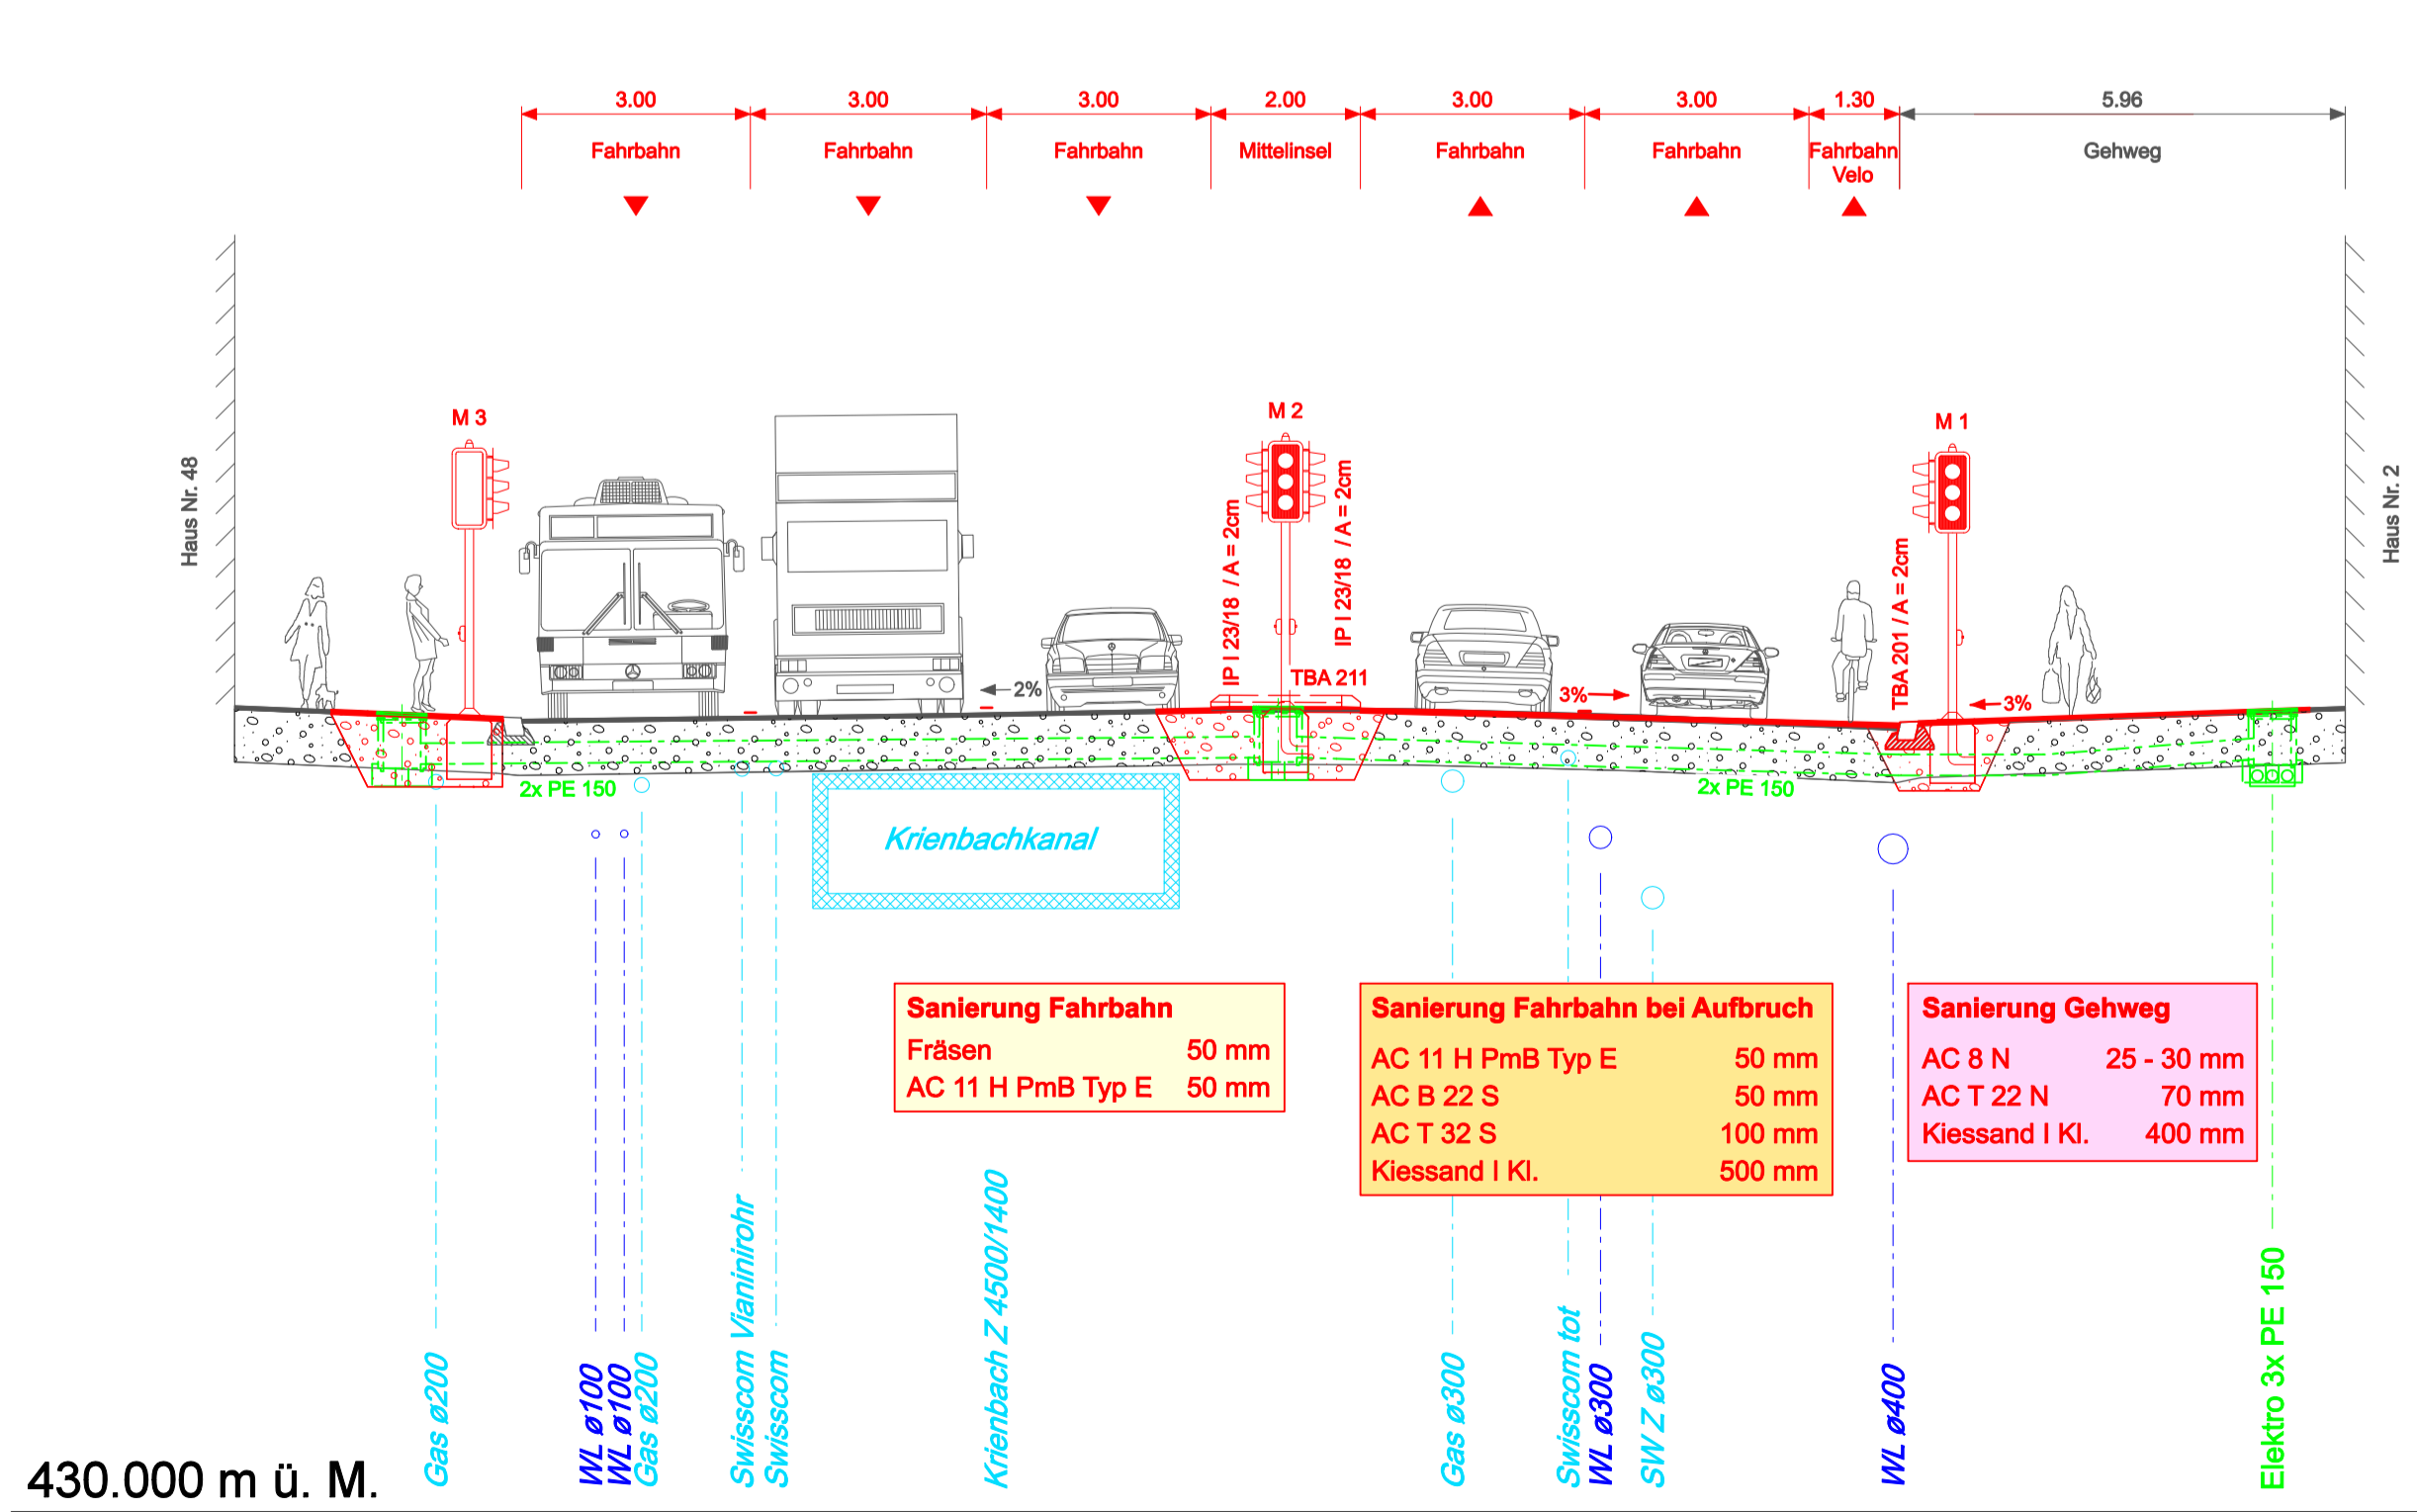

Normalprofil 6, 1:100
 ca. km 0.267

