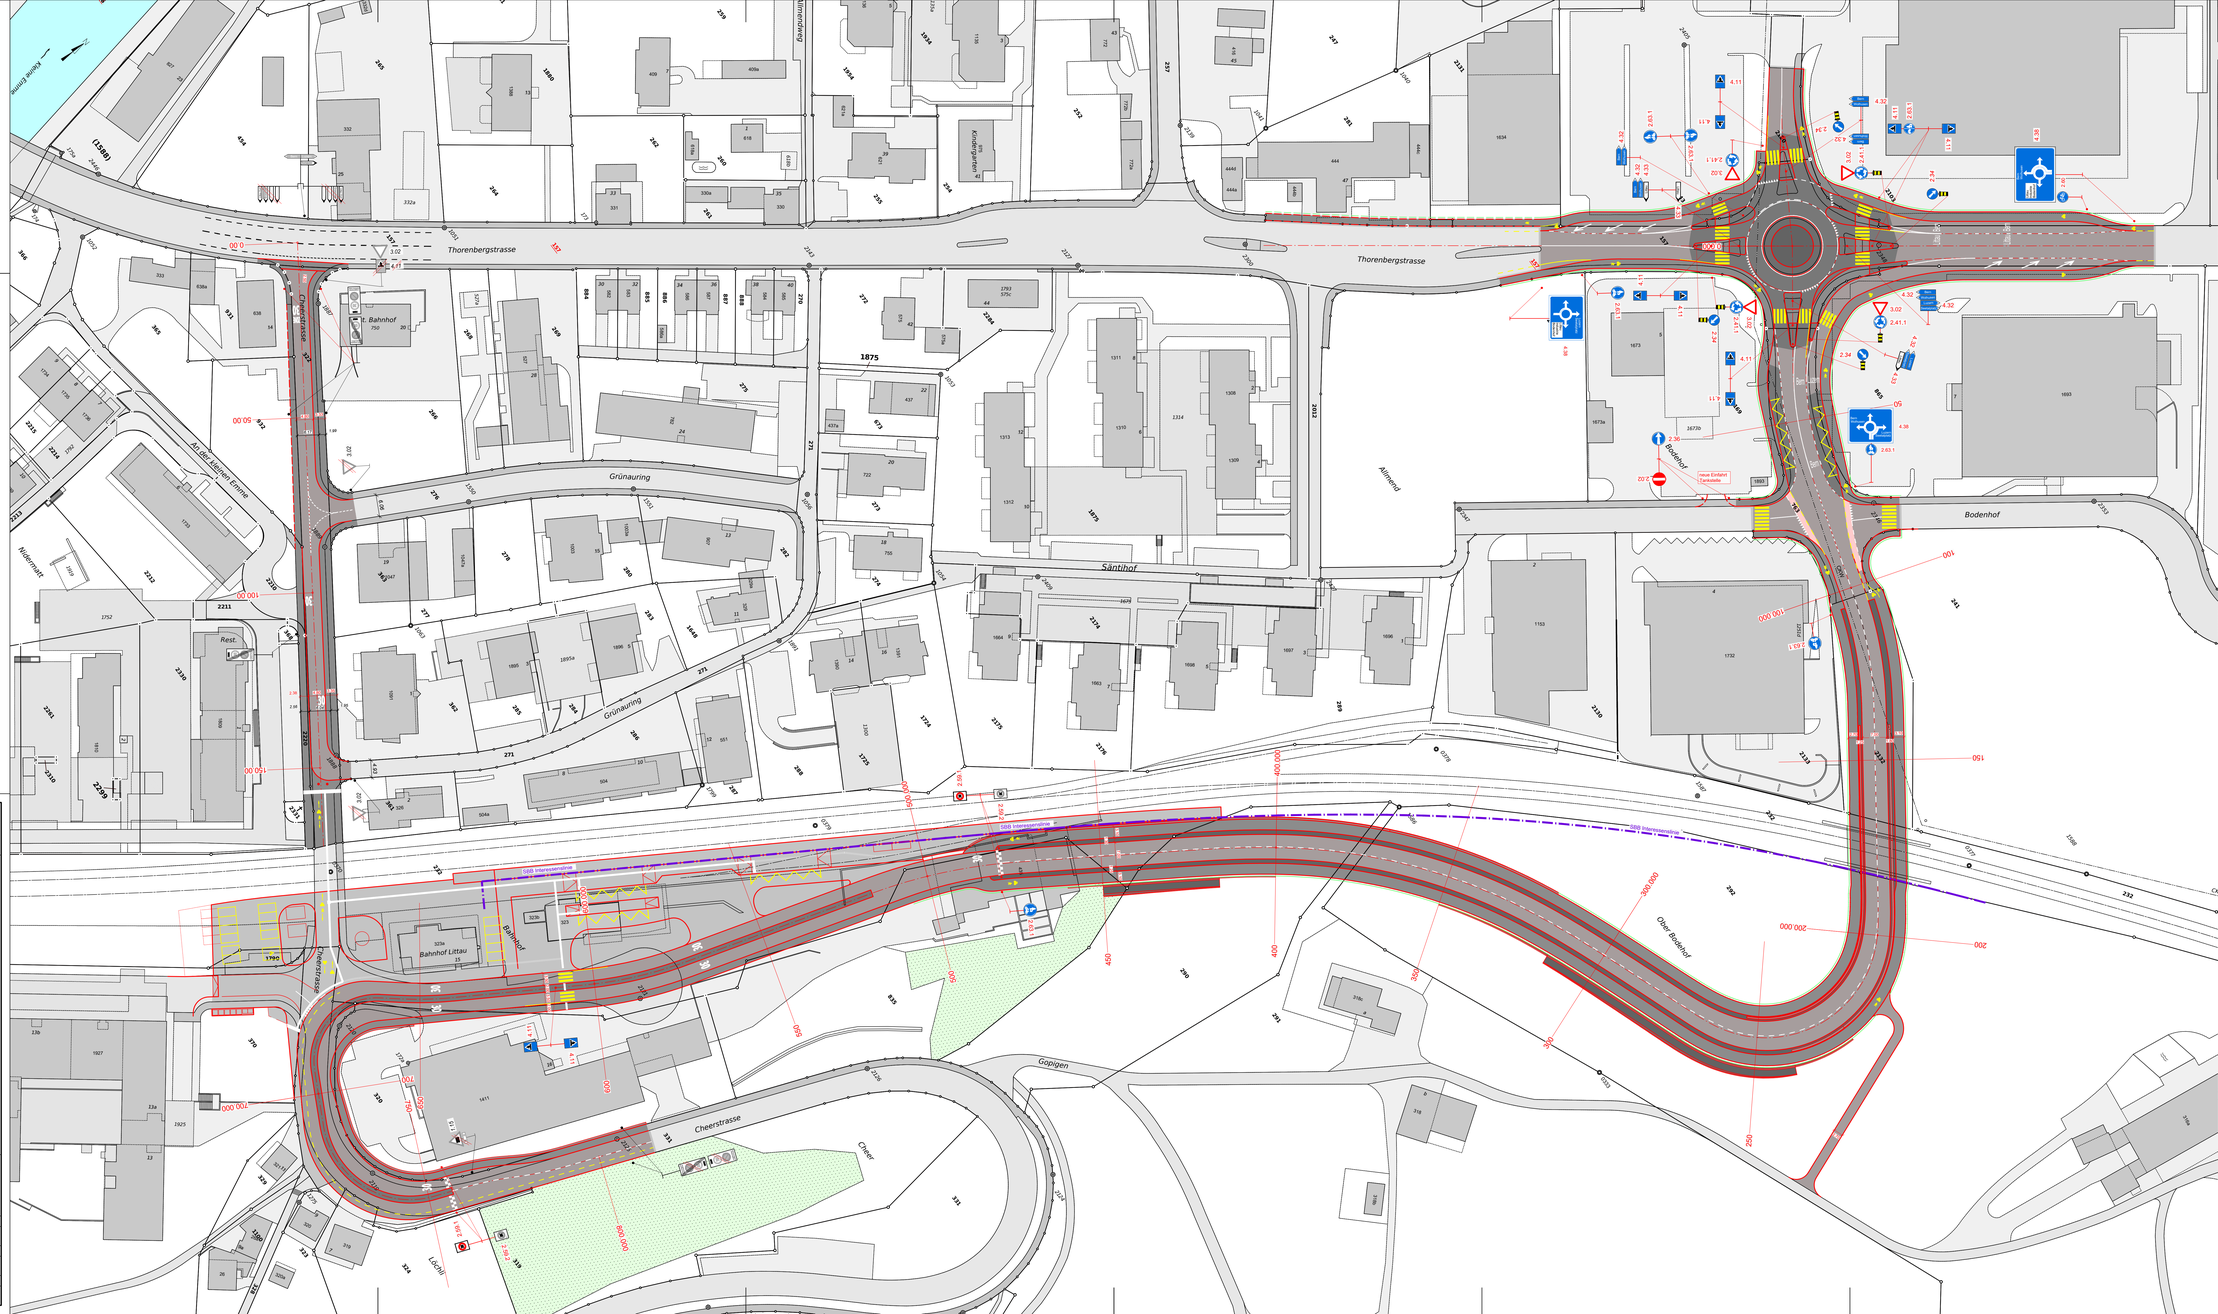

Legende

Bestehend: Projekt:

- Bankett
- Fahrbahn
- Bankett
- Gehweg
- Inselfläche
- Beton
- Beton eingefärbt
- Stützmauer
- geschlossener Wald
- fliessendes Gewässer
- Strassensignale für Betrieb Nummer der Signale nach VSS 640 815f
- Standort
- Strassensignale aufheben
- Markierungen gemäss VSS 640 850a

Stadt Luzern
Tiefbauamt

05

Objekt	Erweiterung Cheerstrasse - Gopigen
Abschnitt	Littau: Kreisel Bodenhof - Cheerstrasse Situation 1:500 Signalisation und Markierung
Bearbeitungsstufe	Vorprojekt
Projektverfasser	PLANUNG, VERMESSUNG, GEOINFORMATION. GEOZUG INGENIEURE GEOZUG INGENIEURE AG, PETERHOFSTATTER 12, 6004 LUZERN TEL +41 (0)3 768 08 70, FAX +41 (0)3 768 08 99 INFO@GEOZUG.CH, WWW.GEOZUG.CH

Datum / Gezeichnet	Änderungen	Format	TBA Plan - Nr.
18.01.2019 / Nisa		75 x 147	
Kontrolliert : Mope			Dateiname
			Nr_05_Situation_Signalisation und Markierung.dwg

Plan - Nr.	Index
05	