




ANSICHT PILATUSSTRASSE 1: 200

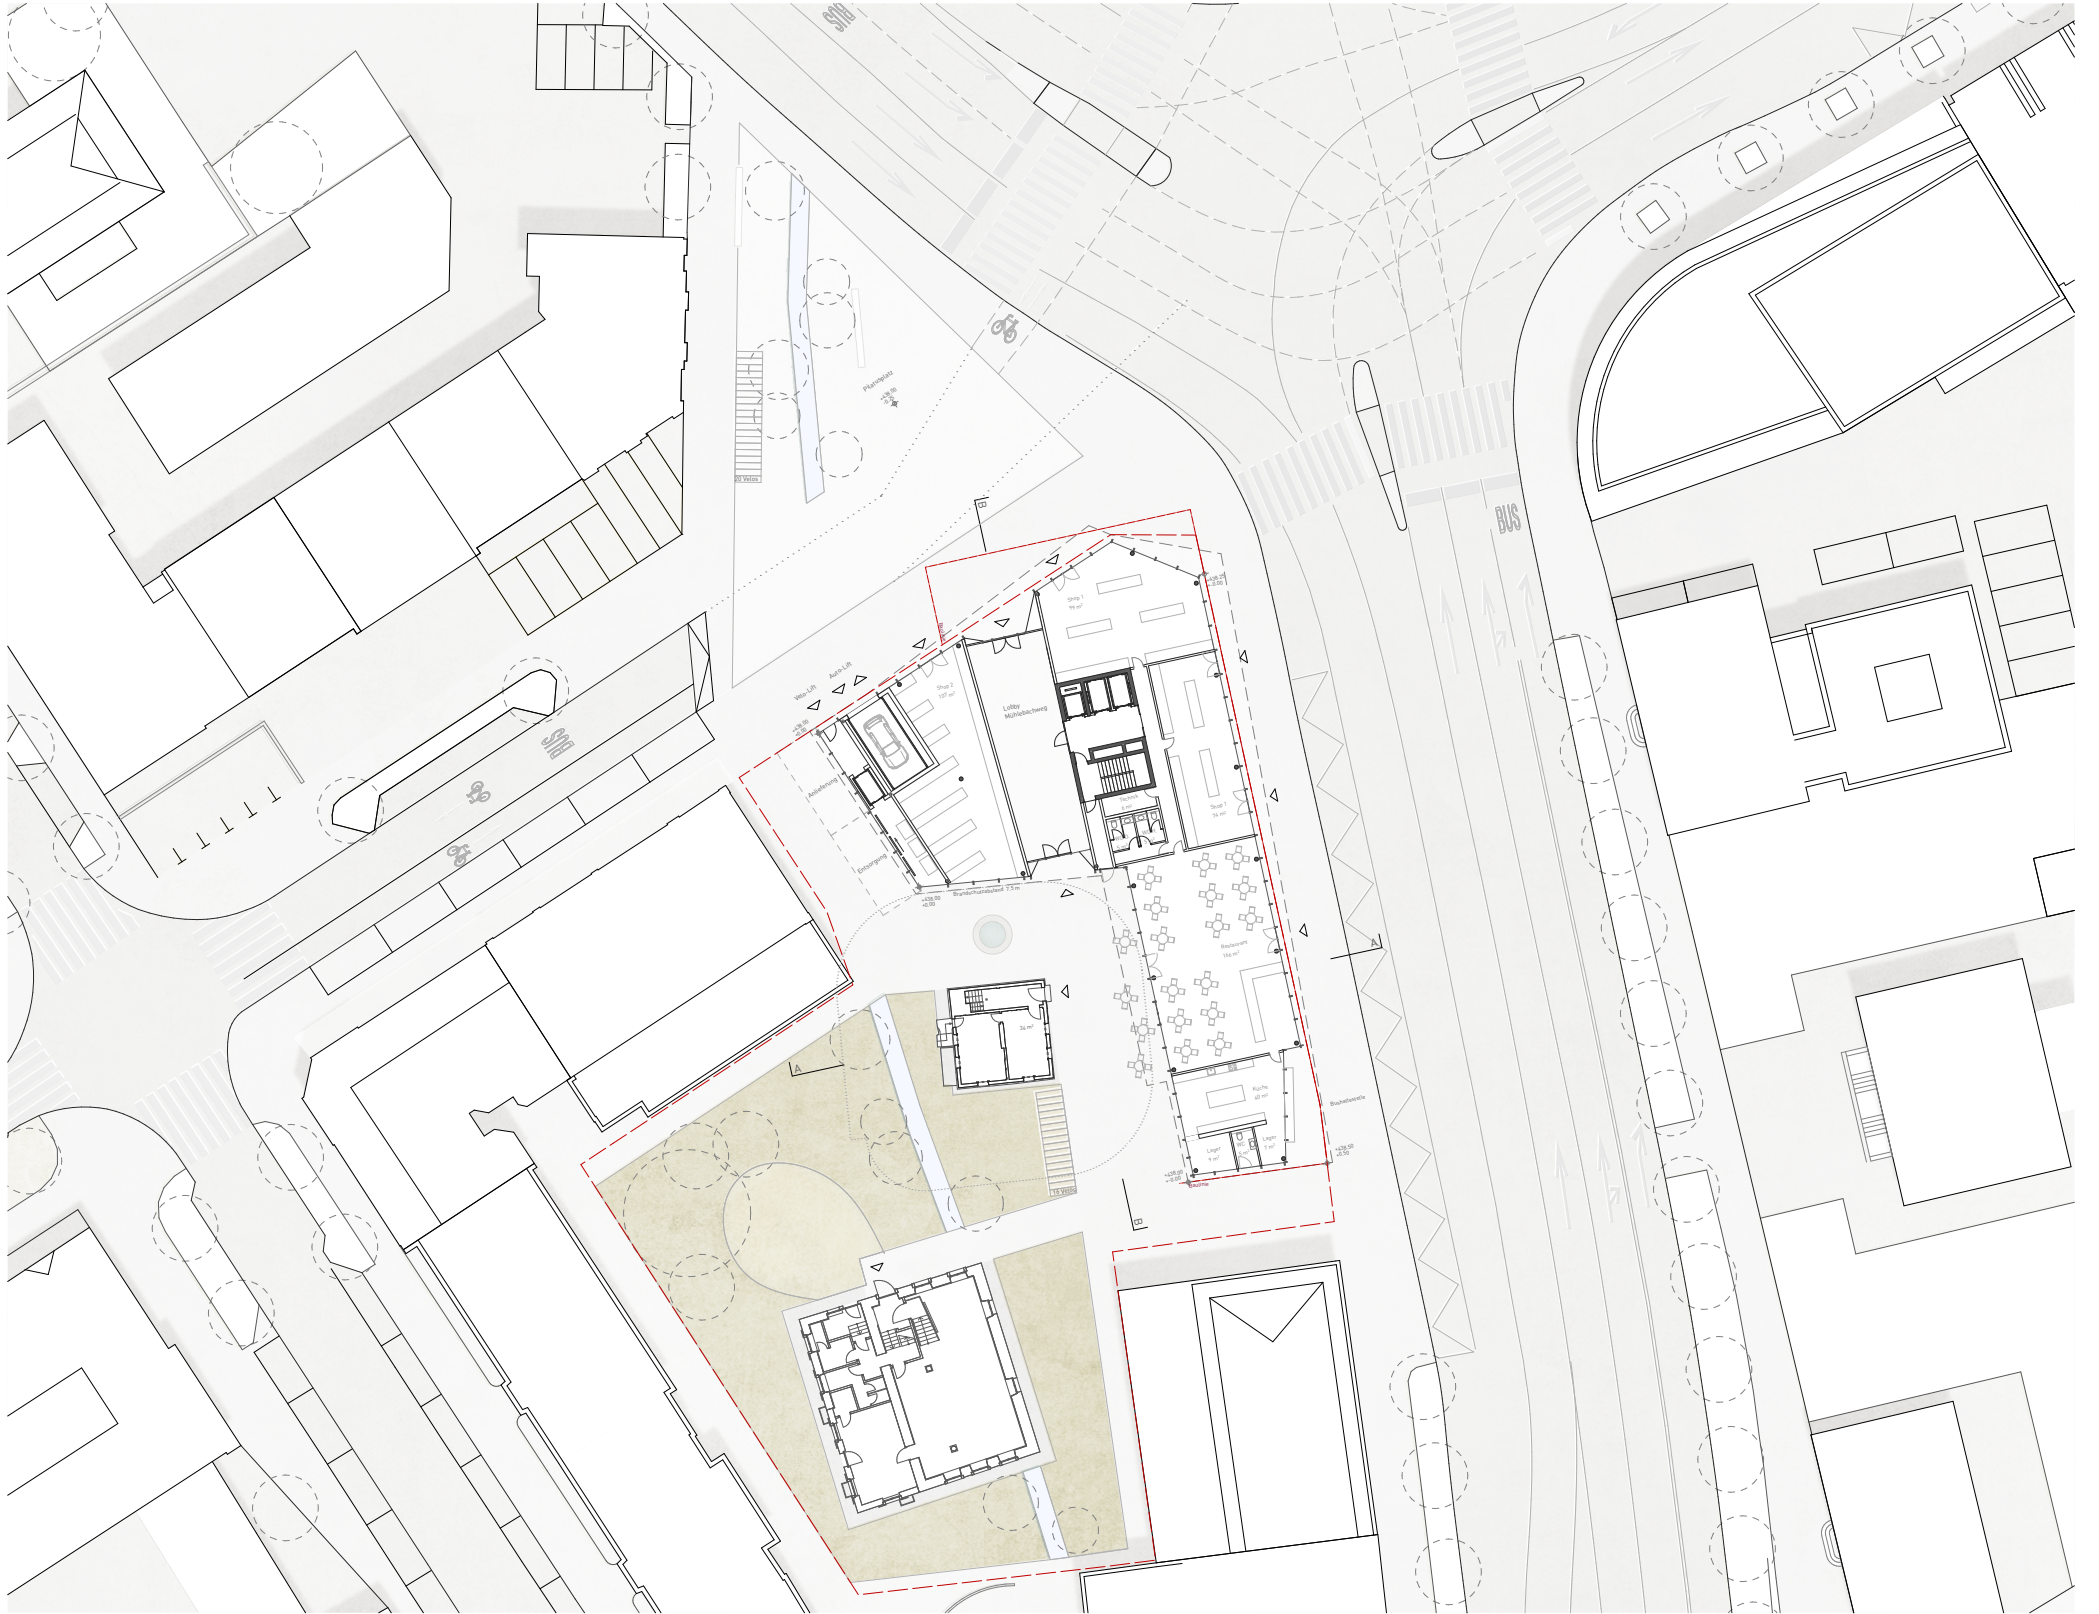

ERDGESCHOSS 1: 200



SCHNITT A-A 1: 200