


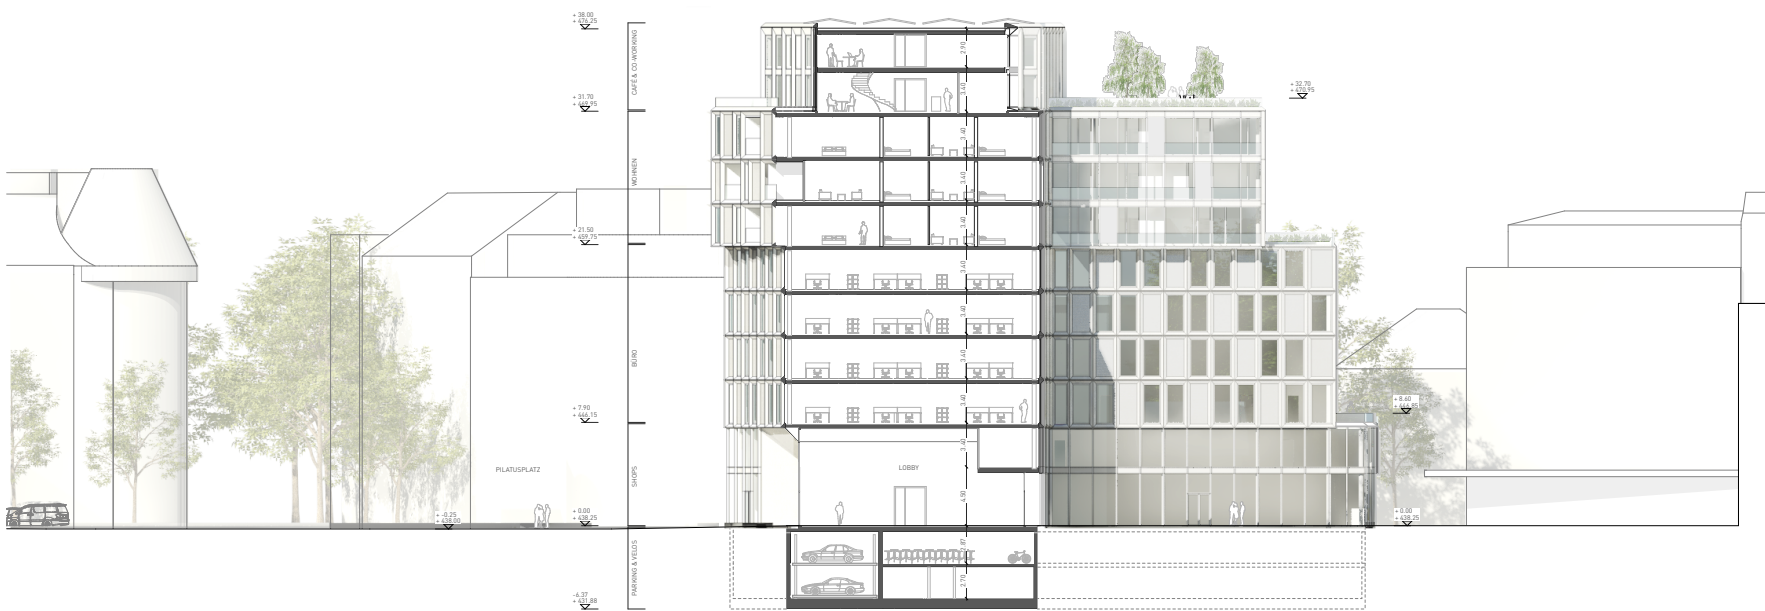


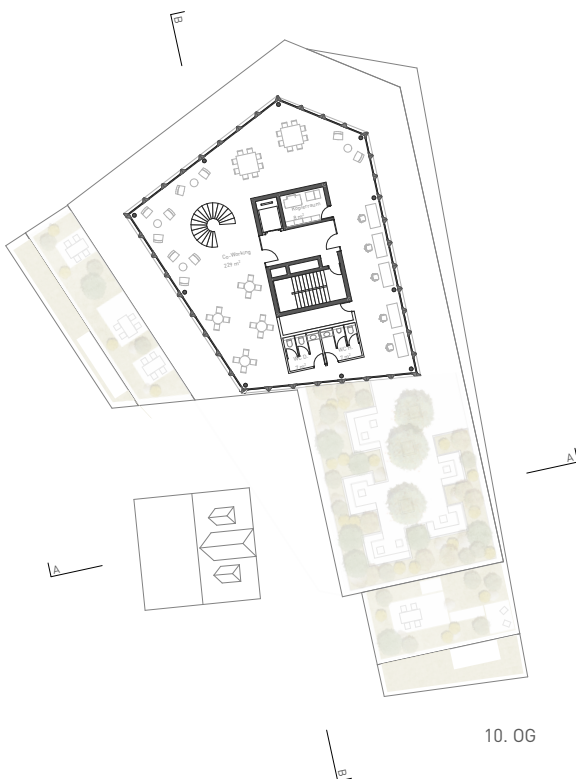

ANSICHT OBERGRUNDSTRASSE 1: 200

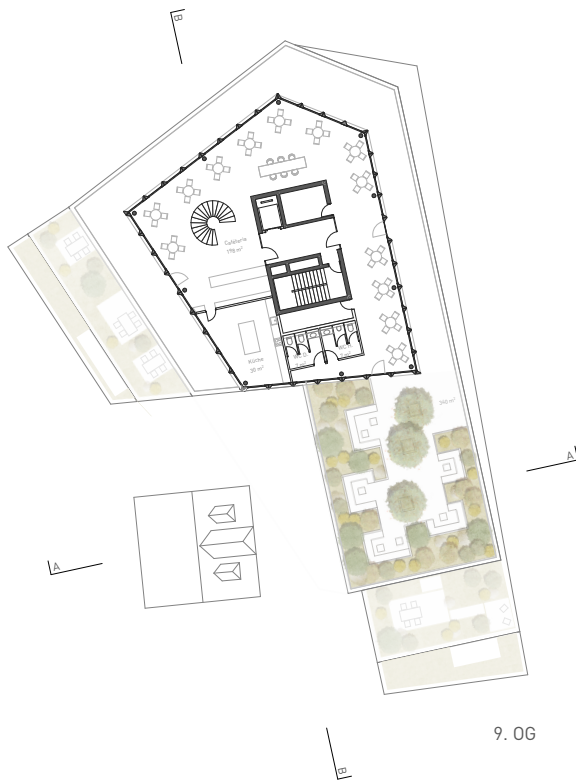

SCHNITT B-B 1: 200

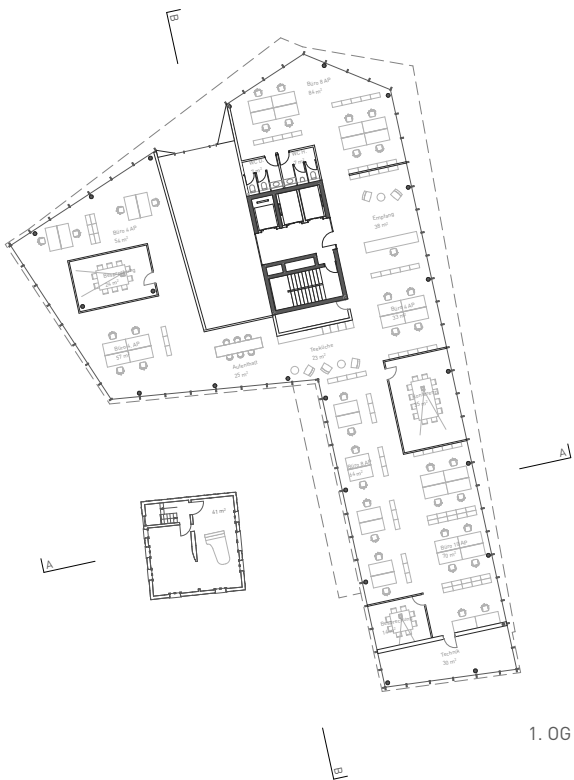