




GRUNDRISS DACHGESCHOSS | RESTAURANT MIT ÖFFENTLICHEM DACHGARTEN | M 1:200




VISUALISIERUNG STÄDTBAU | PERSPEKTIVE HALLWILERWEG



GRUNDRISS 7. OBERGESCHOSS | WOHNEN UND SERVICE-APARTMENTS | M 1:200

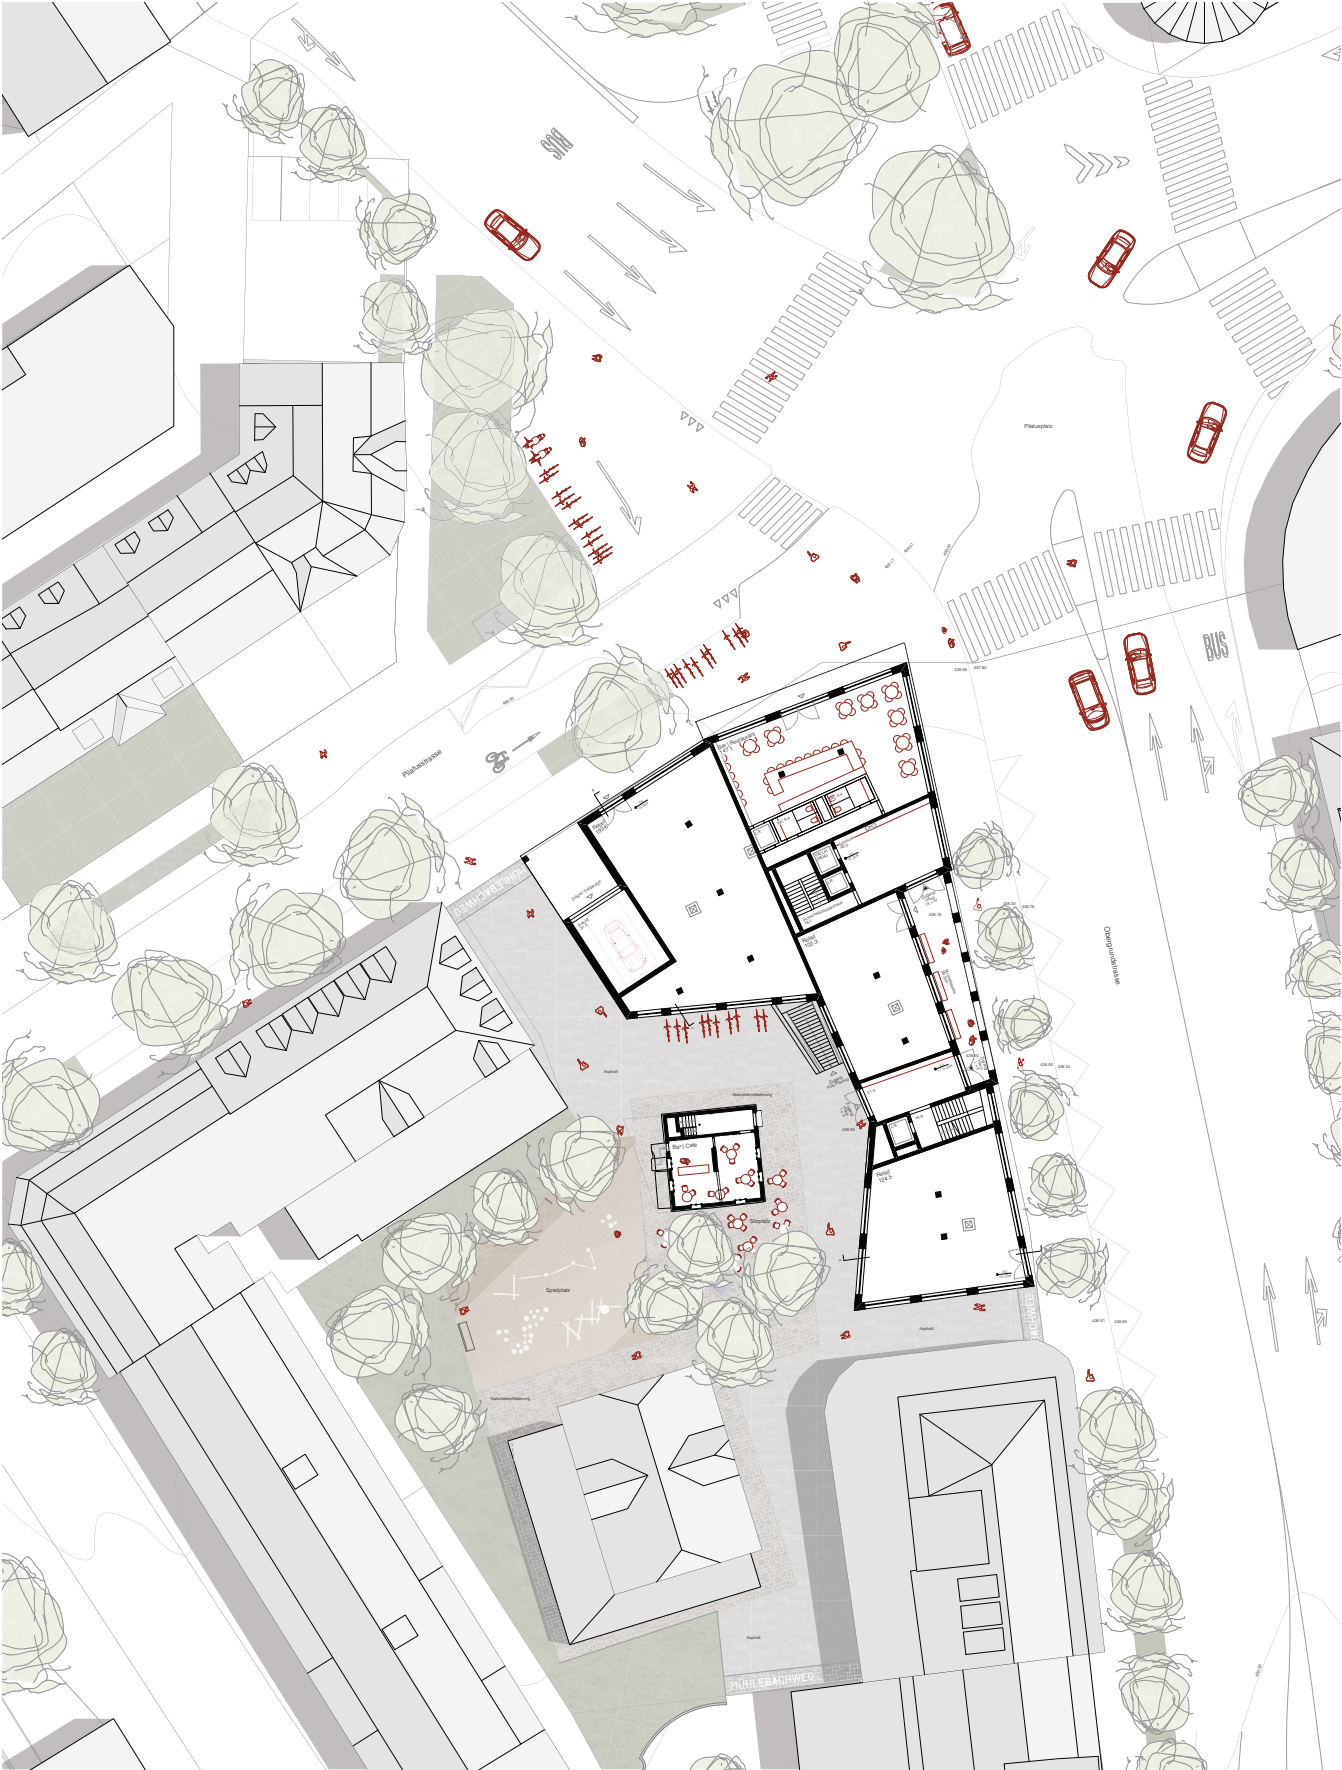

GRUNDRISS ERDGESCHOSS | RESTAURANT-BAR UND LADENLOKALE | M 1:200

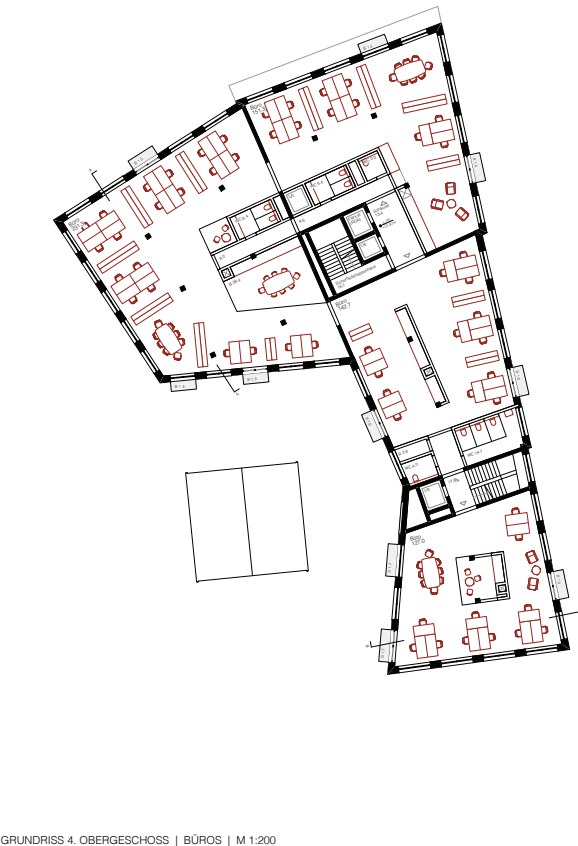

GRUNDRISS 4. OBERGESCHOSS | BÜROS | M 1:200