


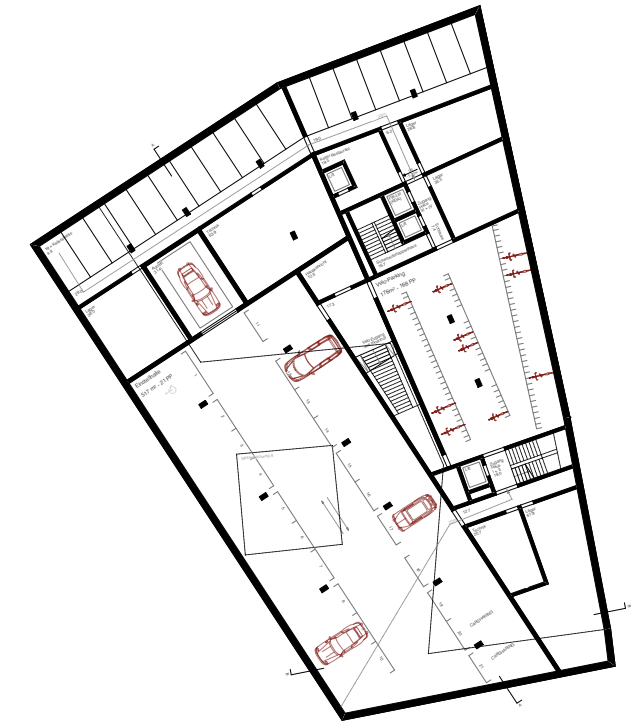


GRUNDRISS UNTERGESCHOSS | EINSTELLHALLE UND VELO-PARKING | M 1:200




VISUALISIERUNG NAHAUFNAHME | ERDGESCHOSSFASADE OBERGRUNDSTRASSE




FASADE OBERGRUNDSTRASSE | M 1:200

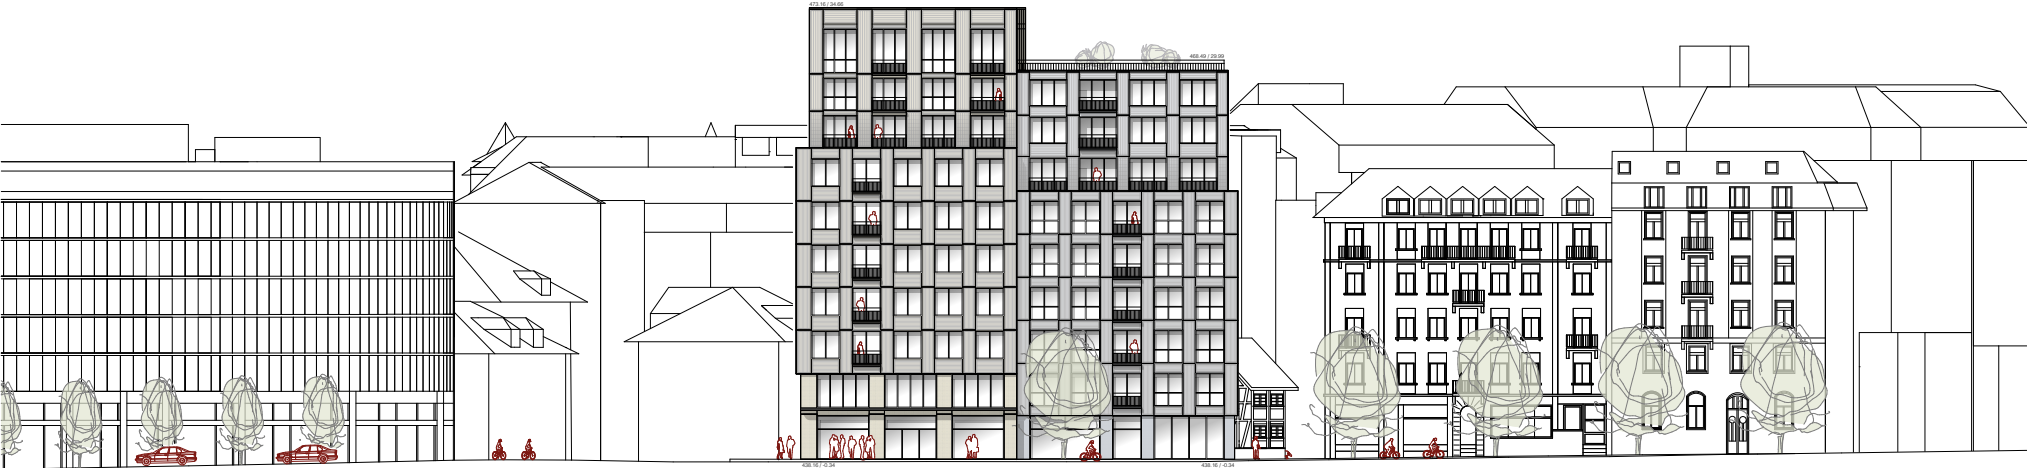

FASADE PILATUSSTRASSE | M 1:200

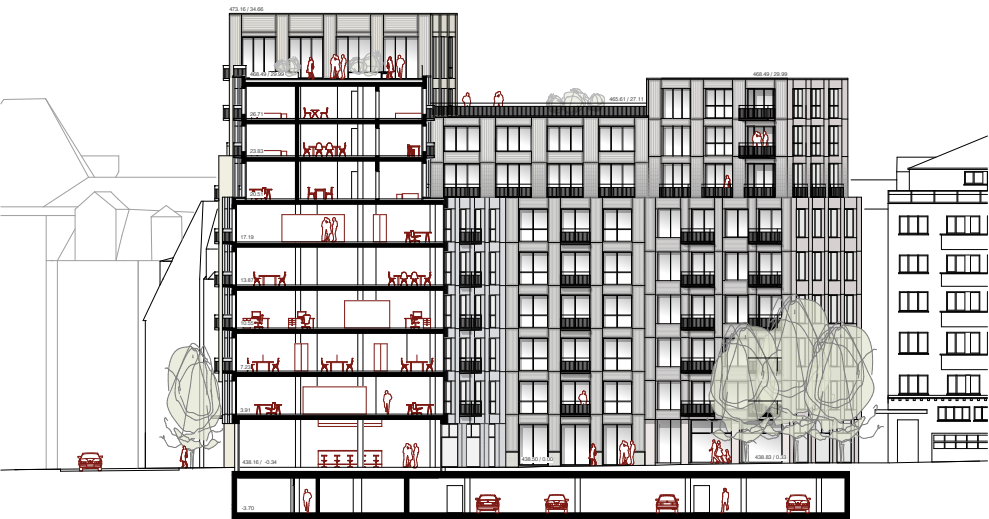

HAUS A-A | M 1:200

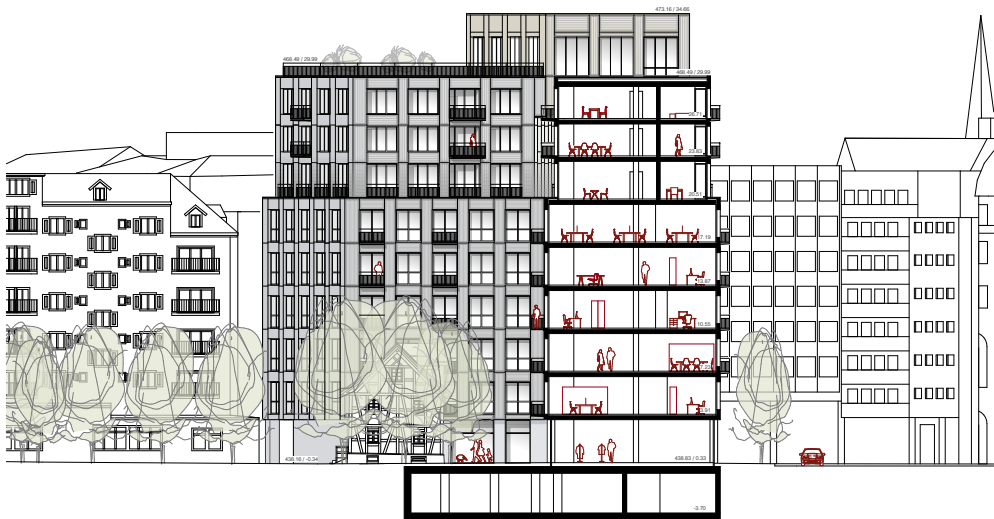

HAUS B-B | M 1:200

