



Situationsplan 1:500

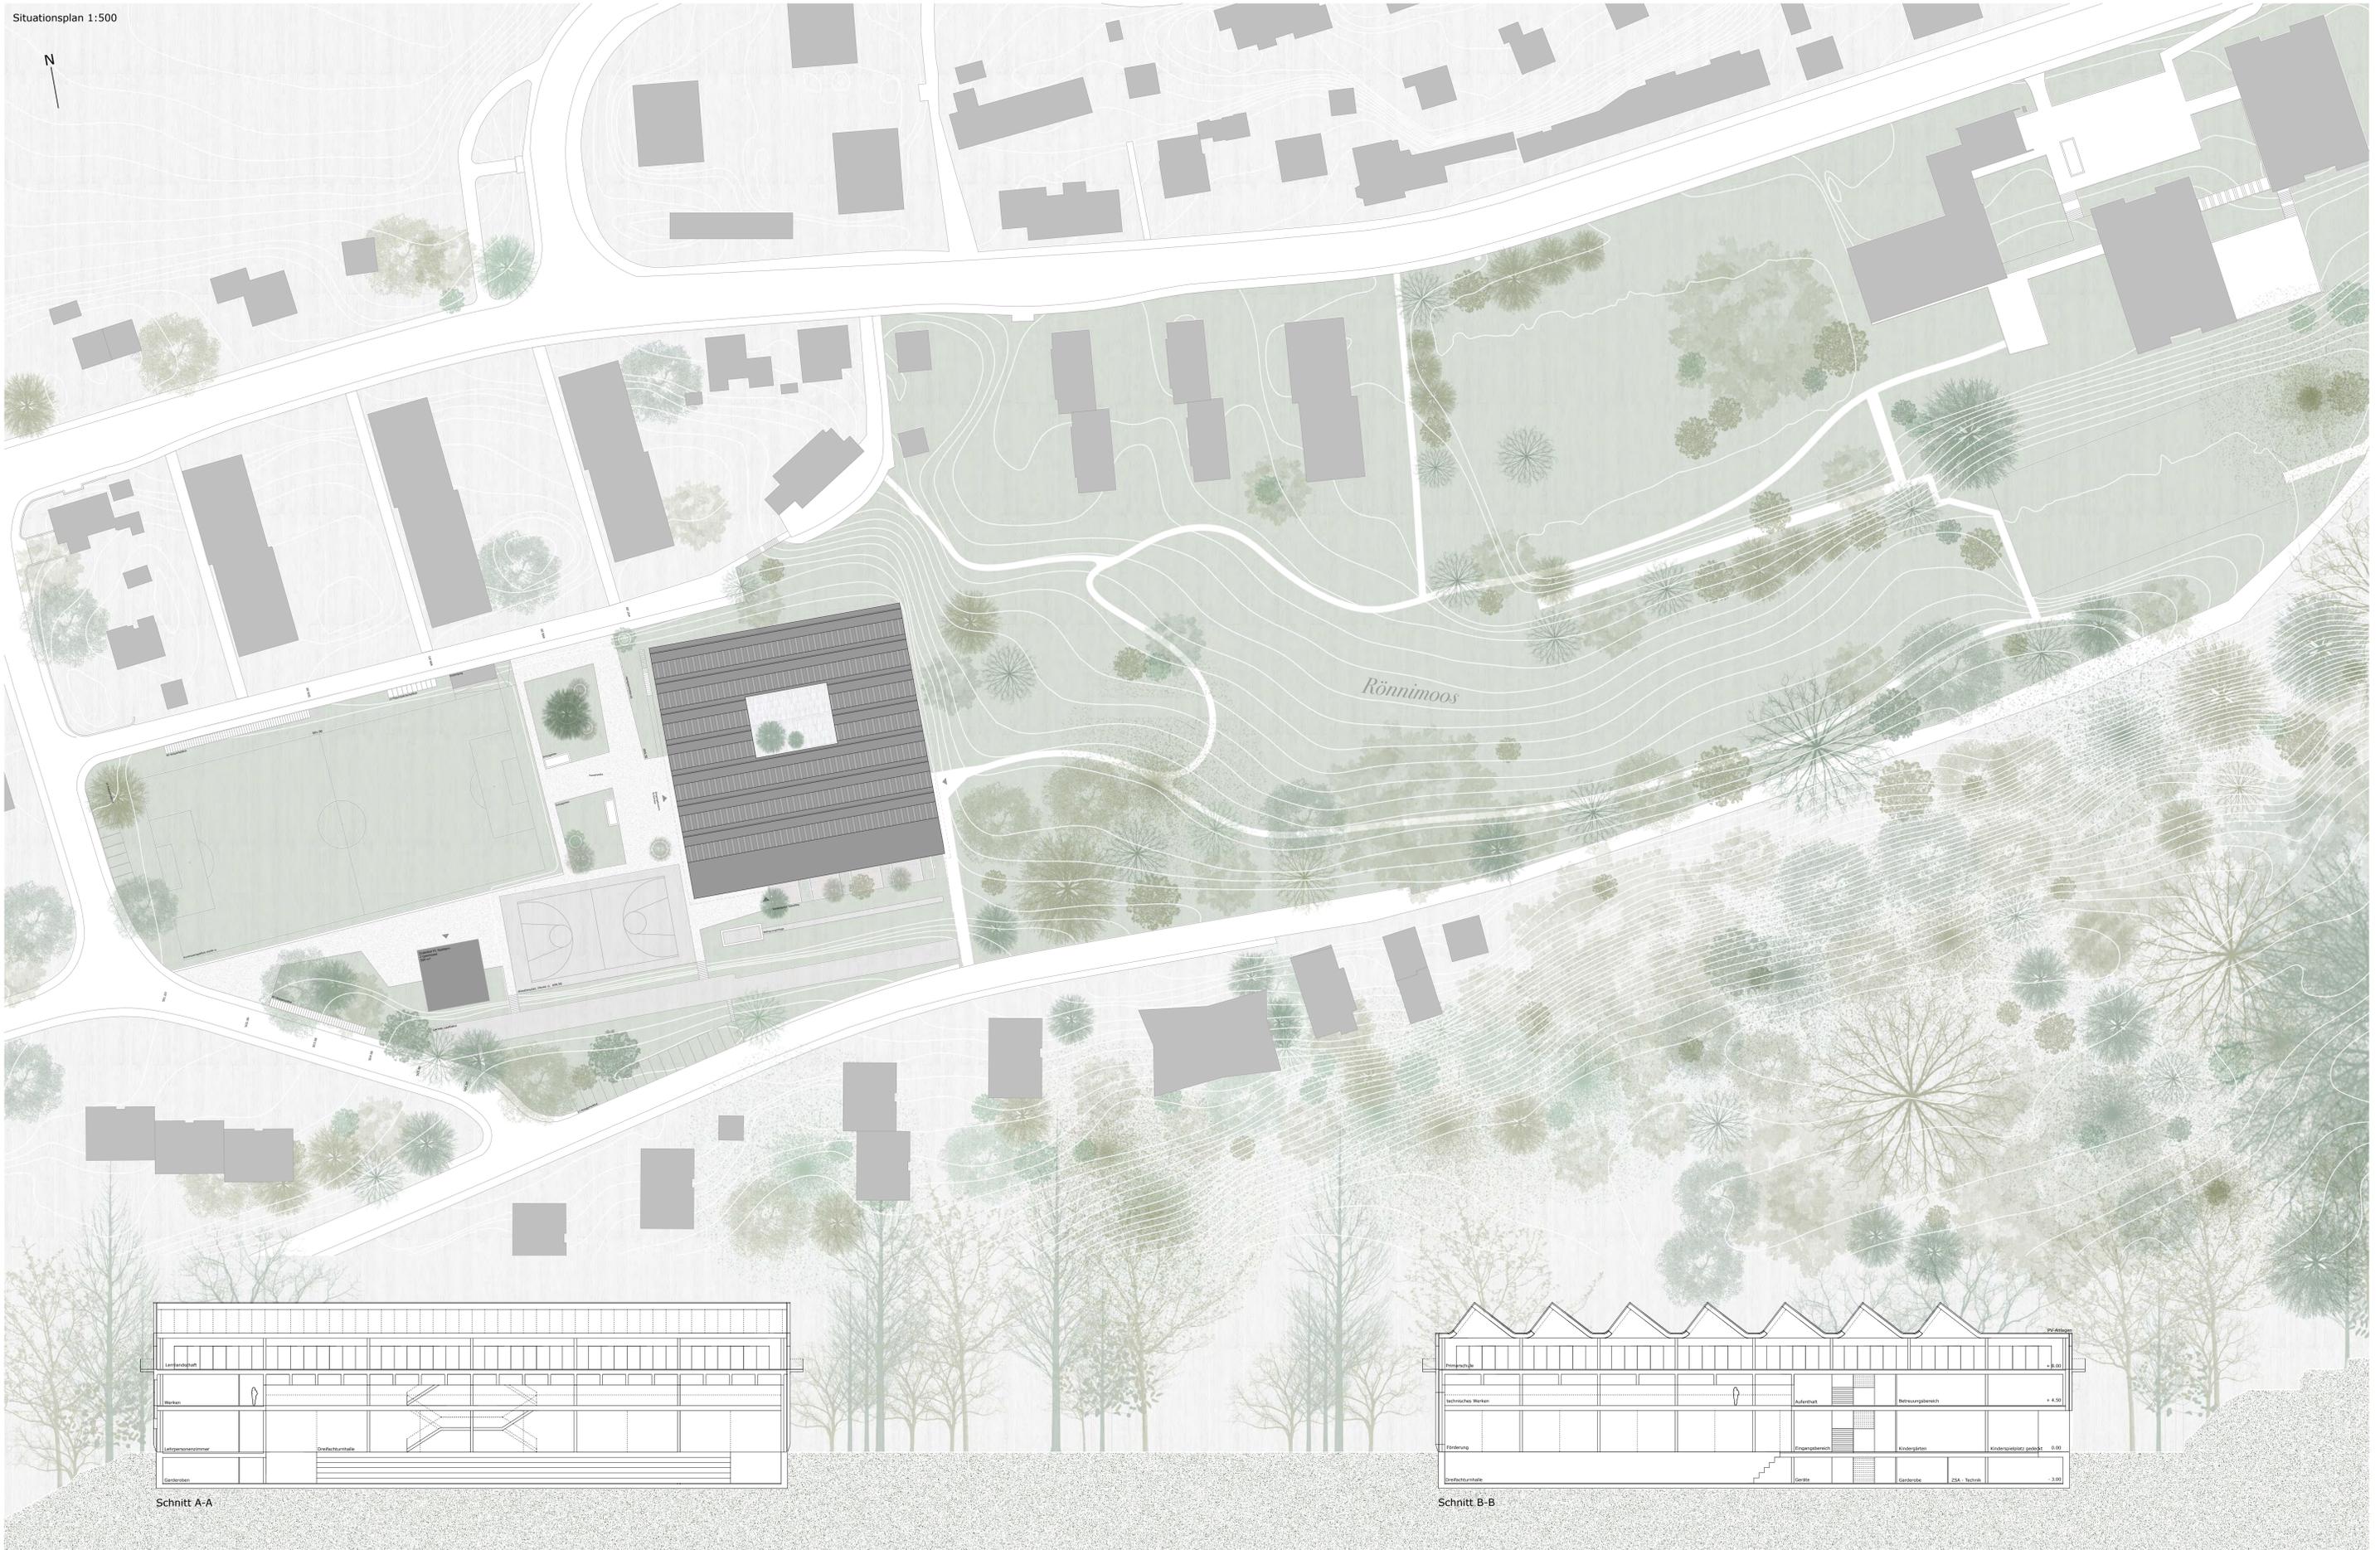

Rönrimoos

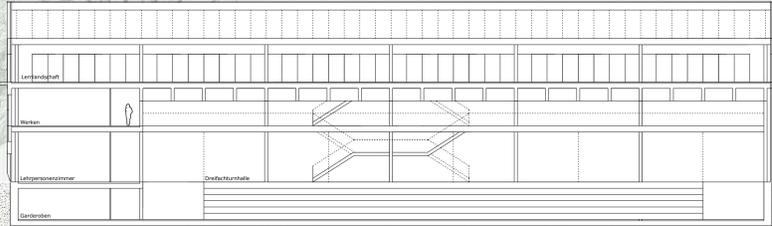

Schnitt A-A



Schnitt B-B