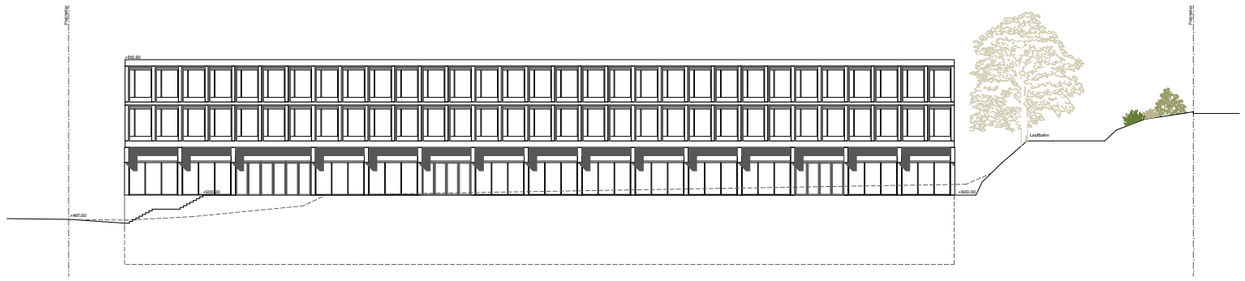

Fassade 1:200

Längsschnitt B-B 1:200

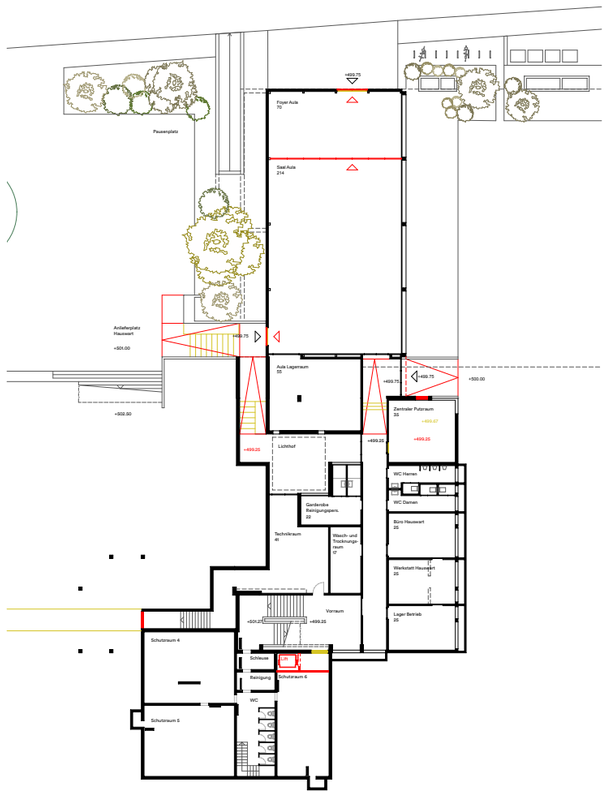

Grundriss Bestand 1. Untergeschoss 1:200

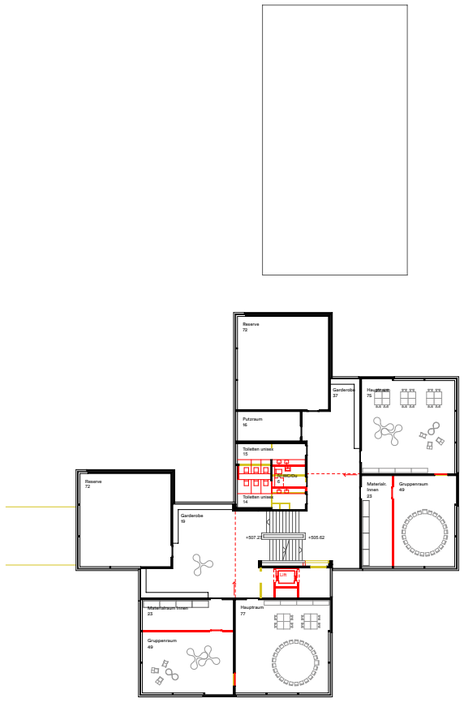

Grundriss Bestand 1. Obergeschoss 1:200

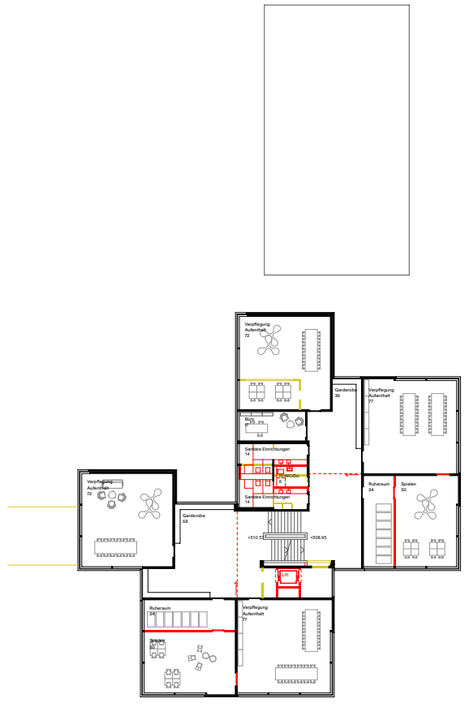

Grundriss Bestand 2. Obergeschoss 1:200

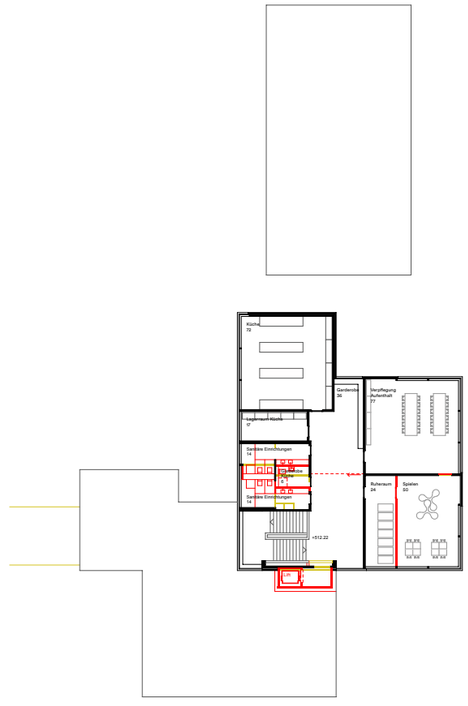

Grundriss Bestand 3. Obergeschoss 1:200

0 5 10

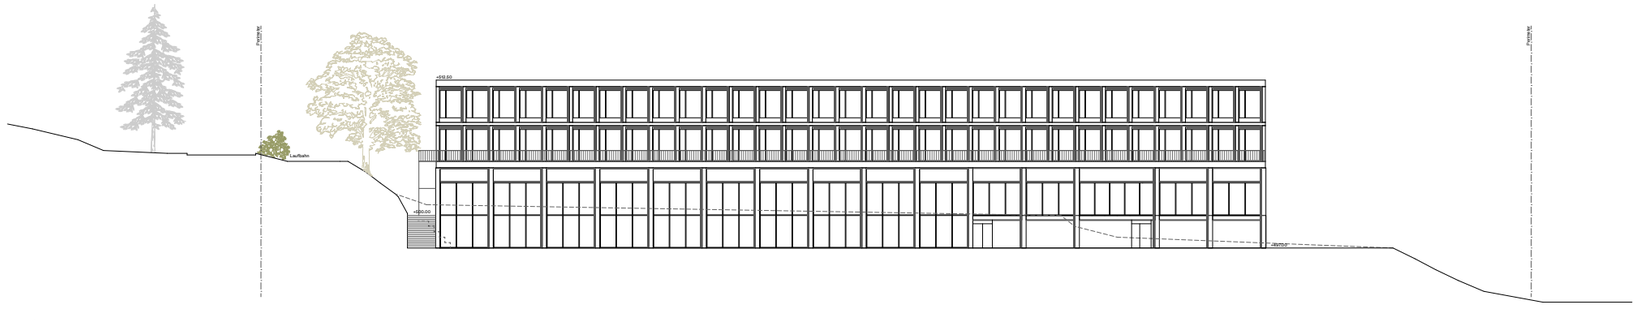

Fassade 1:200