



Ebene -2 Sportplatz M 1:200

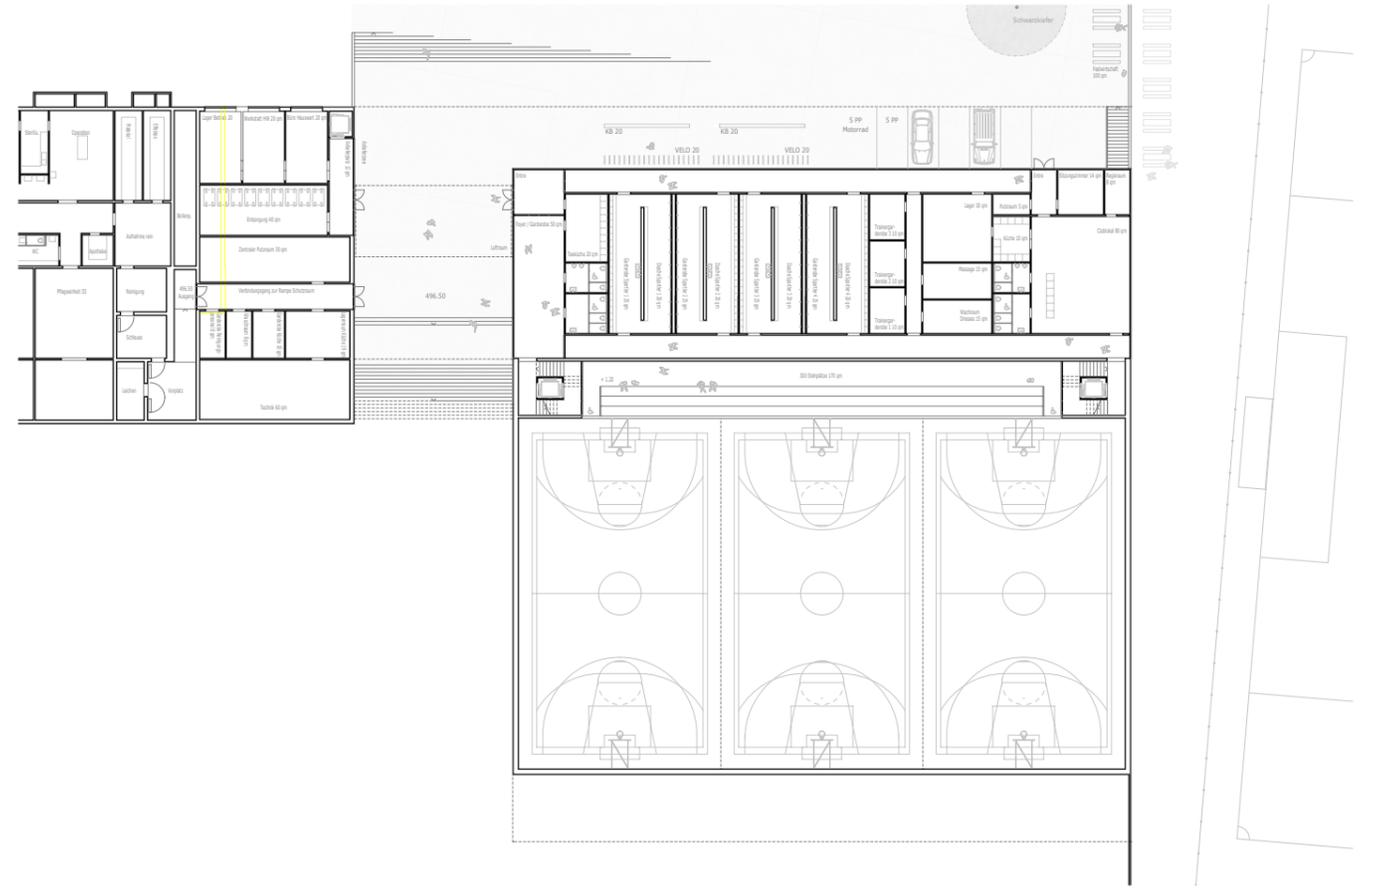

Ebene -1 Zuschauertribüne M 1:200

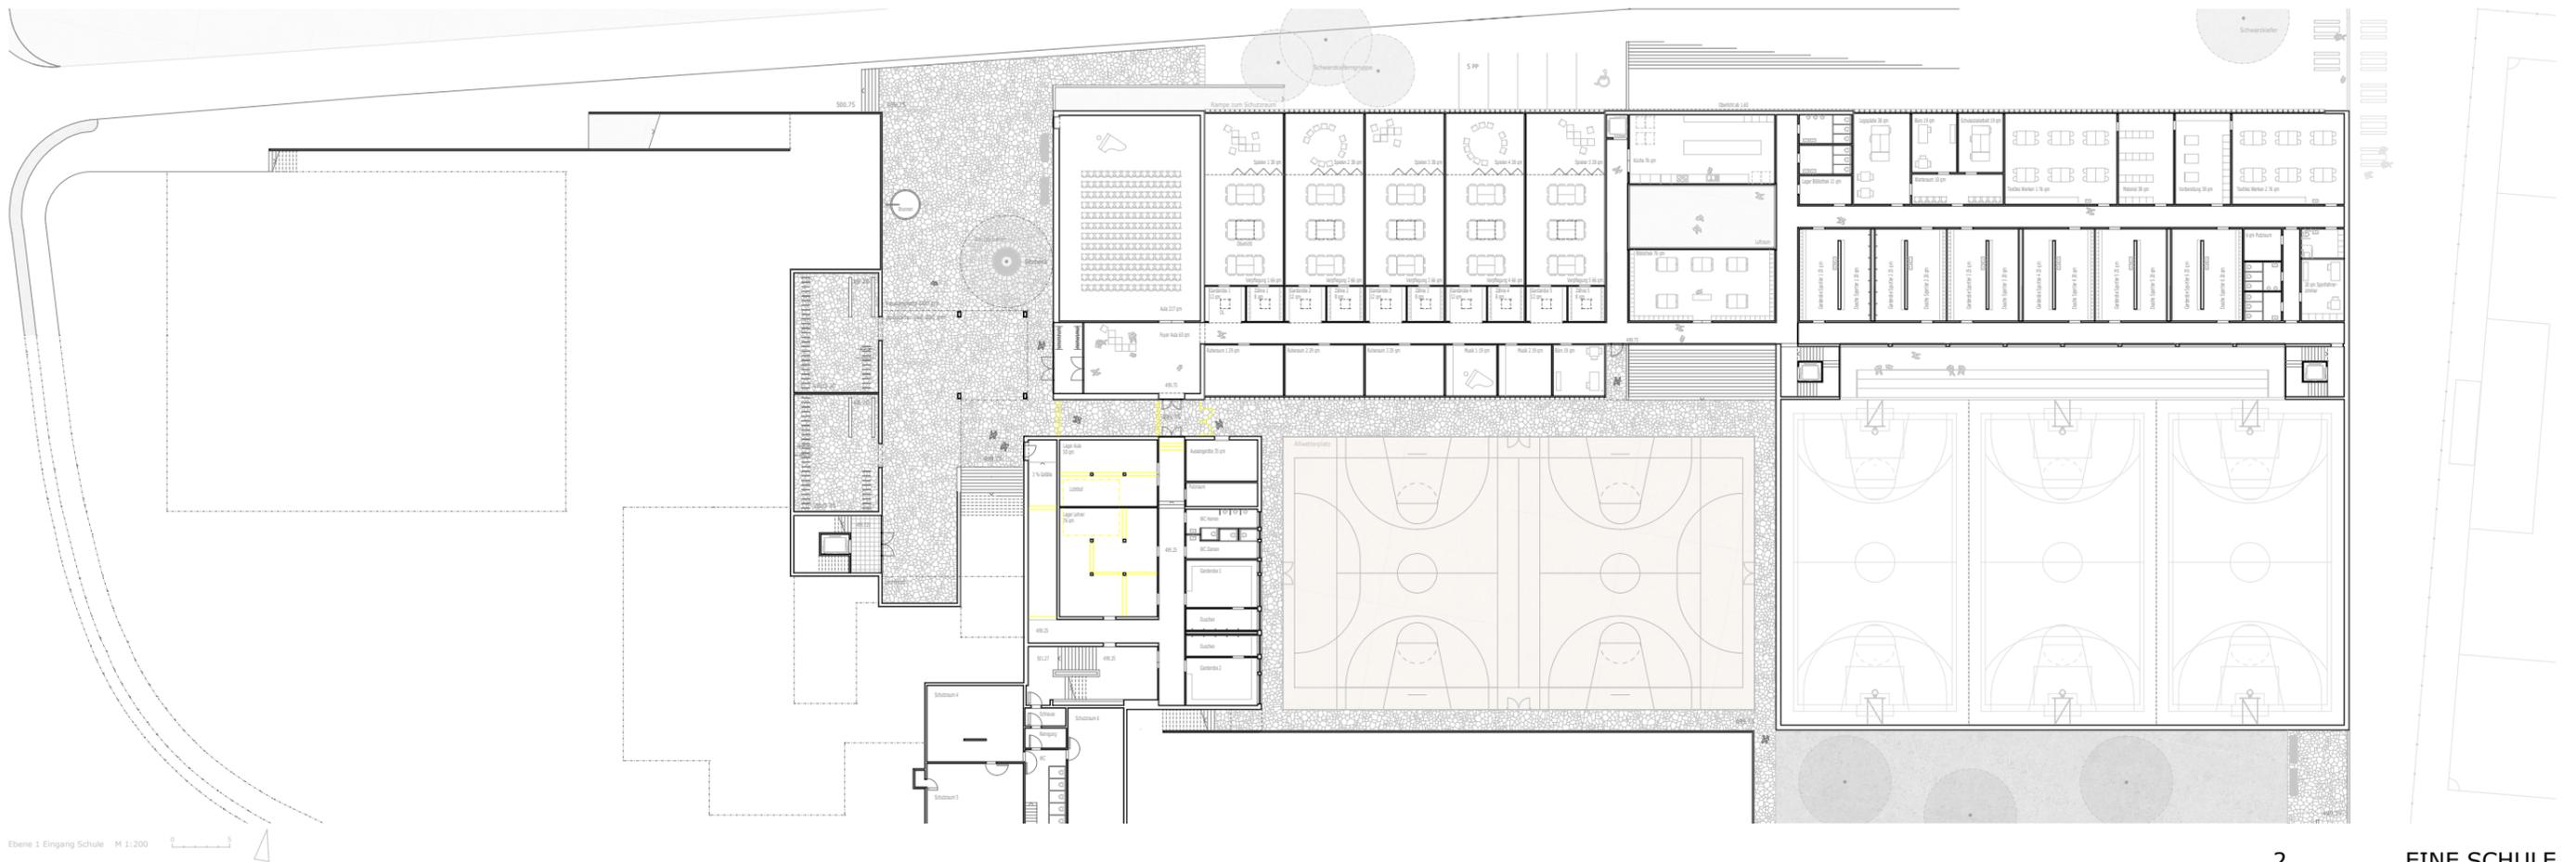

Ebene 1 Eingang Schule M 1:200