FÜNF FREUNDE

Projektwettbewerb Schulanlage Rönnimoos Luzern

GRUNDRISS ERDGESCHOSS 1:200

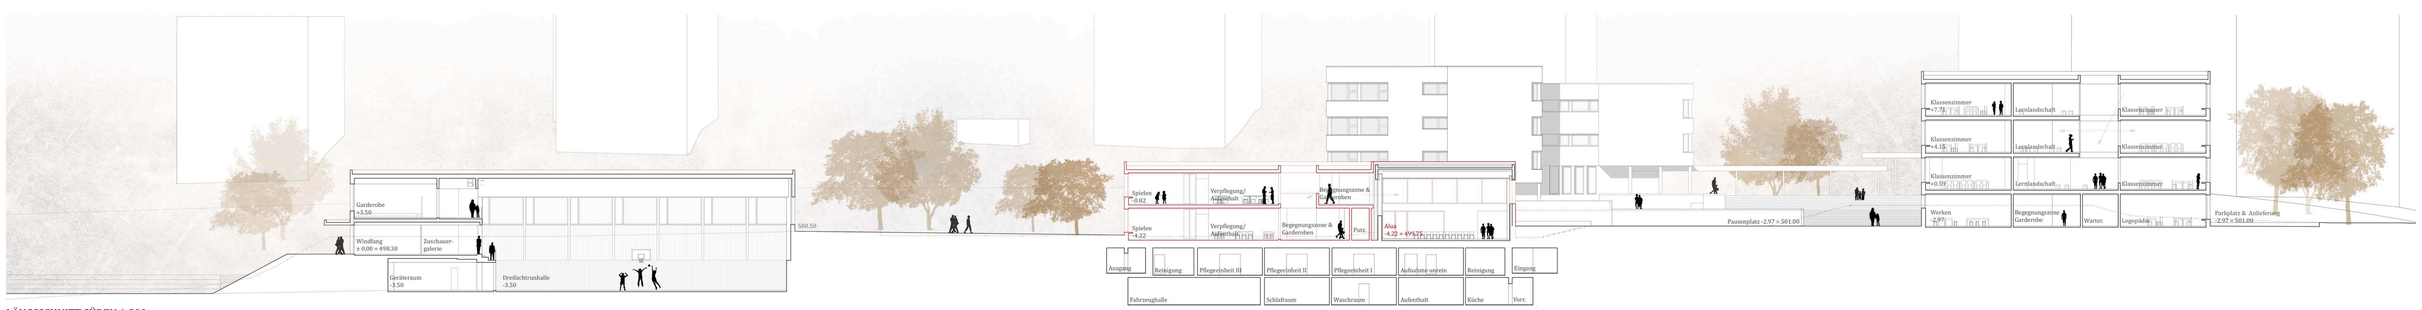

LÄNGSSCHNITT SÜDEN 1:200