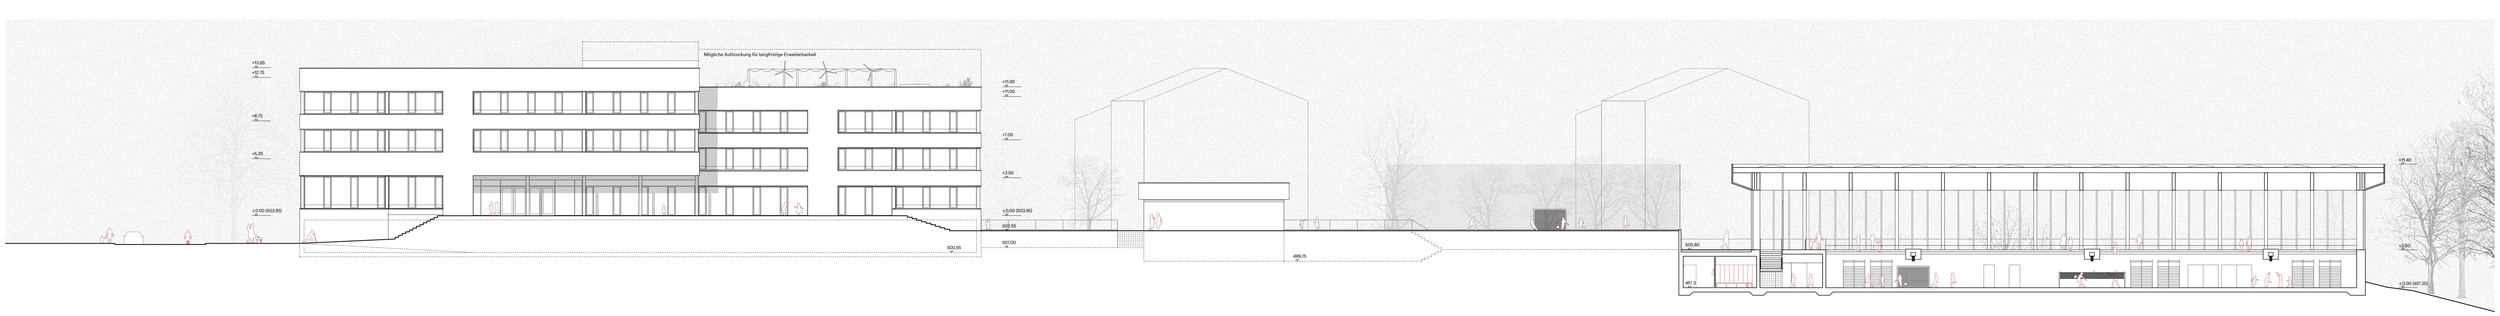

Ansicht Süd 1:200

Common ground Projektwettbewerb Schulanlage Rönnimoos, Luzern