



Stadt
Luzern
Tiefbauamt

Objekt
Provisorische Bushaltestelle
Gasshof, Littau

Abschnitt
Luzernerstrasse - Fanghöfli

Bearbeitungsstufe
Bauprojekt

Projektverfasser
Emch+
Bergen

Emch+Berger WSB AG, Rüeggisingerstrasse 41, 6020 Emmenbrücke
Telefon +41 (0)41 269 40 00
www.emchberger.ch / emmenbruecke@emchberger.ch

Plan - Nr.
420036 - 116

Datum / Gezeichnet
05.08.2021 / Far / BAM

Änderungen


Format

TBA Plan - Nr.

Kontrolliert : 05.08.2021 / Niv

30 x 84

Dateiname
420036 - 116

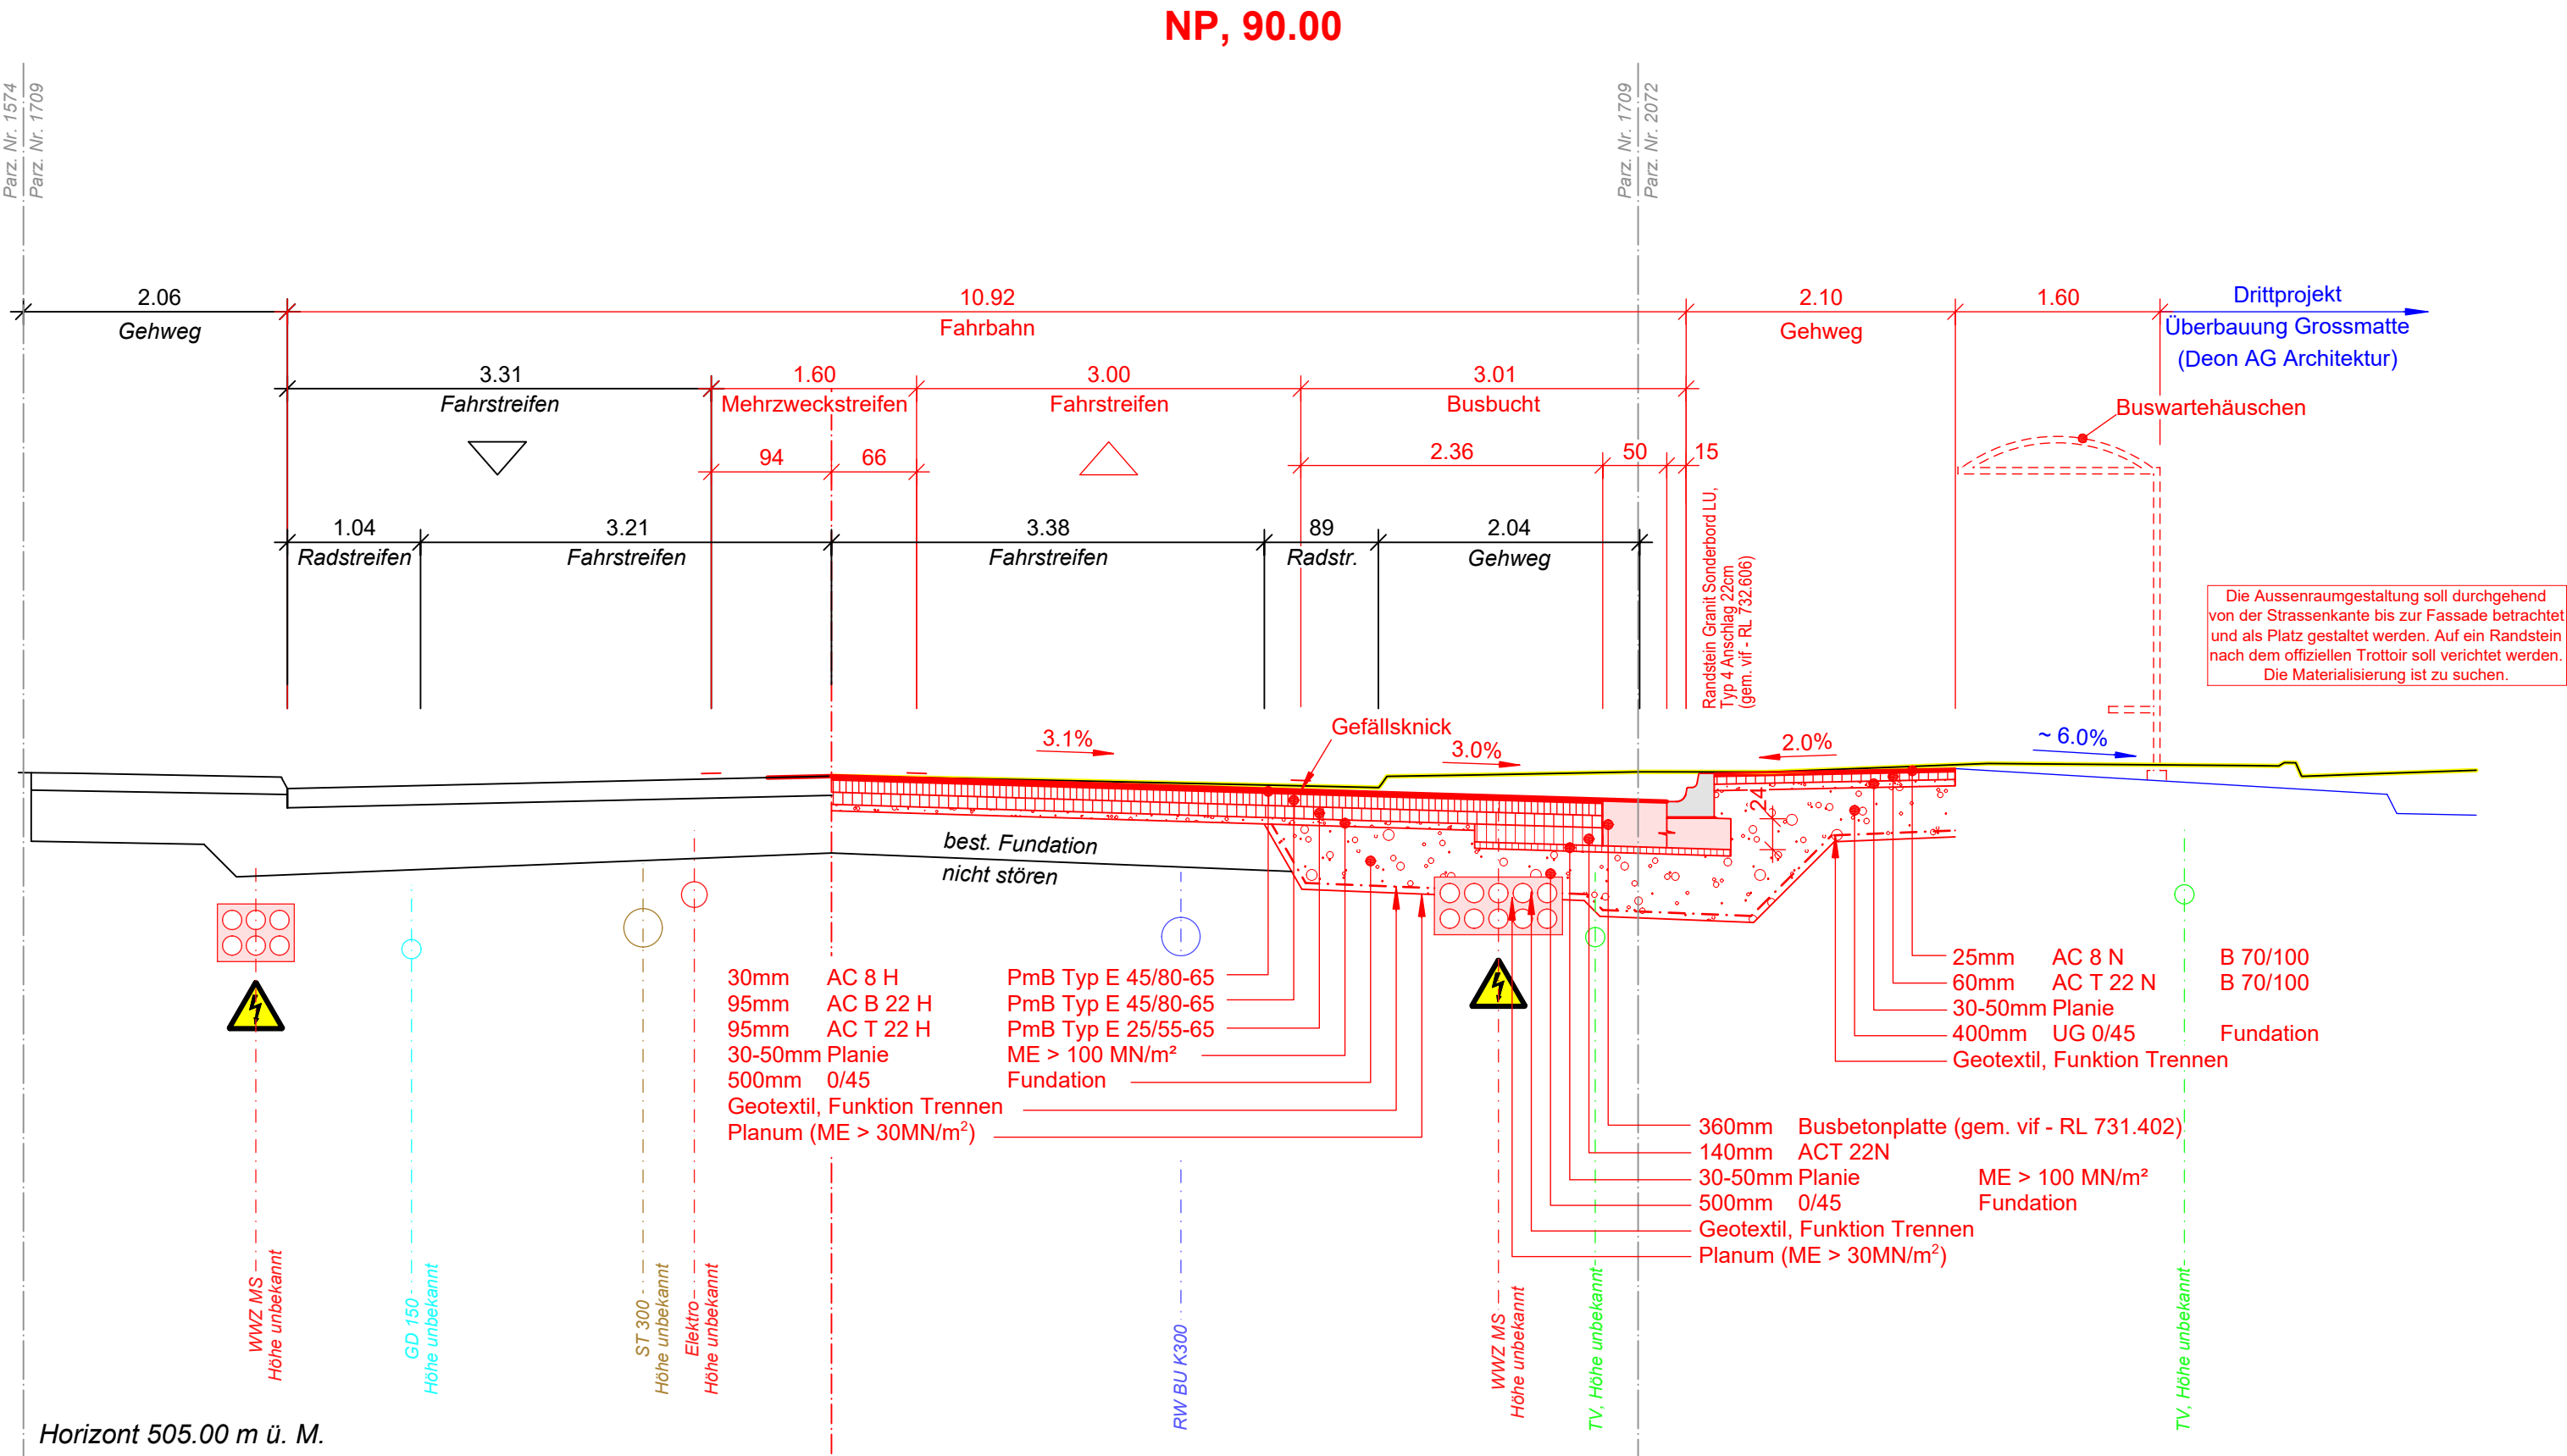

Bauherr:
Stadt Luzern, Tiefbauamt
Ruedin Pascal
Industriestrasse 6
6005 Luzern

Datum / Unterschrift:

Projektverfasser:
Emch+Berger WSB AG
Von Falz-Fein Nikolaus
Rüeggisingerstrasse 41
6020 Emmenbrücke

Datum / Unterschrift: