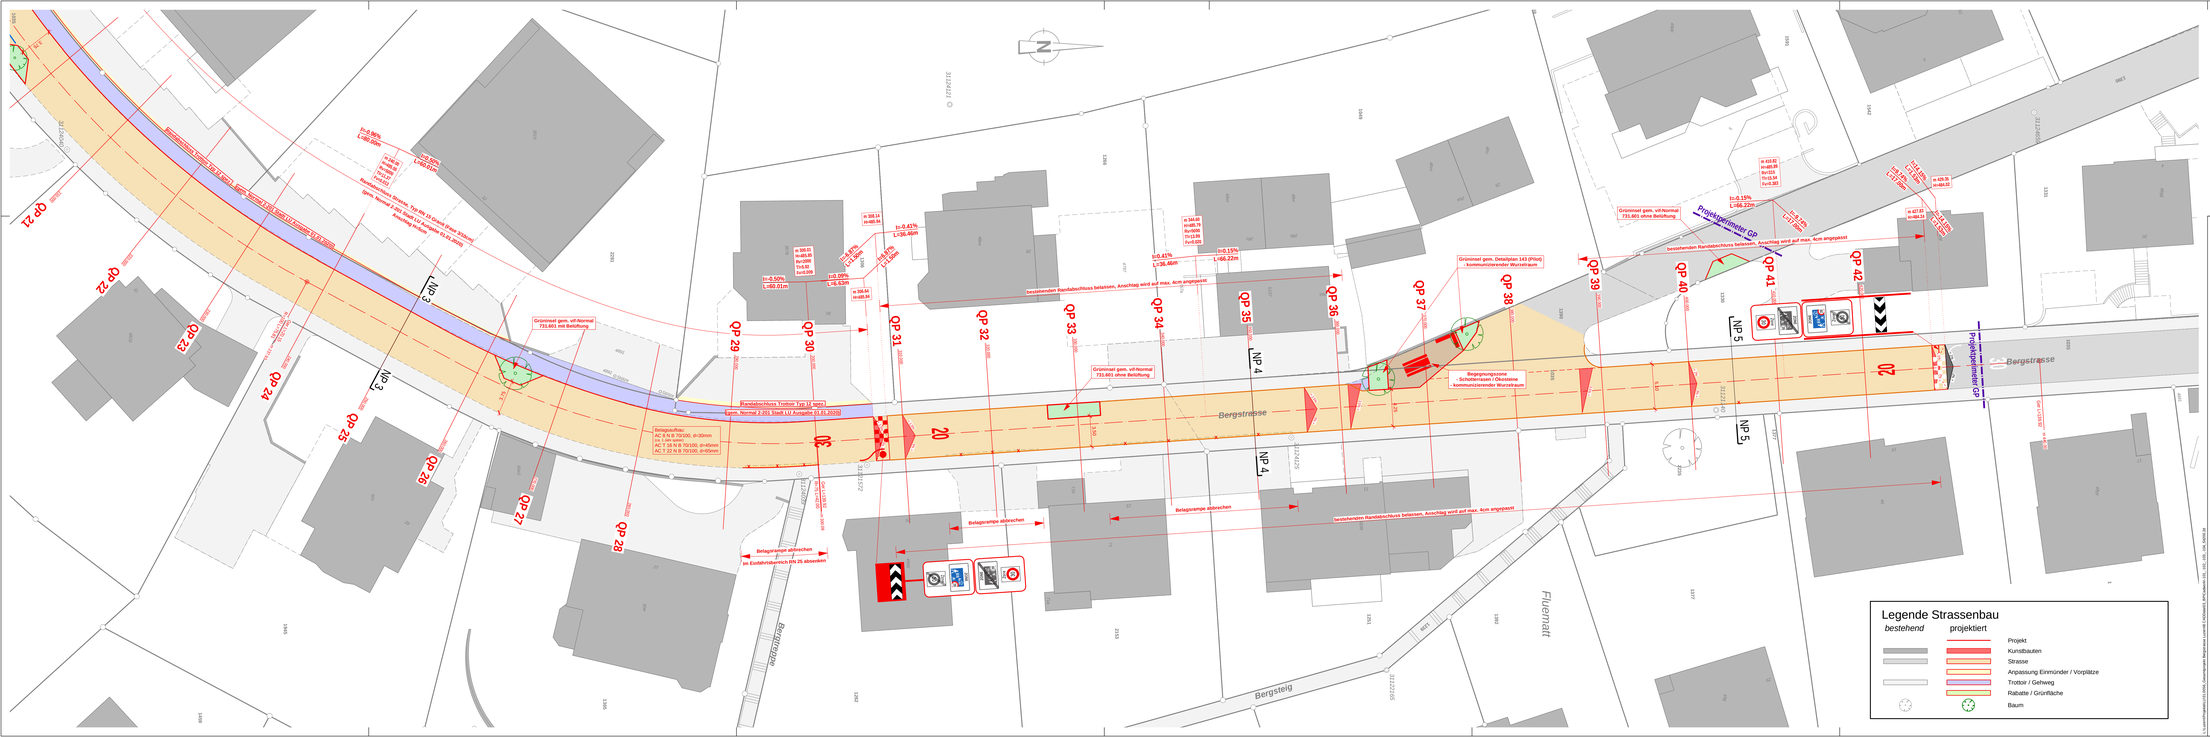

Die Bauherrschaft:
Stadt Luzern, Tiefbauamt
Industriestrasse 6
6005 Luzern

Pascal Ruedin
Projektleiter

Luzern, den .....

Der Projektverfasser:
B+S AG Luzern
Industriestrasse 6
6005 Luzern

Gianluca Biffi
Projektleiter

Luzern, den .....

Stadt Luzern
Tiefbauamt

Objekt	**Gesamtprojekt Bergstrasse Luzern**
Abschnitt	Bergstrasse
	Situation 1:200 **Oberflächengestaltung Teil 2**
Bearbeitungsstufe	Auflageprojekt Auflage von, 01.09. - 21.09.2021
Projektverfasser	B+S AG Industriestrasse 6 CH-6005 Luzern : +41 41 368 07 77 www.bs-ing.ch

Datum / Gezeichnet	Änderungen	Format	Plan - Nr.	Index
02.08.2021 / Abe		42 / 147	31.0056.03 - 102	
Kontrolliert : 02.08.2021 / Bif			TBA Plan - Nr.	
			...	
			Dateiname	
			-101_-102_-103_-104_9x200.2d	

L:\Luzern\Projekte\31.0056 Gesamtprojekt Bergstrasse Luzern\4 Ausführung\6 BP\Layouts\31.0056_-101_-102_-103_-104_9x200.dwg