


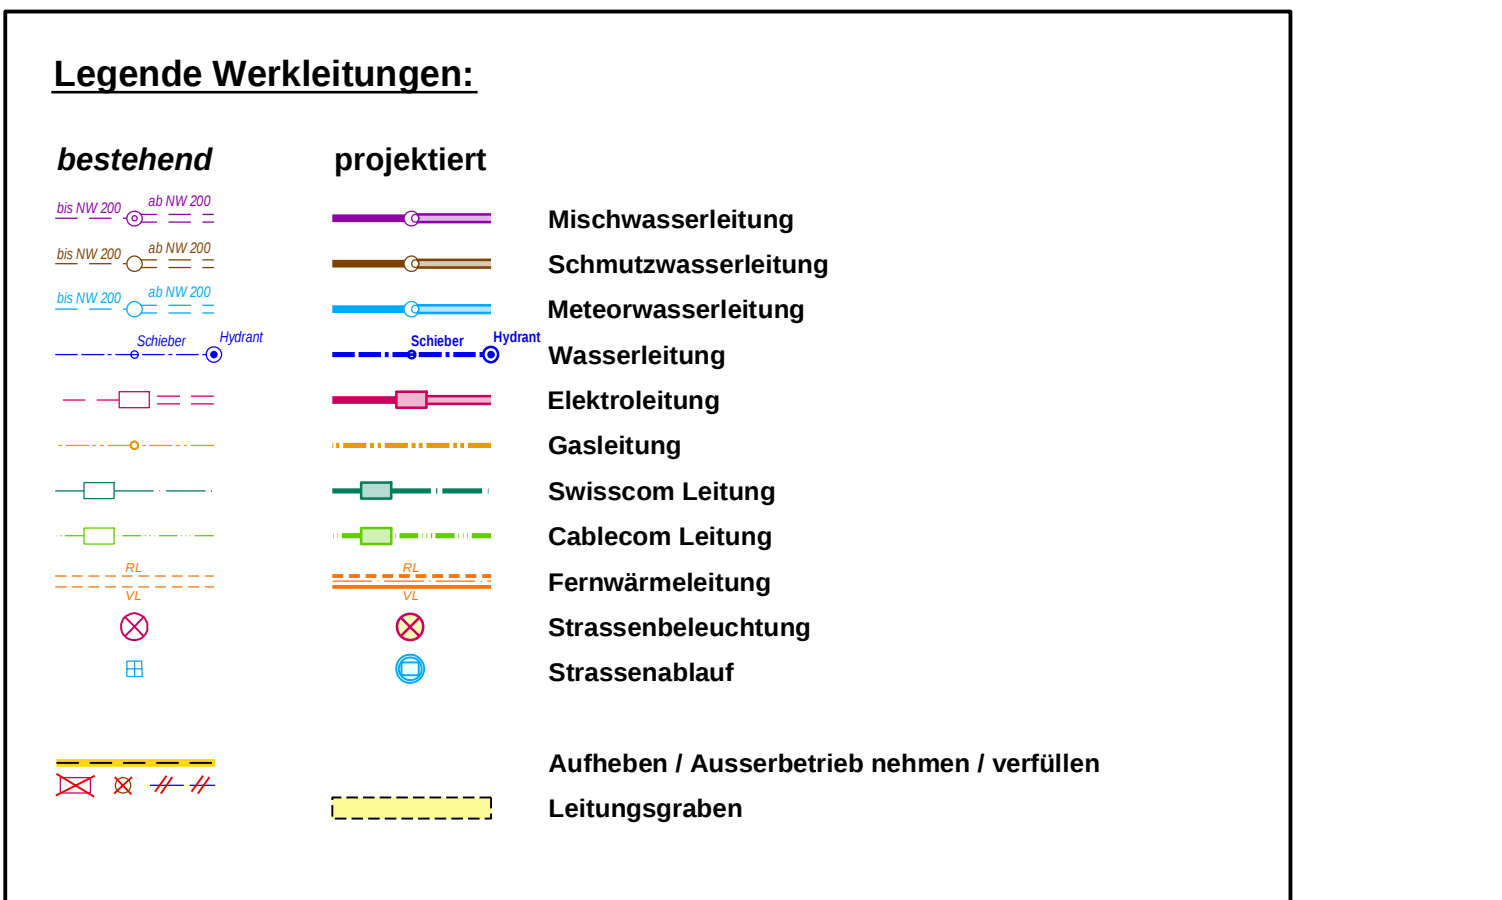

Das Erheben von Werkzeugen ist Sache des Unternehmers. Der Unternehmer hat sich vor Baubeginn über die Lage sämtlicher Werkzeugstellen bei den Werkgeigekütern zu erkundigen und diese mit den Werkgeigekütern an Ort und Stelle abzusprechen und zu markieren. Für bestehende Werkzeugen, welche in den Plänen eingetragen sind, kann die Bauerschaft in Bezug auf die tatsächliche Lage kein Gewähr übernehmen. Der Unternehmer hat in allen Fällen die tatsächliche Lage durch Sonderschulzschilde abzuklären. Bei allen Bauarbeiten näher als 2m zu Geleisungen sind die Werke durch den Unternehmer aufzubieten. Für Neuanlagen und Hausanschlüsse sind die Vorschriften und Detailangaben der Werke zu beachten.

	 Stadt Luzern Tiefbauamt											
Objekt	Gesamtprojekt Bergstrasse Luzern											
Abschnitt	Bergstrasse											
Bearbeitungsstufe	Situation 1:200 Werkleitungen Teil 2											
Projektverfasser	Auflageprojekt Auflage von, 01.09. - 21.09.2021											
	 B+S AG Industriestrasse 6 CH-6005 Luzern +41 41 368 07 77 www.bs-ing.ch	<table border="1" style="width: 100%; border-collapse: collapse;"> <thead> <tr> <th style="padding: 5px;">Plan - Nr.</th><th style="padding: 5px;">Index</th></tr> </thead> <tbody> <tr> <td style="padding: 5px; text-align: center;">31.0056.03 - 104</td><td style="padding: 5px;"></td></tr> <tr> <td colspan="2" style="padding: 5px; text-align: center;">...</td></tr> <tr> <td style="padding: 5px;">Dateiname</td><td style="padding: 5px;"></td></tr> <tr> <td colspan="2" style="padding: 5px; font-size: small;">-101_-102_-103_-104_Sl0200.2d</td></tr> </tbody> </table>	Plan - Nr.	Index	31.0056.03 - 104		...		Dateiname		-101_-102_-103_-104_Sl0200.2d	
Plan - Nr.	Index											
31.0056.03 - 104												
...												
Dateiname												
-101_-102_-103_-104_Sl0200.2d												
Datum / Gezeichnet	Änderungen	Format										
02.08.2021 / Abe		60 / 147										
Kontrolliert : 02.08.2021 / Bfl												