



Schnitt A-A 1:50

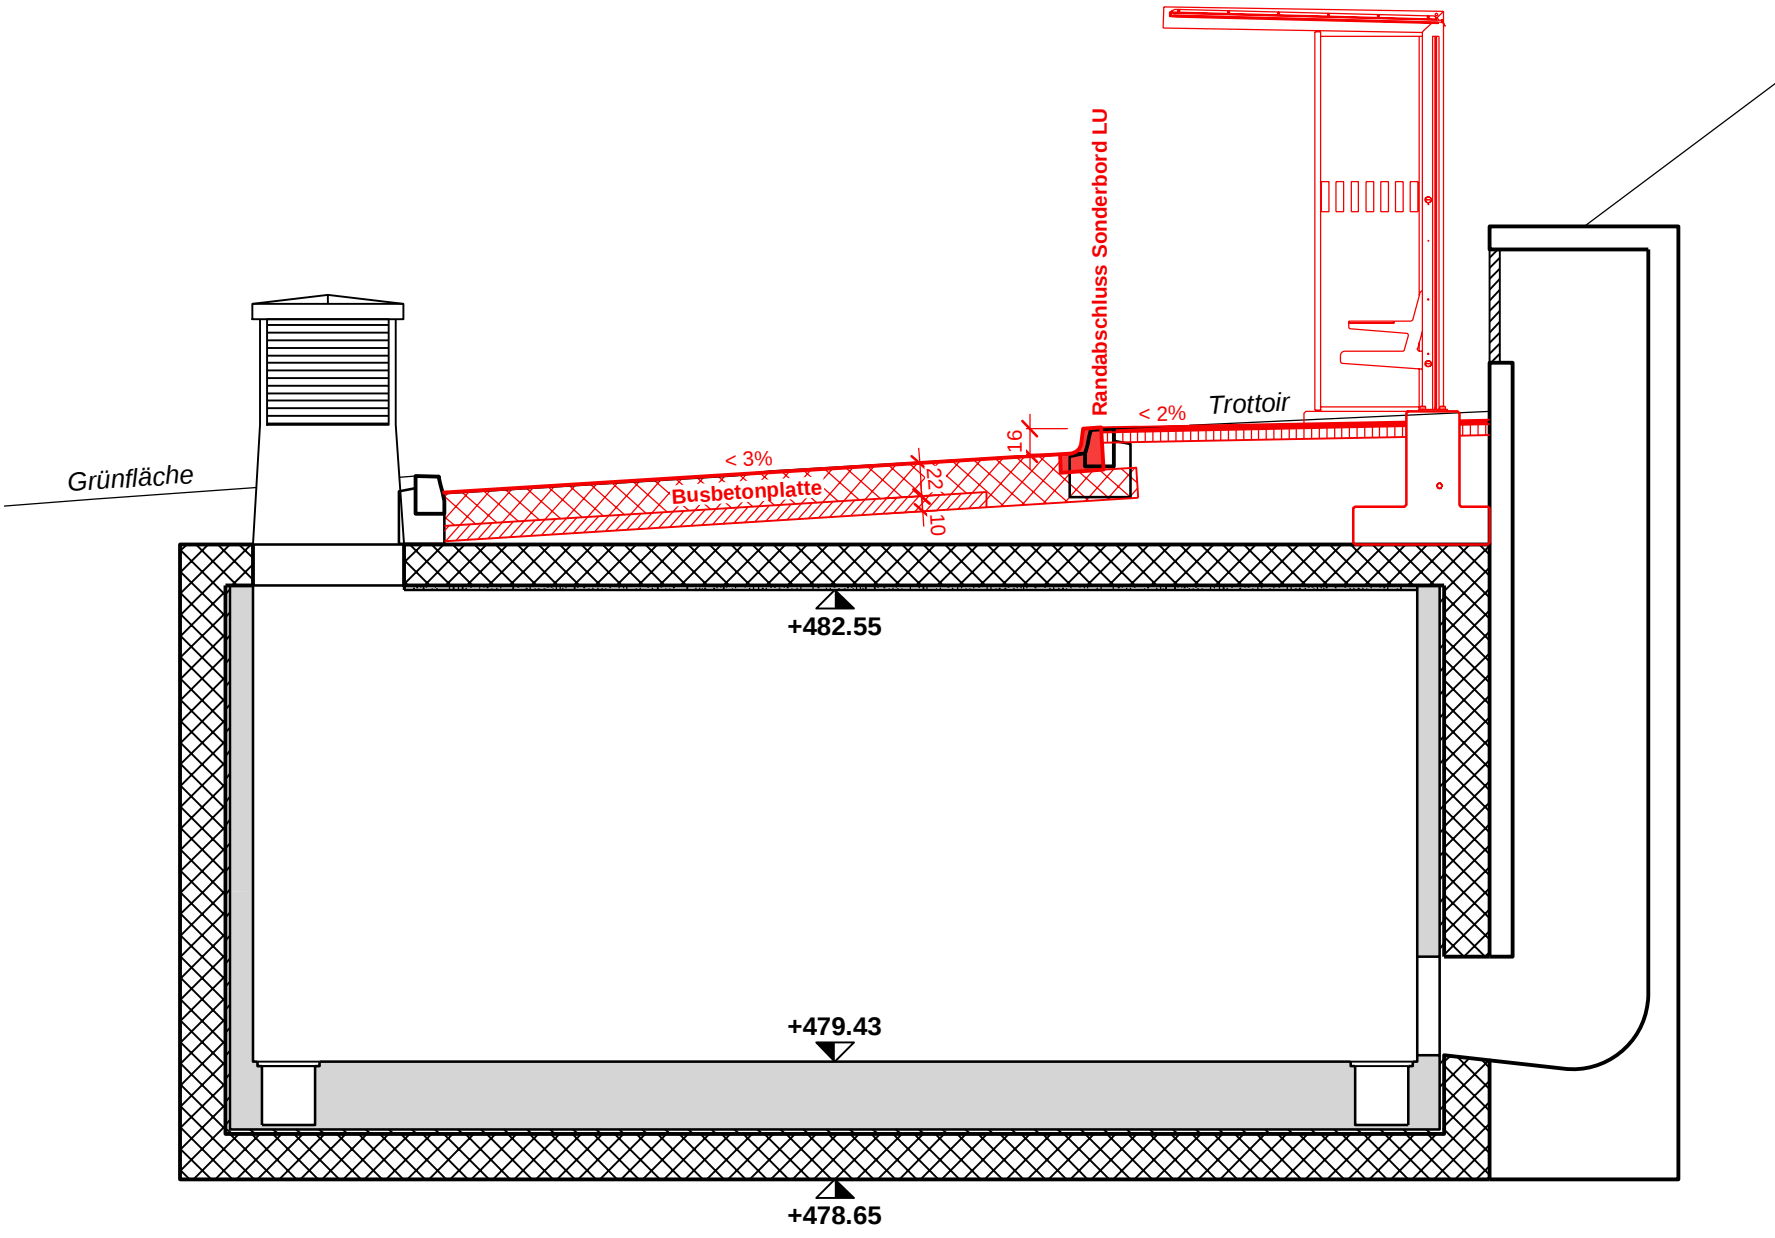


477 m

Schnitt B-B 1:50

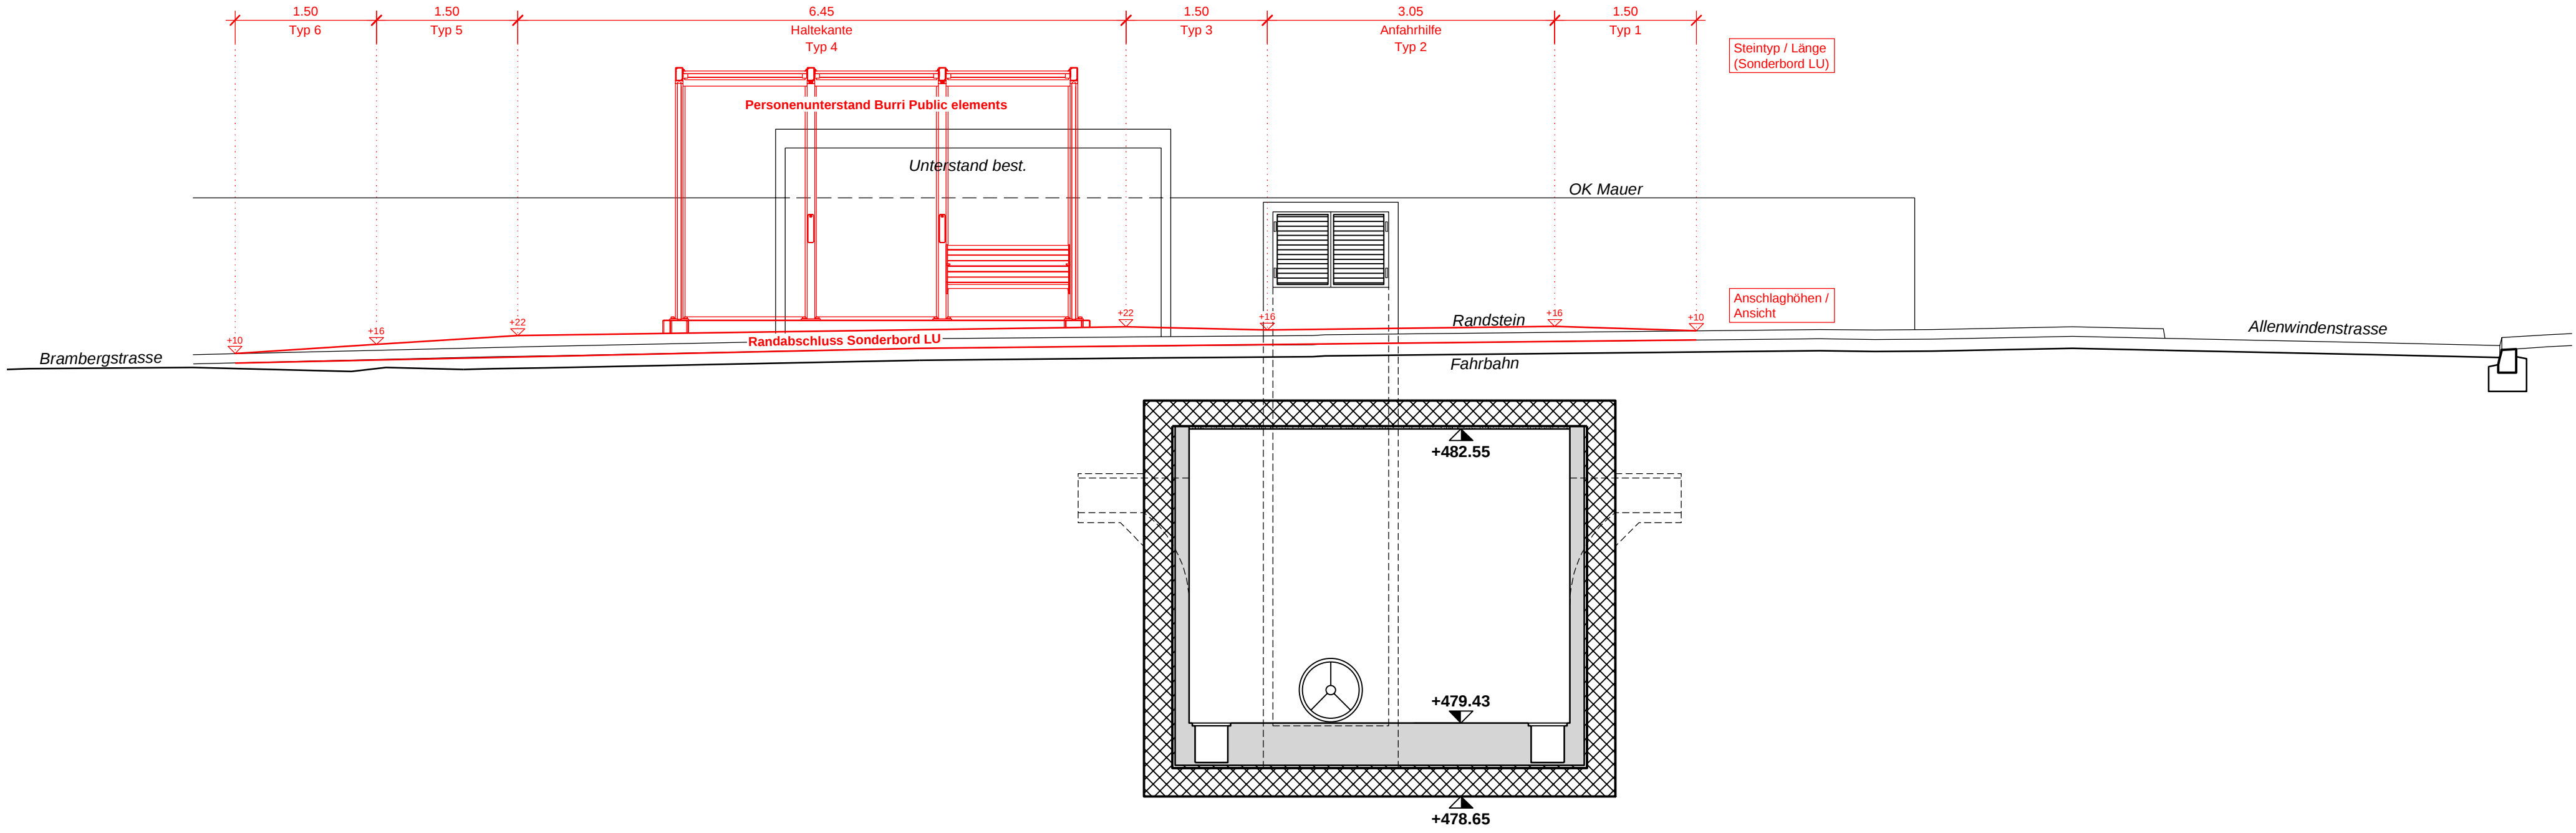

477 m

Detail Randstein Sonderbord LU 1:10

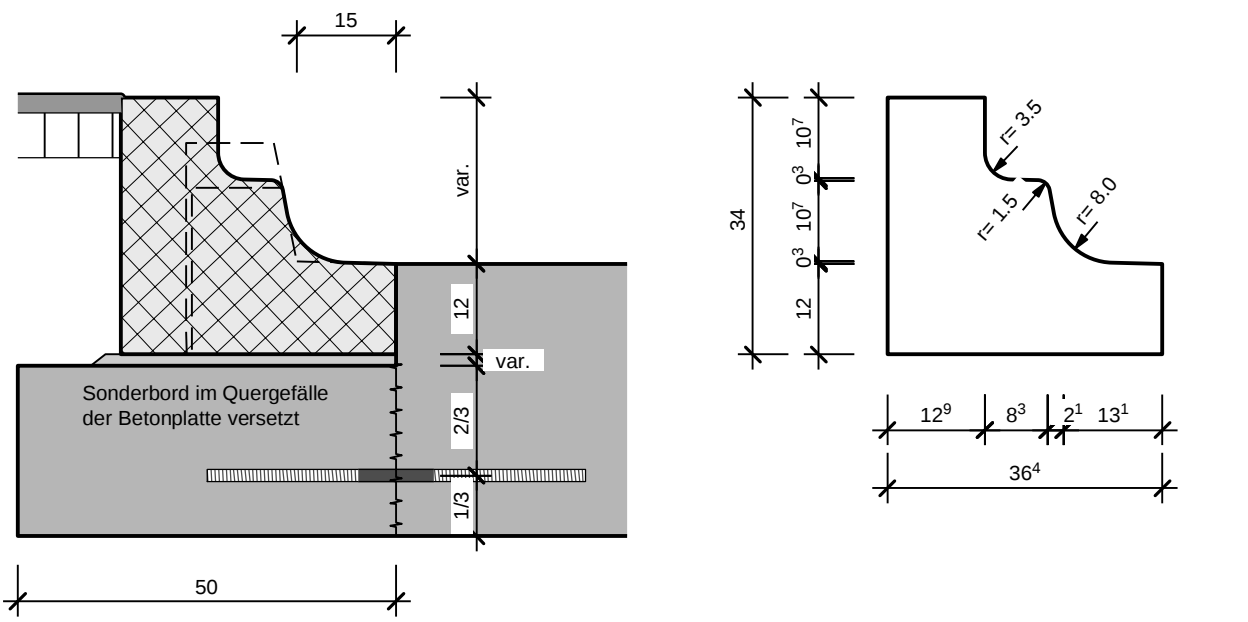


Die Bauherrschaft:
Stadt Luzern, Tiefbauamt
Industriestrasse 6
6005 Luzern

Der Projektverfasser:
B+S AG Luzern
Industriestrasse 6
6005 Luzern

Pascal Ruedin
Projektleiter
Luzern, den

Gianluca Biffi
Projektleiter
Luzern, den

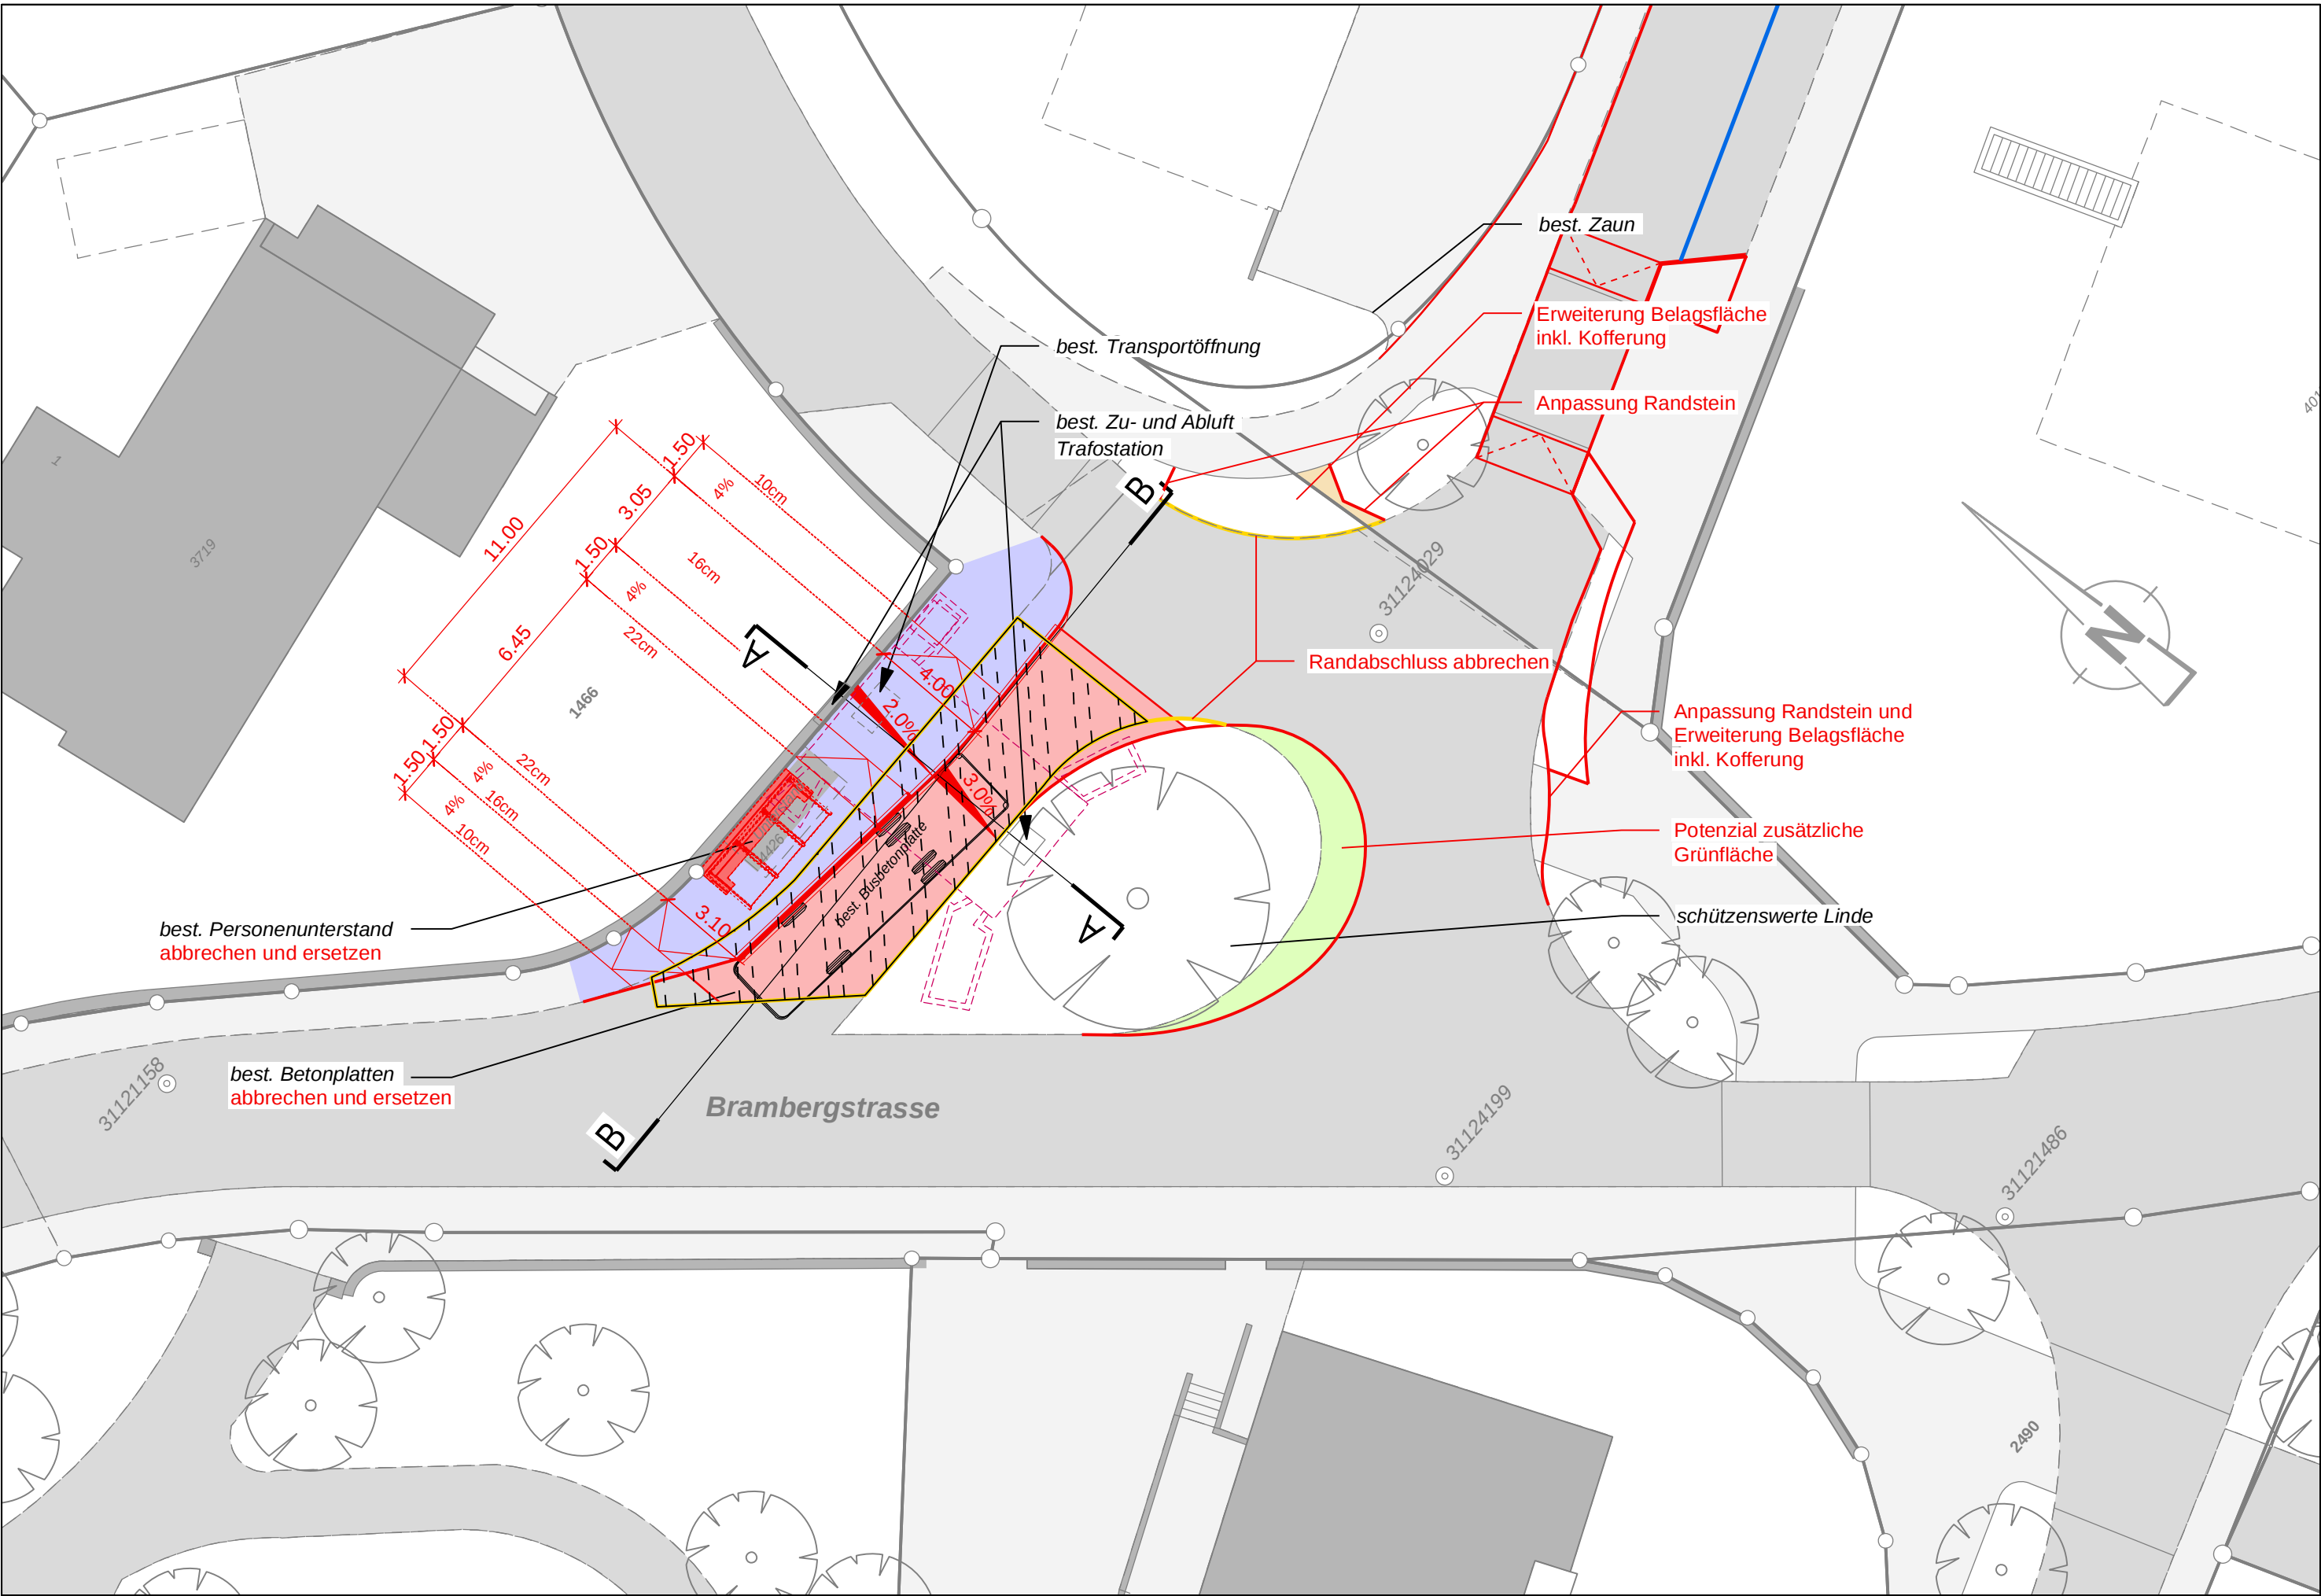

Situation BehiG 1:200



Situation Schleppkurven 1:200

Stadt Luzern Tiefbauamt			
Objekt	Gesamtprojekt Bergstrasse Luzern		
Abschnitt	Bergstrasse		
Bearbeitungsstufe	Detailplan BehiG 1:200 / 1:50		
	Auflageprojekt Auflage von, 01.09. - 21.09.2021		
Projektverfasser	B+S INGENIEURE UND PLANER B+S AG Industriestrasse 6 CH-6005 Luzern +41 41 368 07 77 www.bs-ing.ch		
Datum / Gezeichnet	Änderungen	Format	Plan - Nr.
			31.0056.03 - 141
Kontrolliert :		60 / 105	Index
			TBA Plan - Nr.
02.08.2021 / Abe			...
			Dateiname
02.08.2021 / Bif			-141_DP-BehiG.2d