


Vorstudie - Parkgestaltung Leumatt  
Vorprojekt  
Situation

Plan-Nr.: 493-07-A  
Datum: 07.01.2022 / msi  
Grösse: 63 x 60 cm  
Bearb.: msi  
Massstab: 1:200  
Datei: 493 VP Situation

Bauherrschaft: Stadt Luzern  
493 Haltekantonsanierung Leumatt, Luzern

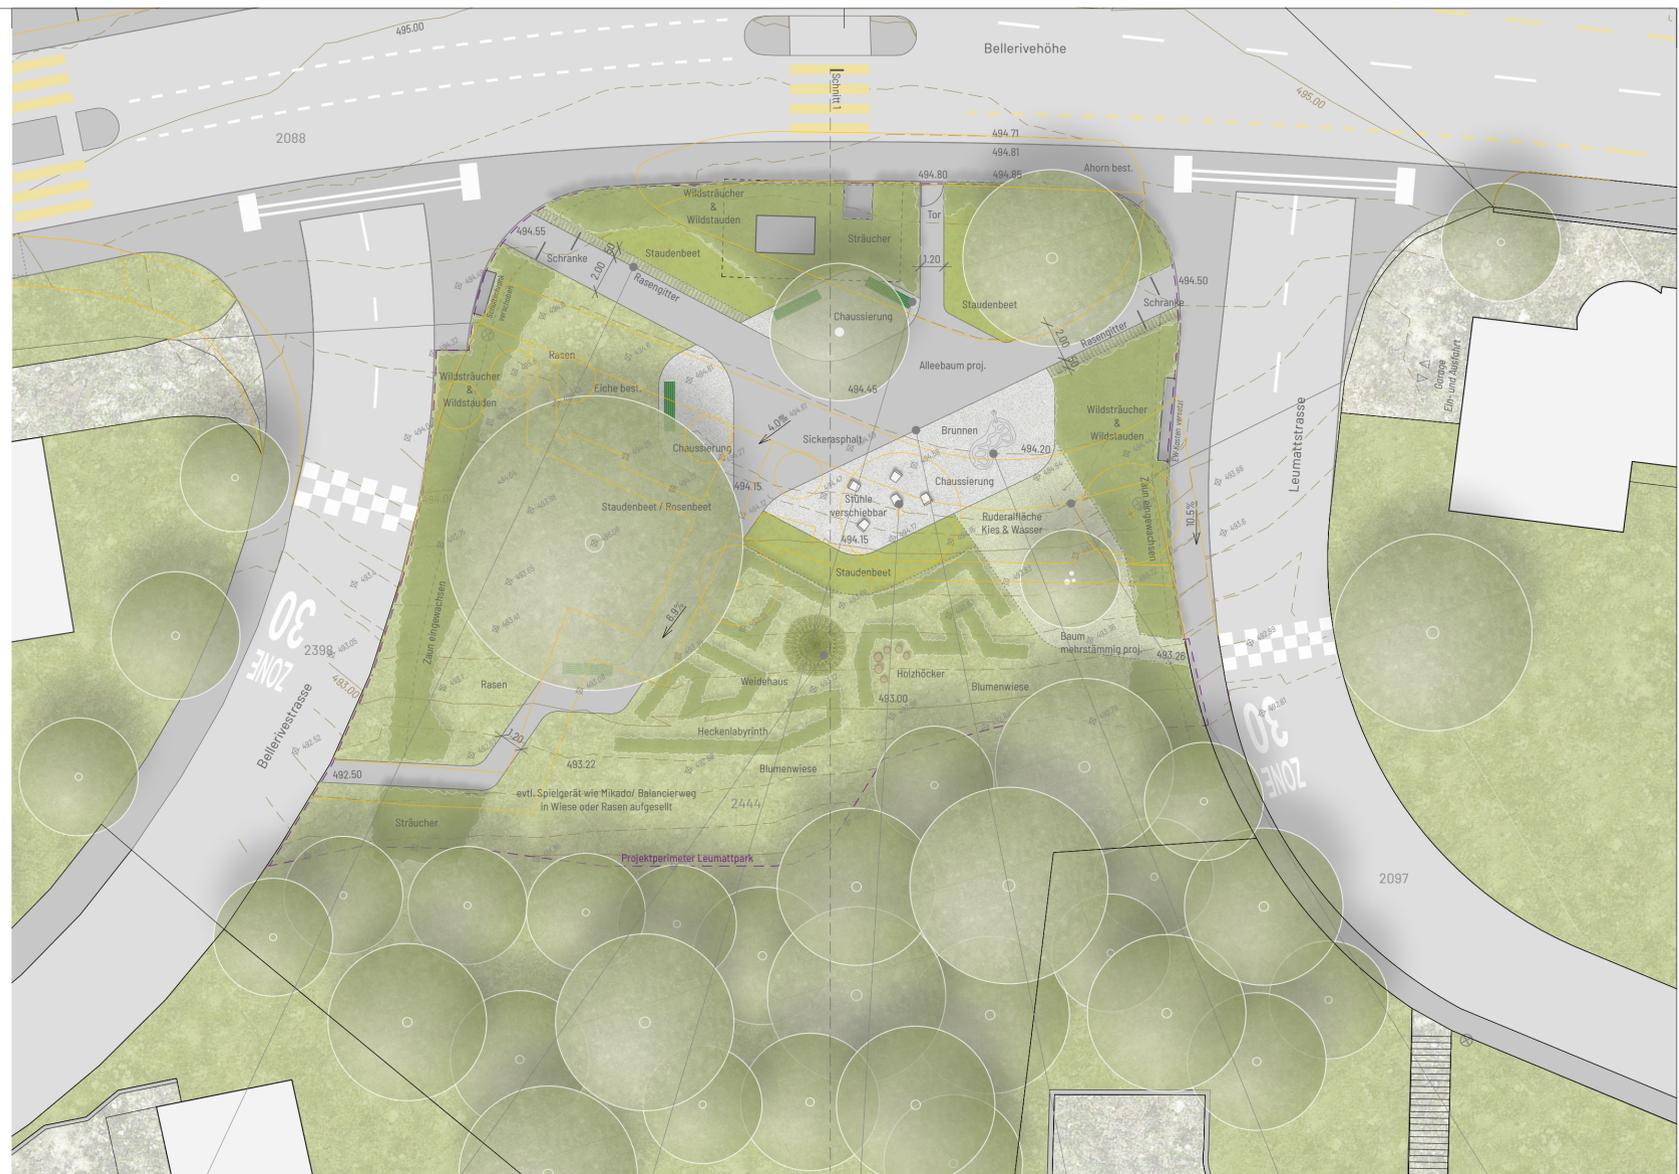

PFLANZKONZEPT



Mehrstämmiger Baum (Kletterbaum)



Eiche Bestehend



Hochstammbaum zB. Wildbirne



Wildhecke & Wildstauden



Wildstauden




Blütenstauden



Hecken- oder Weidelabyrinth



SCHNITT 1

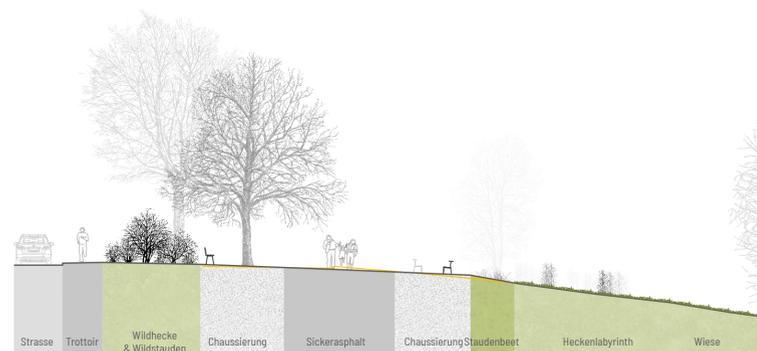

BELEUCHTUNGSKONZEPT - 1:500

BEGA Mastleuchten  
Lichtpunkthöhe 4.0m

