



Legende Markierung:


bestehend	projektiert	
		Projektierte Fahrbahnränder
		Strassenflächen
		Kiesflächen
		Natursteinrinne
		Drittprojekt Hauptstrasse K13, Kanton Luzern
		Bügel Veloprakplätze
		Sitzbänke
		Poller
		Kandelaber
		Bäume
Abbruch	projektiert	
		Markierungen
		mögliche weitere Projekte (Option) gemäss BBP (Bebauungsplan), nicht Projektbestandteil

Gesetzliche Grundlage:
Die Signalisationen und Markierungen richten sich nach Strassenverkehrsrecht des Bundes (SVG, SSV) und nicht nach Strassengesetz des Kantons (StrG). Gegen die Signalisationen und Markierungen kann Einsprache gemäss Art. 106 Abs. 1 III, B. SVV erhoben werden, sofern sie nicht separat verfügt und veröffentlicht werden. Der Detaillierungsgrad entspricht einem Bau- bzw. Auflageprojekt und kann im Rahmen des Ausführungsprojektes noch ändern.

0 m 2 m 4 m 6 m 8 m 10 m

Massstab [m] (1:200)

Index	Änderungen, Revisionen	erstellt	Datum	geprüft	Datum	freigegeben	Datum
A							
B							
C							
D							
E							
F							

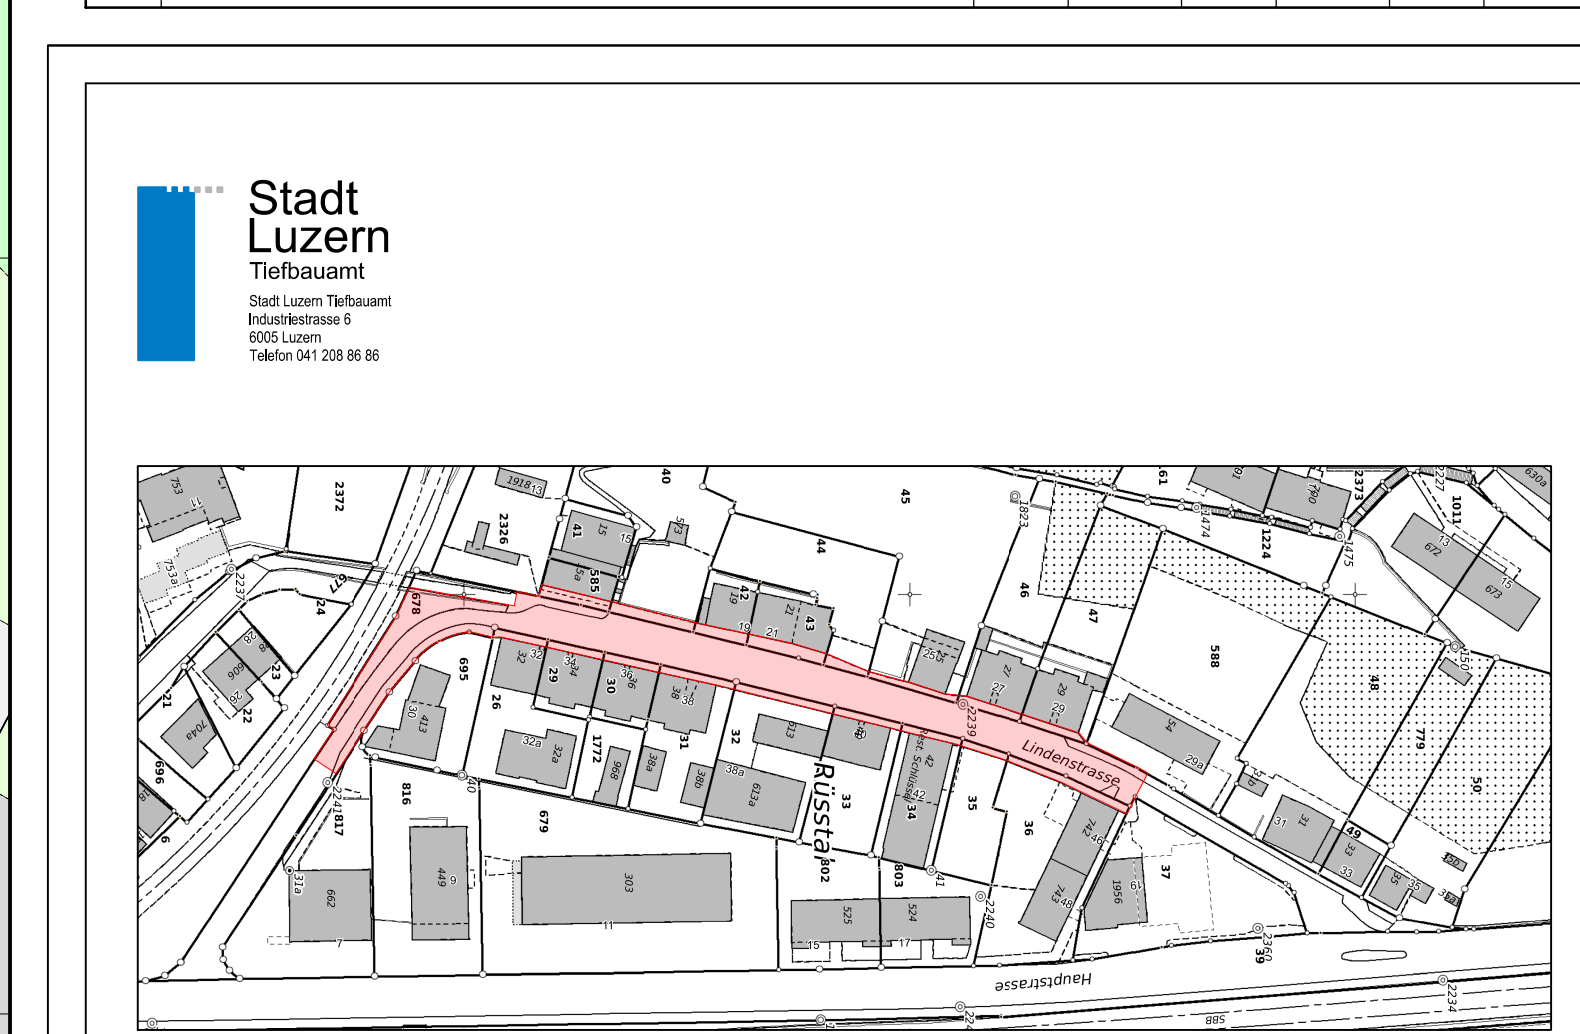

Lindenstrasse - Luzern

Situation 1:200

Signalisation
Markierung und
Oberflächengestaltung

Planauflage
vom 12.01.2022 bis 31.01.2022
Vis: *D. Nussli*
Stadt Luzern Tiefbauamt

Format 60 / 147
Massstab 1:200
Plotdatei
Projektphase
Aufbauprojekt
Plan Nr. Planverfasser
200842000.33-005
Auftrags-Plan Nr.

IUB Engineering AG Luzern
IUB Engineering AG
Görschstrasse 50
6001 Luzern
Telefon 041 444 27 40

Rev.	Gez.	Datum	Bezeichnung	Vis.
1.0	slu	30.11.2021		dle