


landformen

PRELIMINÄRE GESTALTEN

Landformen AG
Landschaftsarchitekten BSLA
Sternmatt 6
6010 Kriens

T 041 422 01 05
E mail@landformen.ch
I www.landformen.ch

Plan-Nr.: 493-13-A
Datum: 26.08.2022 / msi
Grösse: 63 x 60 cm
Bearb.: msi
Massstab: 1:500/1:100
Datei: 493 BE Situation

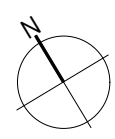

Stadt
Luzern
Tiefbauamt

Parkgestaltung Leumatt

Baueingabeplan

Situation + Schnitt

Bauherrschaft: Stadt Luzern

483 Haltekantonsanierung Leumatt, Luzern

Datum, Ort: _____

Grundeigentümer / Bauherrschaft:

Stadt Luzern, Tiefbauamt, Industriestrasse 5, 6004 Luzern, vertreten durch Pascal Rudin


Projektverfasser/ Landschaftsarchitekt:

Landformen AG Landschaftsarchitekten BSLA, Sternmatt 6, 6010 Kriens

LEGENDE

- | | | | | |
|--|--|--|--------|---|
| | Bestehend | | 435.40 | Höhen bestehend |
| | Abbruch | | 435.40 | Höhen projektiert |
| | Projektiert | | | Höhenlinien bestehend |
| | | | | Höhenlinien projektiert |
| | | | | Höhenlinien Abbruch |
| | Baum bestehend | | | Strassenprojekt nach SIG |
| | Baum hochstamm projektiert
Pyrus communis | | | Projektperimeter |
| | Baum mehrstämmig projektiert
Salix caprea | | | Knotengitterzaun |
| | Wildsträucher & Wildstauden
projektiert | | | Einmündung
Knotensichtweite auf FB/180 |
| | Heckenlabyrinth/ Mischhecke
projektiert | | | Einmündung
Knotensichtweite auf Motorfahrzeuge |
| | Baum mehrstämmig Abbruch
Prunus serrulata | | | |
| | Strauch Abbruch | | | |


SITUATION - 1:500

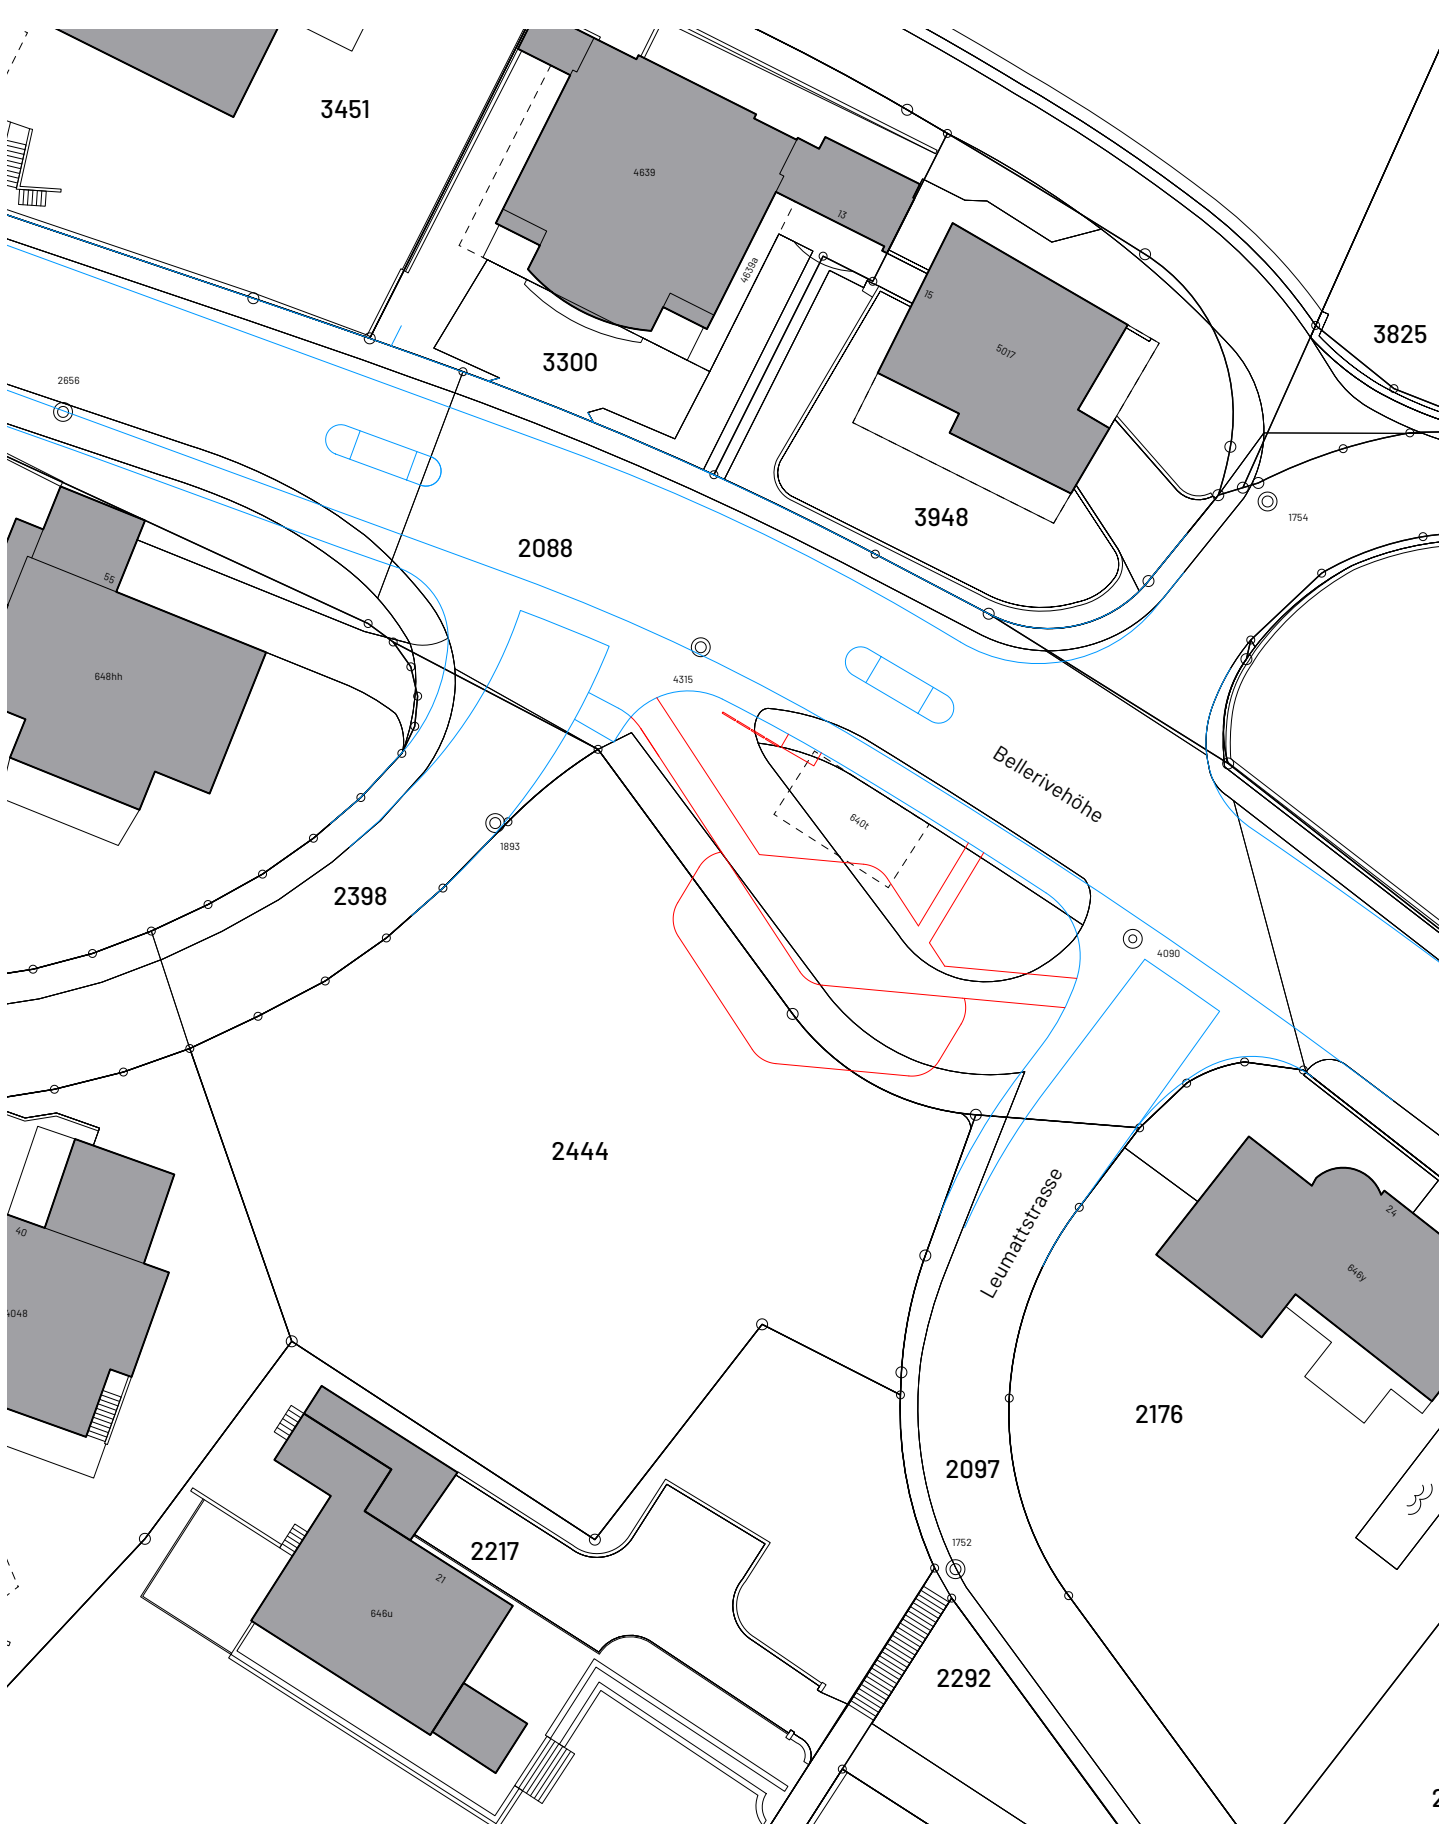


Projekt Leumattpark
Strassenprojekt nach SIG



SNITT 1 - 1:100

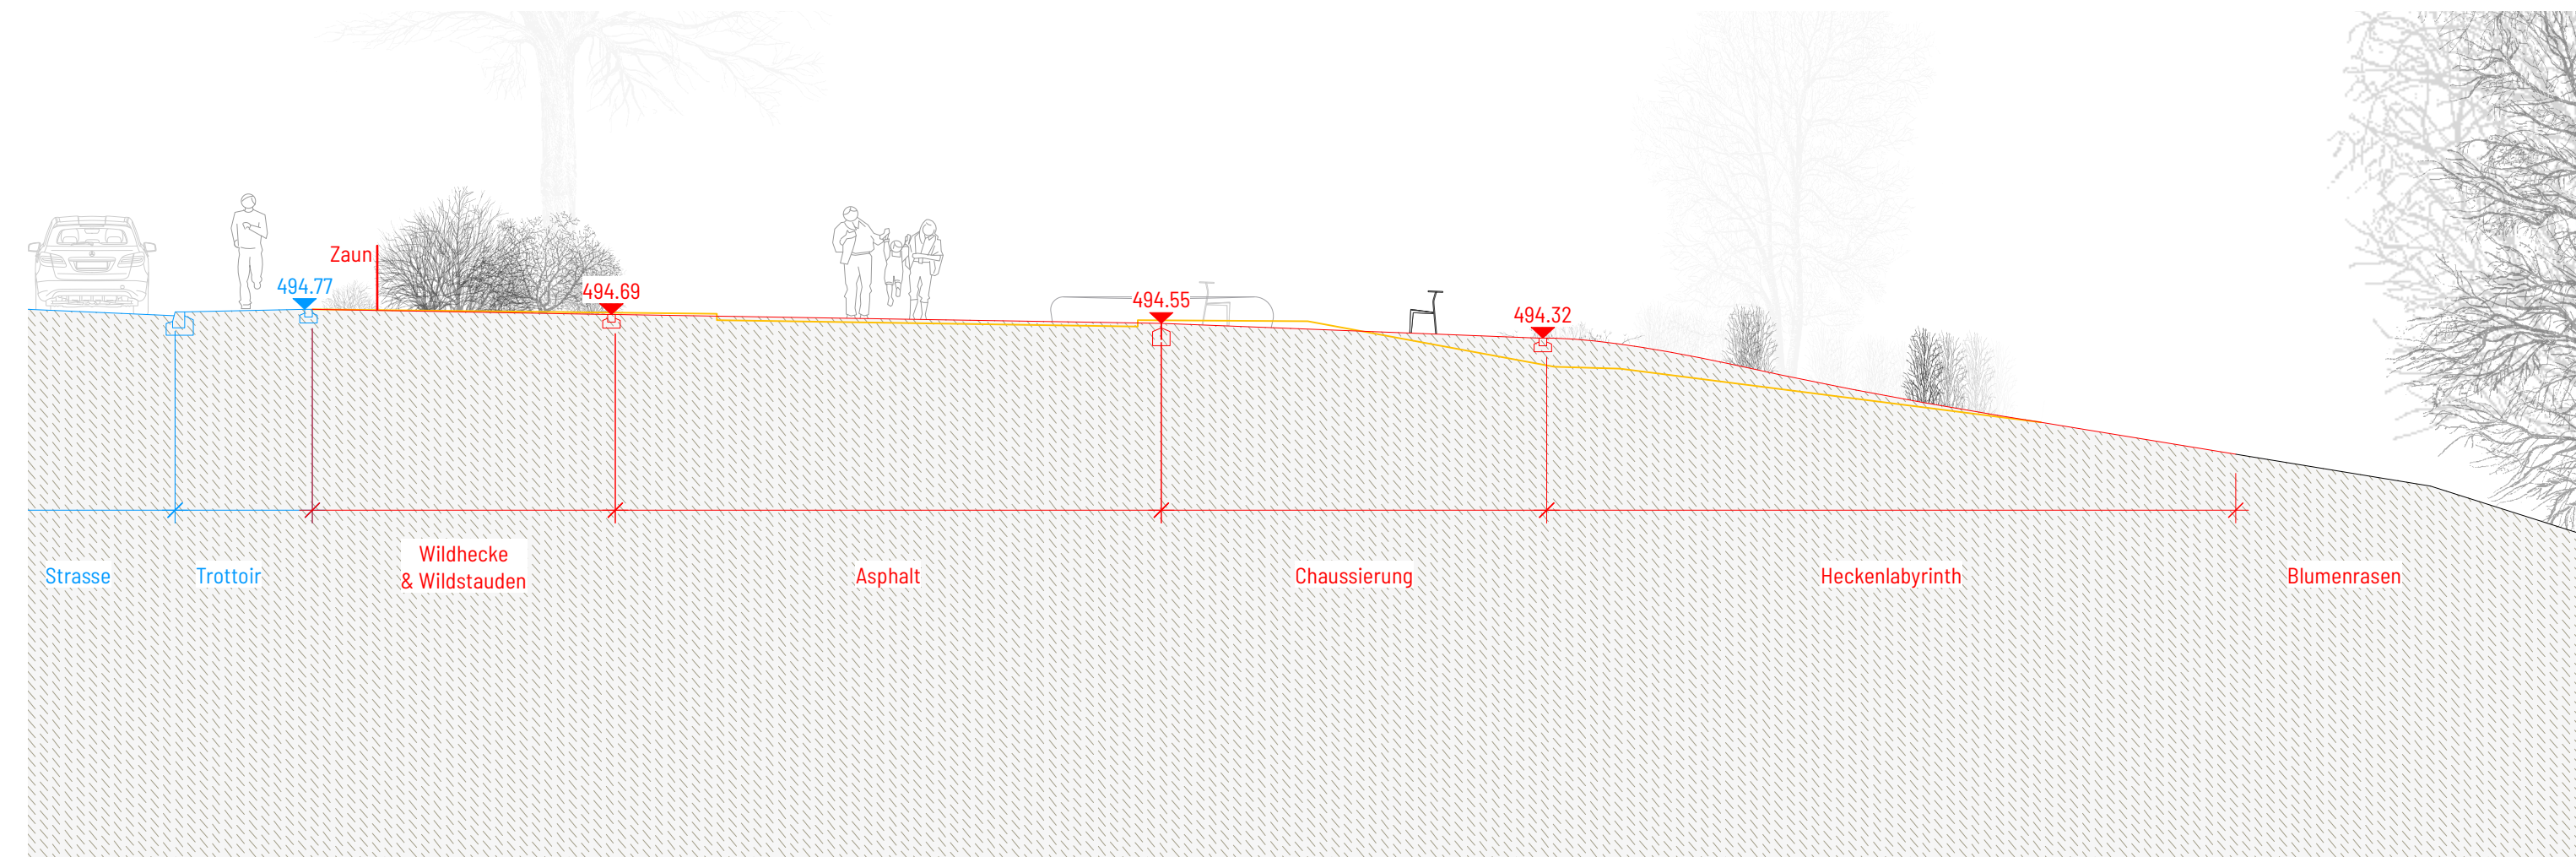

BELEUCHTUNGSKONZEPT - 1:500

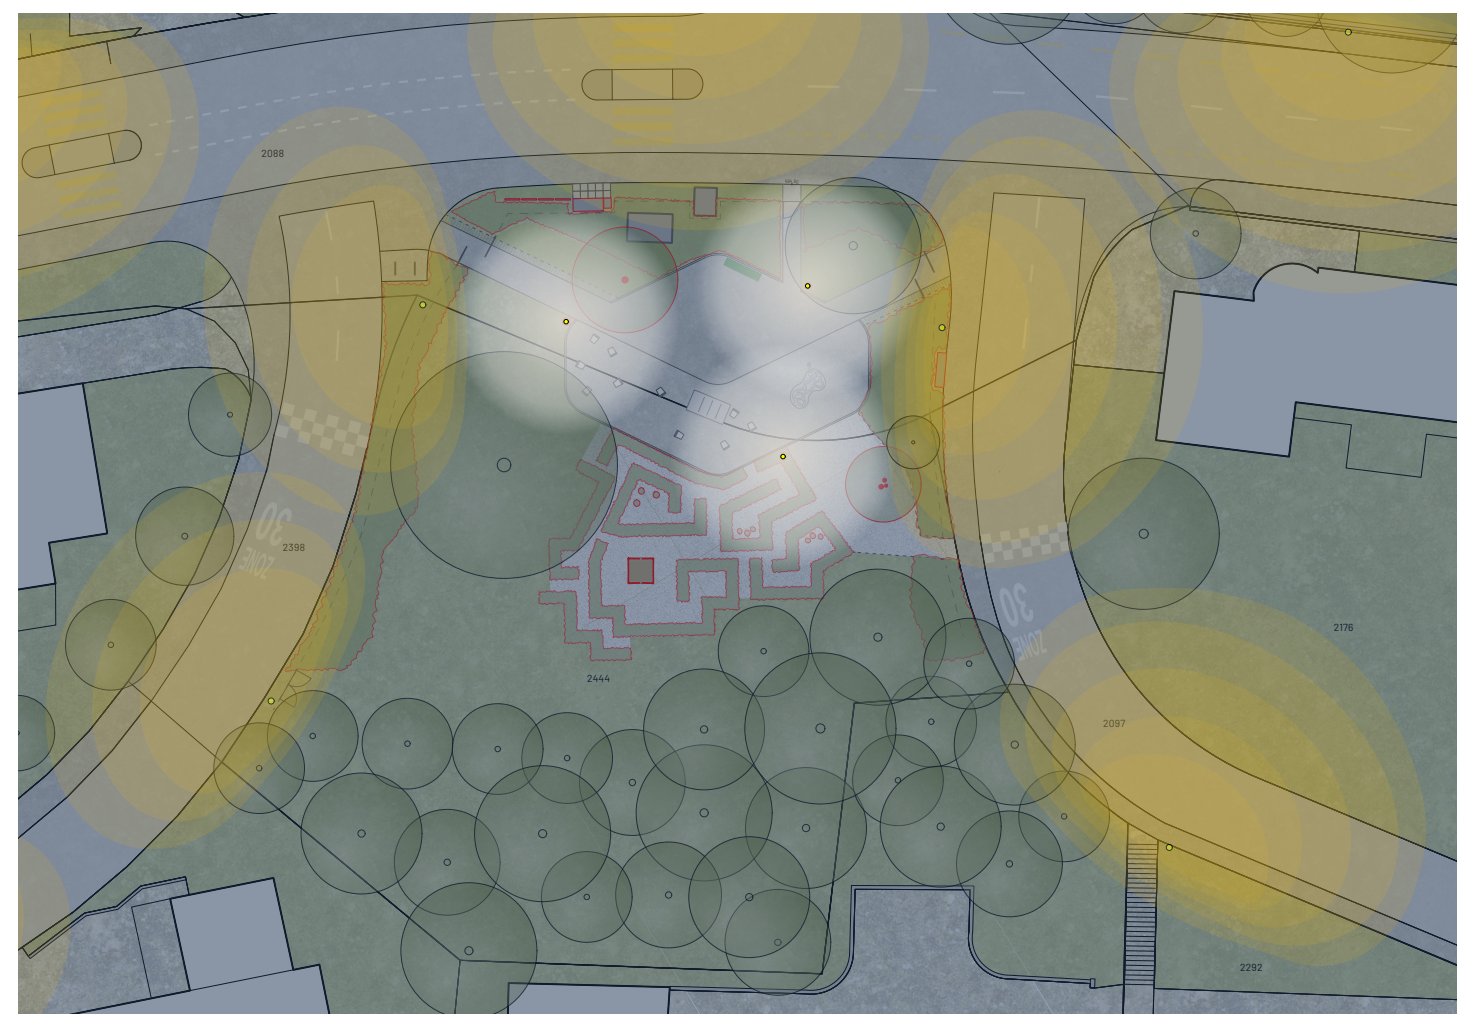

ewl Rondo city Park
Lichtpunkthöhe 4.0m

