



**Einschnittbereich**


**Dammbereich**

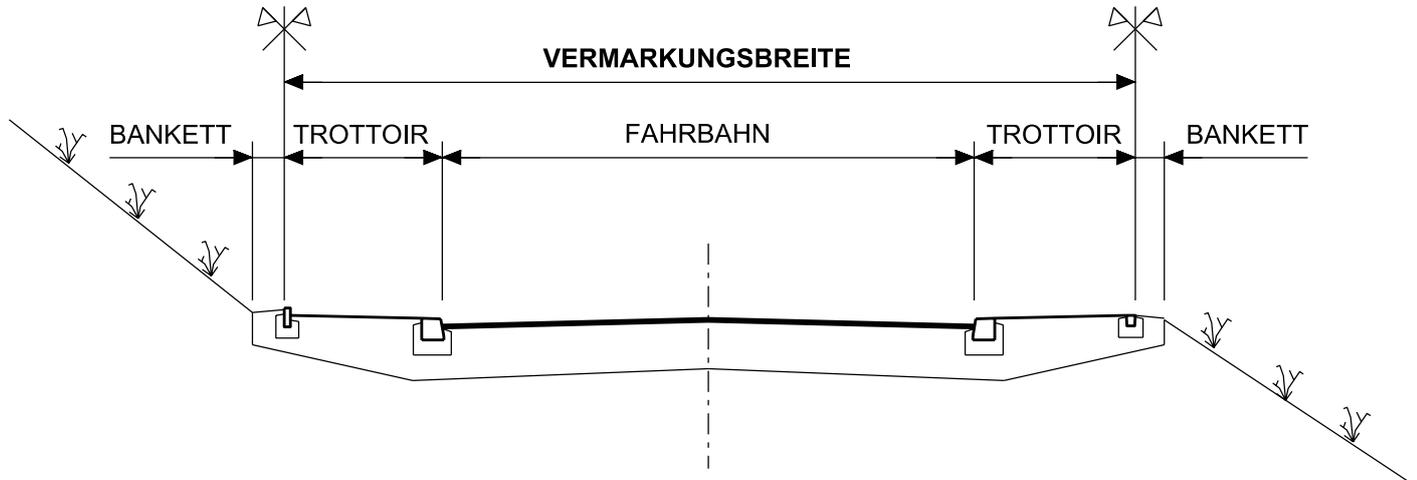

**Stützmauern**

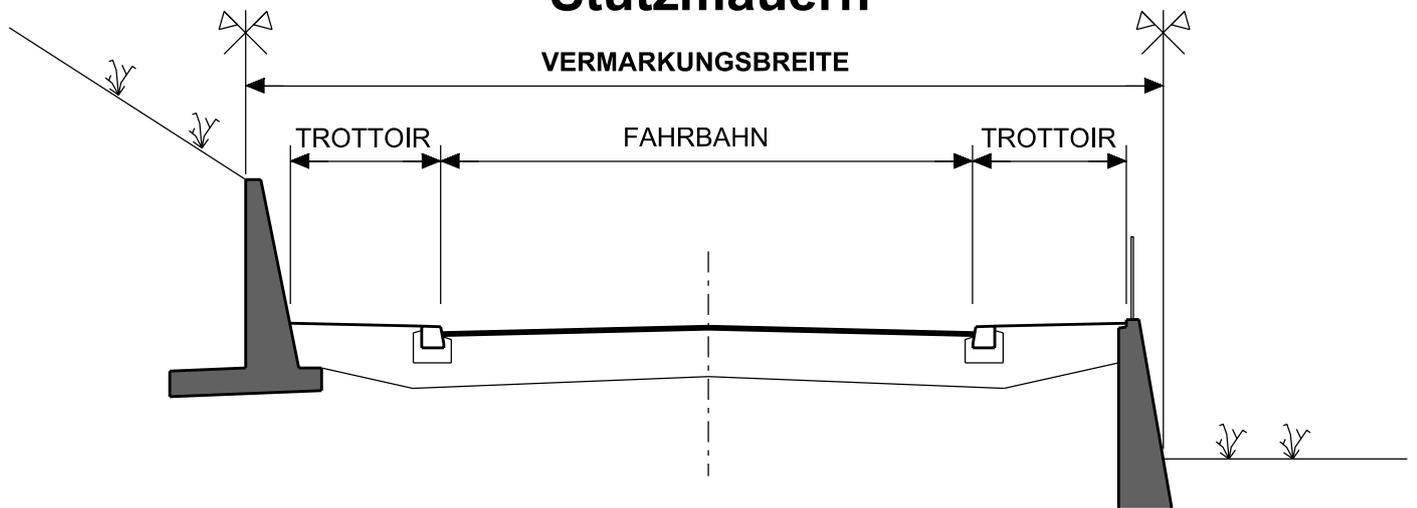

**Private Stützmauern**

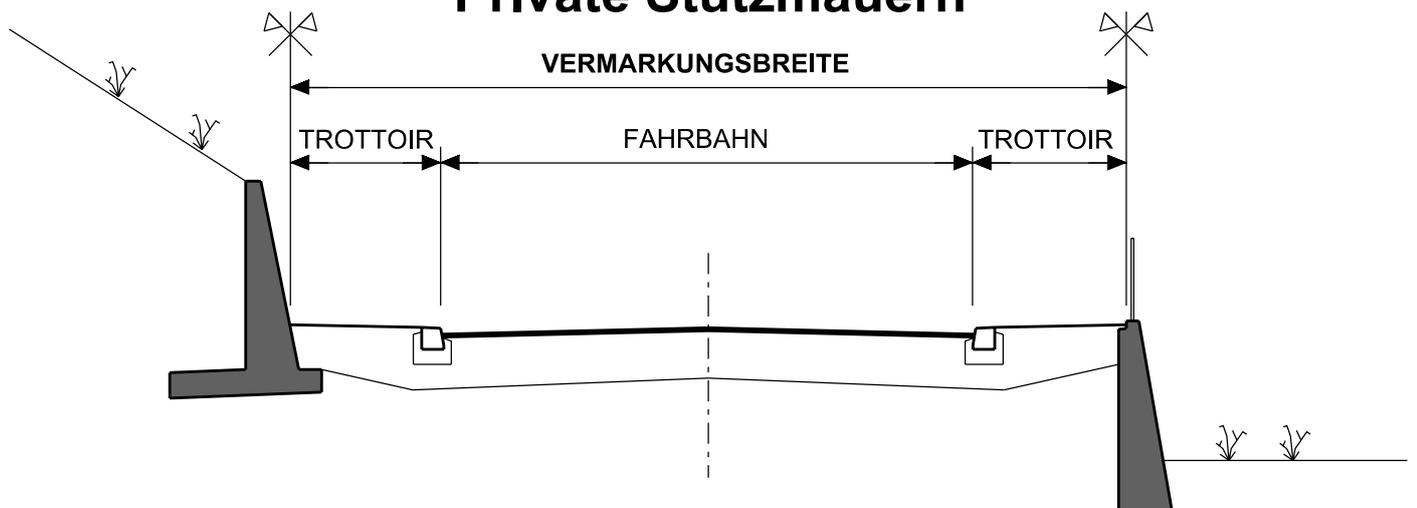

<p><b>1 000 Projektierungs- und Ausführungsgrundlagen</b> 100 Allgemeines</p>	<p><b>Normal Nr.</b></p>
<p><b>VERMARKUNG BEI NEUBAU VON STRASSEN (Prinzip-Normal)</b></p>	<p><b>1 - 101</b></p>
	<p><b>Ausgabe</b></p>
	<p><b>01.01.2022</b></p>