



### Variante 1 Übergang mit Deckbelag

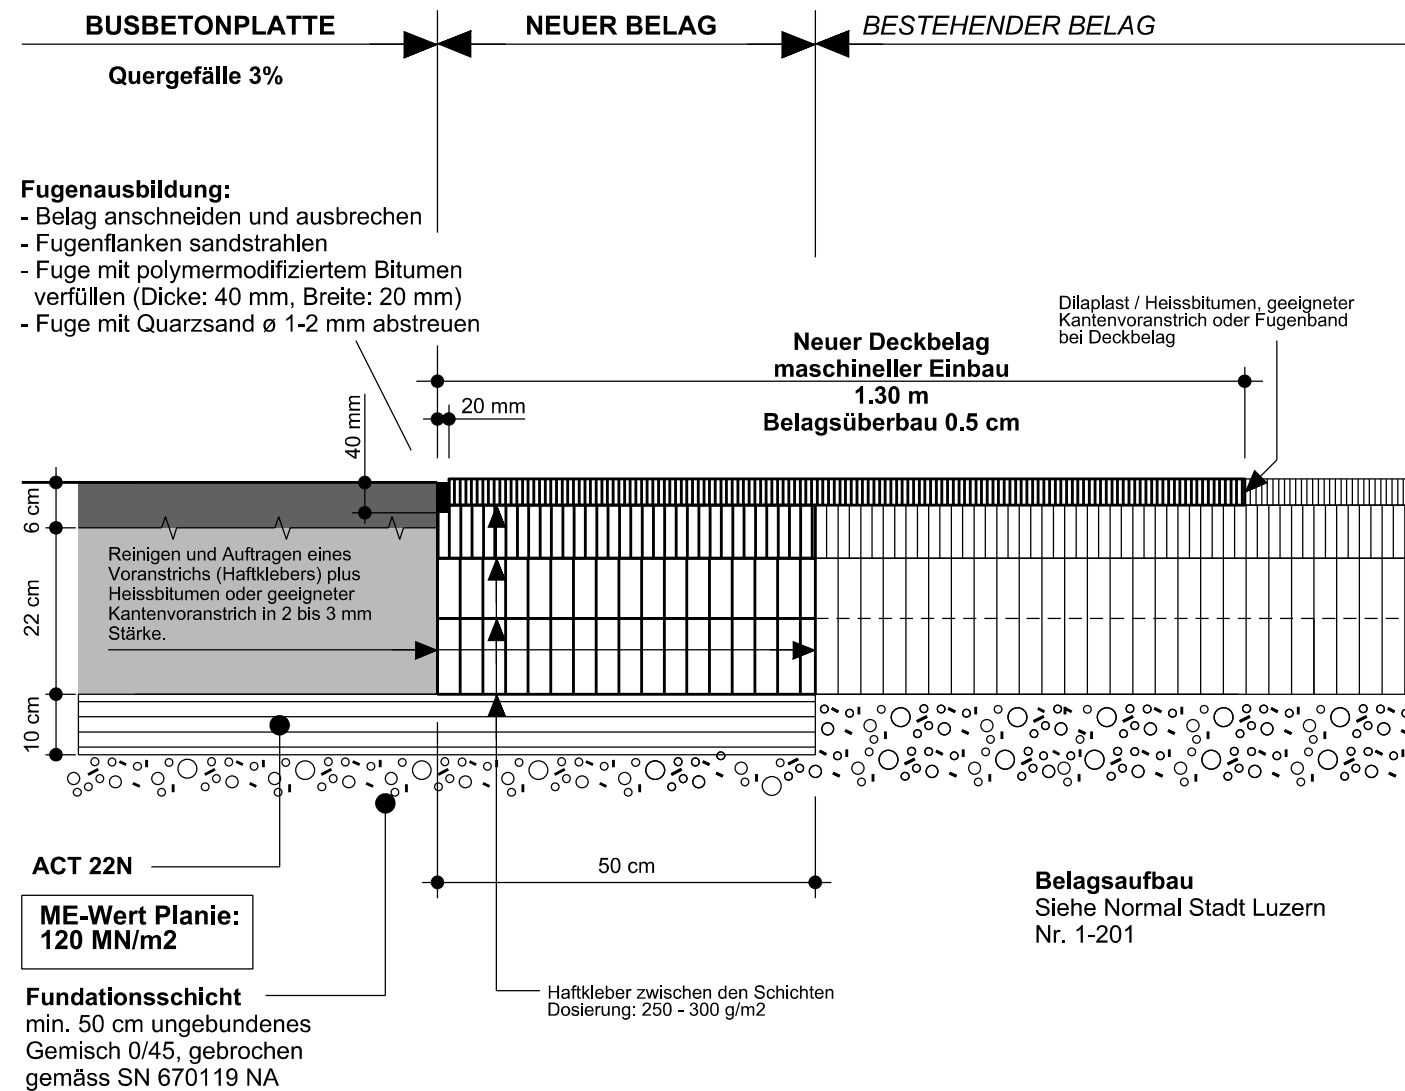

**Beim Vergiessen aller Fugen sind die Ränder abzudecken**

1 000 Projektierungs- und Ausführungsgrundlagen 400 Bushaltestellen	Normal Nr.
<b>BETONPLATTEN BEI BUSHALTESTELLEN</b>	<b>1 - 402 B</b>
<b>Oberflächenbehandlung mit Splittbeton</b>	<b>Ausgabe</b>
<b>Übergang Busbetonplatte / Schwarzbelag</b>	<b>01.01.2022</b>

### Variante 2 Tragschicht bündig mit Verschleisschicht

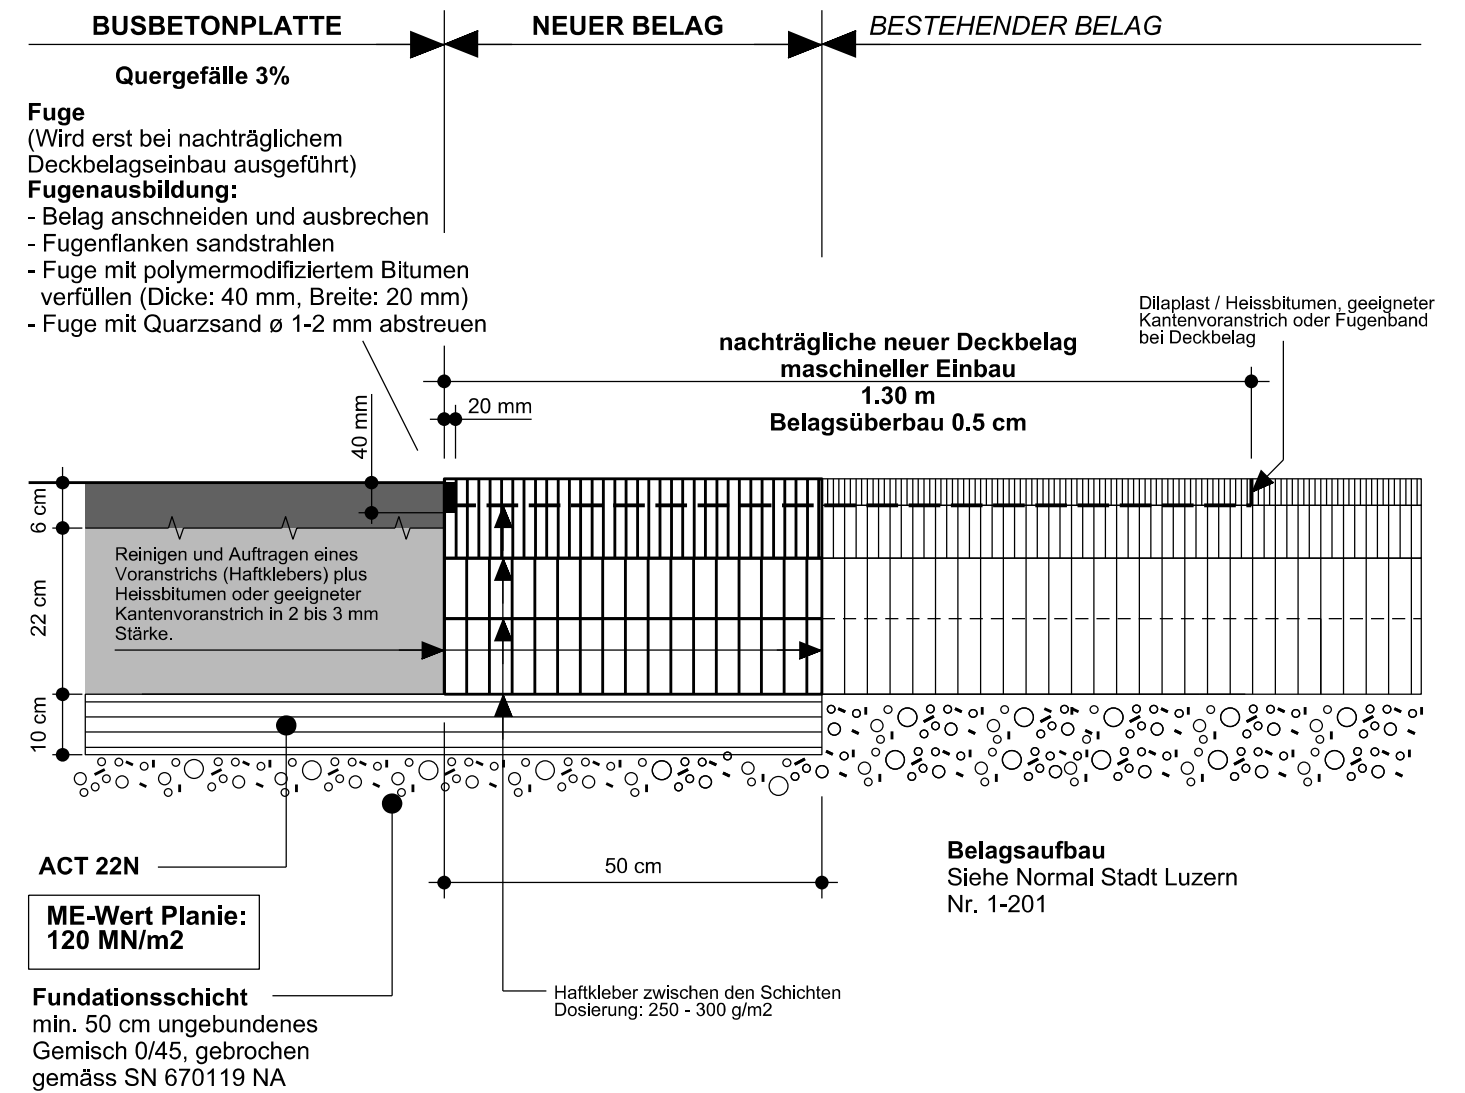

### Variante 3 Übergang mit Belagsrampe

