



**Betonplatte - Betonplatte**

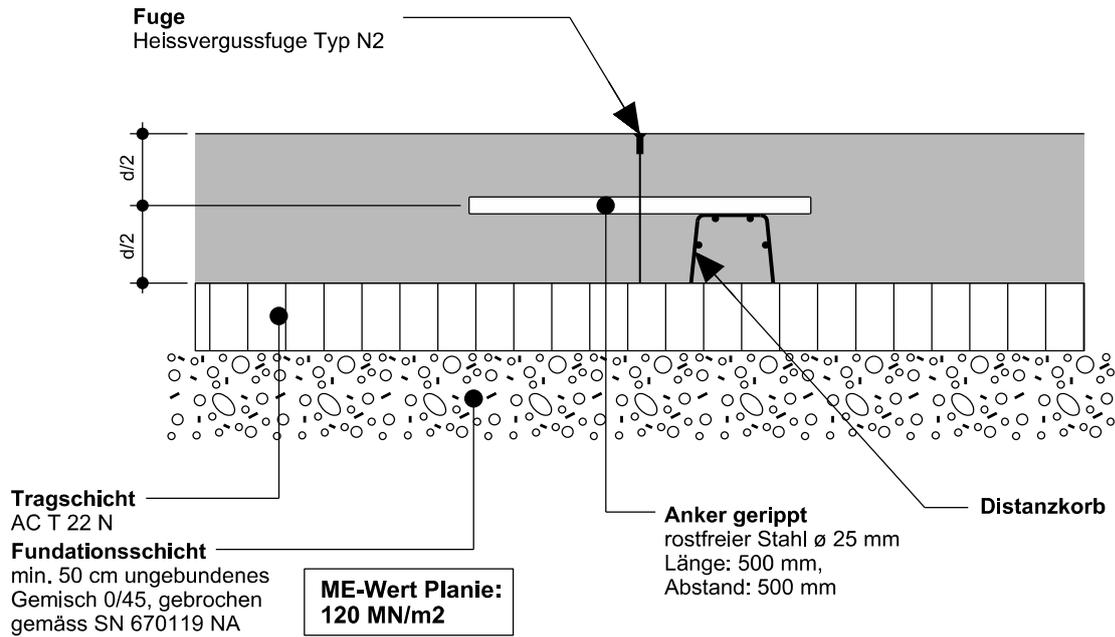

**Betonplatte - Belag - Betonplatte**

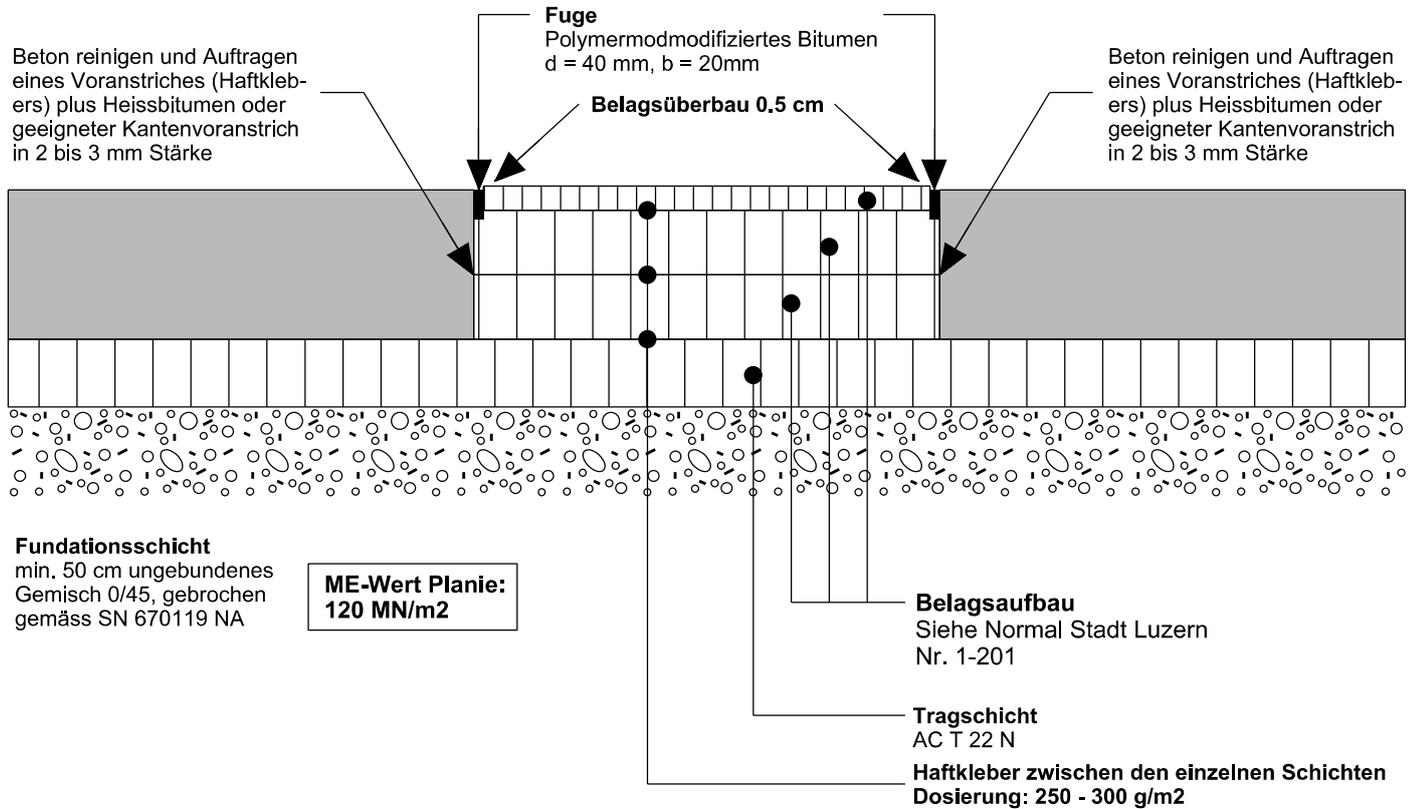

<p><b>1 000 Projektierungs- und Ausführungsgrundlagen</b> 400 Bushaltestellen</p> <p><b>FUGENAUSBILDUNG BEI GEGENÜBER- LIEGENDEN BETONPLATTEN</b></p>	<b>Normal Nr.</b>
	<b>1 - 408</b>
	<b>Ausgabe</b>
	<b>01.01.2022</b>