



Rampenlänge, -höhe und -gefälle gemäss SN 640 213

Länge Rampe: 80 - 200 cm, Höhe Rampe: 6 - 12 cm

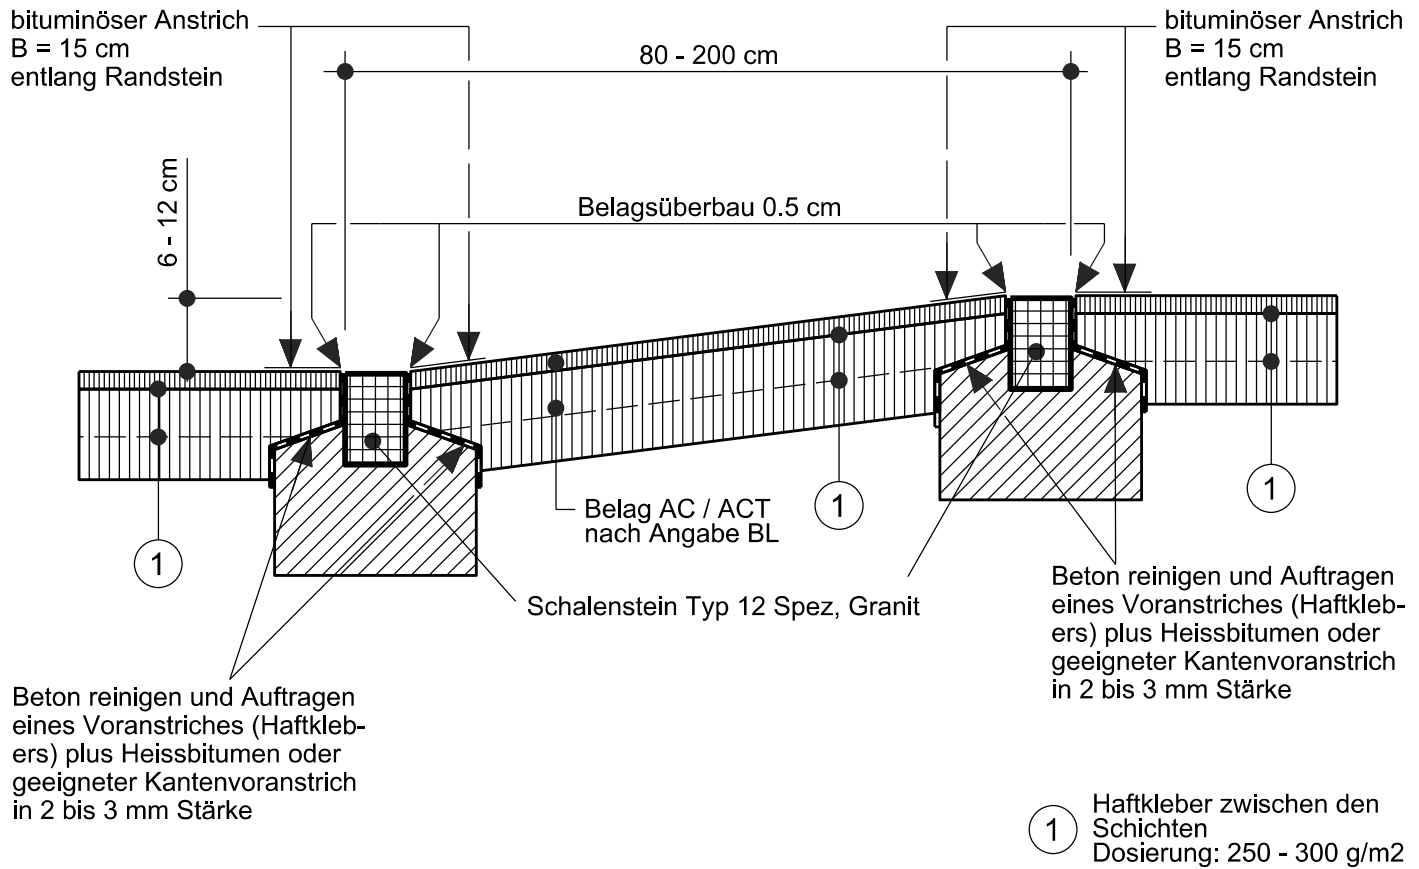


Markierung der Rampe

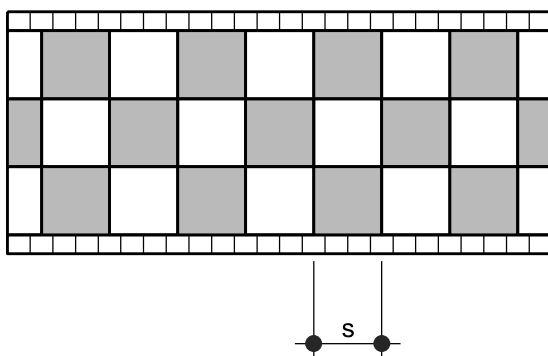

Seitenlänge eines Quadrates: $s = 0.40..0.50\text{m}$

Bei ungerader Feldzahl sind in der obersten Reihe,
in Fahrtrichtung mehr weisse Felder zu markieren

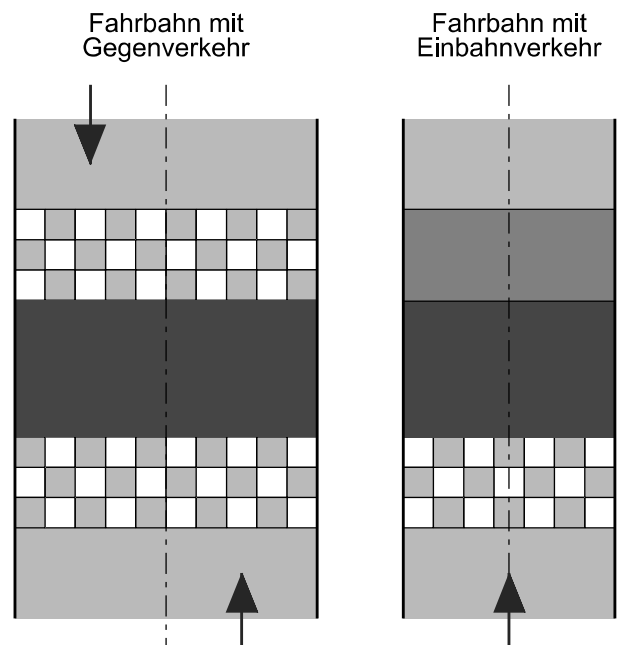

2 000 Abschlüsse, Pflasterungen und Rampen
400 Rampen

RAMPEN
Schalenstein Typ 12 Spez, Granit

Normal Nr.

2 - 401

Ausgabe

01.01.2022