


DN 1000 mm mit Trockenwetterabsturz

Schachtabdeckung VSS höhenverstellbar

gemäss vif-Norm 733.101

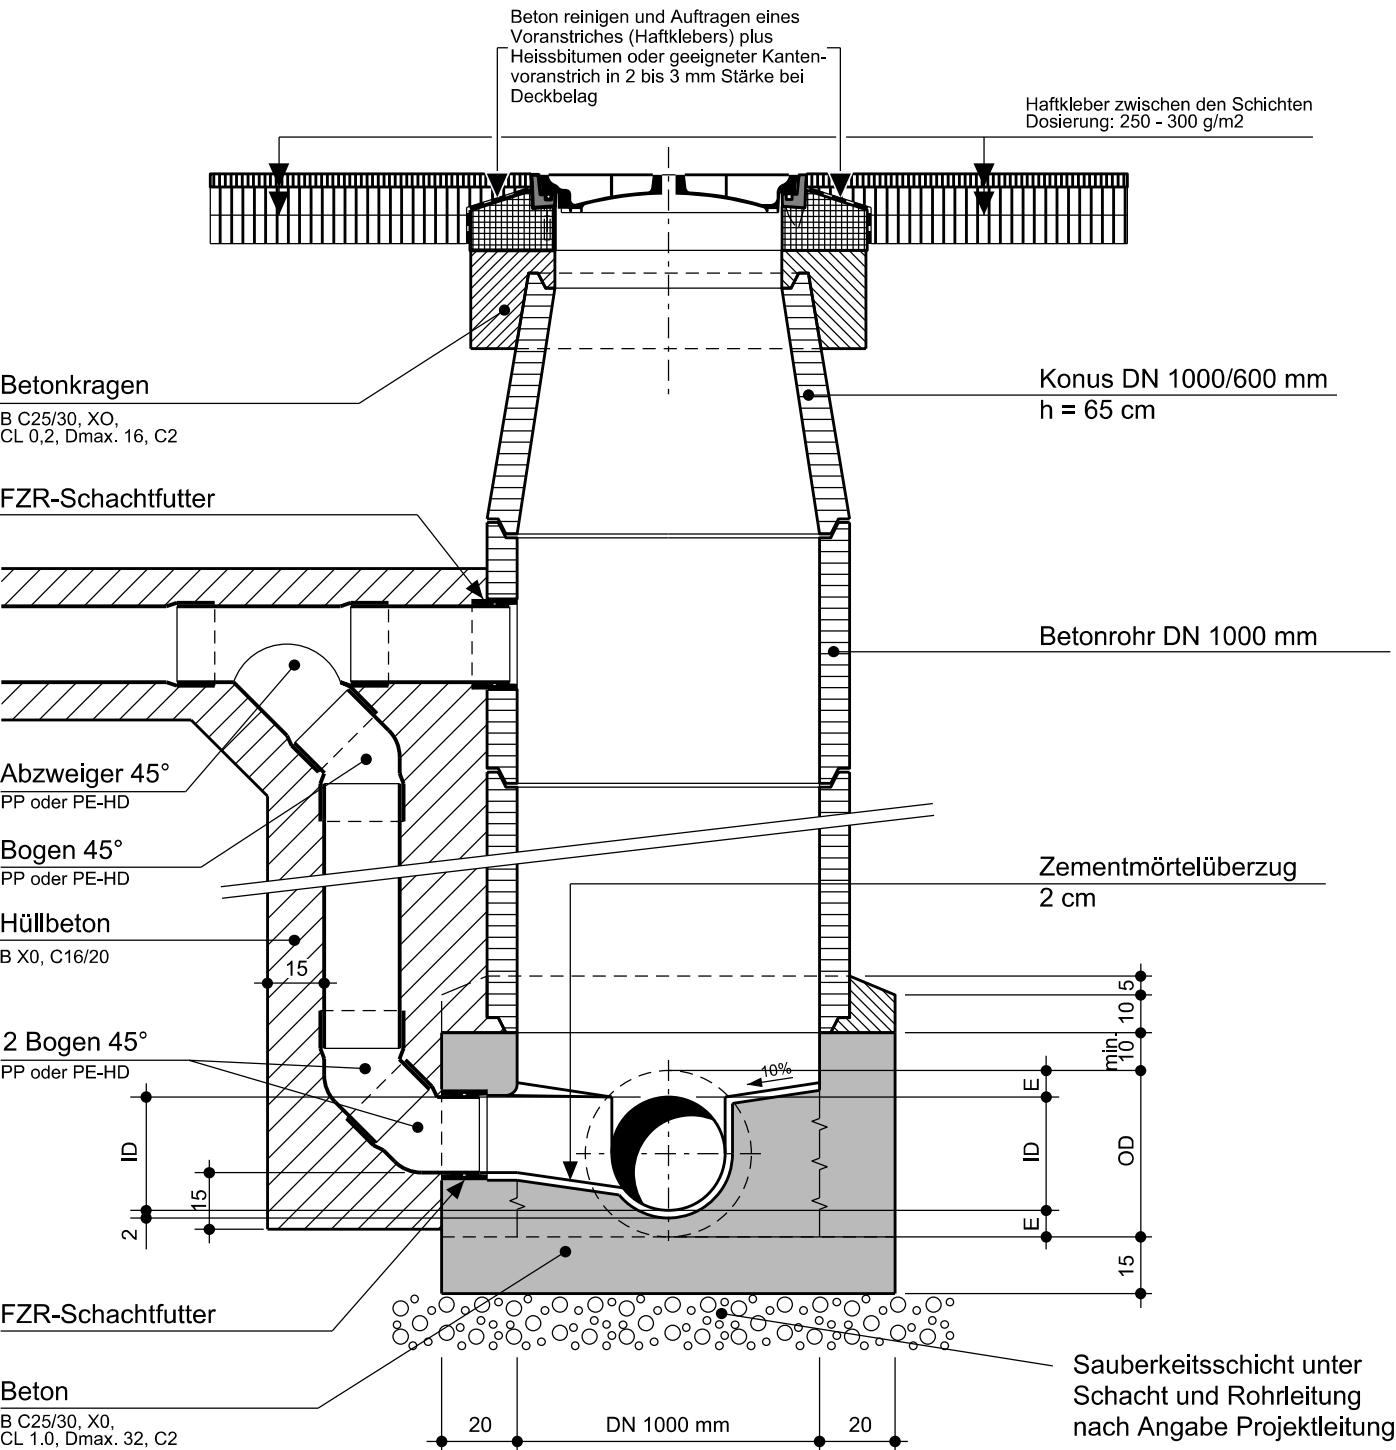

3 000 Entwässerung
200 Kontroll- und Einstiegschächte

EINSTIEGSCHACHT
DN 1000 mm mit Trockenwetterabsturz
DN 900/1100 mm mit Fallrohr
für Hausanschluss

Normal Nr.

3 - 201


Ausgabe

01.01.2022

DN 900/1100 mm mit Fallrohr im Schacht

Schachtabdeckung VSS höhenverstellbar

gemäss vif-Norm 733.101

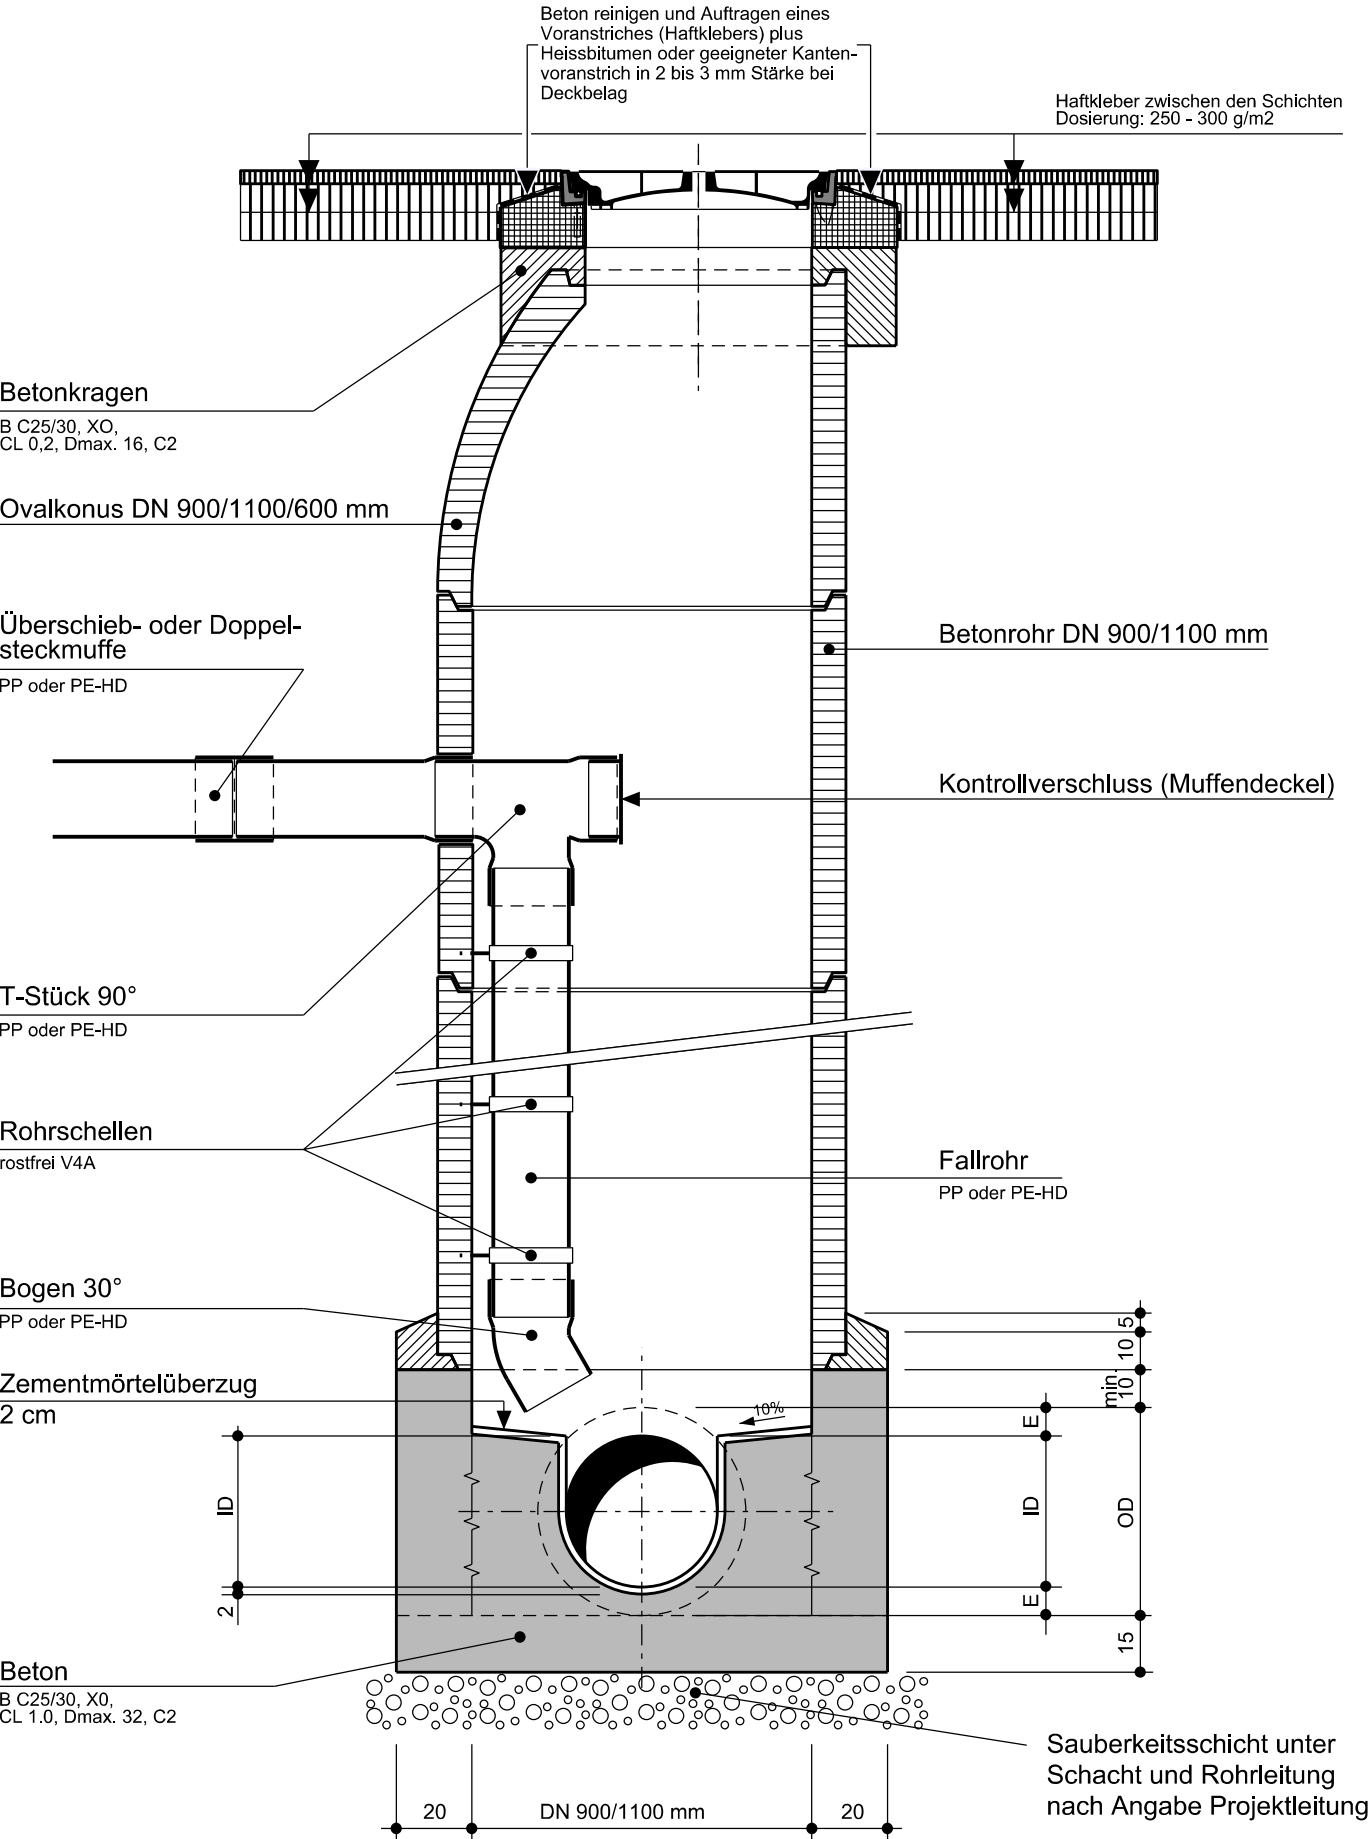

Fallrohre dürfen nur seitlich im Schacht angebracht werden!