


Farblegende:

bestehend	neu	
		Fahrbahn, inkl. Radweg
		Befestigte Flächen
		Trottoir
		Grünflächen, Bankette
		Gebäude
		Dammböschung
		Einschnittböschung
		Kunstabauten
		Baum
		Baum entfernen

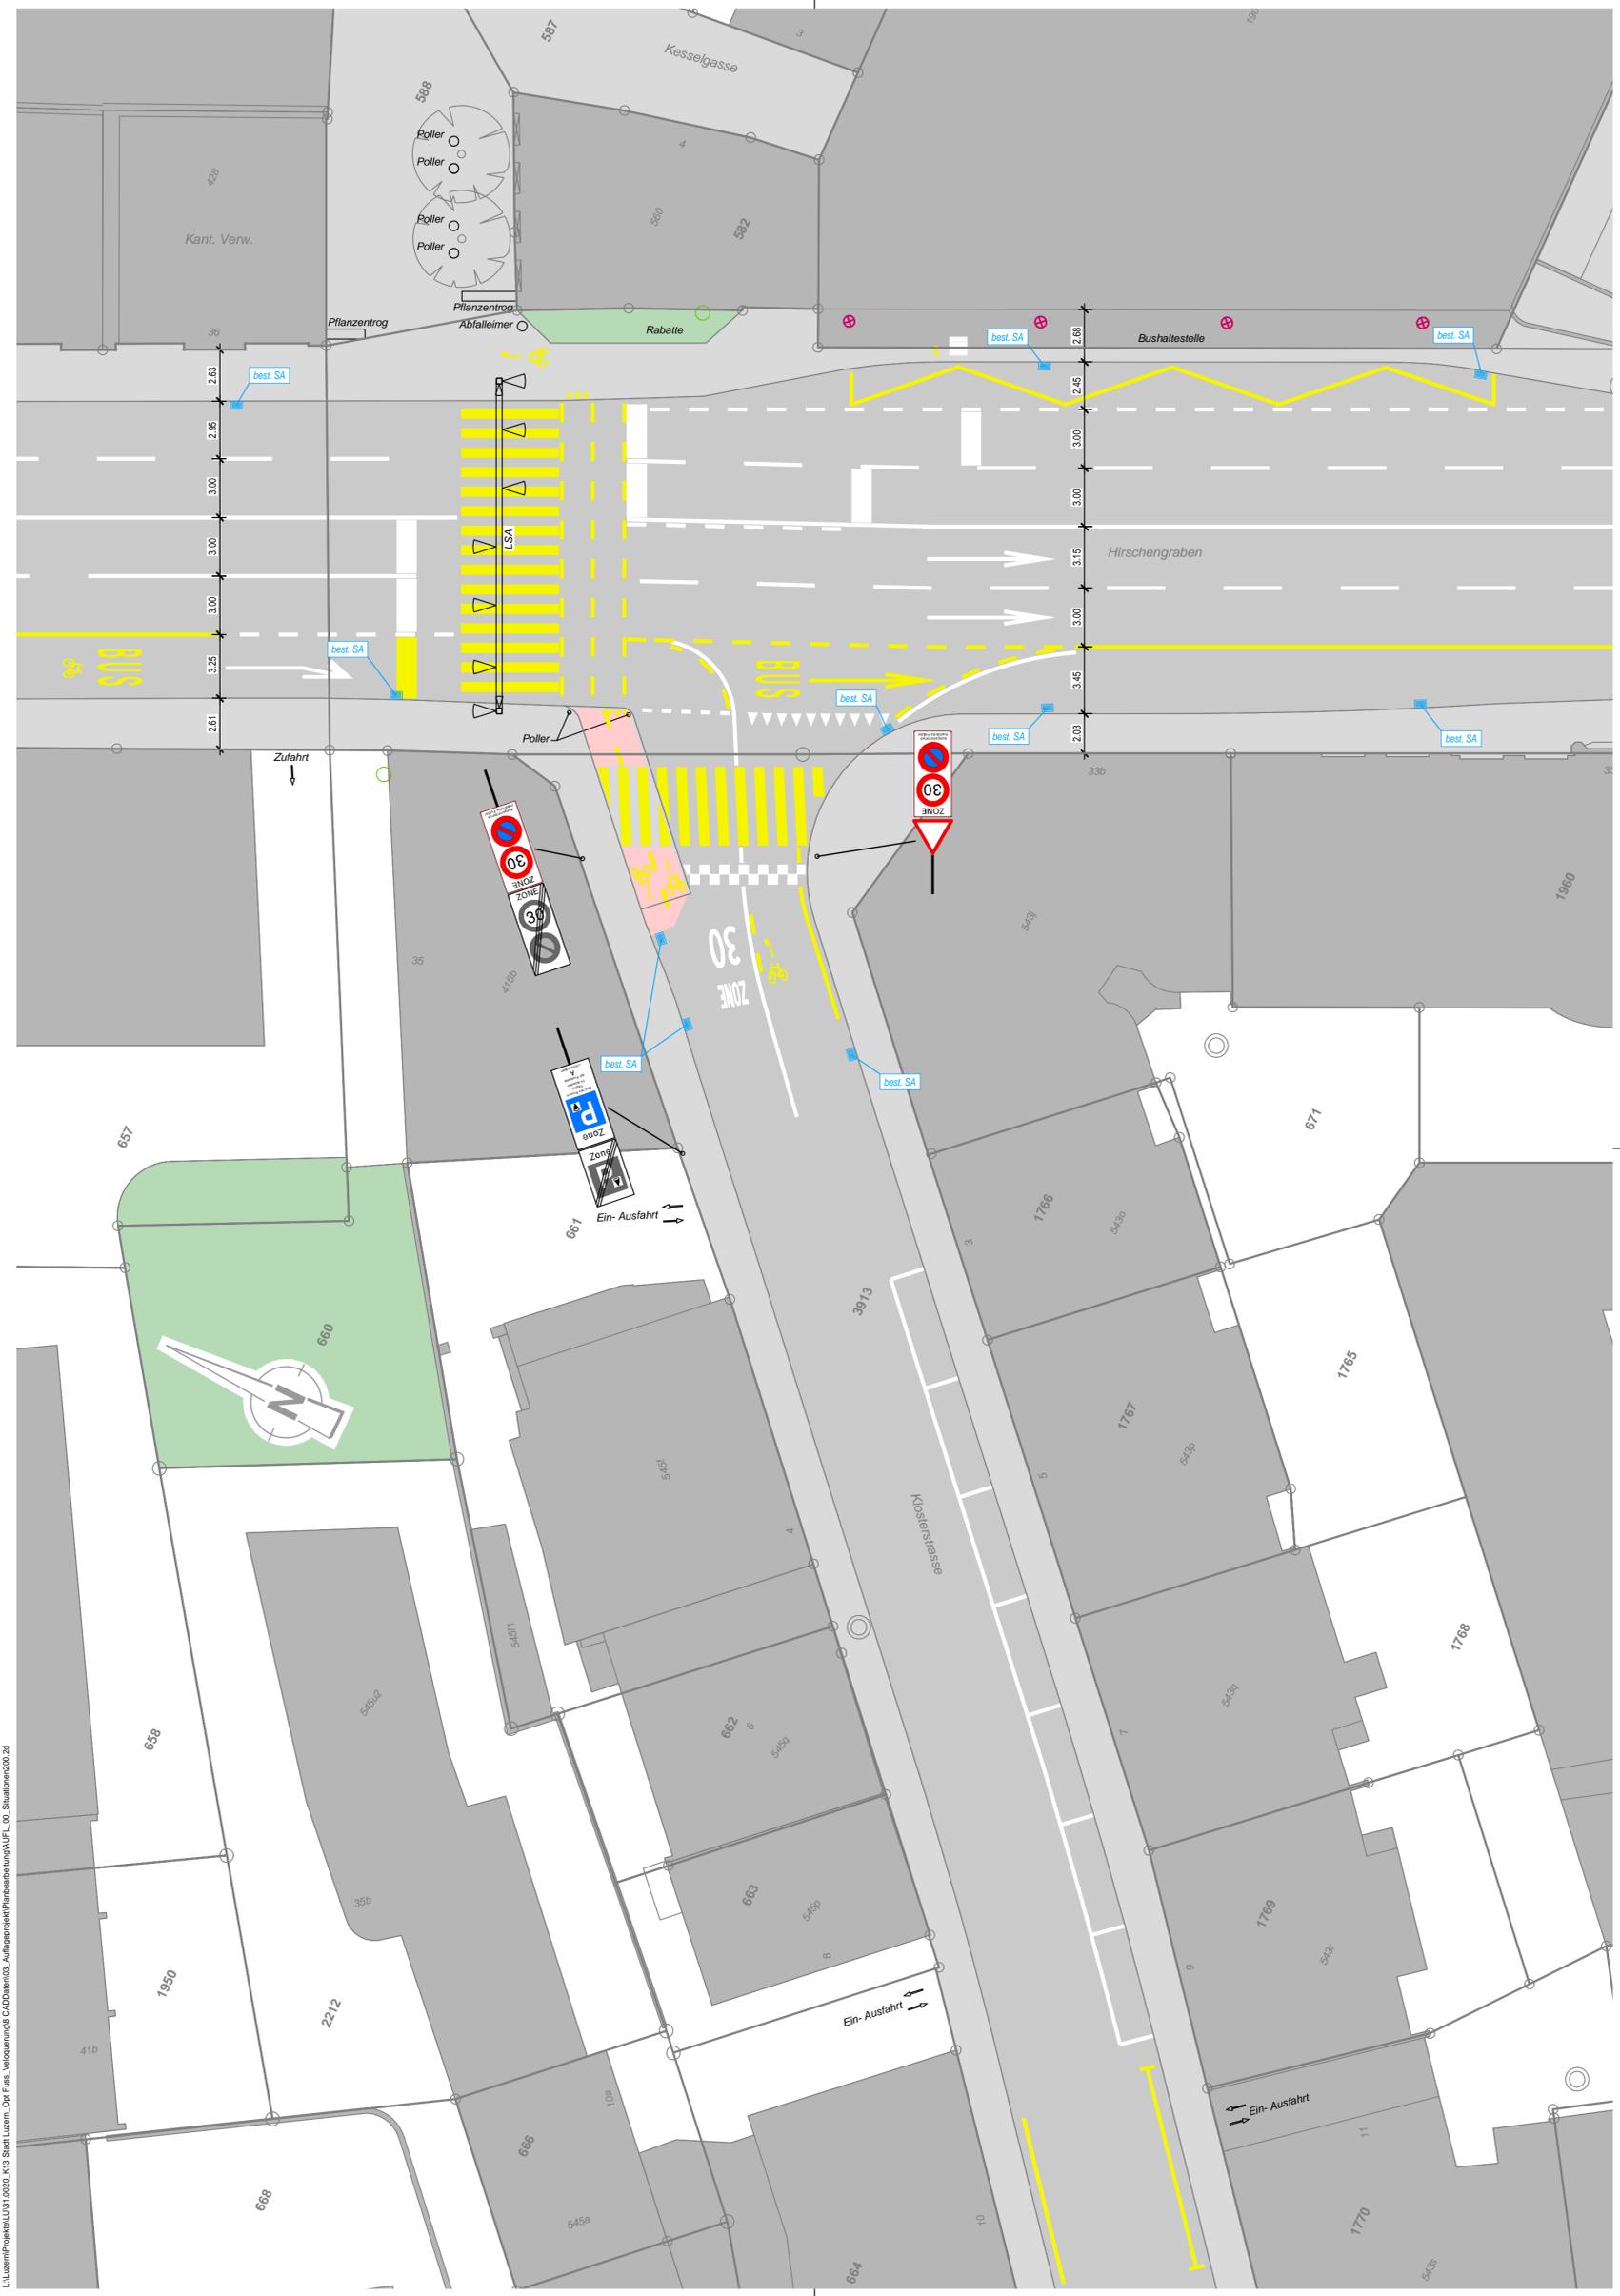




Stadt Luzern
Tiefbauamt

Objekt K 13 - Optimierung Fuss- und Veloquerung Hirschengraben
Stadt Luzern

Abschnitt Klosterstrasse / Rütligasse

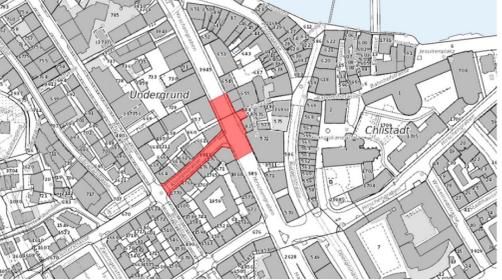

Bearbeitungsstufe Ist Zustand Planaufgabe
Situation 1:200
vom 11.01.2023 bis 30.01.2023
Vis: *D. Nussli*
Stadt Luzern Tiefbauamt

Projektverfasser **B+S** INGENIEURE UND PLANER
B+S AG
Industriestrasse 6
CH-6005 Luzern | +41 41 368 07 77
www.bs-ing.ch

Datum / Gezeichnet	Änderungen	Format	Dokument - Nr.
12.12.2022 / Baum		60 / 63	31.0020 - 21
Kontrolliert : 12.12.2022 / Frc			Dateiname AUFL_00_Situationen200.2d

L:\Luzern\Projekte\LU13\0020_K13_Straß Luzern_Ort_Plan_Vorplanung\8 CAD\dwg\03_Auftrag\projekte\Planbearbeitung\AUFL_00_Situationen200.2d