
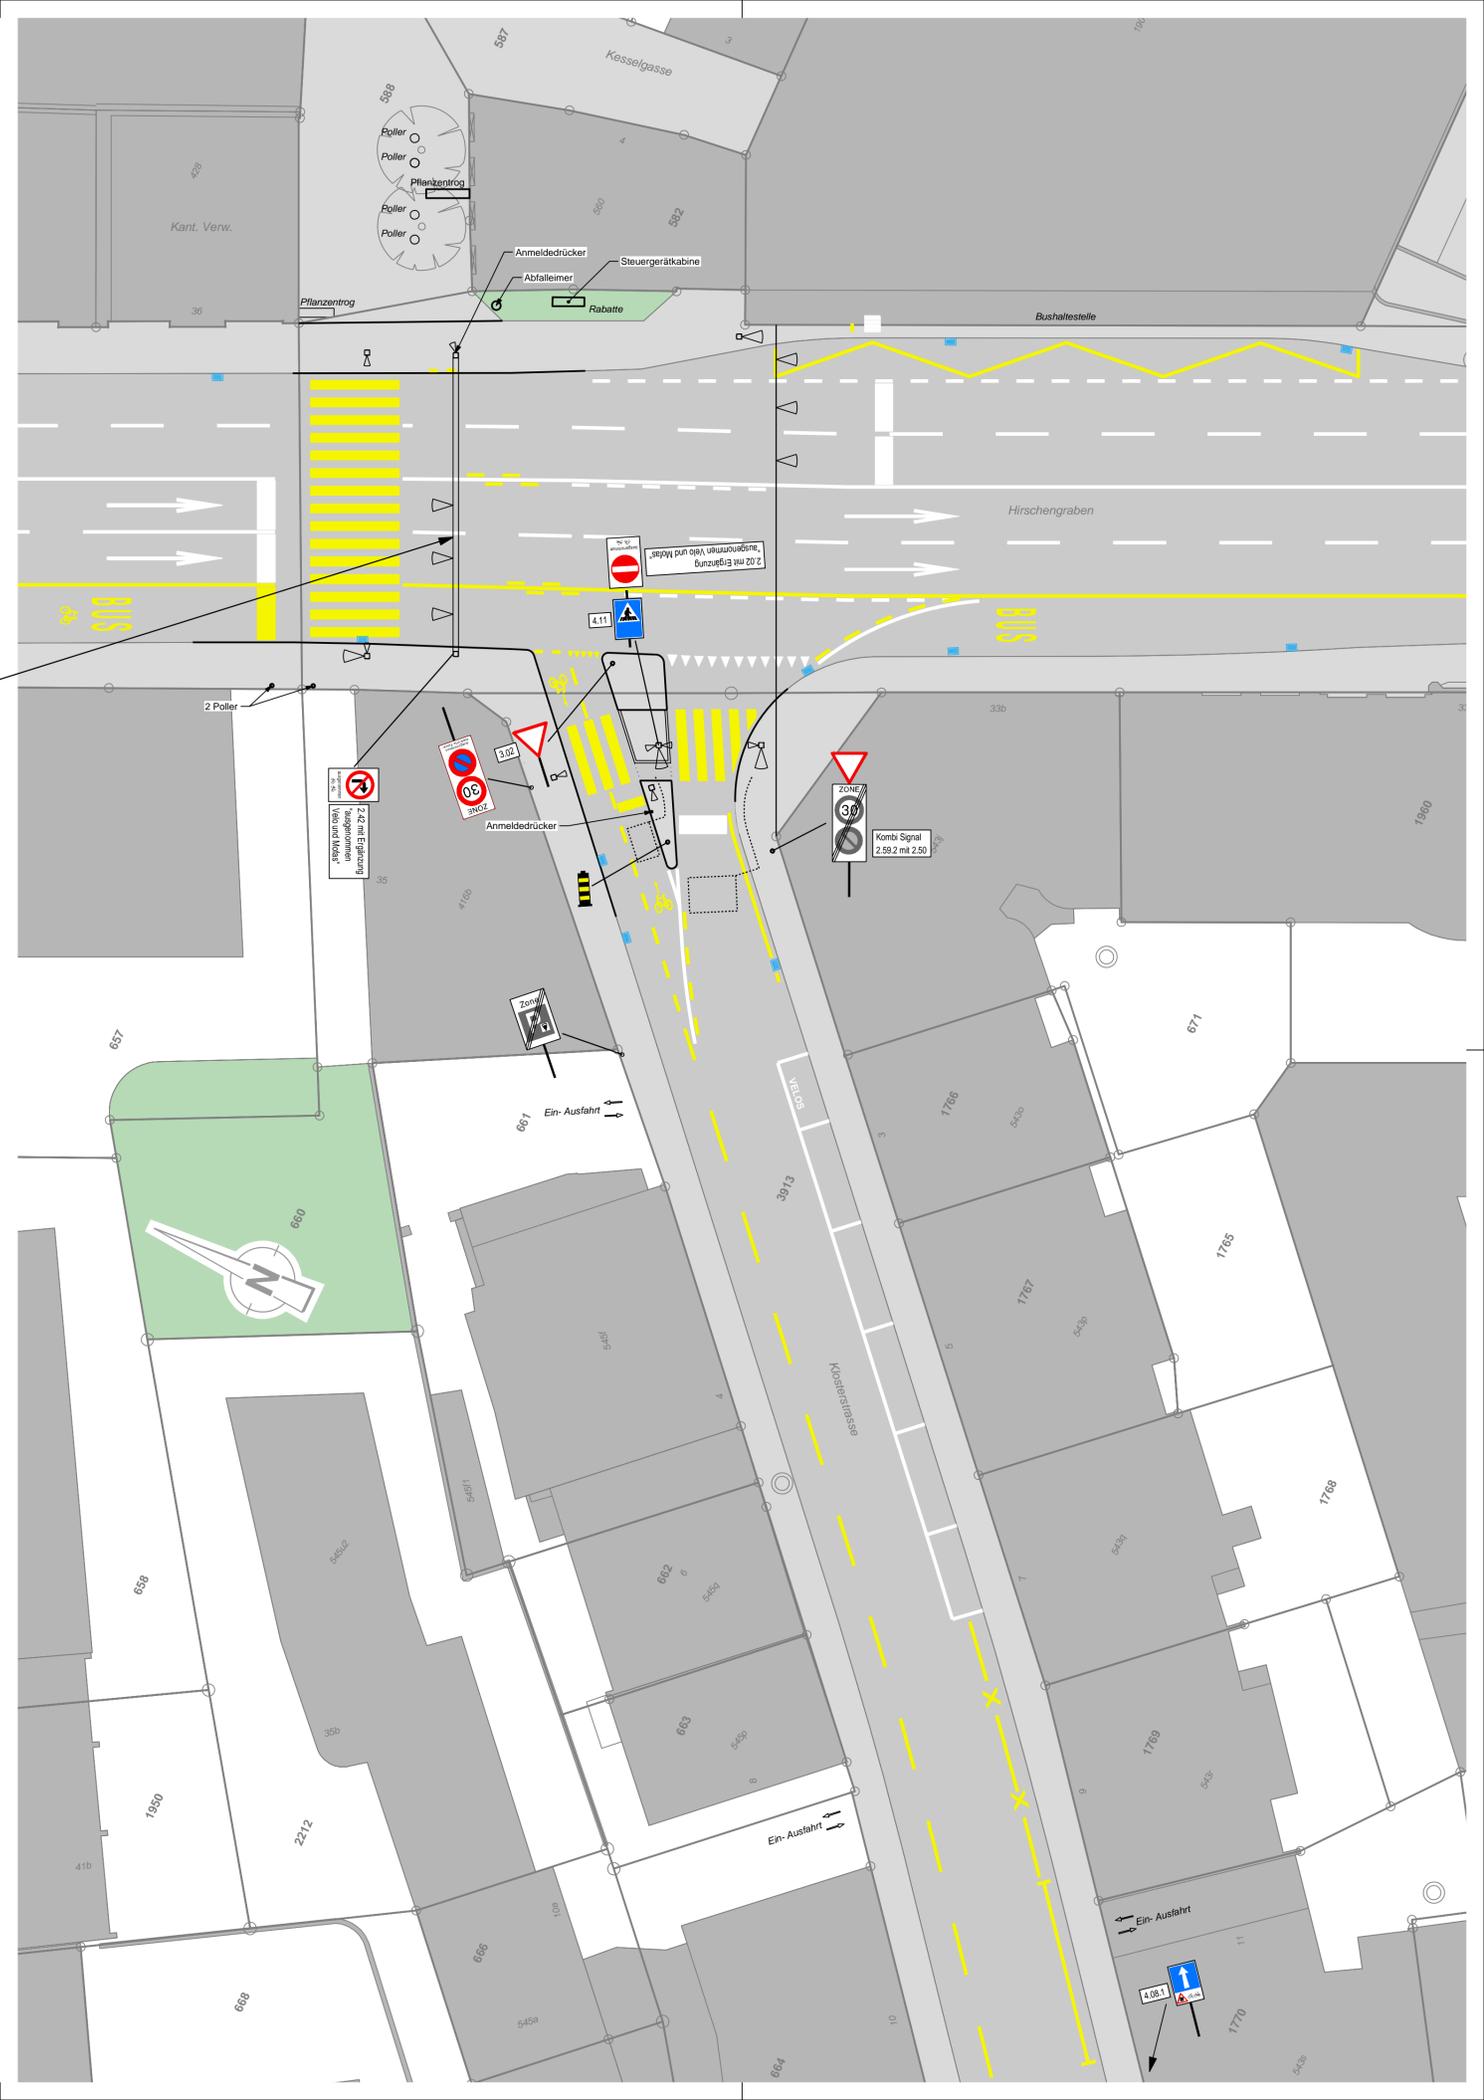


Farblegende:

bestehend	neu	
		Fahrbahn, inkl. Radweg
		Befestigte Flächen
		Trottoir
		Grünflächen, Bankette
		Gebäude
		Dammböschung
		Einschnittböschung
		Kunstbauten
		Baum
		Baum entfernen

Objekt	K 13 - Optimierung Fuss- und Veloquerung Hirschengraben Stadt Luzern		
Abschnitt	Klosterstrasse / Rütligasse		
Bearbeitungsstufe	Endzustand Situation 1:200	Planaufgabe vom 11.01.2023 bis 30.01.2023 Vis: <i>D. Nussli</i> Stadt Luzern Tiefbauamt	
Projektverfasser	B+S AG Ingenieure und Planer Industriestrasse 6 CH-6005 Luzern +41 41 368 07 77 www.bs-ing.ch		
Datum / Gezeichnet	Änderungen	Format	Dokument - Nr.
12.12.2022 / Baum	A: 15.12.2022 / Baum	60 / 84	31.0020 - 25A
Kontrolliert:			Dateiname
12.12.2022 / Frc			AUFL_00_Situationen200.2d

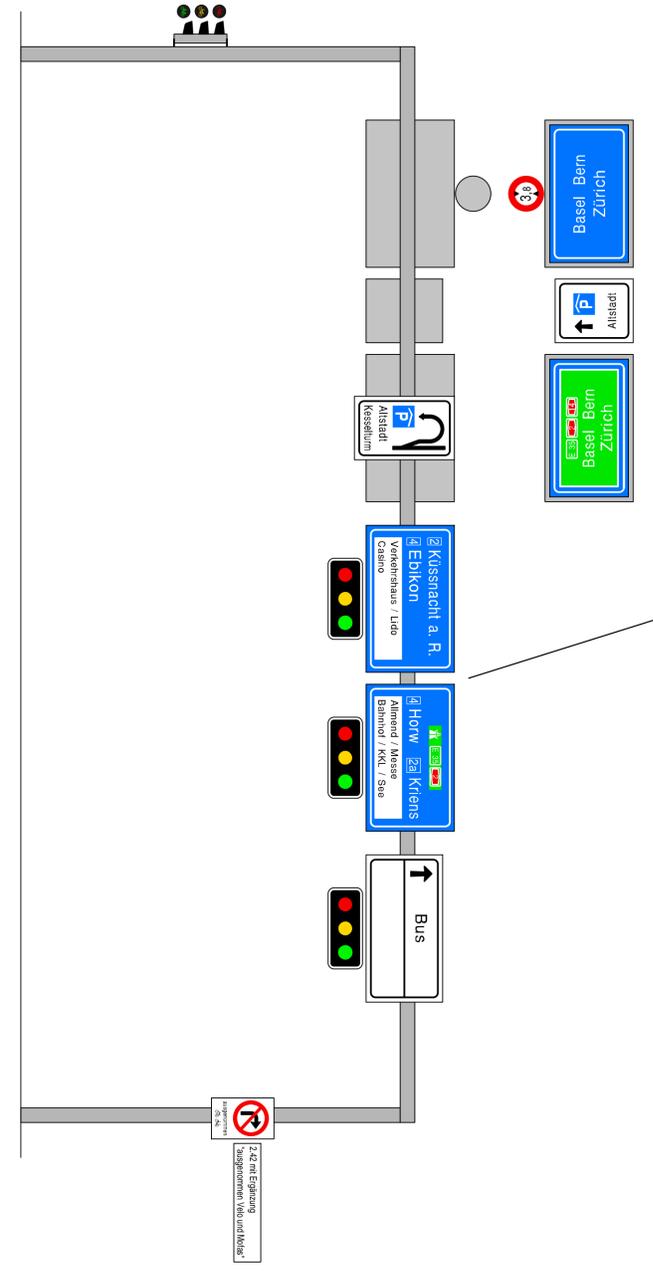

L:\Luzern\projekte\K13\0020_K13_Sitl_Luzern_City_Fr_A_Veloquerung_CAD\20020_Aufgabe\Tiefbauamt\AUFL_00_Situationen200.2d