


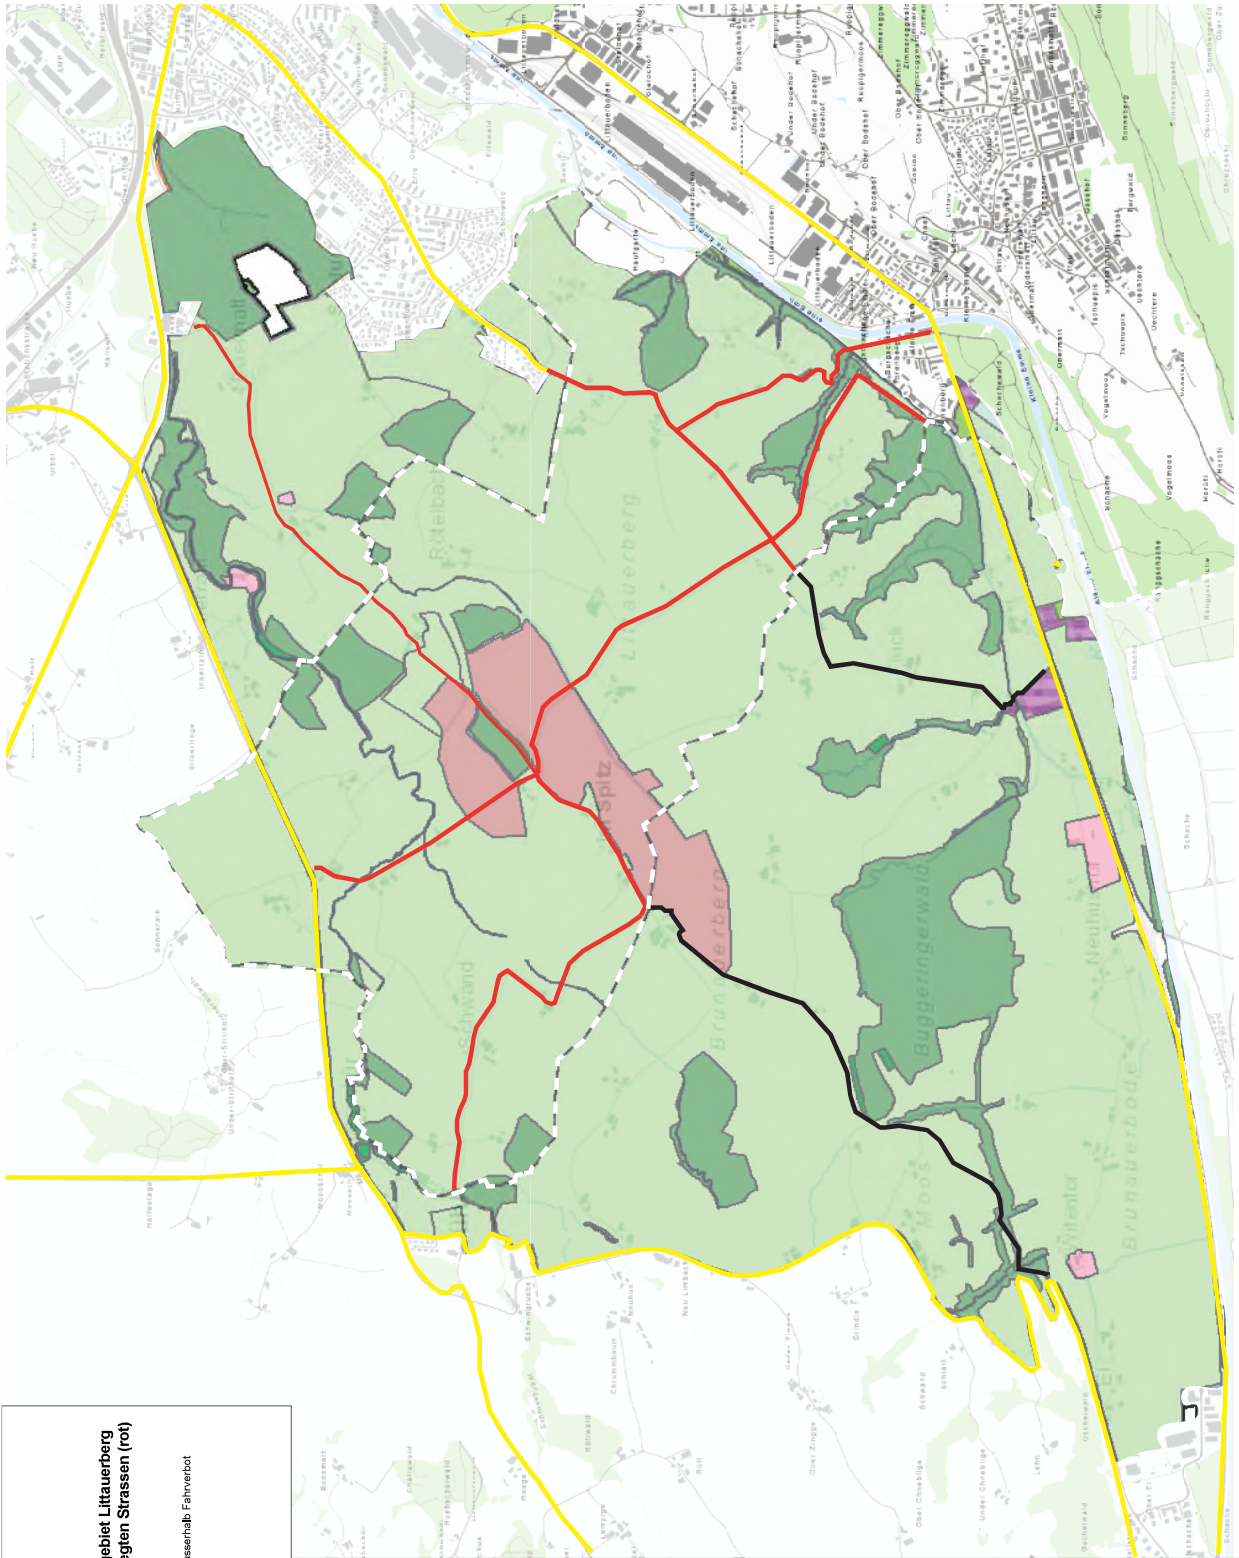

Legende

Gebiet Zubringergelände Littauerberg

Mit Teilfahrverbot belegte Strassen

Übergeordnetes Strassennetz

Güterstrasse 1. Klasse ausserhalb Fahrverbot

Gemeindegrenzen

Für Fahrten in/aus dem Zubringergelände Littauerberg dürfen die mit dem Fahrverbot belegten Strassen (rot) befahren werden.



Objekt

Verortung

Fahrverbot Littauerberg

Abschnitt

Littauerberg

Partieller Signalisationsplan 1 : 5000

Bearbeitungsstufe

Ausführungsplan

Projektverfasser

Stadt Luzern

Tiefbauamt
Mobilität
Mittelschulstrasse 6
6005 Luzern
Tel. 041 208 86 86
E-Mail: tiefbauamt@stadtluzern.ch

Datum / Gezeichnet	Änderungen	Format	Plan - Nr.
29.09.2022/co			
			Datename