


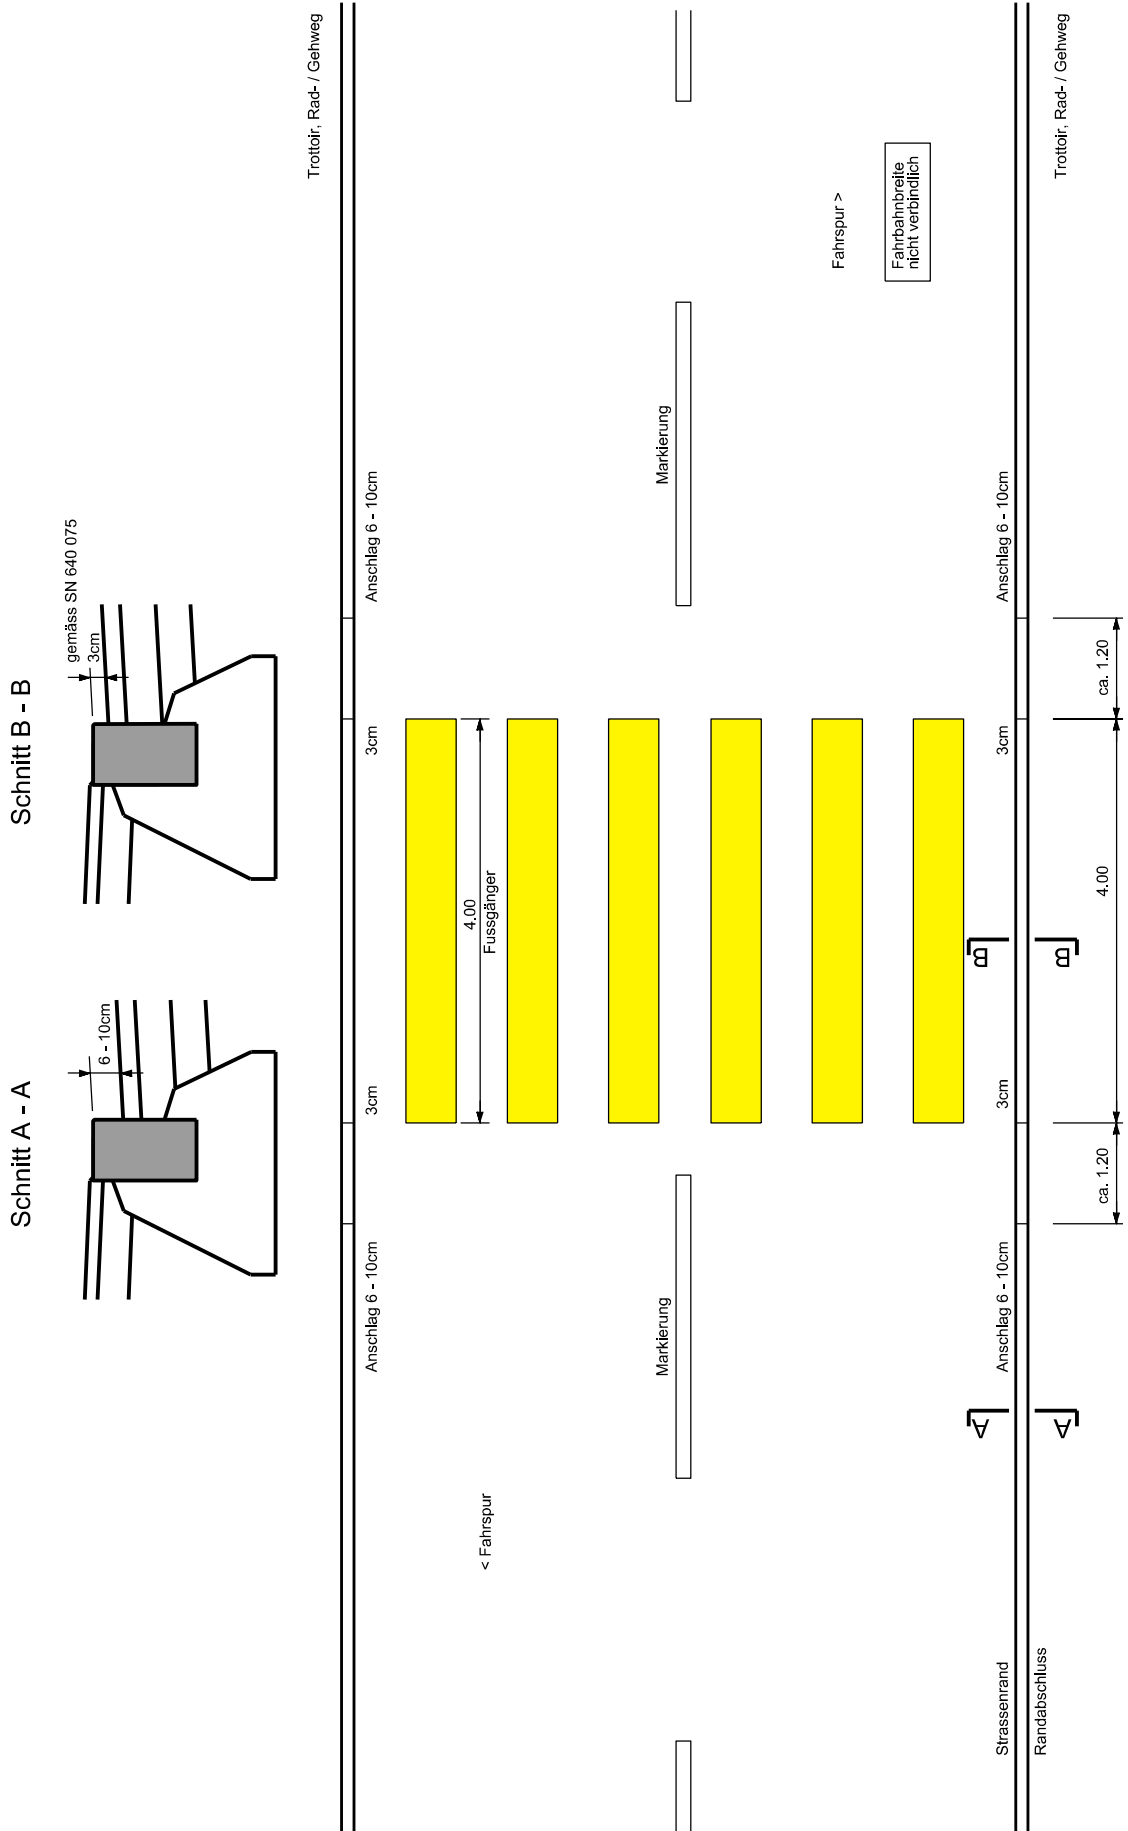

1 000 Projektierungs- und Ausführungsgrundlagen 200 Randabschlüsse Randabschlüsse Granit bei Fussgängerstreifen	Normal Nr.
	2 - 203
	Ausgabe
	01.03.2023