

# Entfallende statische Waldgrenze

gemäss Art. 10 Abs. 2 WaG und § 6 Abs. 2 KWaG

## Kleine Emme

1:3'500

Beilage zum B+A


### Planinhalt

-  Bauzone (rechtskräftig)
-  Bauzone geändert (Änderung im Rahmen der laufenden Revision)
-  Wald
-  Entfallende statische Waldgrenze
-  Rechtskräftige Waldgrenze im Sinne von Art. 13 WaG

Planproduktion:  
Geoinformationszentrum  
Industriestrasse 6  
6005 Luzern

Datum Planerstellung:  
27.10.2023

Plangrundlagen:  
Daten der amtlichen Vermessung  
Kantonaler Datensatz Statische Waldgrenze  
und Waldabstandslinien  
Grundnutzung der Stadt Luzern

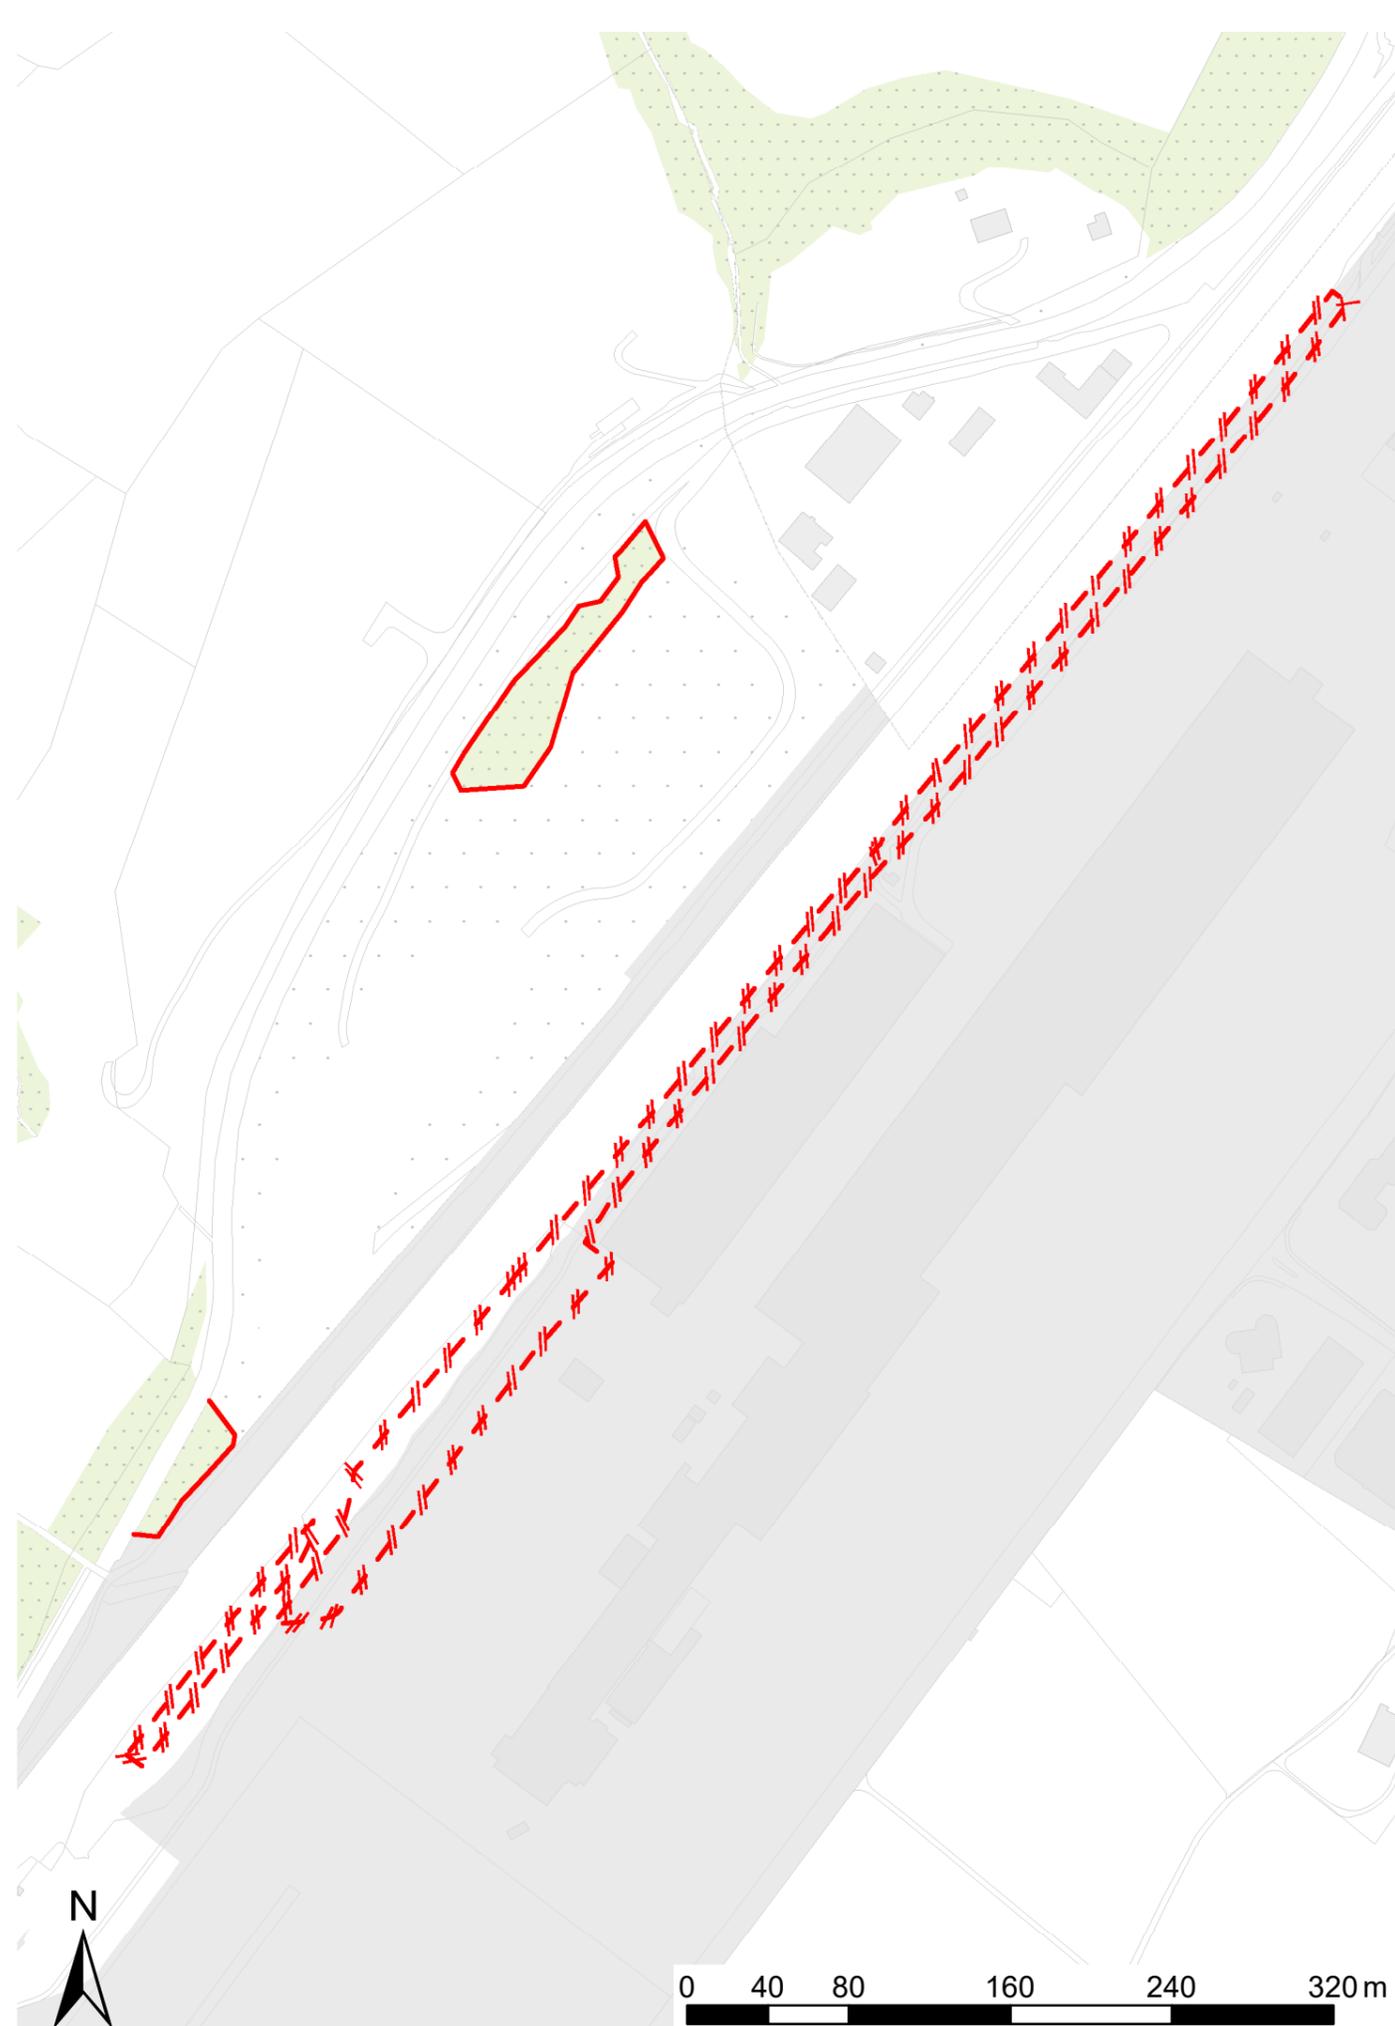

# Entfallende statische Waldgrenze

gemäss Art. 10 Abs. 2 WaG und § 6 Abs. 2 KWaG

## Längweiher-Udelboden

1:4'000

Beilage zum B+A


### Planinhalt

-  Bauzone (rechtskräftig)
-  Nichtbauzone geändert (Änderung im Rahmen der laufenden Revision)
-  Bauzone geändert (Änderung im Rahmen der laufenden Revision)
-  Wald
-  Gesetzlicher Waldabstand von 20 m nach § 136 PBG
-  Entfallende statische Waldgrenze
-  Rechtskräftige Waldgrenze im Sinne von Art. 13 WaG

Planproduktion:  
Geoinformationszentrum  
Industriestrasse 6  
6005 Luzern

Datum Planerstellung:  
26.02.2021

Plangrundlagen:  
Daten der amtlichen Vermessung  
Kantonaler Datensatz Statische Waldgrenze  
und Waldabstandslinien  
Grundnutzung der Stadt Luzern

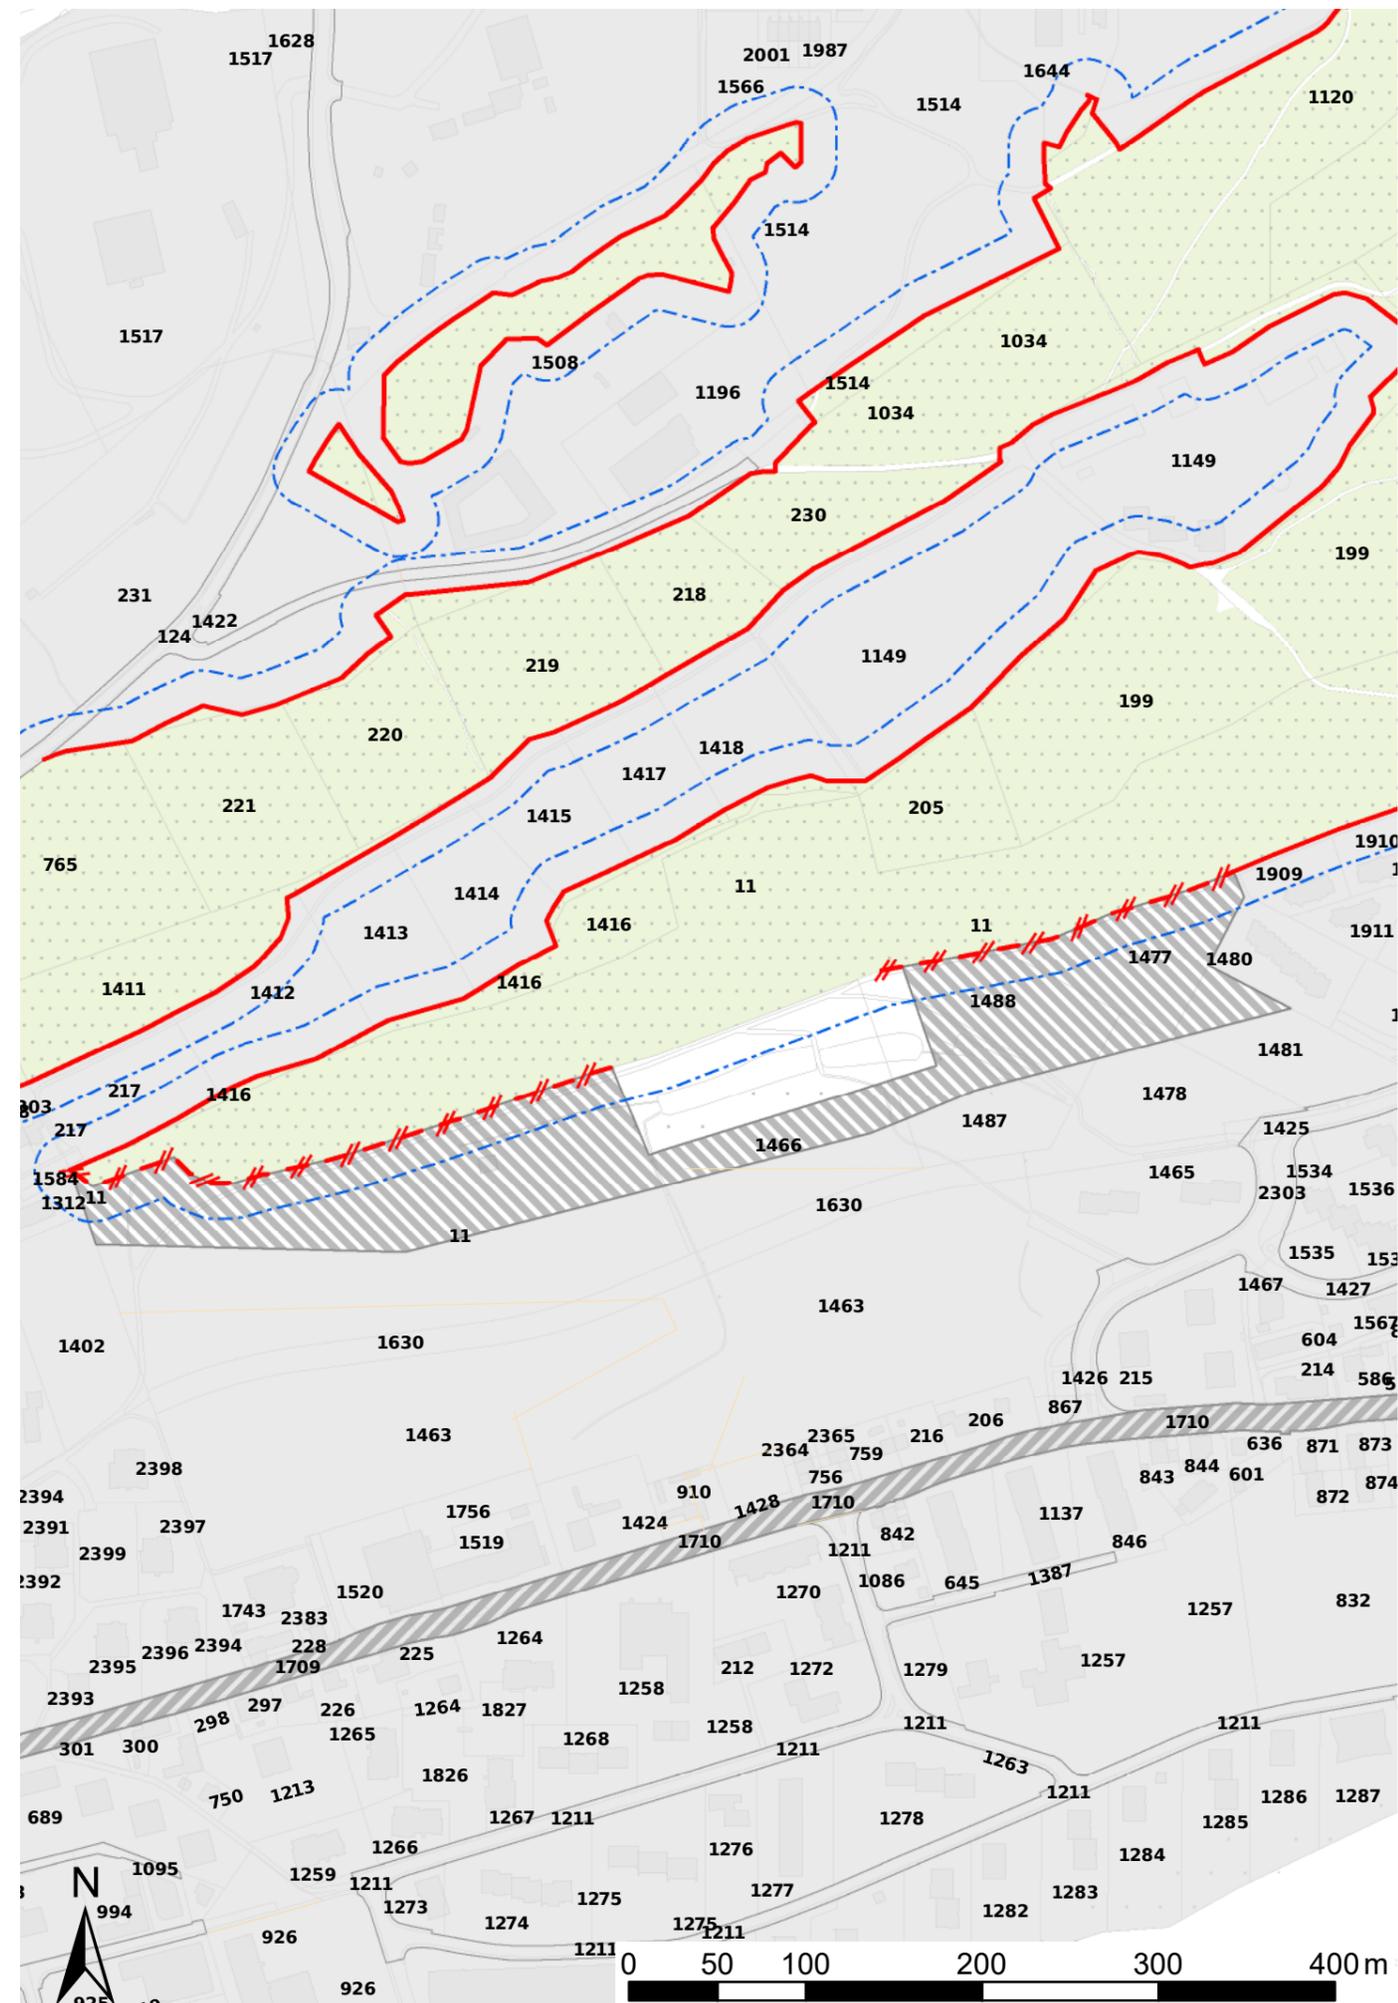

# Entfallende statische Waldgrenze

gemäss Art. 10 Abs. 2 WaG und § 6 Abs. 2 KWaG

## Rebstockhalde

1:500

Beilage zum B+A

### Planinhalt

-  Bauzone (rechtskräftig)
-  Bauzone geändert (Änderung im Rahmen der laufenden Revision)
-  Wald
-  Gesetzlicher Waldabstand von 20 m nach § 136 PBG
-  Entfallende statische Waldgrenze
-  Rechtskräftige Waldgrenze im Sinne von Art. 13 WaG

Planproduktion:  
Geoinformationszentrum  
Industriestrasse 6  
6005 Luzern

Datum Planerstellung:  
29.03.2021

Plangrundlagen:  
Daten der amtlichen Vermessung  
Kantonaler Datensatz Statische Waldgrenze  
und Waldabstandslinien  
Grundnutzung der Stadt Luzern

