

Legende

Gewässerraum

- Grünzone Gewässerraum
- Temporärer Gewässerraum
- Freihaltezone Gewässerraum
- Gewässerraumbemessung

Verzicht auf Gewässerraum

- GWR im Wald
- Unverhältnismässig
- Reduktion bei Kantonsgewässern
- Eingedolt / Künstlich / Strasse
- Rinnsal
- Sonderfall

Gewässerabschnitte

- Abschnittunterteilung
- Abschnittsnummer

Seeuferlinie

- Seeuferlinie

Orientierender Inhalt

Gewässerraum

- GWR ohne Bewirtschaftungseinschränkung

Gewässerraum Nachbargemeinde

- Theor. GWR Nachbargemeinde

Amtliche Vermessung

- Wald
- Gewässer
- Gebäude

Bauzonen

- Bauzone

Gewässernetz Typ


- Gewässer
- Gewässer eingedolt
- Gewässer lagegenau
- Gewässer künstlich
- kein Gewässer
- Gewässer künstlich eingedolt
- kein Gewässer eingedolt
- Rinnsal
- Rinnsal eingedolt
- Rinnsal lagegenau

Auslastung Leitung (HQ100/Qmanning)

- 0-80
- 80-100
- 100-120
- > 120

Intensitätskarte: Wasserprozesse, selten

- Schwache Intensität
- Mittlere Intensität
- Starke Intensität

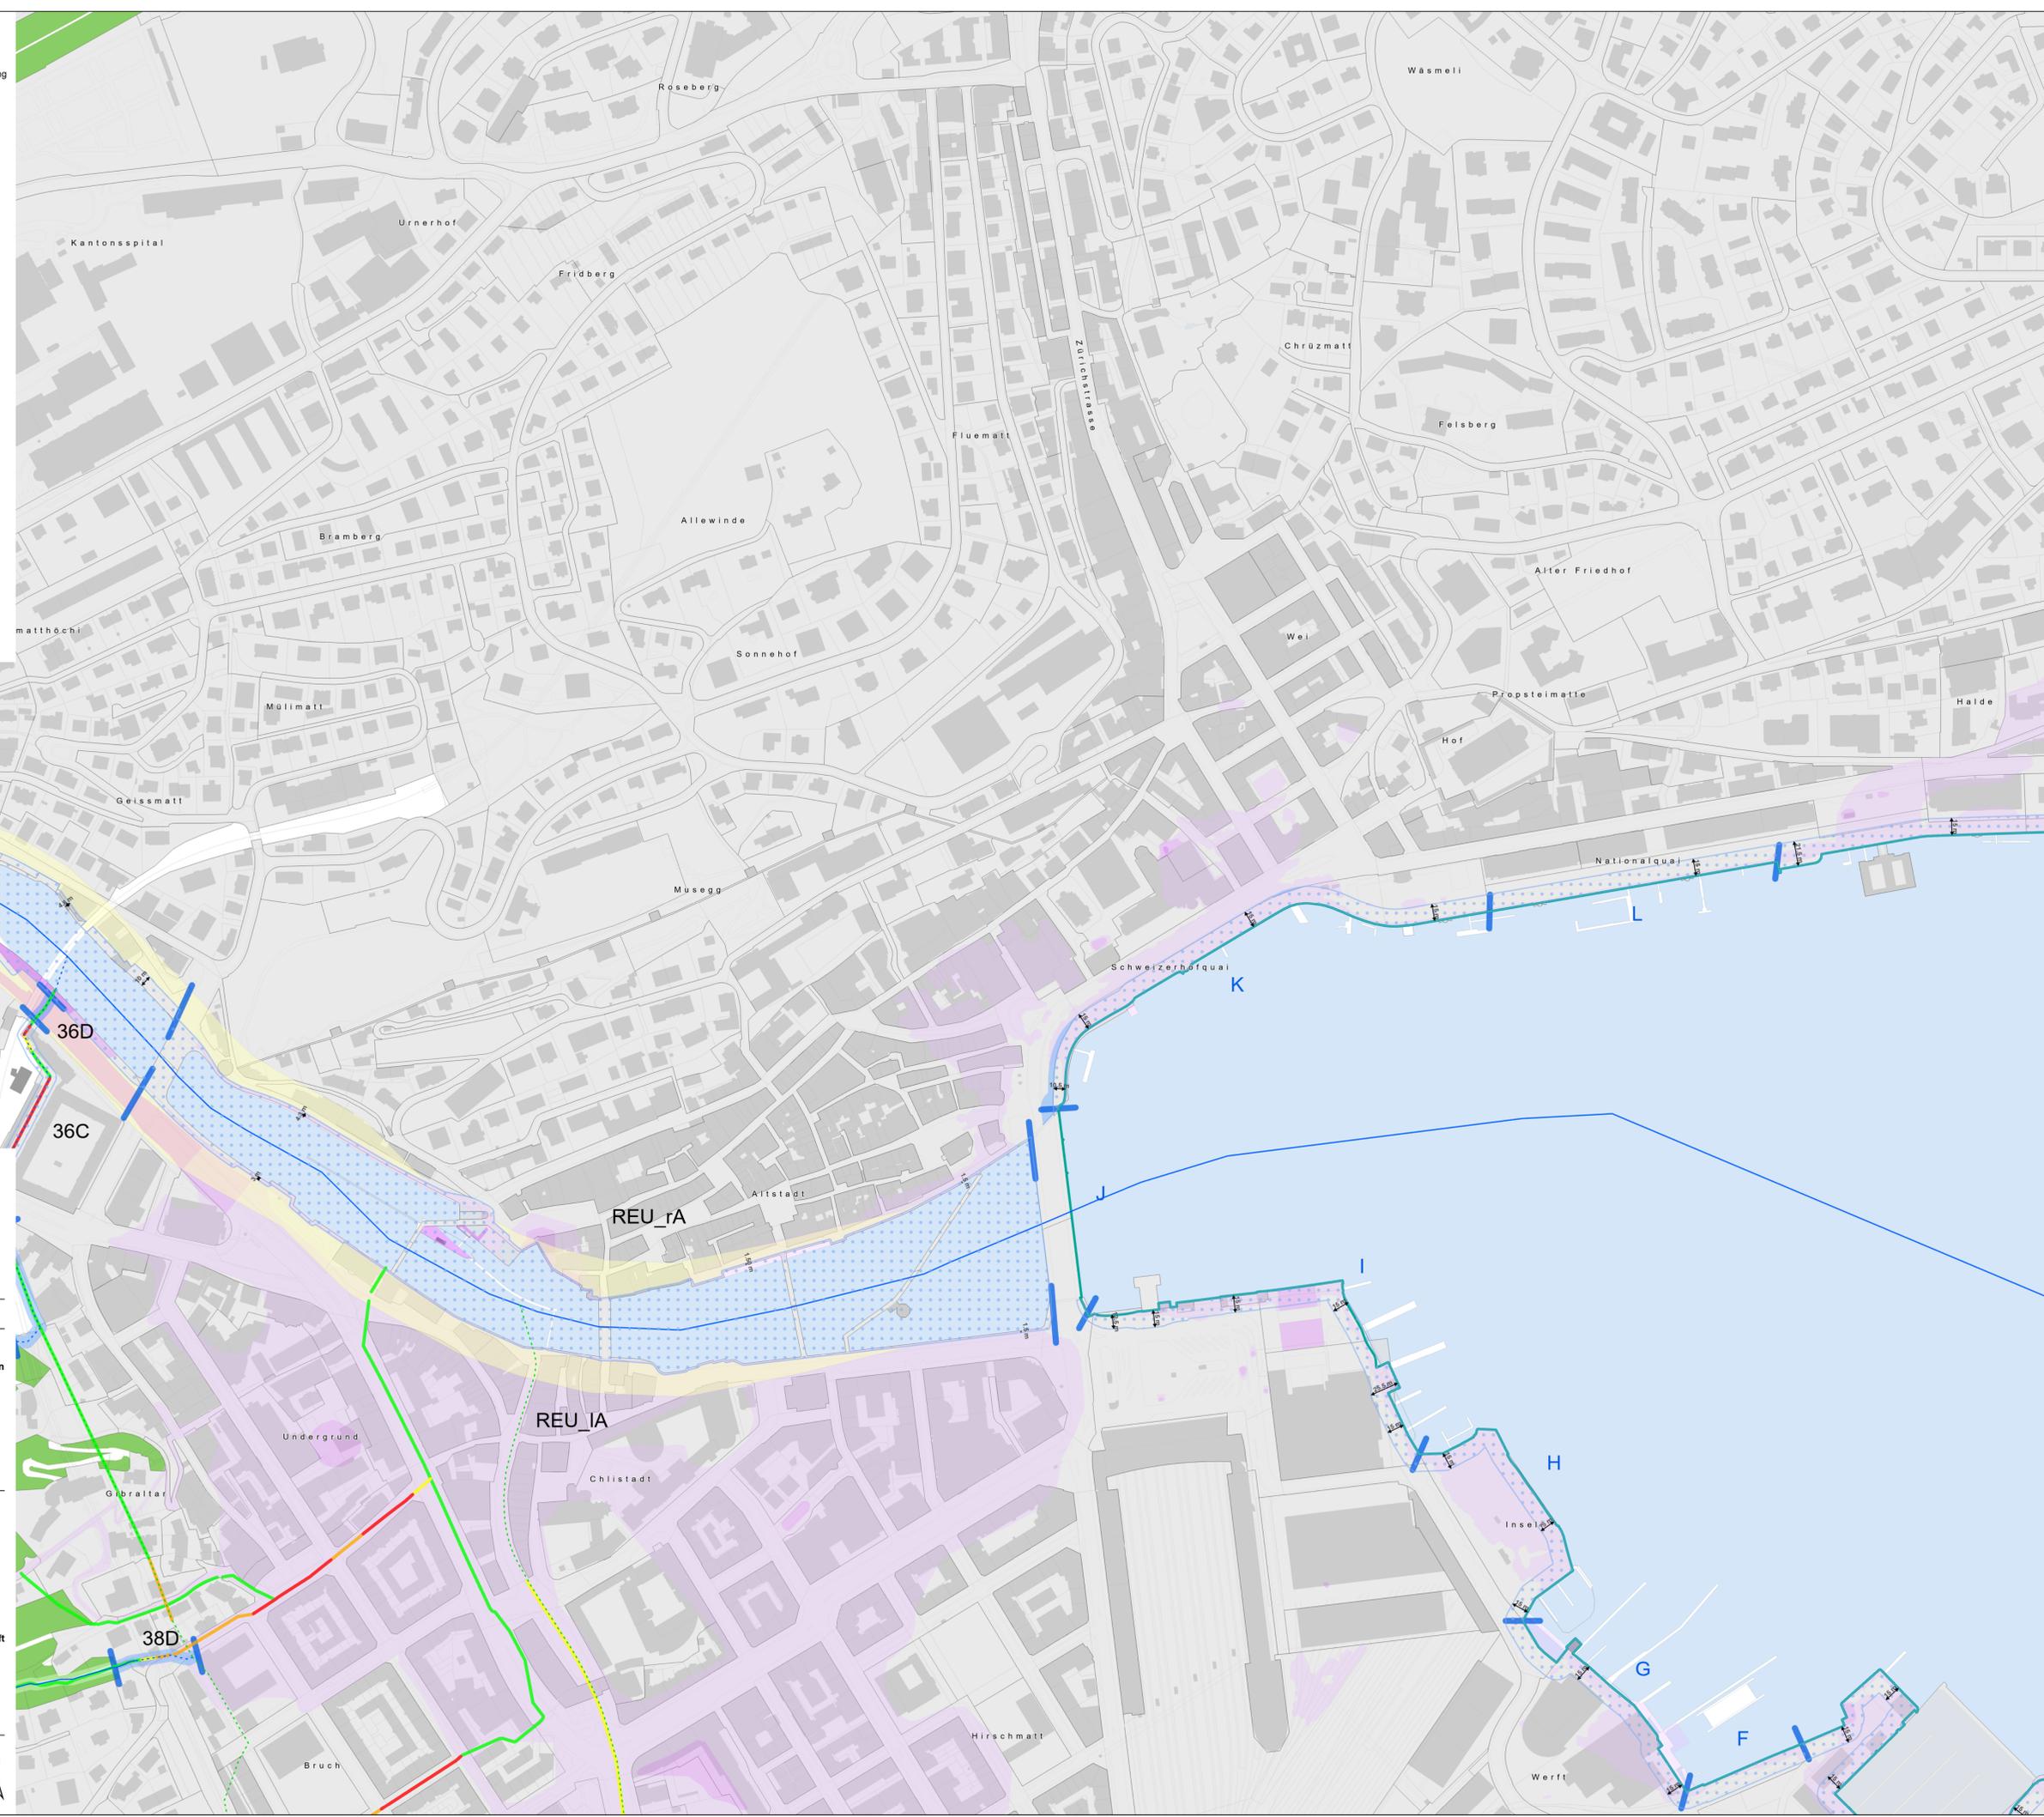

Stadt Luzern

**Gewässerraumplan 1
Altstadt/Bramberg/Wey**

Öffentliche Auflage vom 24. Oktober bis 22. November 2022

Beschluss des Grossen Stadtrates von Luzern
Namens des Grossen Stadtrates
Der Ratspräsident

Die Stadtschreiberin

Vom Regierungsrat des Kantons Luzern im Sinne seines Entscheides Nr.
vom

Datum


Unterschrift

Planproduktion
Stadt Luzern
GeoInformationszentrum
Industriestrasse 6
6005 Luzern

Massstab: 1:2'000

Erstellungsdatum: 12.10.2023

N

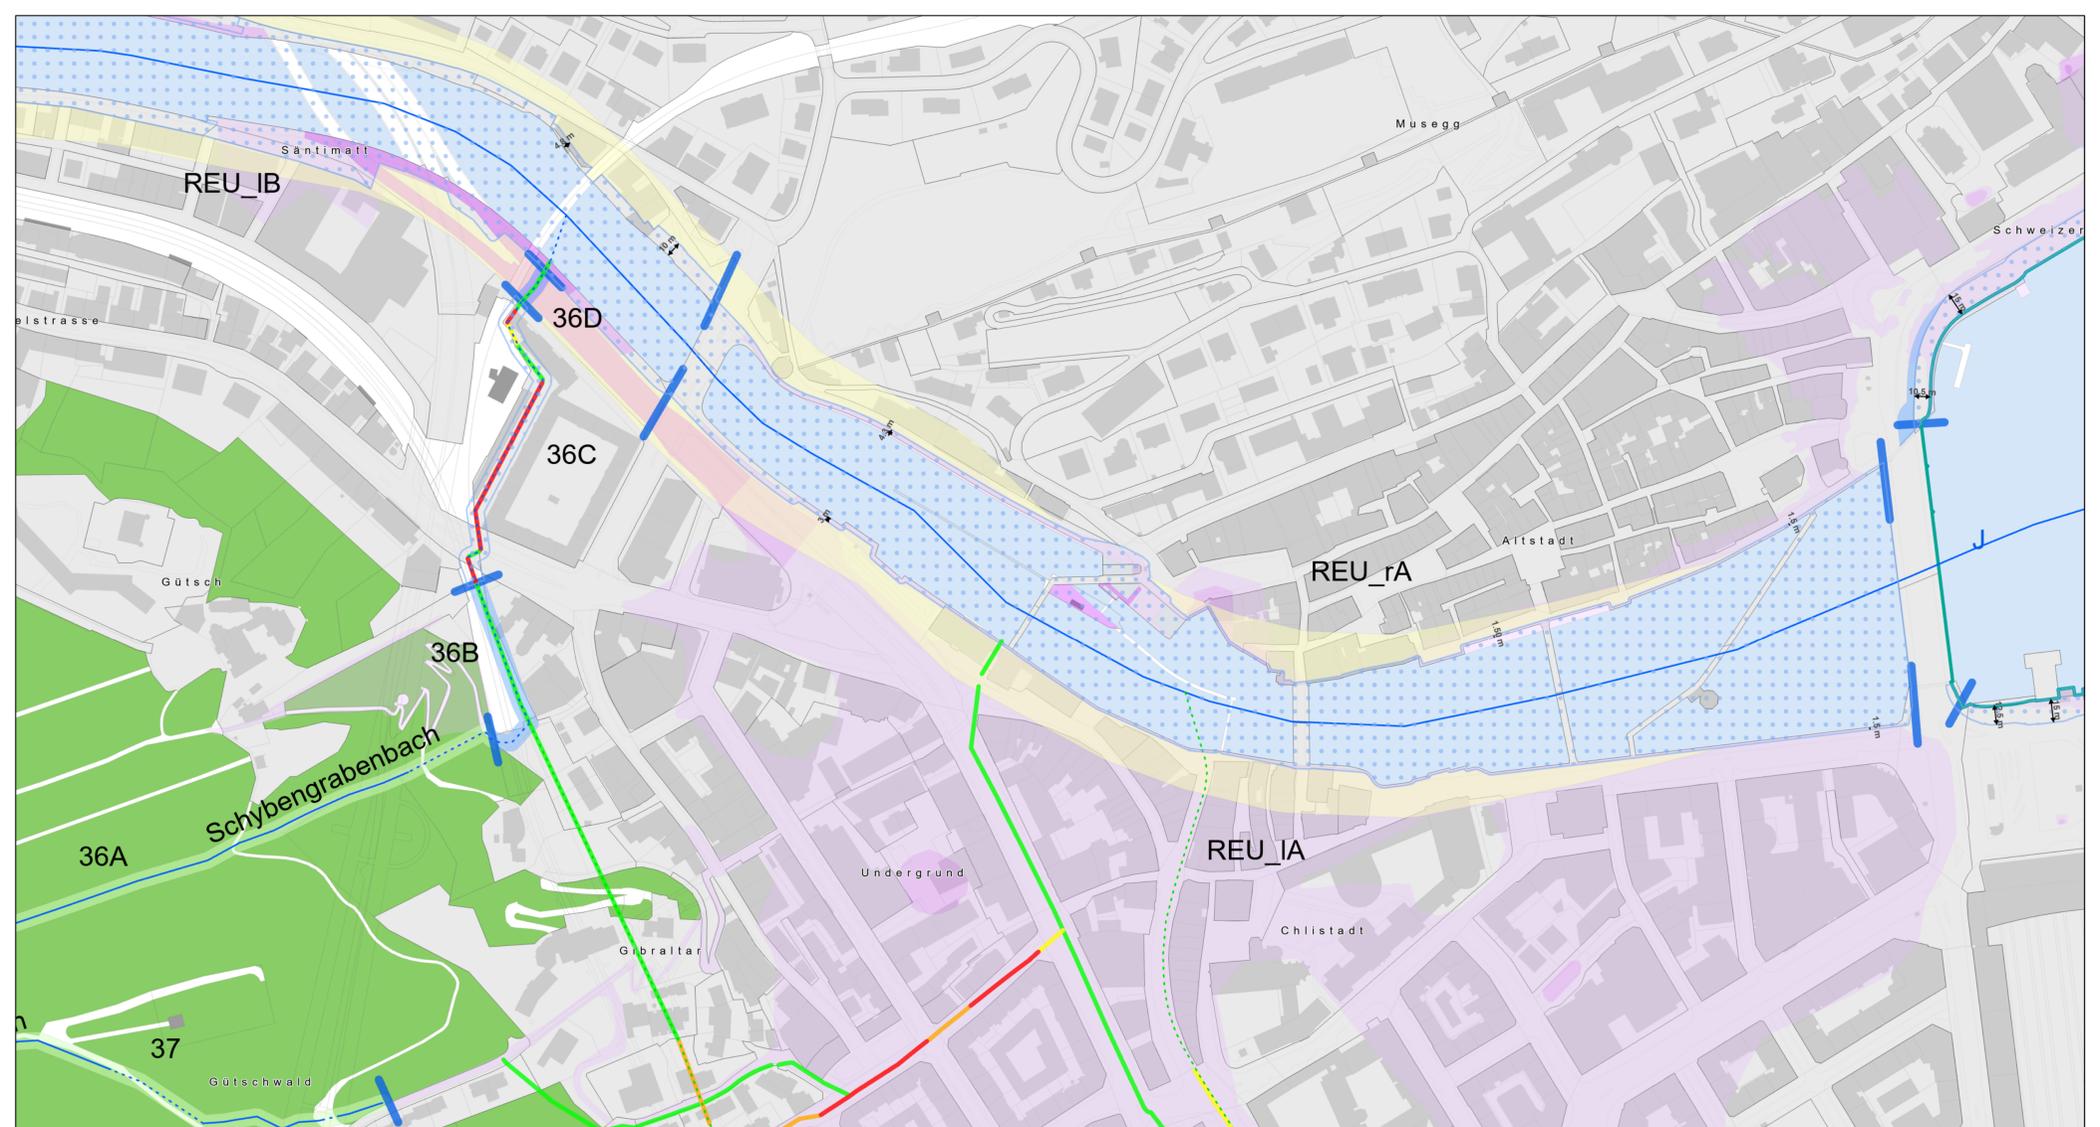

Legende

Gewässerraum

- Grünzone Gewässerraum
- Temporärer Gewässerraum
- Freihaltezone Gewässerraum
- Gewässerraumbemessung

Verzicht auf Gewässerraum

- GWR im Wald
- Unverhältnismässig
- Reduktion bei Kantonsgewässern
- Eingedolt / Künstlich / Strasse
- Rinnsal
- Sonderfall

Gewässerabschnitte

- Abschnittsunterteilung
- Abschnittsnummer (42D)

Seeuferlinie

- Seeuferlinie

Orientierender Inhalt

Gewässerraum

- GWR ohne Bewirtschaftseinschränkung

Gewässerraum Nachbargemeinde

- Theor. GWR Nachbargemeinde

Amtliche Vermessung

- Wald
- Gewässer
- Gebäude

Bauzonen

- Bauzone

Gewässernetz Typ

- Gewässer
- Gewässer eingedolt
- Gewässer lageun genau
- Gewässer künstlich
- kein Gewässer
- Gewässer künstlich eingedolt
- kein Gewässer eingedolt
- Rinnsal
- Rinnsal eingedolt
- Rinnsal lageun genau

Auslastung Leitung (HQ100/Qmanning)

- 0-80
- 80-100
- 100 - 120
- > 120

Intensitätskarte: Wasserprozesse, selten

- Schwache Intensität
- Mittlere Intensität
- Starke Intensität

Stadt Luzern

Gewässerraumplan 2 Bruch/Neustadt

Öffentliche Auflage vom 24. Oktober bis 22. November 2022

Beschluss des Grossen Stadtrates von Luzern
Namens des Grossen Stadtrates
Der Ratspräsident

Die Stadtschreiberin

Vom Regierungsrat des Kantons Luzern im Sinne seines Entscheides Nr.
vom

Datum

Unterschrift


Planproduktion
Stadt Luzern
Geoinformationszentrum
Industriestrasse 6
6005 Luzern


Erstellungsdatum: 12.10.2023

Massstab: 1 : 2'000

0 20 40 80 120 160 200 Meter

N

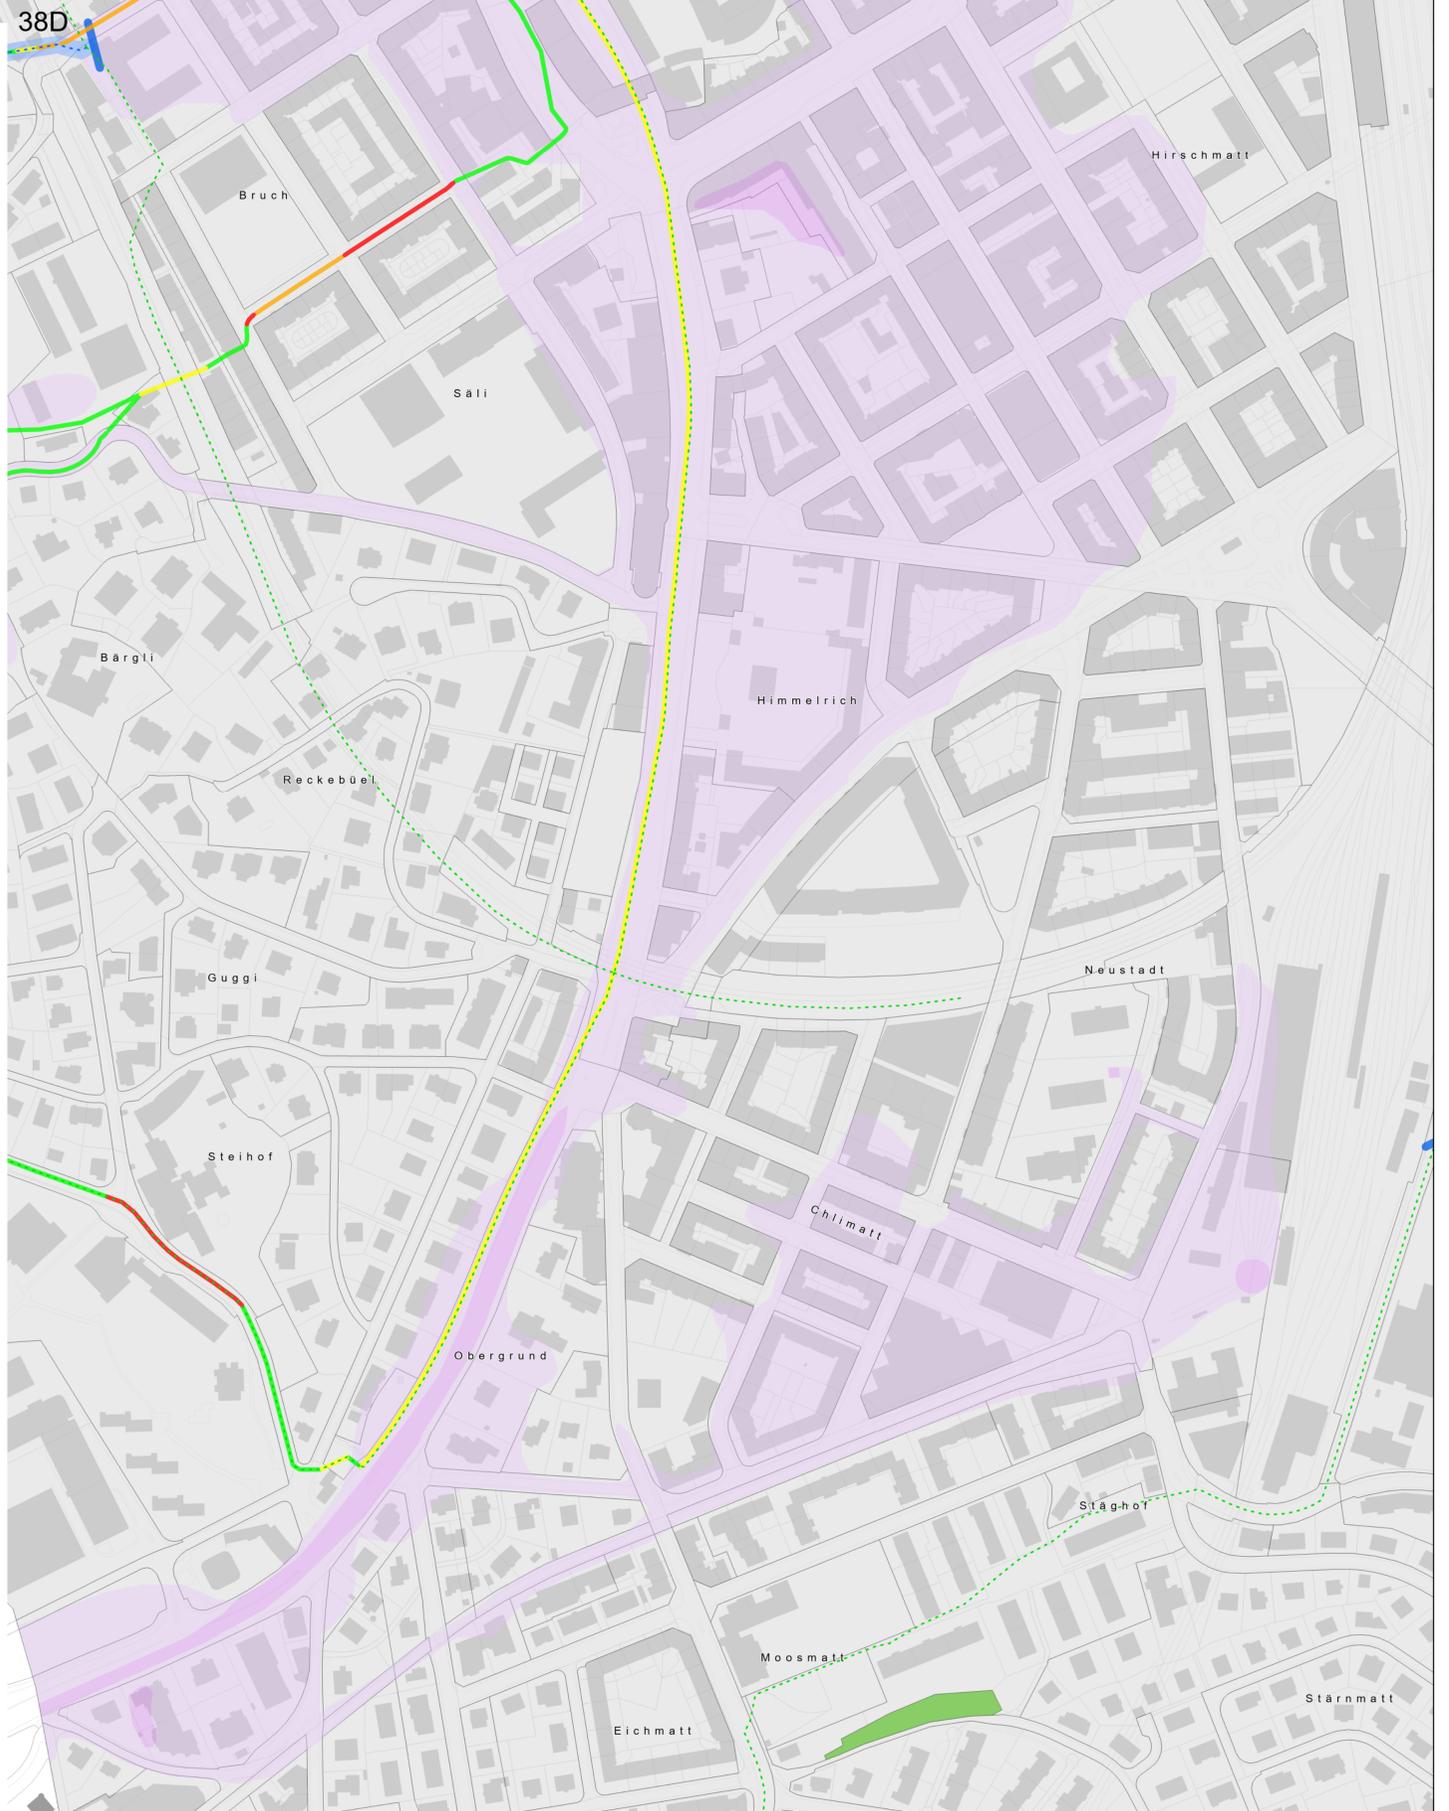

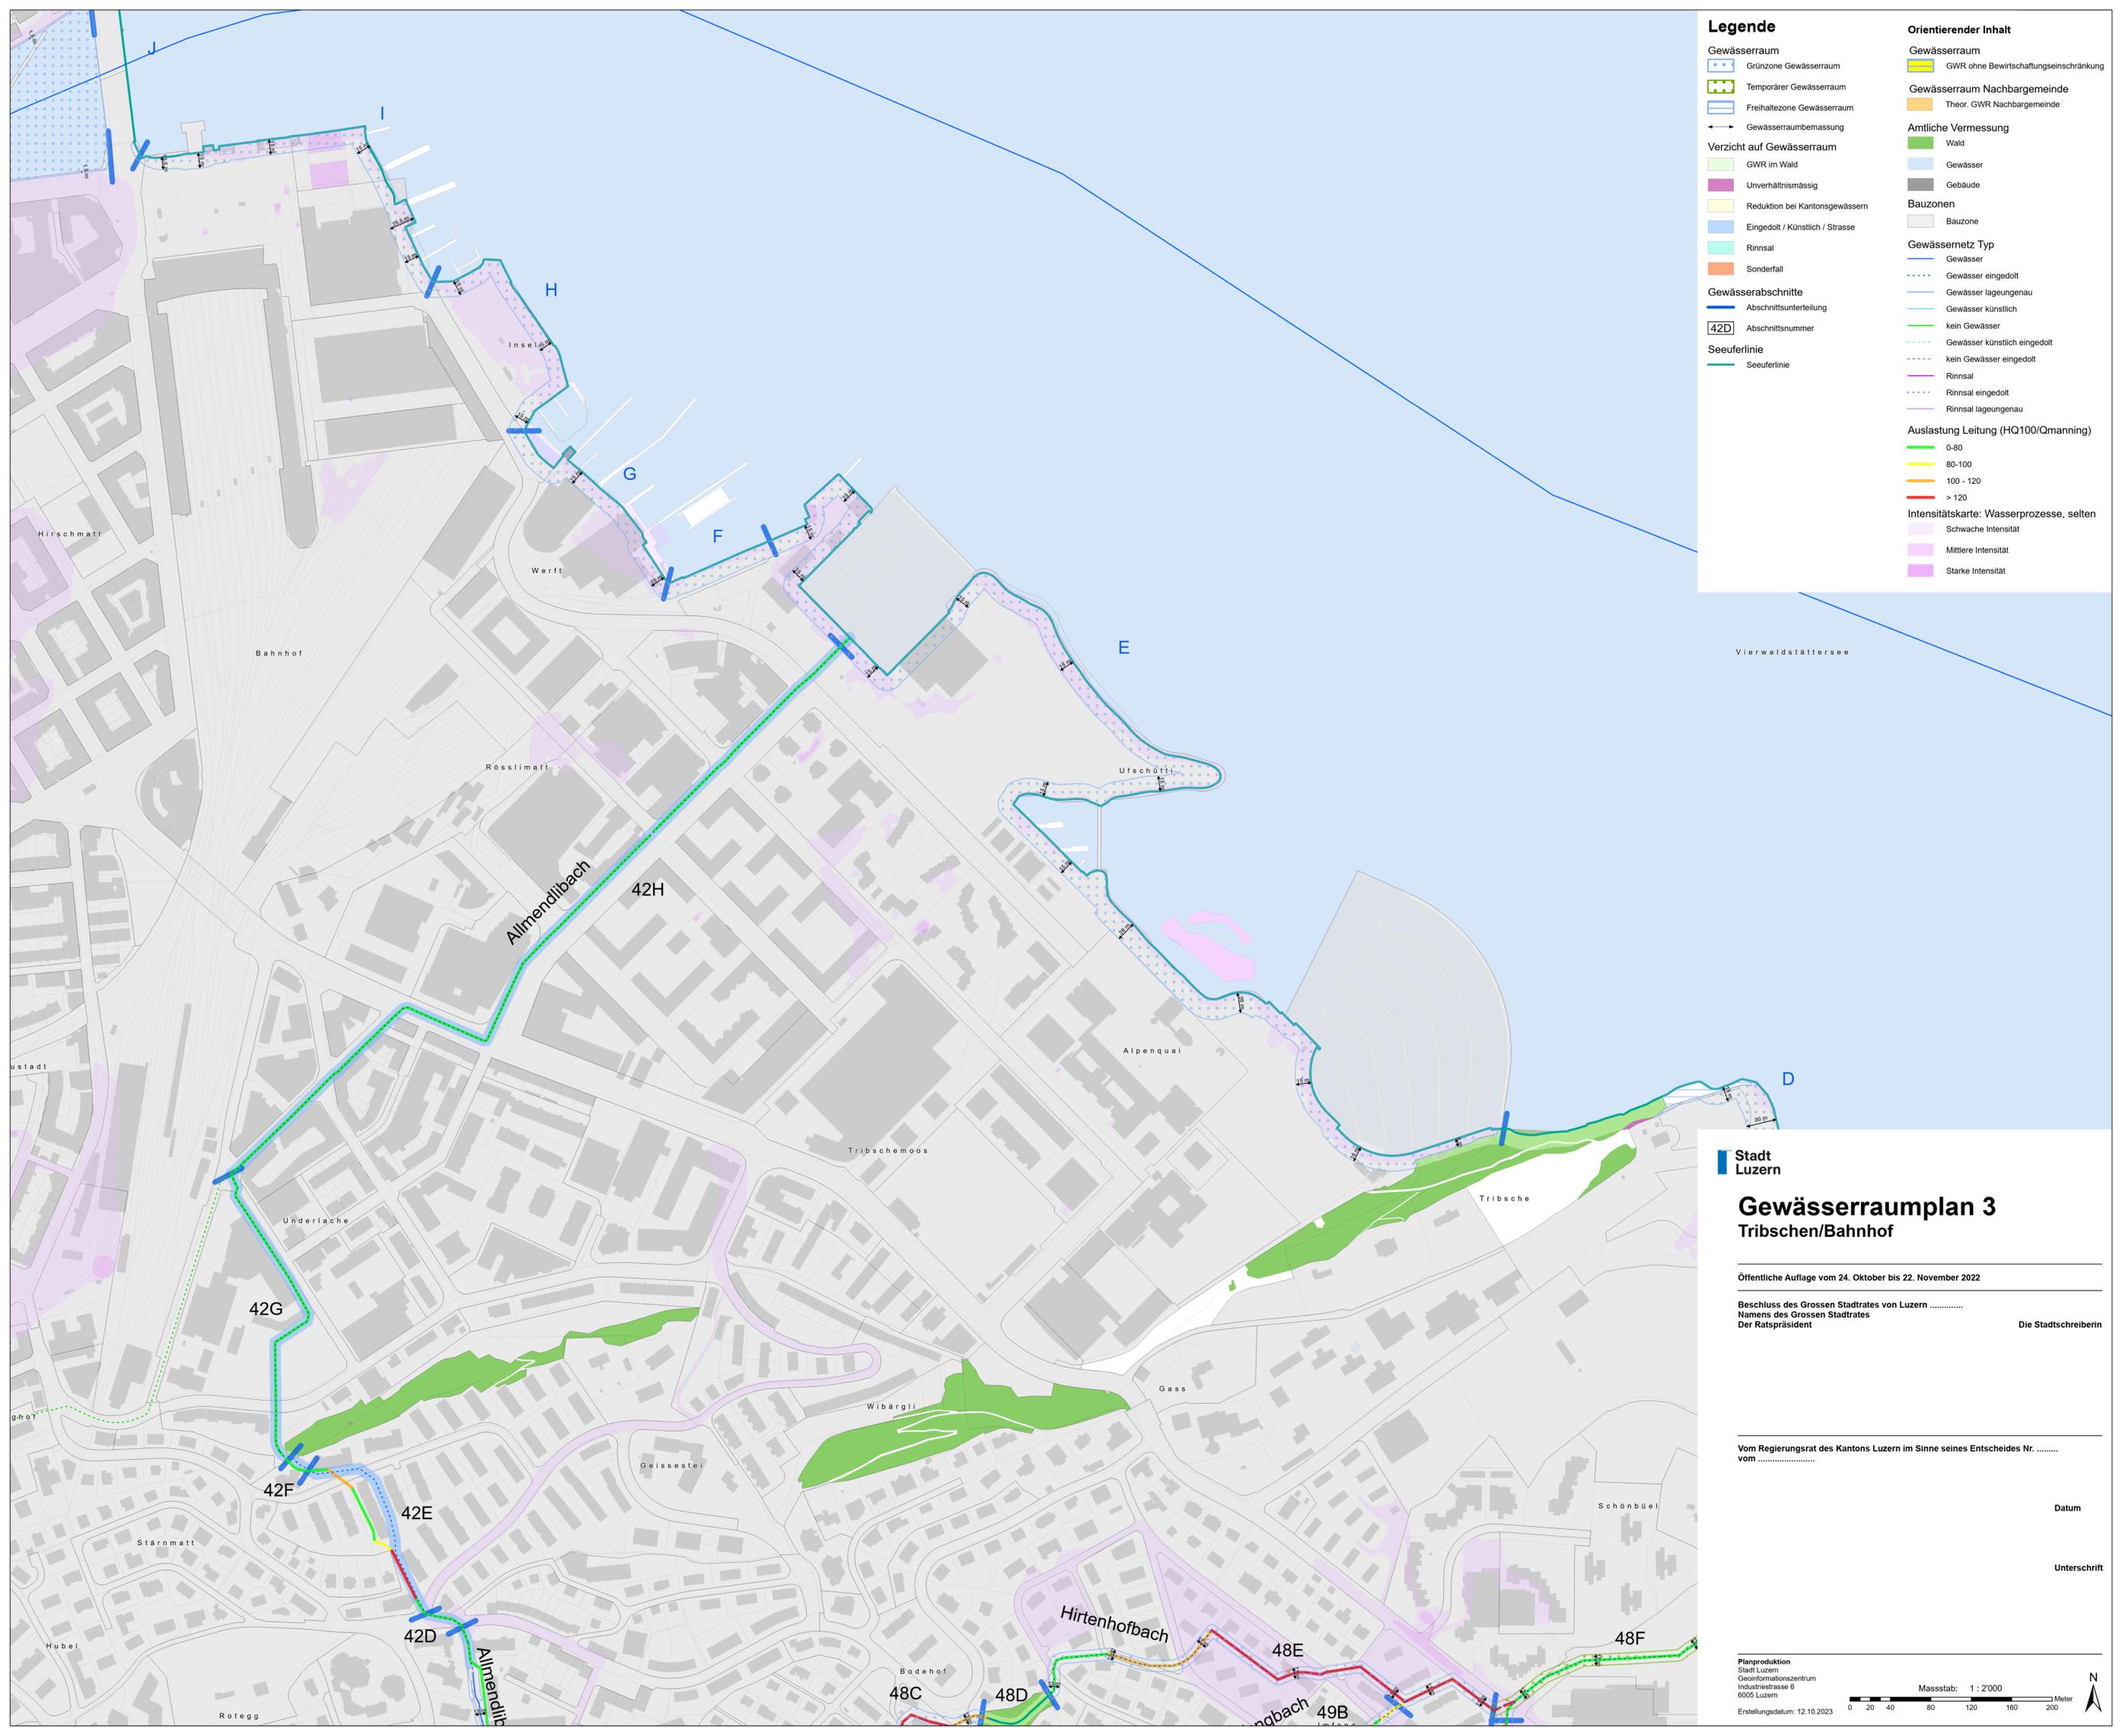

Legende

- Gewässerraum
 - Grünzone Gewässerraum
 - Temporärer Gewässerraum
 - Freihaltezone Gewässerraum
 - Gewässerraumbemessung
- Verzicht auf Gewässerraum
 - GWR im Wald
 - Unverhältnismässig
 - Reduktion bei Kantongewässern
 - Eingedolt / Künstlich / Strasse
 - Rinnsal
 - Sonderfall
- Gewässerabschnitte
 - Abschnittunterteilung
 - Abschnittsnummer
- Seeuferlinie
 - Seeuferlinie

Orientierender Inhalt

- Gewässerraum
 - GWR ohne Bewirtschaftungseinschränkung
- Gewässerraum Nachbargemeinde
 - Theor. GWR Nachbargemeinde
- Antliche Vermessung
 - Wald
 - Gewässer
 - Gebäude
- Bauzonen
 - Bauzone
- Gewässernetz Typ
 - Gewässer
 - Gewässer eingedolt
 - Gewässer lagegenau
 - Gewässer künstlich
 - kein Gewässer
 - Gewässer künstlich eingedolt
 - kein Gewässer eingedolt
 - Rinnsal
 - Rinnsal eingedolt
 - Rinnsal lagegenau
- Auslastung Leitung (HQ100/Qmanning)
 - 0-80
 - 80-100
 - 100 - 120
 - > 120
- Intensitätskarte: Wasserprozesse, selten
 - Schwache Intensität
 - Mittlere Intensität
 - Starke Intensität

Stadt Luzern

Gewässerraumplan 3 Tribschen/Bahnhof

Öffentliche Auflage vom 24. Oktober bis 22. November 2022

Beschluss des Grossen Stadtrates von Luzern
 Namens des Grossen Stadtrates
 Der Ratspräsident Die Stadtschreiberin

Vom Regierungsrat des Kantons Luzern im Sinne seines Entscheides Nr.
 vom

Datum

Unterschrift

Planproduktion
 Stadt Luzern
 Geoinformationszentrum
 Industriestrasse 6
 6005 Luzern

Erstellungsdatum: 12.10.2023

Massstab: 1 : 2'000

0 20 40 80 120 160 200 Meter

N



Legende

Gewässerraum

- Grünzone Gewässerraum
- Temporärer Gewässerraum
- Freihaltezone Gewässerraum
- Gewässerraumbemessung

Verzicht auf Gewässerraum

- GWR im Wald
- Unverhältnismässig
- Reduktion bei Kantongewässern
- Eingedolt / Künstlich / Strasse
- Rinnsal
- Sonderfall

Gewässerabschnitte

- Abschnittunterteilung
- Abschnittsnummer

Seeuferlinie

- Seeuferlinie

Orientierender Inhalt

Gewässerraum

- GWR ohne Bewirtschaftungseinschränkung

Gewässerraum Nachbargemeinde

- Theor. GWR Nachbargemeinde

Amtliche Vermessung

- Wald
- Gewässer
- Gebäude

Bauzonen

- Bauzone

Gewässernetz Typ

- Gewässer
- Gewässer eingedolt
- Gewässer lageengenau
- Gewässer künstlich
- kein Gewässer
- Gewässer künstlich eingedolt
- kein Gewässer eingedolt
- Rinnsal
- Rinnsal eingedolt
- Rinnsal lageengenau

Auslastung Leitung (HQ100/Qmanning)

- 0-80
- 80-100
- 100 - 120
- > 120

Intensitätskarte: Wasserprozesse, selten

- Schwache Intensität
- Mittlere Intensität
- Starke Intensität

Stadt Luzern

Gewässerraumplan 5 Maihof

Öffentliche Auflage vom 24. Oktober bis 22. November 2022

Beschluss des Grossen Stadtrates von Luzern
Namens des Grossen Stadtrates
Der Ratspräsident

Die Stadtschreiberin

Vom Regierungsrat des Kantons Luzern im Sinne seines Entscheides Nr.
vom

Datum

Unterschrift

Planproduktion
Stadt Luzern
Geoinformationszentrum
Industristrasse 6
6005 Luzern
Erstellungsdatum: 12.10.2023

Massstab: 1 : 2'000

0 20 40 80 120 160 200 Meter

N



Legende

Gewässerraum

- Grünzone Gewässerraum
- Temporärer Gewässerraum
- Freihaltezone Gewässerraum
- Gewässerraumbemessung

Verzicht auf Gewässerraum

- GWR im Wald
- Unverhältnismässig
- Reduktion bei Kantongewässern
- Eingedolt / Künstlich / Strasse
- Rinnsal
- Sonderfall

Gewässerabschnitte

- Abschnittunterteilung
- Abschnittsnummer (42D)

Seeuferlinie

- Seeuferlinie

Orientierender Inhalt

Gewässerraum

- GWR ohne Bewirtschaftungseinschränkung

Gewässerraum Nachbargemeinde

- Theor. GWR Nachbargemeinde

Amtliche Vermessung

- Wald
- Gewässer
- Gebäude

Bauzonen

- Bauzone

Gewässernetz Typ

- Gewässer
- Gewässer eingedolt
- Gewässer lagegenau
- Gewässer künstlich
- kein Gewässer
- Gewässer künstlich eingedolt
- kein Gewässer eingedolt
- Rinnsal
- Rinnsal eingedolt
- Rinnsal lagegenau

Auslastung Leitung (HQ100/Qmanning)

- 0-80
- 80-100
- 100 - 120
- > 120

Intensitätskarte: Wasserprozesse, selten

- Schwache Intensität
- Mittlere Intensität
- Starke Intensität

Stadt Luzern

Gewässerraumplan 6 Kantonsspital/Friedental/Ibach

Örtliche Auflage vom 24. Oktober bis 22. November 2022

Beschluss des Grossen Stadtrates von Luzern
Namens des Grossen Stadtrates
Der Ratspräsident

Die Stadtschreiberin

Vom Regierungsrat des Kantons Luzern im Sinne seines Entscheides Nr.
vom

Datum

Unterschrift

Planproduktion
Stadt Luzern
Geoinformationszentrum
Industriestrasse 6
6005 Luzern

Erstellungsdatum: 12.10.2023

Massstab: 1 : 2'000

0 20 40 80 120 160 200 Meter

Gewässerraumplan 7 Basel-/Bernstrasse

Öffentliche Auflage vom 24. Oktober bis 22. November 2022

Beschluss des Grossen Stadtrates von Luzern
Namens des Grossen Stadtrates
Der Ratspräsident

Die Stadtschreiberin

Vom Regierungsrat des Kantons Luzern im Sinne seines Entscheides Nr.
vom

Datum

Unterschrift


Planproduktion
Stadt Luzern
Geoinformationszentrum
Industriestrasse 6
6005 Luzern

Erstellungsdatum: 12.10.2023

Massstab: 1 : 2'000

0 20 40 80 120 160 200 Meter

N

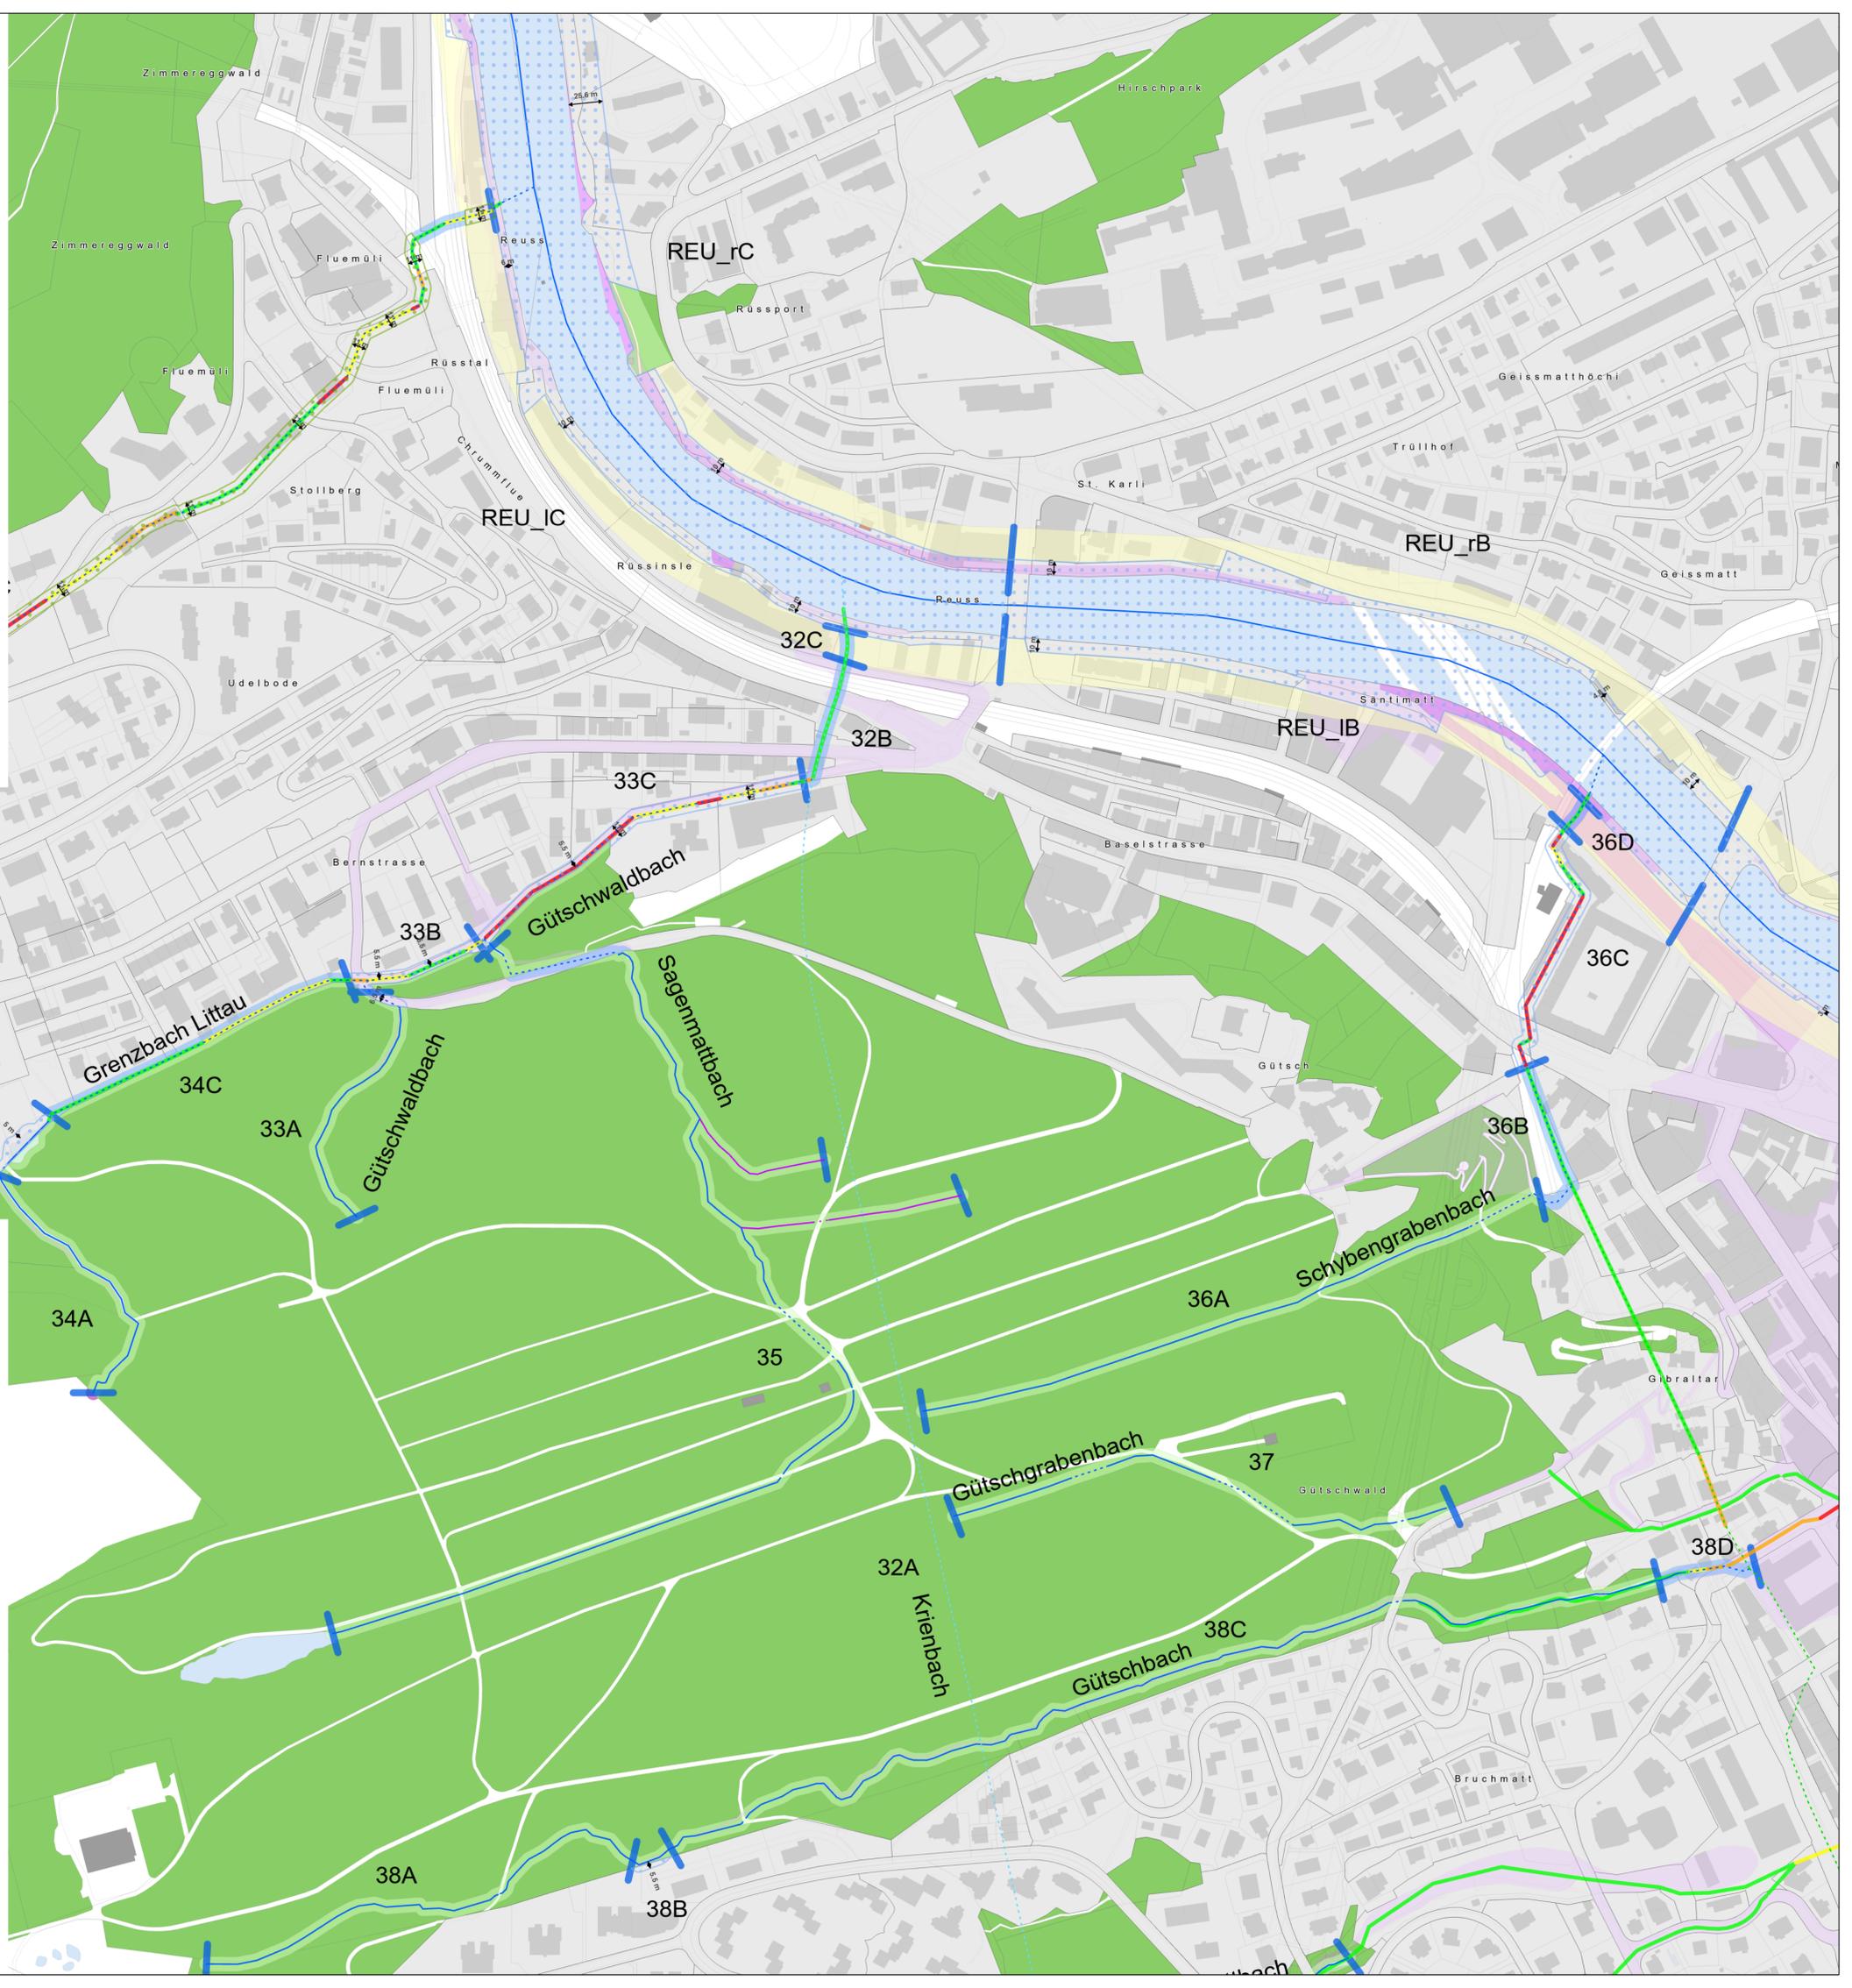

Legende

Gewässerraum

- Grünzone Gewässerraum
- Temporärer Gewässerraum
- Freihaltezone Gewässerraum
- Gewässerraumbemessung

Verzicht auf Gewässerraum

- GWR im Wald
- Unverhältnismässig
- Reduktion bei Kantonsgewässern
- Eingedolt / Künstlich / Strasse
- Rinnsal
- Sonderfall

Gewässerabschnitte

- Abschnittunterteilung
- Abschnittsnummer (42D)

Seeuferlinie

- Seeuferlinie

Orientierender Inhalt

Gewässerraum

- GWR ohne Bewirtschaftungseinschränkung

Gewässerraum Nachbargemeinde

- Theor. GWR Nachbargemeinde

Amtliche Vermessung

- Wald
- Gewässer
- Gebäude

Bauzonen

- Bauzone

Gewässernetz Typ


- Gewässer
- Gewässer eingedolt
- Gewässer lagegenau
- Gewässer künstlich
- kein Gewässer
- Gewässer künstlich eingedolt
- kein Gewässer eingedolt
- Rinnsal
- Rinnsal eingedolt
- Rinnsal lagegenau

Auslastung Leitung (HQ100/Qmanning)

- 0-80
- 80-100
- 100 - 120
- > 120

Intensitätskarte: Wasserprozesse, selten

- Schwache Intensität
- Mittlere Intensität
- Starke Intensität

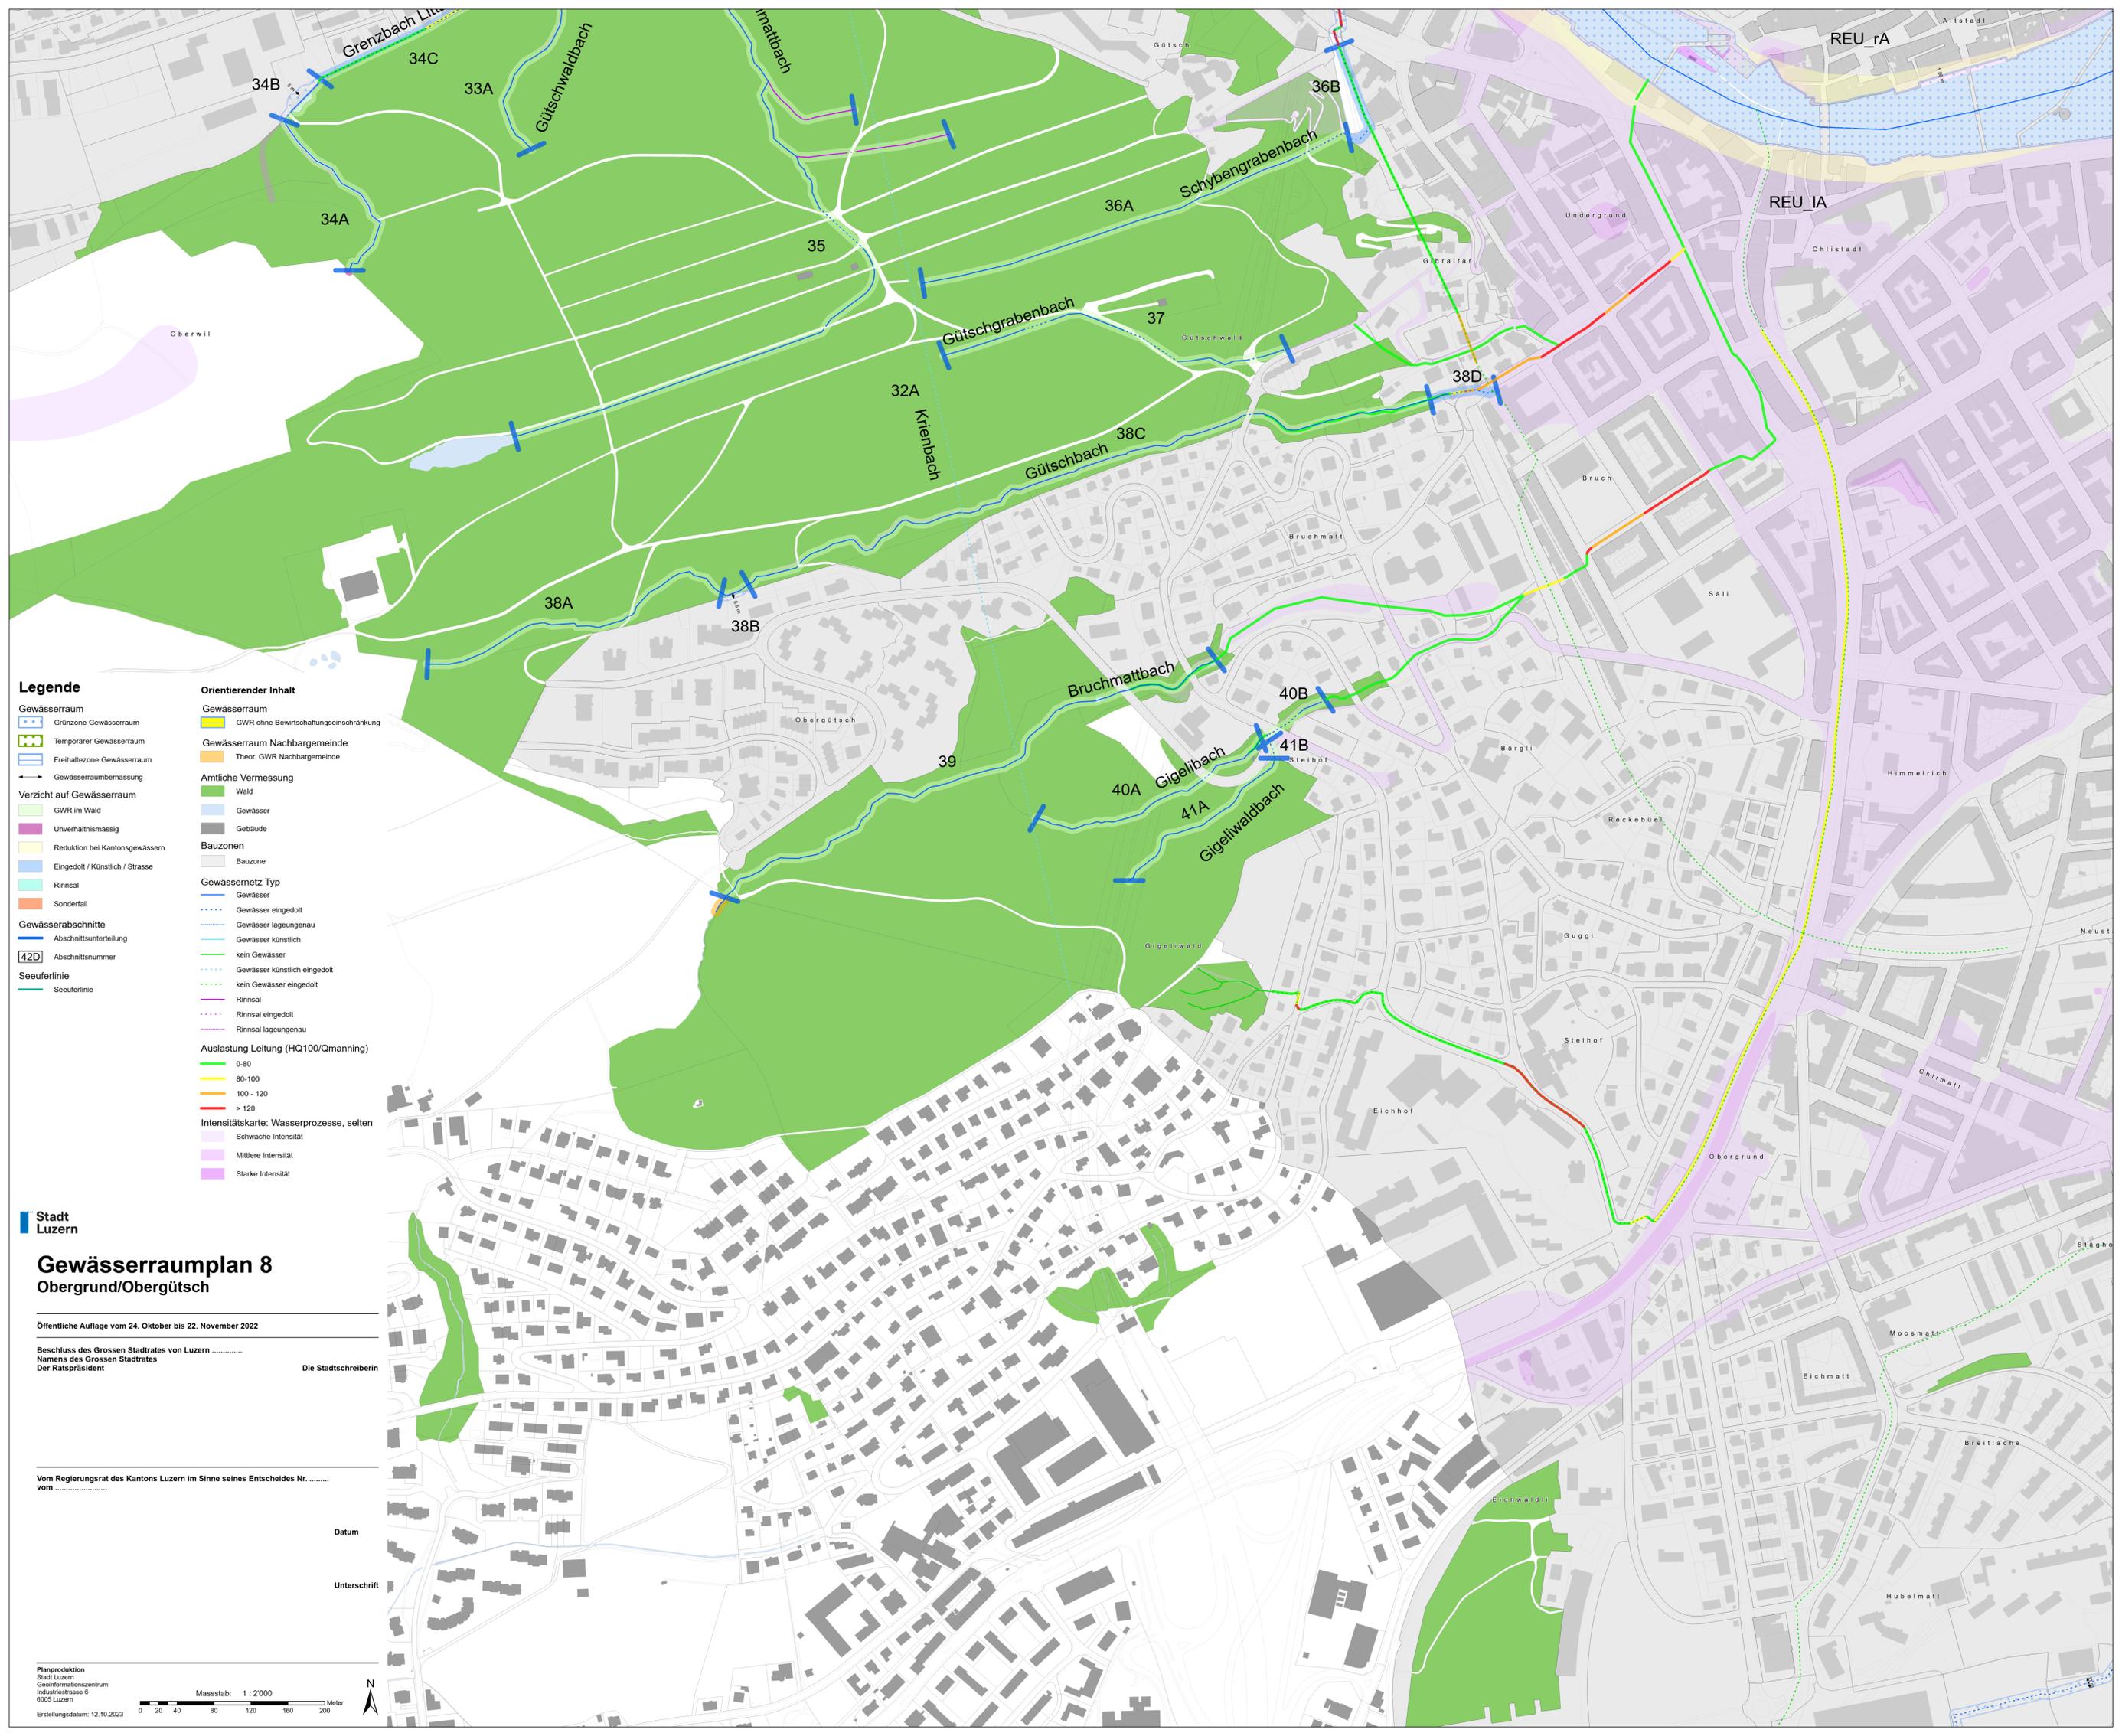

Legende

Gewässerraum

- Grünzone Gewässerraum
- Temporärer Gewässerraum
- Freihaltezone Gewässerraum
- Gewässerraumbemessung

Verzicht auf Gewässerraum

- GWR im Wald
- Unverhältnismässig
- Reduktion bei Kantonsgewässern
- Eingedot / Künstlich / Strasse
- Rinnsal
- Sonderfall

Gewässerabschnitte

- Abschnittunterteilung
- Abschnittsnummer

Seeuferlinie

- Seeuferlinie

Orientierender Inhalt

Gewässerraum

- GWR ohne Bewirtschaftungseinschränkung

Gewässerraum Nachbargemeinde

- Theor. GWR Nachbargemeinde

Amtliche Vermessung

- Wald
- Gewässer
- Gebäude

Bauzonen

- Bauzone

Gewässernetz Typ

- Gewässer
- Gewässer eingedot
- Gewässer lagegenau
- Gewässer künstlich
- kein Gewässer
- Gewässer künstlich eingedot
- kein Gewässer eingedot
- Rinnsal
- Rinnsal eingedot
- Rinnsal lagegenau

Auslastung Leitung (HQ100/Qmanning)

- 0-80
- 80-100
- 100 - 120
- > 120

Intensitätskarte: Wasserprozesse, selten

- Schwache Intensität
- Mittlere Intensität
- Starke Intensität

Stadt Luzern

**Gewässerraumplan 8
Obergrund/Obergütsch**

Öffentliche Auflage vom 24. Oktober bis 22. November 2022

Beschluss des Grossen Stadtrates von Luzern
Namens des Grossen Stadtrates
Der Ratspräsident

Die Stadtschreiberin

Vom Regierungsrat des Kantons Luzern im Sinne seines Entscheides Nr.
vom

Datum

Unterschrift



Legende

- Gewässerraum**
 - Grünzone Gewässerraum
 - Temporarer Gewässerraum
 - Freihaltezone Gewässerraum
 - Gewässerraumbemassung
 - Verzicht auf Gewässerraum**
 - GWR im Wald
 - Unverhältnismässig
 - Reduktion bei Kantonsgewässern
 - Eingedolt / Künstlich / Strasse
 - Rinnsal
 - Sonderfall
 - Gewässerabschnitte**
 - Abschnittunterteilung
 - 42D Abschnittsnummer
 - Seeuferlinie**
 - Seeuferlinie
-
- Orientierender Inhalt**
 - Gewässerraum**
 - GWR ohne Bewirtschaftungseinschränkung
 - Gewässerraum Nachbargemeinde**
 - Theor. GWR Nachbargemeinde
 - Antliche Vermessung**
 - Wald
 - Gewässer
 - Gebäude
 - Bauzonen**
 - Bauzone
 - Gewässernetz Typ**
 - Gewässer
 - Gewässer eingedolt
 - Gewässer lagegenau
 - Gewässer künstlich
 - kein Gewässer
 - Gewässer künstlich eingedolt
 - kein Gewässer eingedolt
 - Rinnsal
 - Rinnsal eingedolt
 - Rinnsal lagegenau
 - Auslastung Leitung (HQ100/Qmanning)**
 - 0-80
 - 80-100
 - 100 - 120
 - > 120
 - Intensitätskarte: Wasserprozesse, selten**
 - Schwache Intensität
 - Mittlere Intensität
 - Starke Intensität

Stadt Luzern

Gewässerraumplan 9 Sternmatt

Öffentliche Auflage vom 24. Oktober bis 22. November 2022


Beschluss des Grossen Stadtrates von Luzern
 Namens des Grossen Stadtrates Der Ratspräsident Die Stadtschreiberin

Vom Regierungsrat des Kantons Luzern im Sinne seines Entscheides Nr. vom

Datum

Unterschrift

Planproduktion
 Stadt Luzern
 Geoinformationszentrum
 Industriestrasse 6
 6005 Luzern
 Erstellungsdatum: 12.10.2023

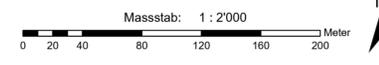

Gewässerraumplan 10

Langensand / Bürgenstock

Öffentliche Auflage vom 24. Oktober bis 22. November 2022

Beschluss des Grossen Stadtrates von Luzern
Namens des Grossen Stadtrates
Der Ratspräsident

Die Stadtschreiberin

Vom Regierungsrat des Kantons Luzern im Sinne seines Entscheides Nr.
vom

Datum



Unterschrift


Planproduktion
Stadt Luzern
Geoinformationszentrum
Industriestrasse 6
6005 Luzern
Erstellungsdatum: 12.10.2023



Legende

- Gewässerraum**
 - Grünzone Gewässerraum
 - Temporärer Gewässerraum
 - Freihaltezone Gewässerraum
- Verzicht auf Gewässerraum**
 - GWR im Wald
 - Unverhältnismässig
 - Reduktion bei Kantongewässern
 - Rinnisal
 - Sonderfall
- Gewässerabschnitte**
 - Abschnittunterteilung
 - Abschnittsnummer (42D)
- Seeuferlinie**
 - Seeuferlinie
- Orientierender Inhalt**
 - Gewässerraum**
 - GWR ohne Bewirtschaftungseinschränkung
 - Theor. GWR Nachbargemeinde
 - Amtliche Vermessung**
 - Wald
 - Gewässer
 - Gebäude
 - Bauzonen**
 - Bauzone
 - Gewässernetz Typ**
 - Gewässer
 - Gewässer eingedolt
 - Gewässer lagegenau
 - Gewässer künstlich
 - kein Gewässer
 - Gewässer künstlich eingedolt
 - kein Gewässer eingedolt
 - Rinnisal
 - Rinnisal eingedolt
 - Rinnisal lagegenau
 - Auslastung Leitung (HQ100/Qmanning)**
 - 0-80
 - 80-100
 - 100 - 120
 - > 120
 - Intensitätskarte: Wasserprozesse, selten**
 - Schwache Intensität
 - Mittlere Intensität
 - Starke Intensität

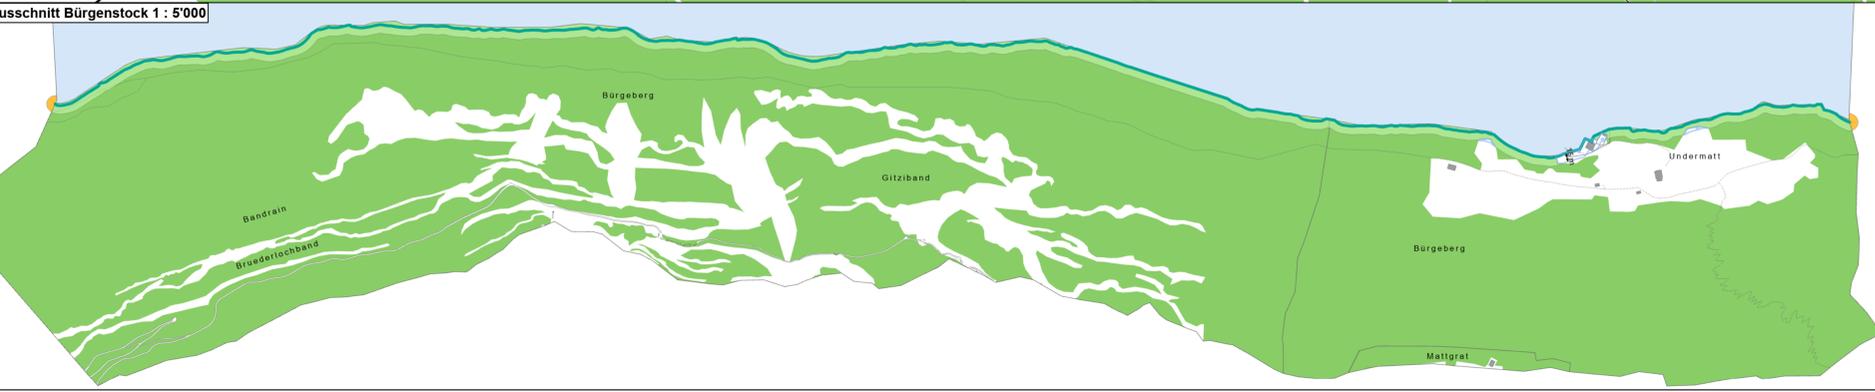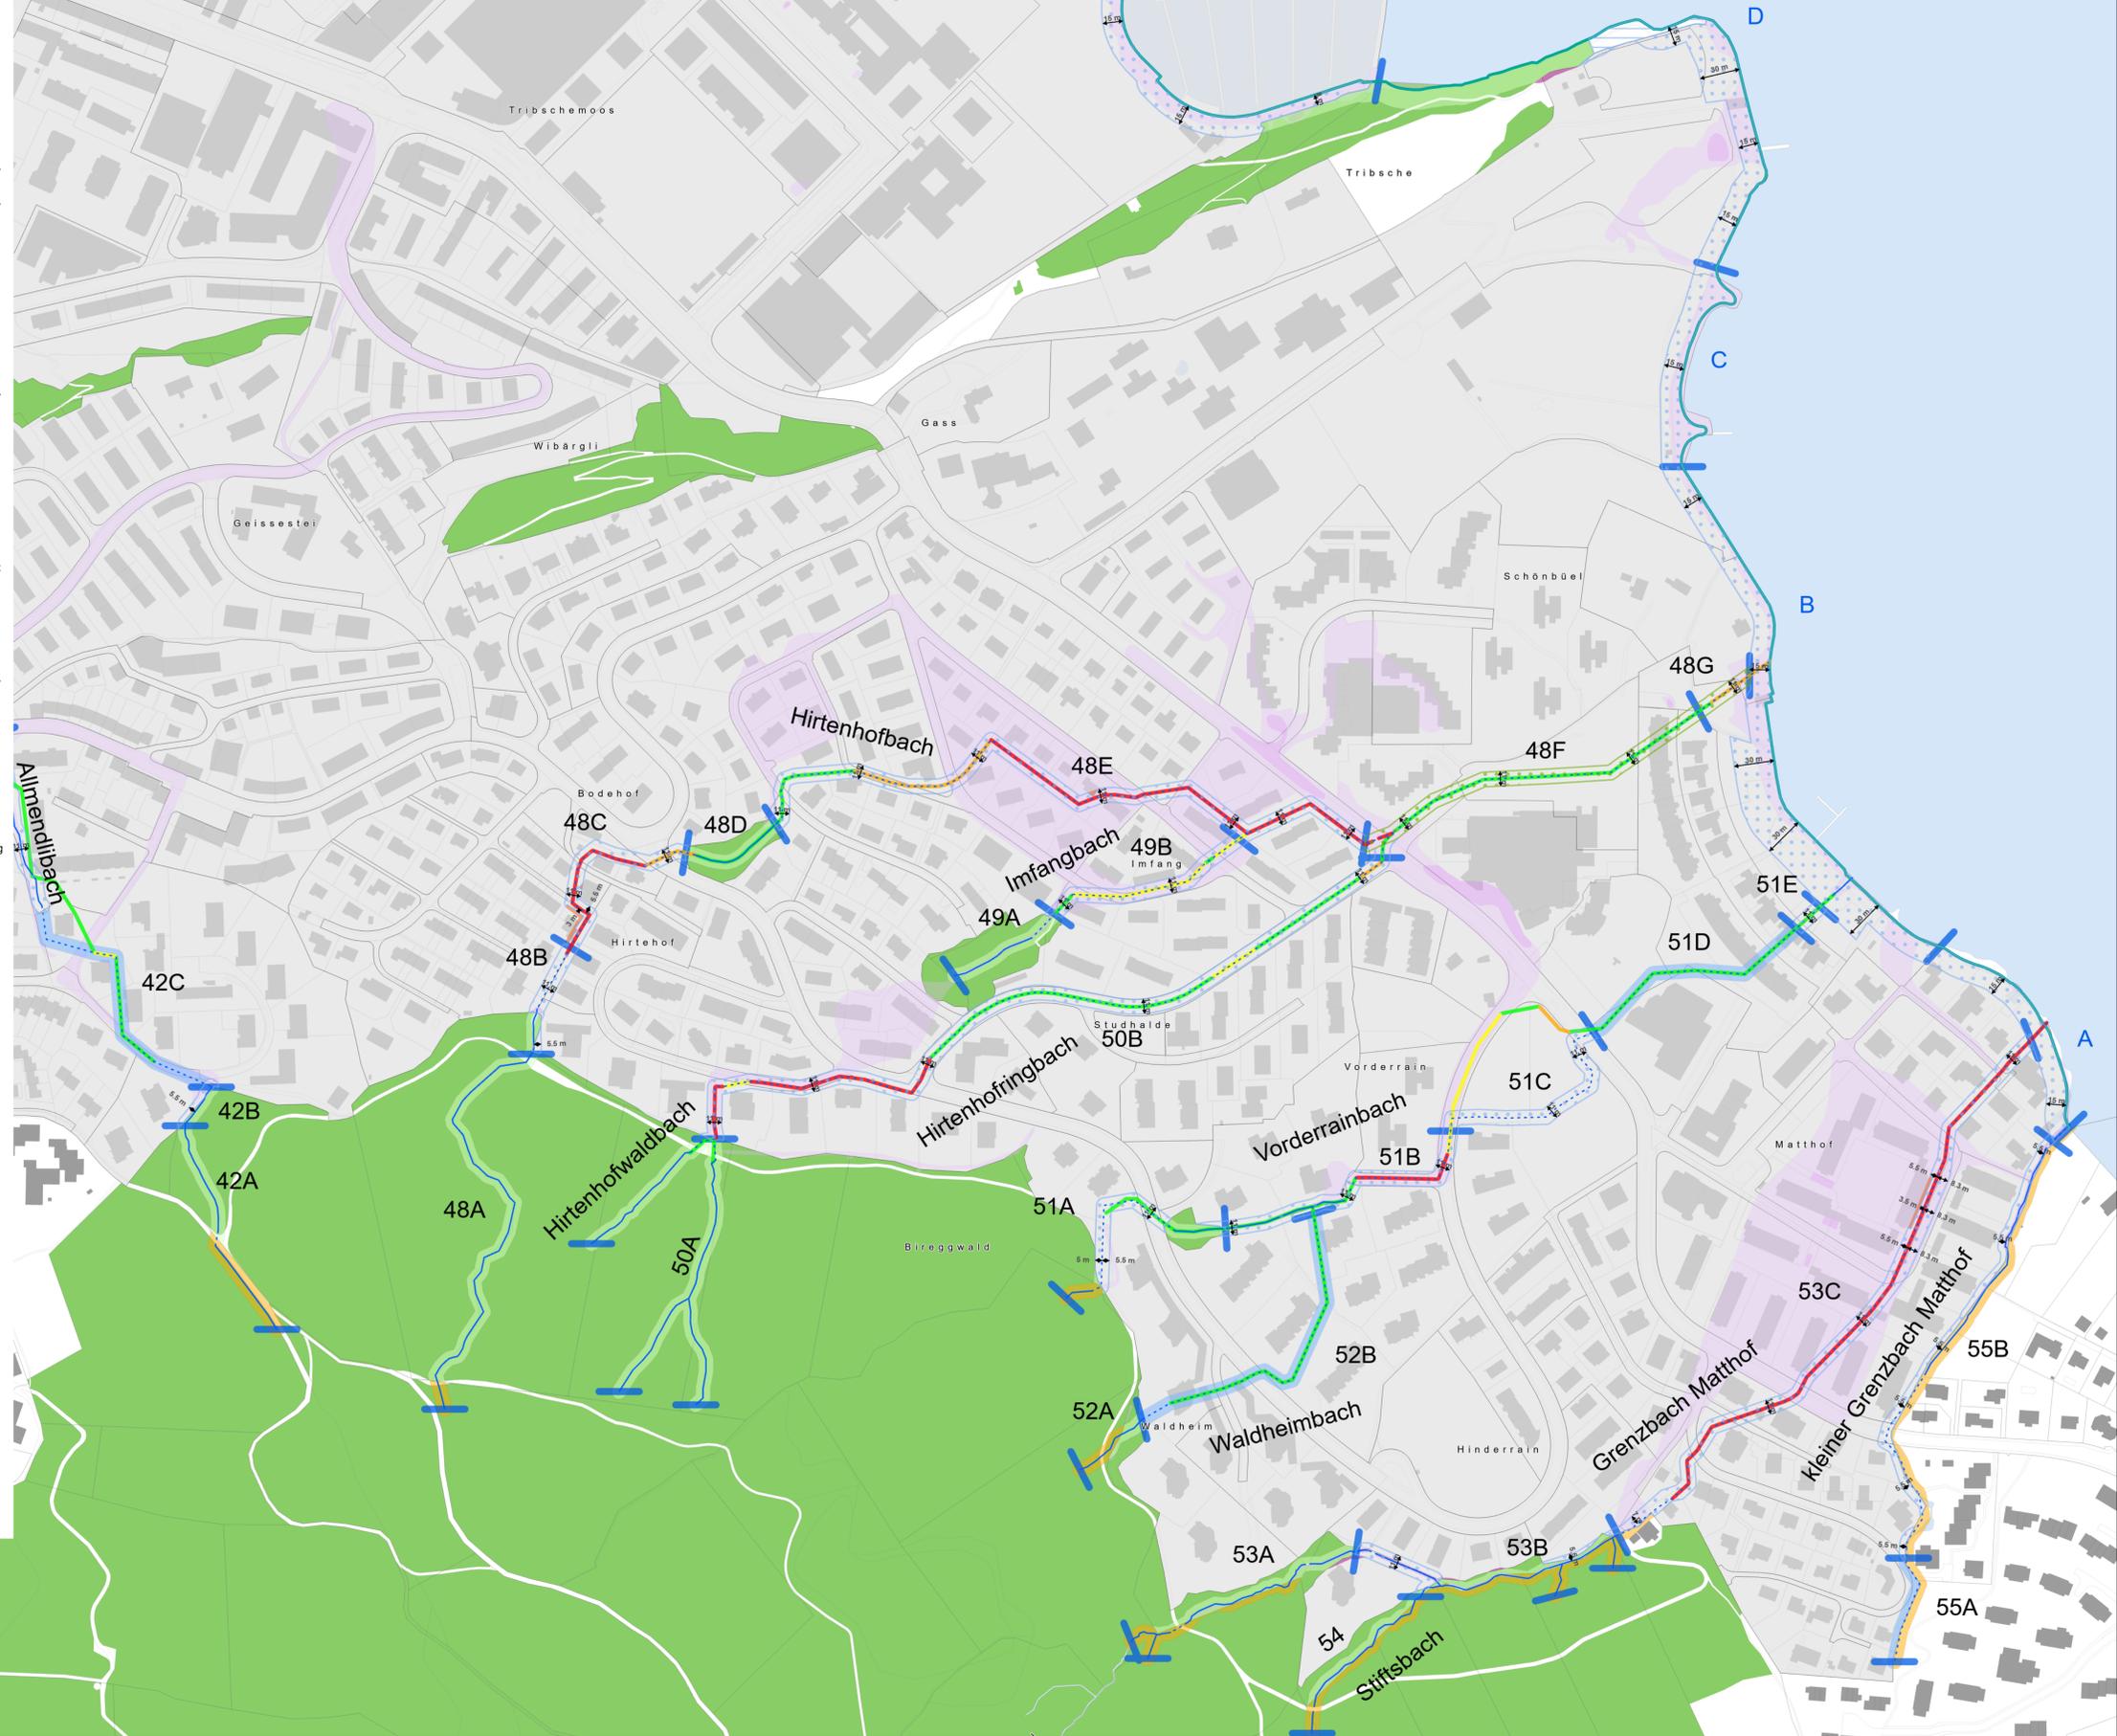

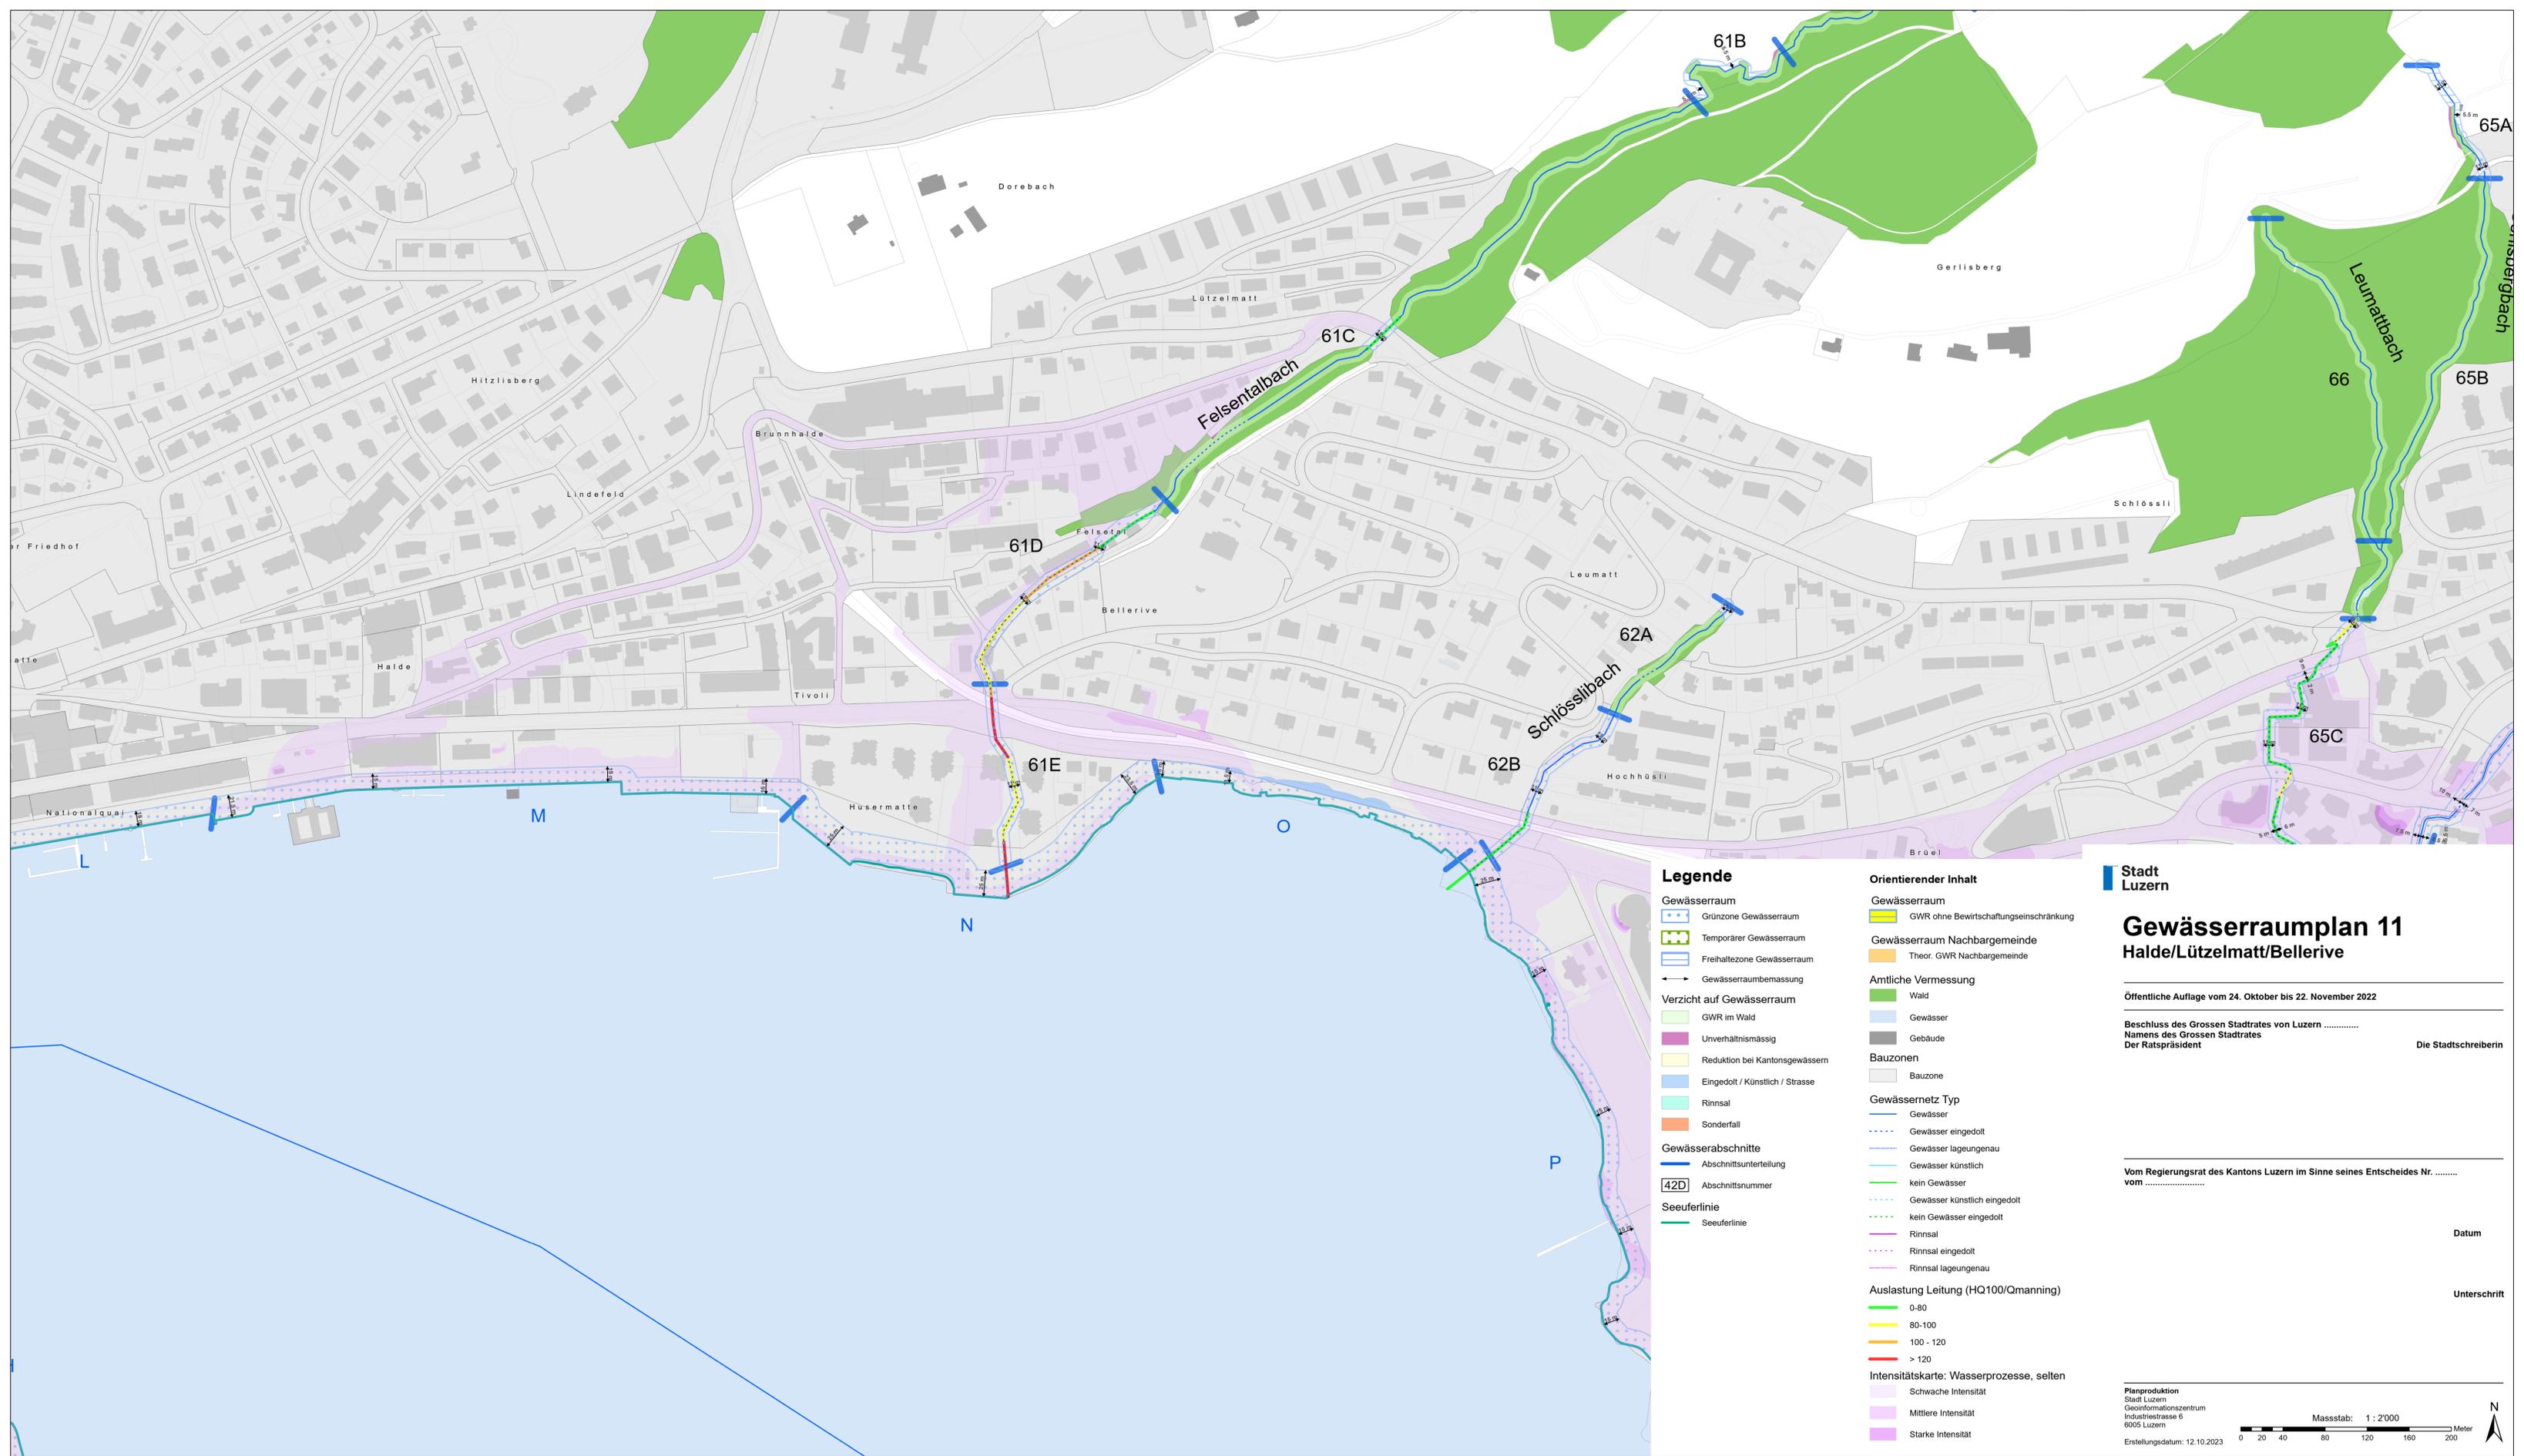

Stadt Luzern

Gewässerraumplan 11 Halde/Lützel matt/Bellerive

Öffentliche Auflage vom 24. Oktober bis 22. November 2022

Beschluss des Grossen Stadtrates von Luzern
Namens des Grossen Stadtrates
Der Ratspräsident Die Stadtschreiberin

Vom Regierungsrat des Kantons Luzern im Sinne seines Entscheides Nr.
vom

Datum

Unterschrift

Planproduktion
Stadt Luzern
GeoInformationszentrum
Industriestrasse 6
6005 Luzern
Erstellungsdatum: 12.10.2023

Massstab: 1 : 2'000

0 20 40 80 120 160 200 Meter

N

Legende

Gewässerraum

- Grünzone Gewässerraum
- Temporärer Gewässerraum
- Freihaltezone Gewässerraum
- Gewässerraumbemessung
- Verzicht auf Gewässerraum
- GWR im Wald
- Unverhältnismässig
- Reduktion bei Kantonsgewässern
- Eingedolt / Künstlich / Strasse
- Rinnsal
- Sonderfall

Gewässerabschnitte

- Abschnittunterteilung
- Abschnittsnummer

Seeuferlinie

- Seeuferlinie

Orientierender Inhalt

Gewässerraum

- GWR ohne Bewirtschaftungseinschränkung

Gewässerraum Nachbargemeinde

- Theor. GWR Nachbargemeinde

Antliche Vermessung

- Wald
- Gewässer
- Gebäude

Bauzonen

- Bauzone

Gewässernetz Typ


- Gewässer
- Gewässer eingedolt
- Gewässer lagegenau
- Gewässer künstlich
- kein Gewässer
- Gewässer künstlich eingedolt
- kein Gewässer eingedolt
- Rinnsal
- Rinnsal eingedolt
- Rinnsal lagegenau

Auslastung Leitung (HQ100/Qmanning)

- 0-80
- 80-100
- 100-120
- > 120

Intensitätskarte: Wasserprozesse, selten

- Schwache Intensität
- Mittlere Intensität
- Starke Intensität

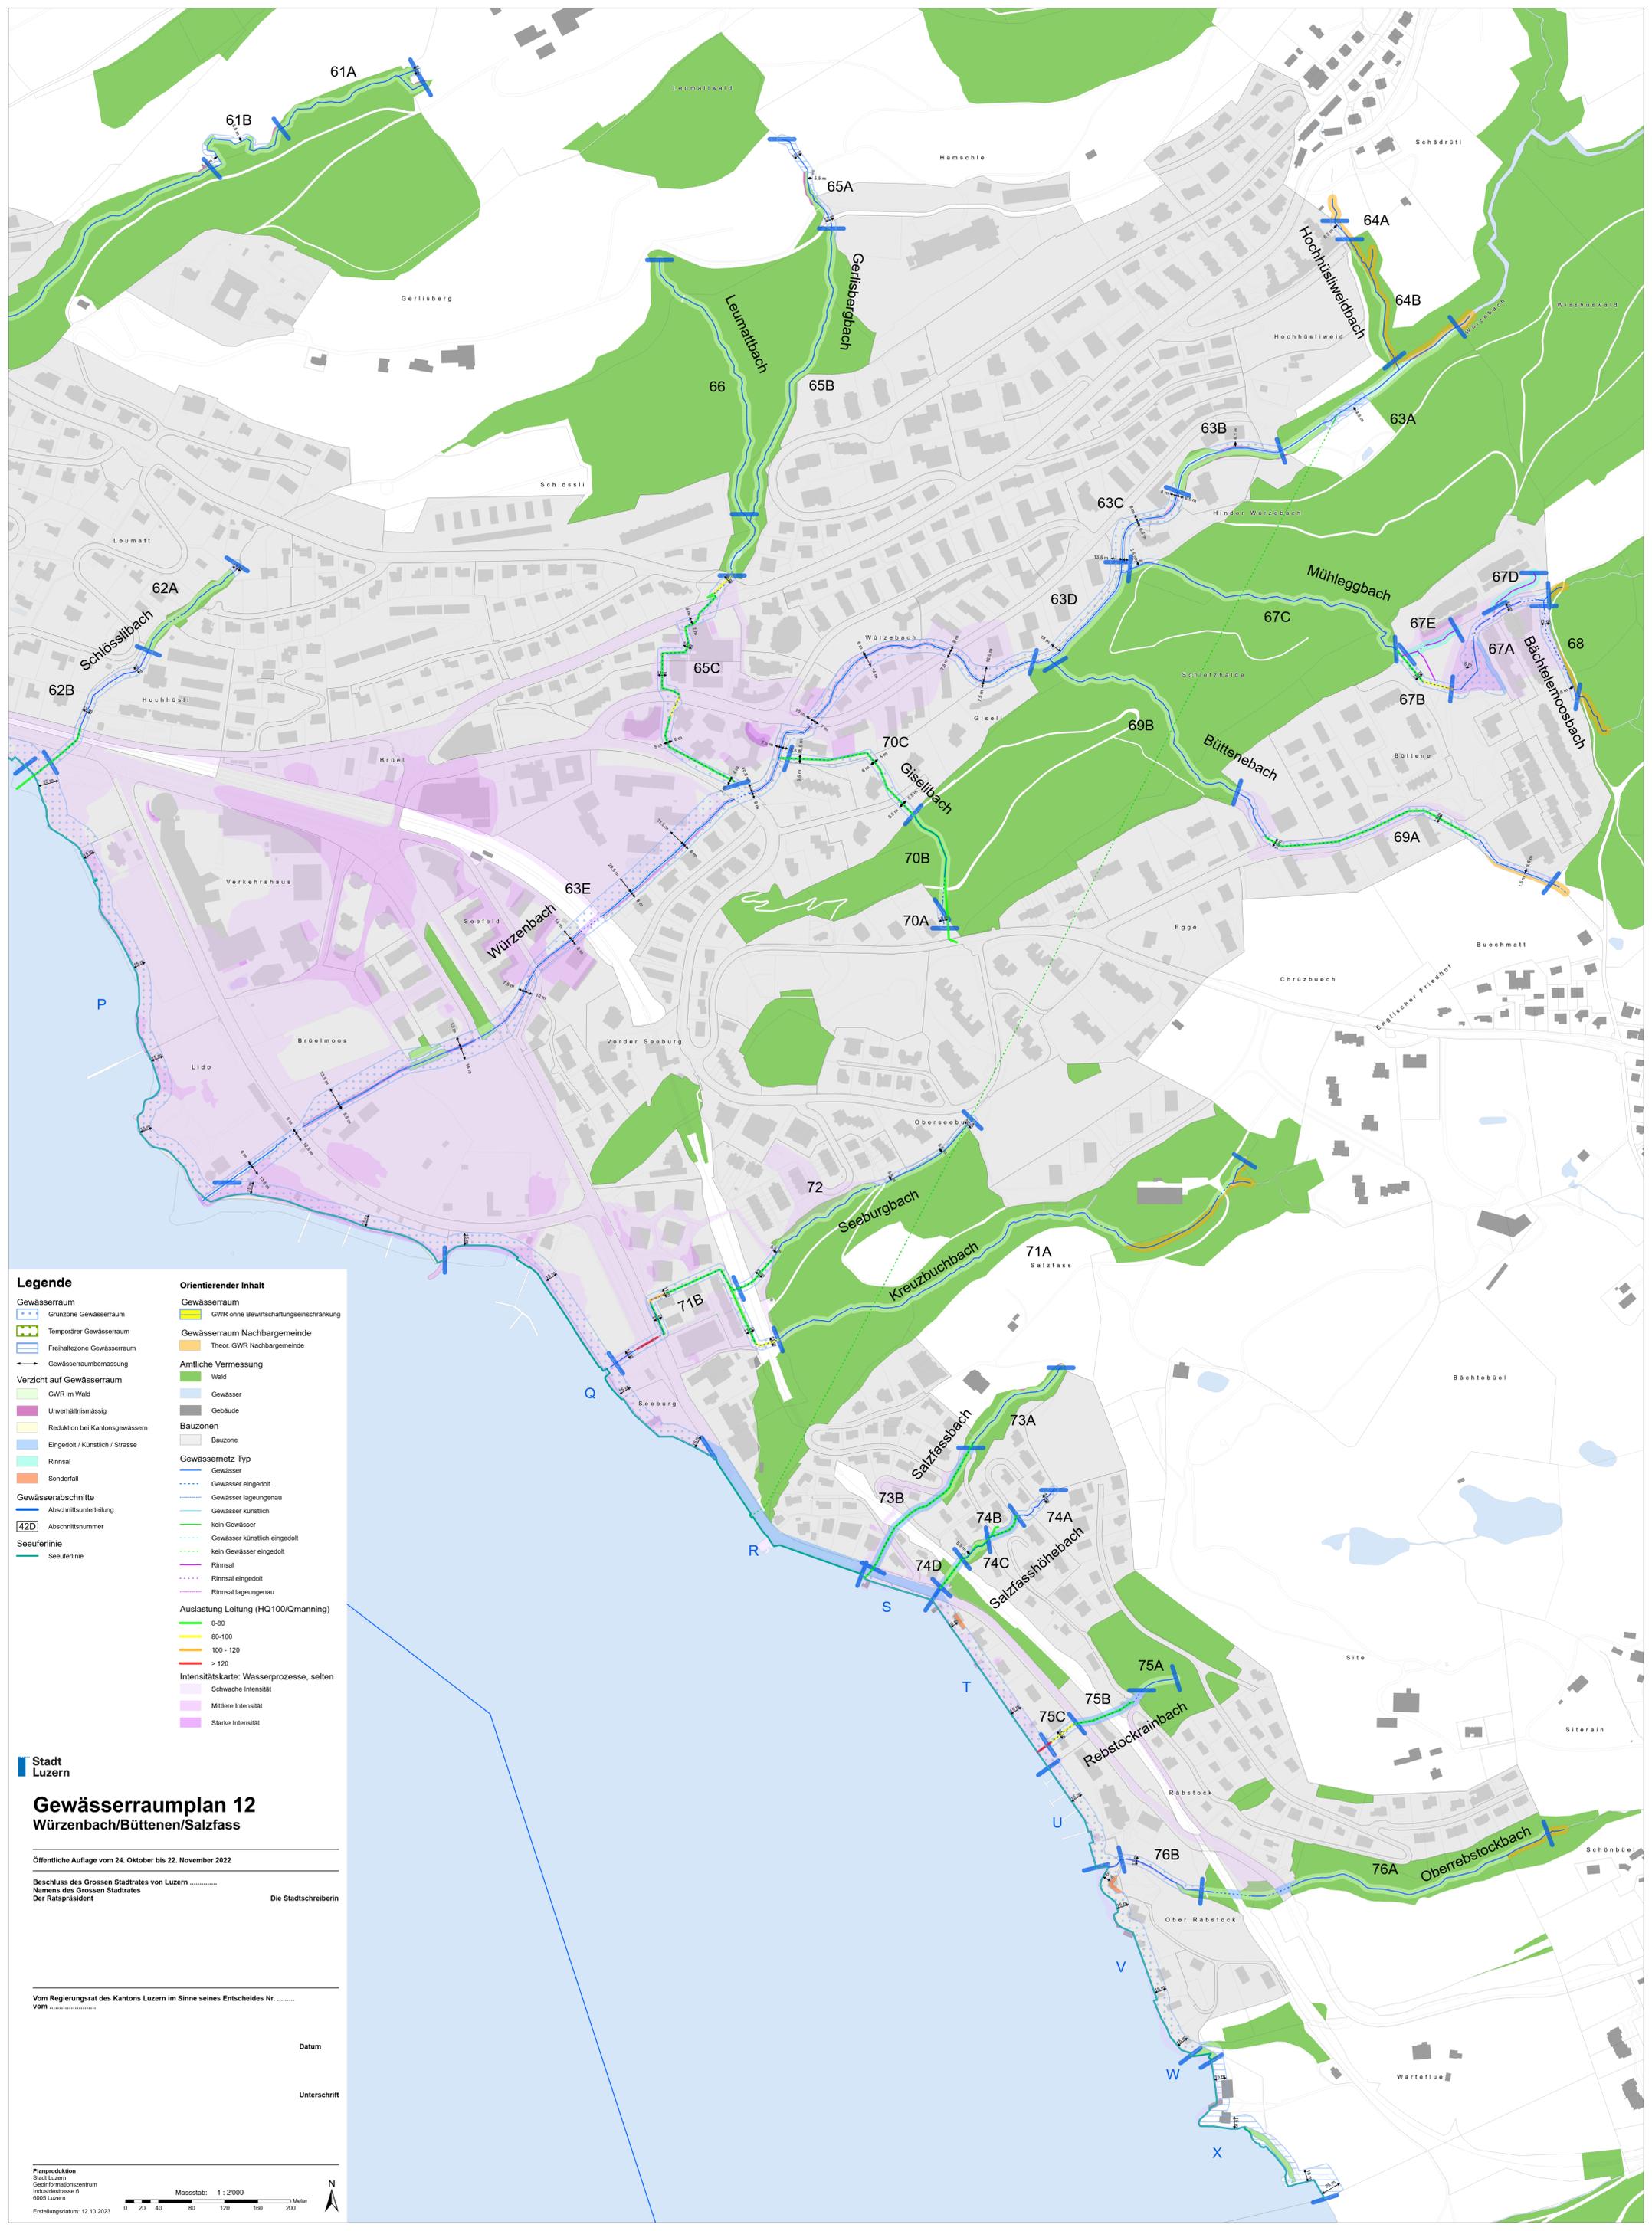

Legende

Gewässerraum

- Grünzone Gewässerraum
- Temporärer Gewässerraum
- Freihaltezone Gewässerraum
- Gewässerraumbemessung

Verzicht auf Gewässerraum

- GWR im Wald
- Unverhältnismässig
- Reduktion bei Kantongewässern
- Eingedölt / Künstlich / Strasse
- Rinnсал
- Sonderfall

Gewässerabschnitte

- Abschnittunterteilung
- Abschnittsnummer

Seeuferlinie

- Seeuferlinie

Orientierender Inhalt

Gewässerraum

- GWR ohne Bewirtschaftungsbeschränkung
- Gewässerraum Nachbargemeinde
- Theor. GWR Nachbargemeinde

Amtliche Vermessung

- Wald
- Gewässer
- Gebäude

Bauzonen

- Bauzone

Gewässernetz Typ

- Gewässer
- Gewässer eingedölt
- Gewässer lagegenau
- Gewässer künstlich
- kein Gewässer
- Gewässer künstlich eingedölt
- kein Gewässer eingedölt
- Rinnсал
- Rinnсал eingedölt
- Rinnсал lagegenau

Auslastung Leitung (HQ100/Qmanning)

- 0-80
- 80-100
- 100-120
- > 120

Intensitätskarte: Wasserprozesse, selten

- Schwache Intensität
- Mittlere Intensität
- Starke Intensität

Stadt Luzern

Gewässerraumplan 12
Würzenbach/Büttenen/Salzfass

Öffentliche Auflage vom 24. Oktober bis 22. November 2022

Beschluss des Grossen Stadtrates von Luzern
 Namens des Grossen Stadtrates
 Der Ratspräsident Die Stadtschreiberin

Vom Regierungsrat des Kantons Luzern im Sinne seines Entscheides Nr.
 vom

Datum

Unterschrift

Planproduktion
 Stadt Luzern
 Geoinformationszentrum
 Industriestrasse 6
 6005 Luzern

Masstab: 1:2000

0 20 40 80 120 160 200 Meter

Erstellungsdatum: 12.10.2023

Legende

- Gewässerraum**
 - Grünzone Gewässerraum
 - Temporärer Gewässerraum
 - Freihaltezone Gewässerraum
 - Gewässerraumbemessung
- Verzicht auf Gewässerraum**
 - GWR im Wald
 - Unverhältnismässig
 - Reduktion bei Kantongewässern
 - Eingedolt / Künstlich / Strasse
 - Rinnsal
 - Sonderfall
- Gewässerabschnitte**
 - Abschnittunterteilung
 - Abschnittsnummer
- Seeuferlinie**
 - Seeuferlinie

Orientierender Inhalt

- Gewässerraum**
 - GWR ohne Bewirtschaftungseinschränkung
- Gewässerraum Nachbargemeinde**
 - Theor. GWR Nachbargemeinde
- Amtliche Vermessung**
 - Wald
 - Gewässer
 - Gebäude
- Bauzonen**
 - Bauzone
- Gewässernetz Typ**
 - Gewässer
 - Gewässer eingedolt
 - Gewässer lageun genau
 - Gewässer künstlich
 - kein Gewässer
 - Gewässer künstlich eingedolt
 - kein Gewässer eingedolt
 - Rinnsal
 - Rinnsal eingedolt
 - Rinnsal lageun genau
- Auslastung Leitung (HQ100/Qmaning)**
 - 0-80
 - 80-100
 - 100 - 120
 - > 120
- Intensitätskarte: Wasserprozesse, selten**
 - Schwache Intensität
 - Mittlere Intensität
 - Starke Intensität



Gewässerraumplan 13 Allmend


Öffentliche Auflage vom 24. Oktober bis 22. November 2022

Beschluss des Grossen Stadtrates von Luzern
Namens des Grossen Stadtrates
Der Ratspräsident Die Stadtschreiberin

Vom Regierungsrat des Kantons Luzern im Sinne seines Entscheides Nr.
vom

Datum

Unterschrift

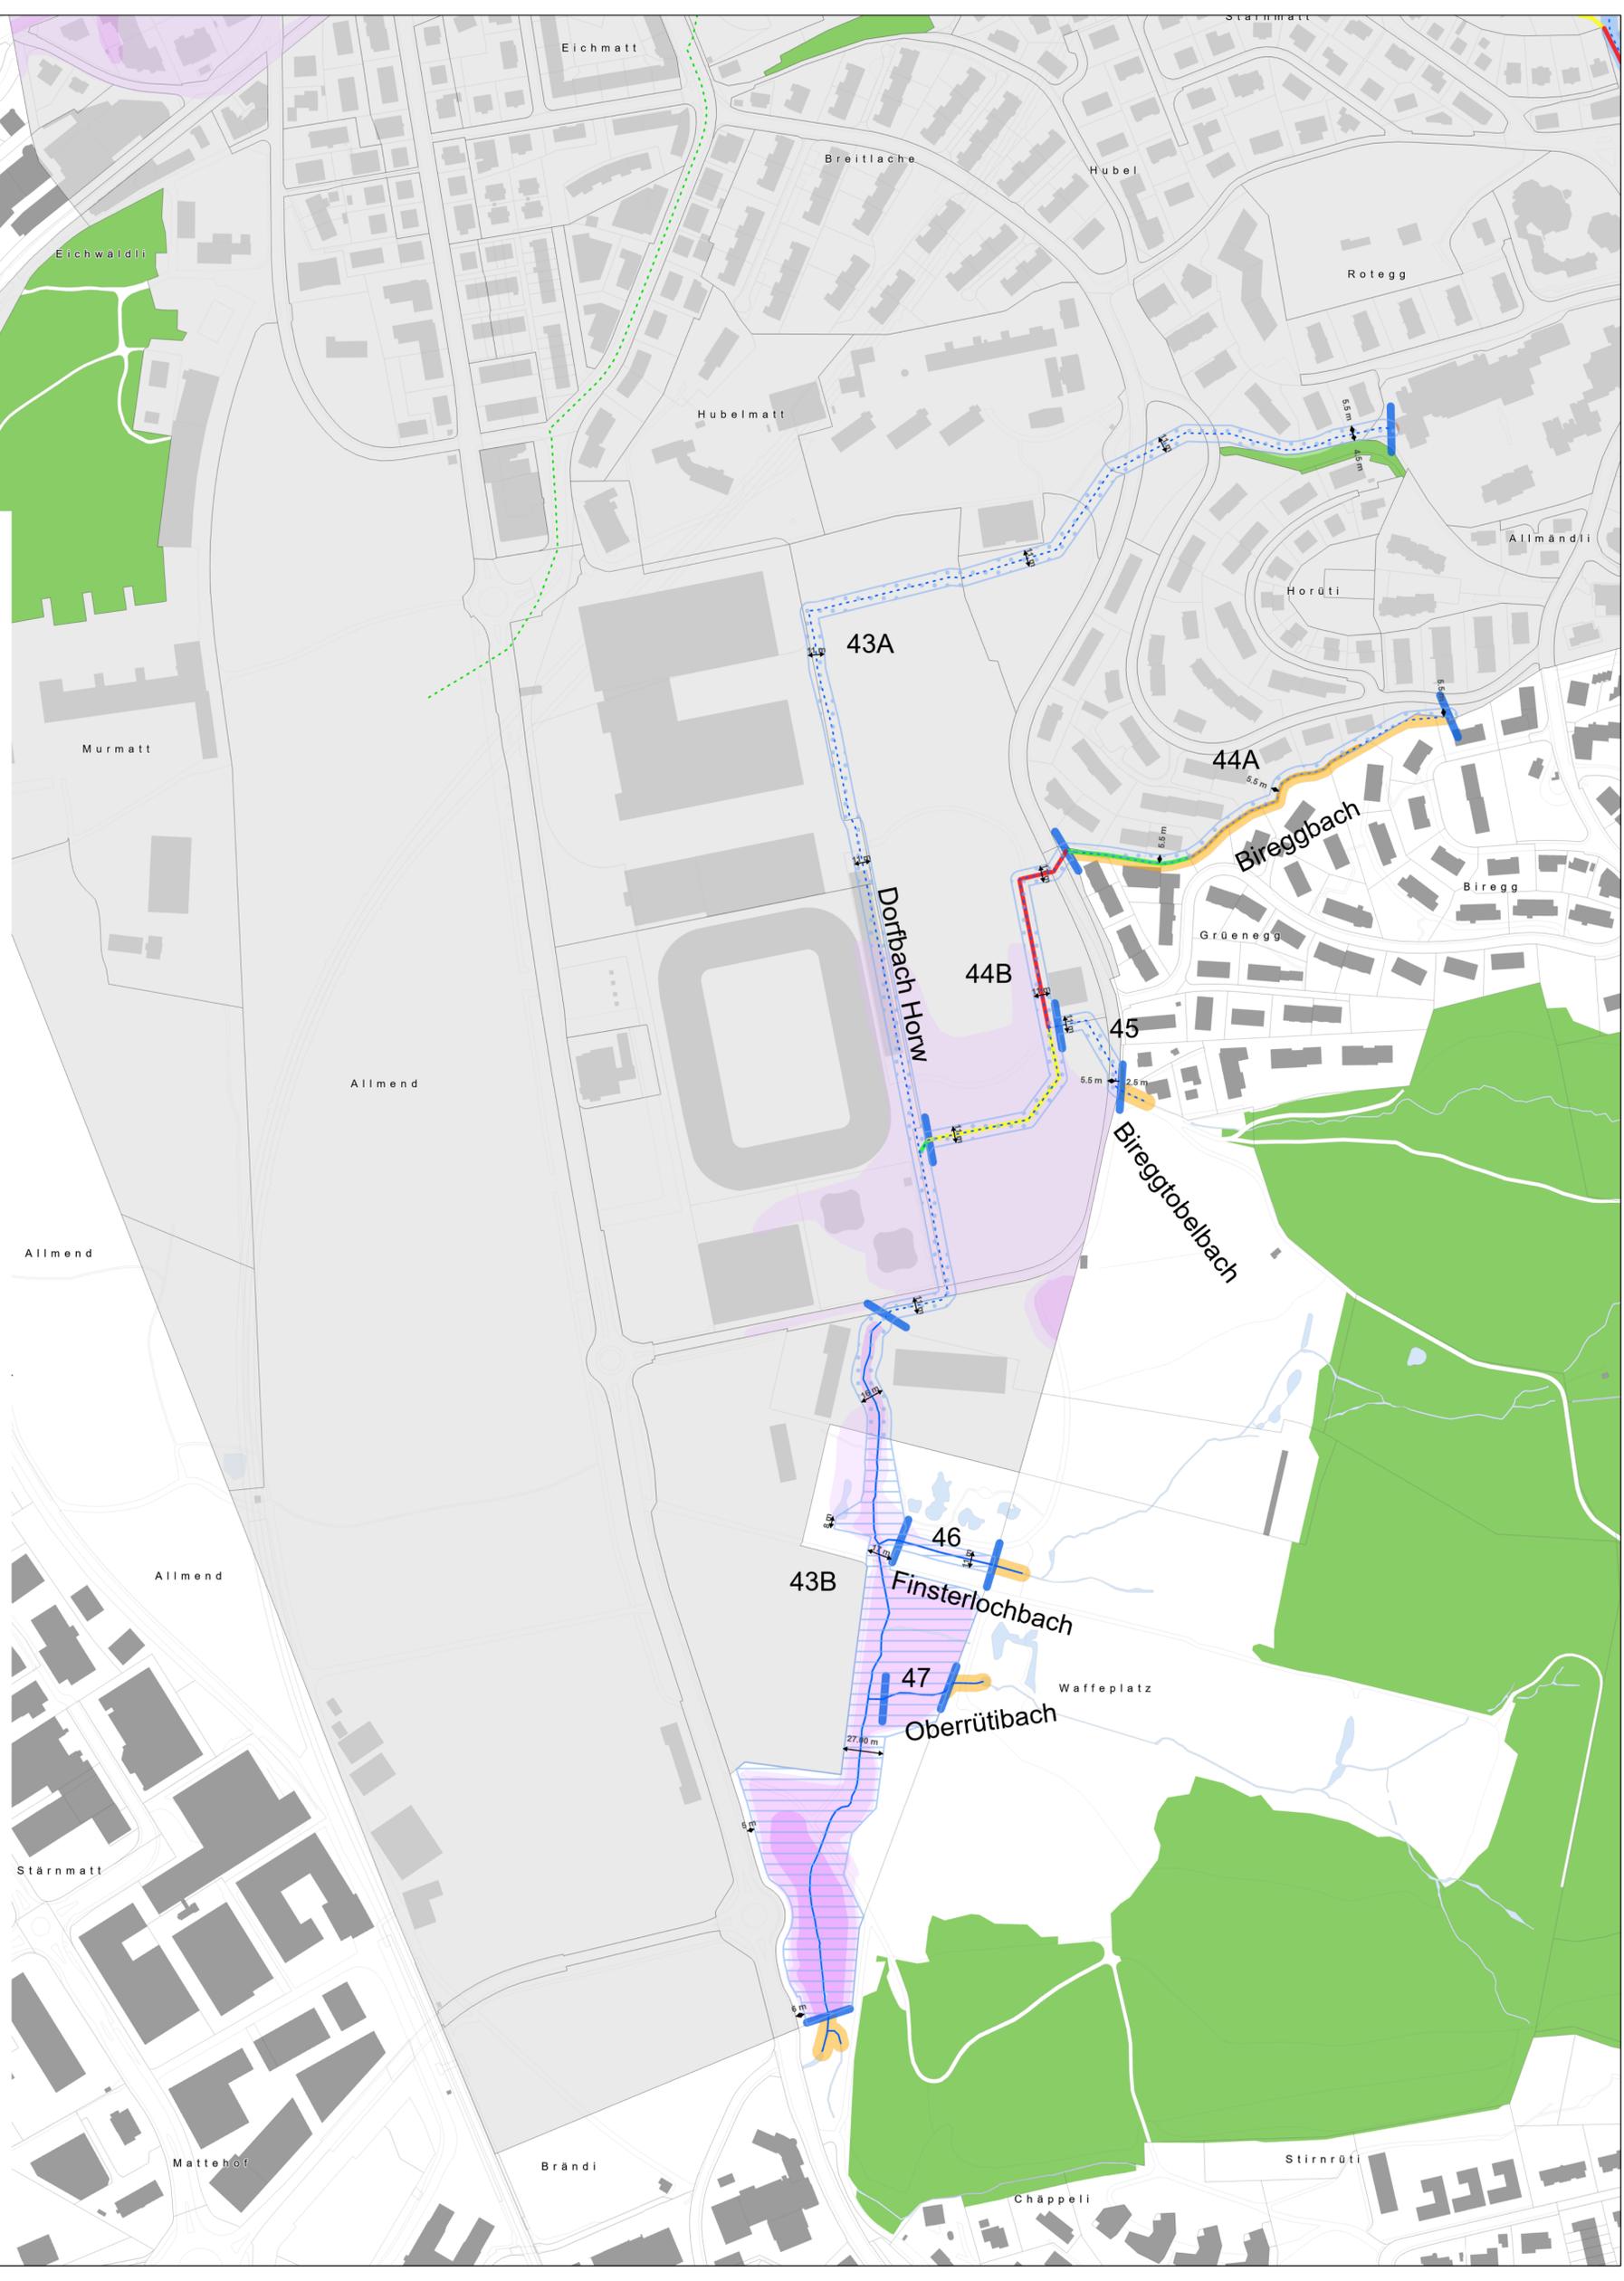

Gewässerraumplan 14 Dietschberg/Gerlisberg

Öffentliche Auflage vom 24. Oktober bis 22. November 2022

Beschluss des Grossen Stadtrates von Luzern
Namens des Grossen Stadtrates
Der Ratspräsident

Die Stadtschreiberin

Vom Regierungsrat des Kantons Luzern im Sinne seines Entscheides Nr.
vom

Datum

Unterschrift

Planproduktion
Stadt Luzern
Geoinformationszentrum
Industriestrasse 6
6005 Luzern
Erstellungsdatum: 12.10.2023




Legende

- Gewässerraum**
 - Grünzone Gewässerraum
 - Temporärer Gewässerraum
 - Freihaltezone Gewässerraum
 - Gewässerraumbemessung
- Verzicht auf Gewässerraum**
 - GWR im Wald
 - Unverhältnismässig
 - Reduktion bei Kantonsgewässern
 - Eingedolt / Künstlich / Strasse
 - Rinnsal
 - Sonderfall
- Gewässerabschnitte**
 - Abschnittunterteilung
 - Abschnittnummer
- Seeuferlinie**
 - Seeuferlinie

Orientierender Inhalt

- Gewässerraum**
 - GWR ohne Bewirtschaftungseinschränkung
 - Gewässerraum Nachbargemeinde
 - Theor. GWR Nachbargemeinde
- Amtliche Vermessung**
 - Wald
 - Gebäude
- Bauzonen**
 - Bauzone
- Gewässernetz Typ**
 - Gewässer
 - Gewässer eingedolt
 - Gewässer lagegenau
 - Gewässer künstlich
 - Gewässer künstlich eingedolt
 - kein Gewässer eingedolt
 - Rinnsal
 - Rinnsal eingedolt
 - Rinnsal lagegenau
- Auslastung Leitung (HQ100/Qmanning)**
 - 0-80
 - 80-100
 - 100 - 120
 - > 120
- Intensitätskarte: Wasserprozesse, selten**
 - Schwache Intensität
 - Mittlere Intensität
 - Starke Intensität

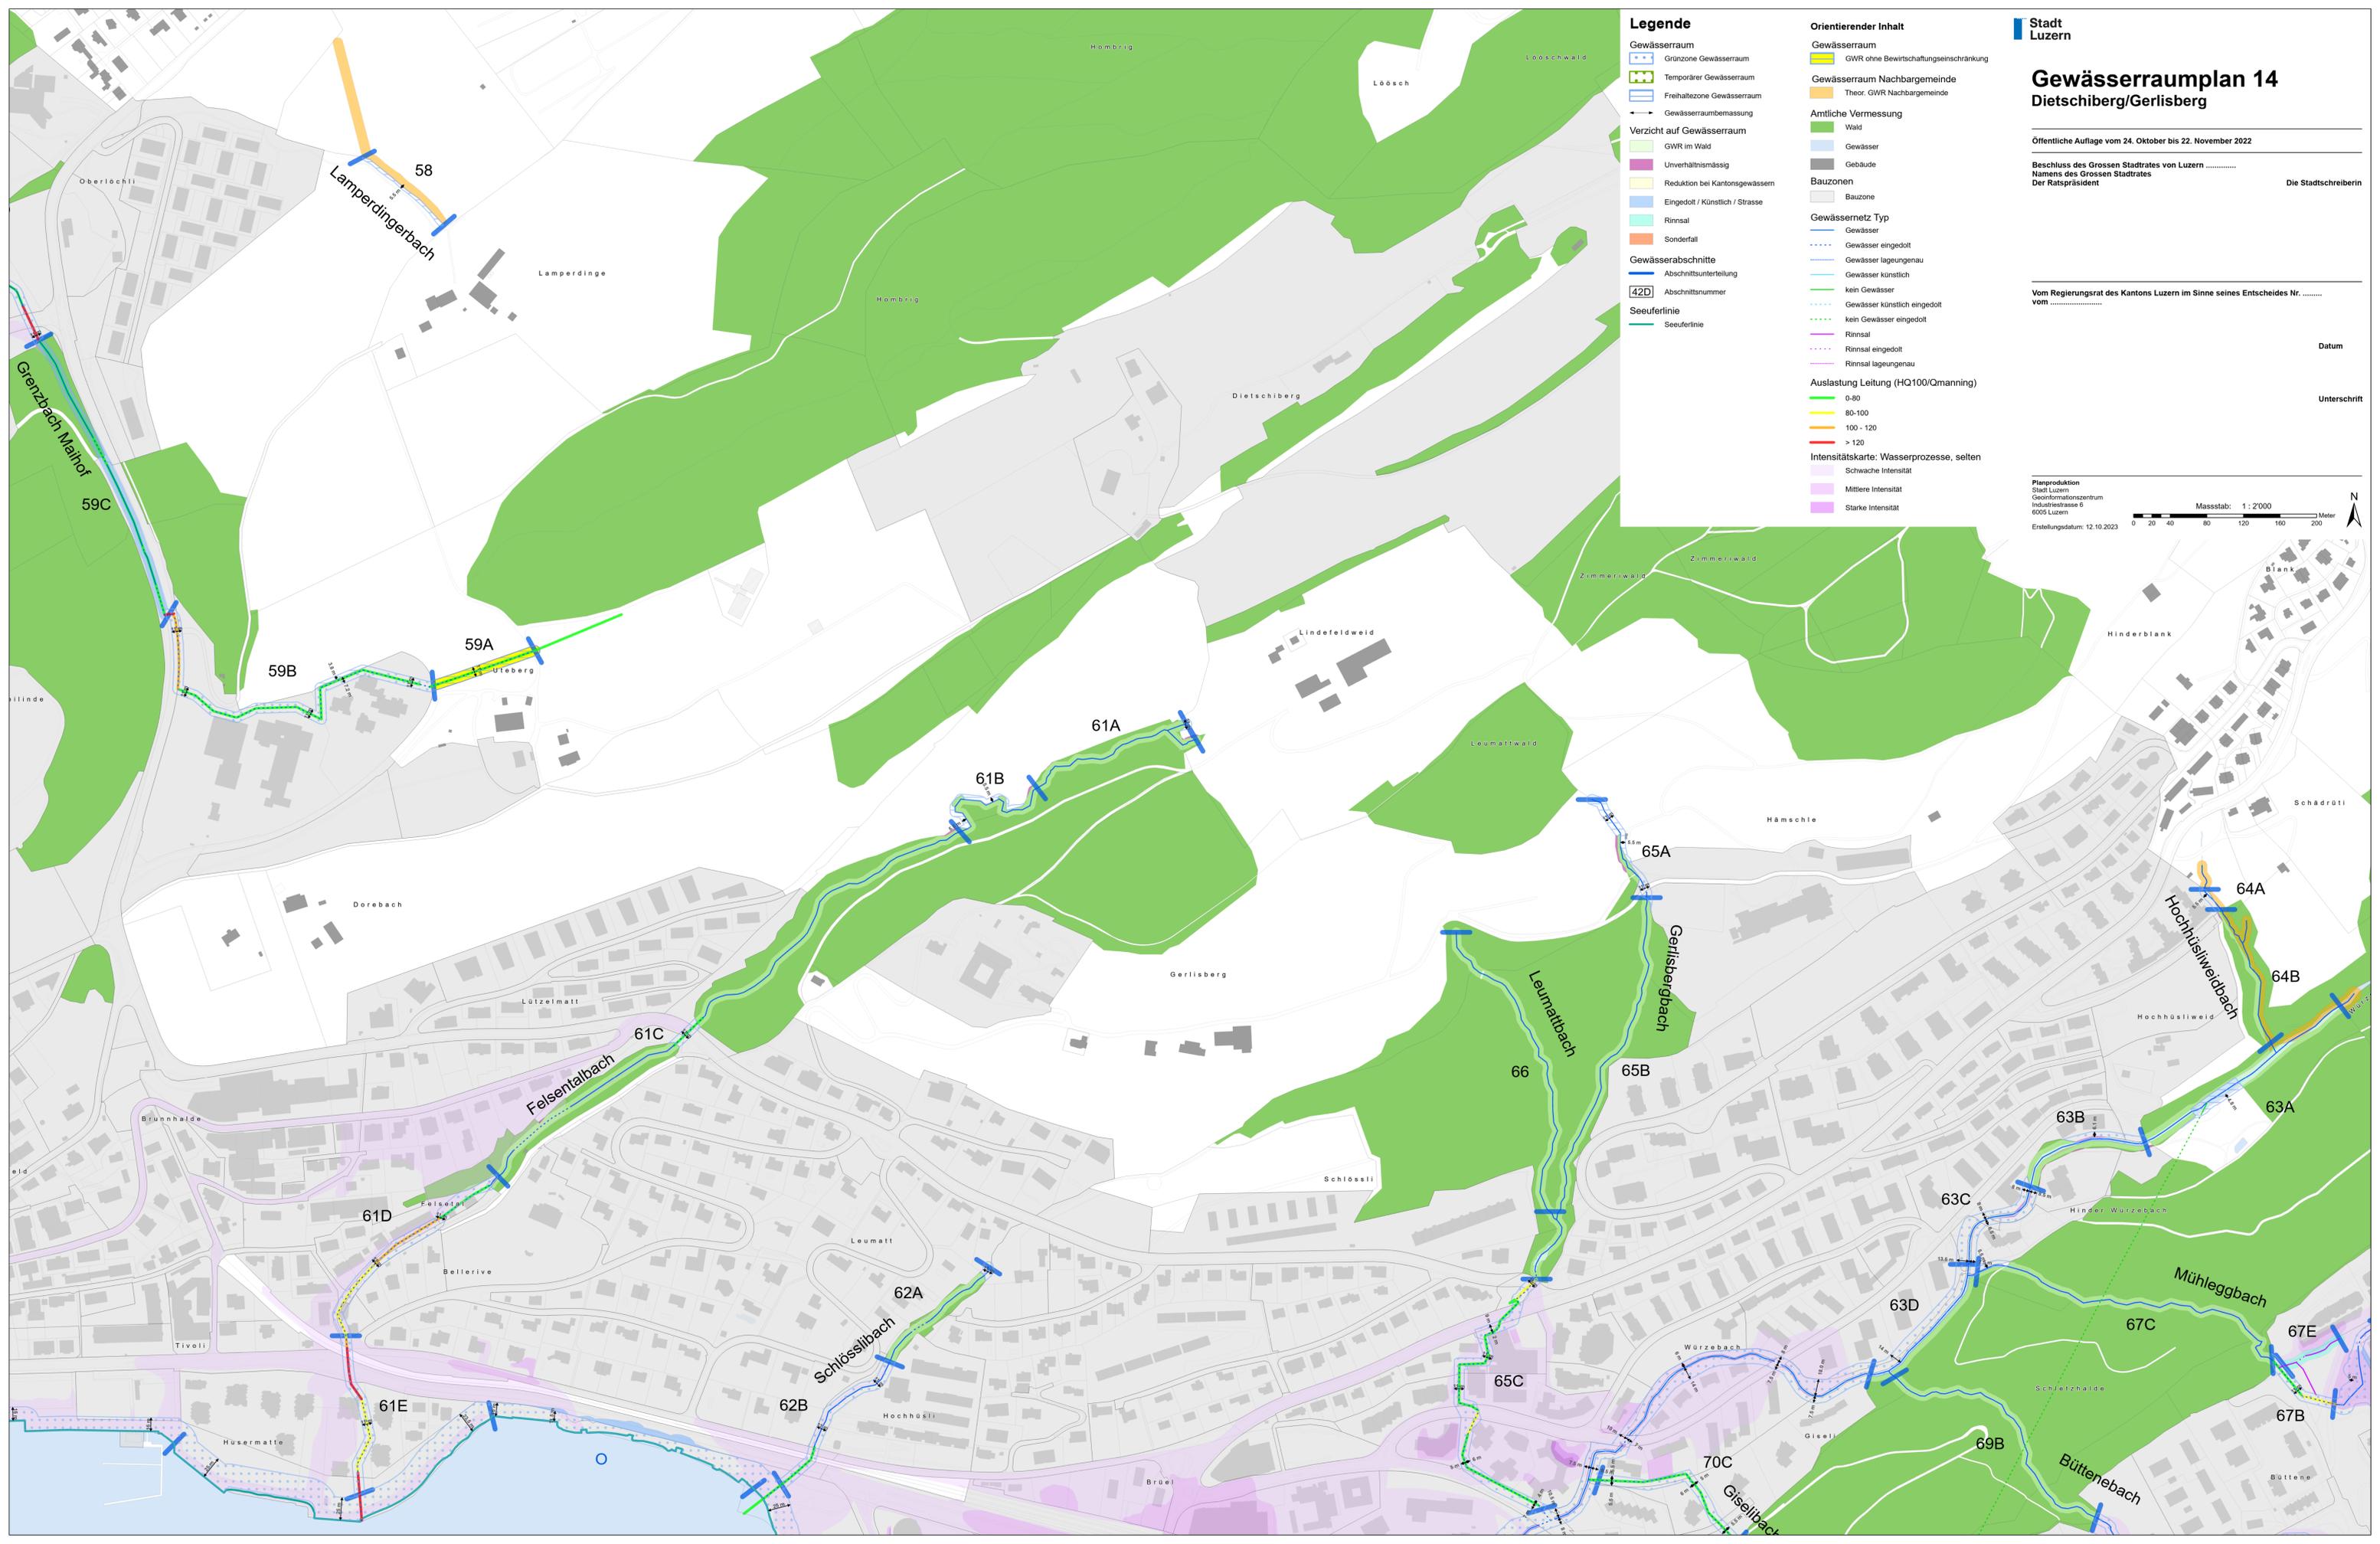

Gewässerraumplan 15 Udelboden

Öffentliche Auflage vom 24. Oktober bis 22. November 2022

Beschluss des Grossen Stadtrates von Luzern
Namens des Grossen Stadtrates
Der Ratspräsident

Die Stadtschreiberin

Vom Regierungsrat des Kantons Luzern im Sinne seines Entscheides Nr.
vom


Datum

Unterschrift

Planproduktion
Stadt Luzern
Geoinformationszentrum
Industriestrasse 6
6005 Luzern


Erstellungsdatum: 12.10.2023

Massstab: 1 : 2'000

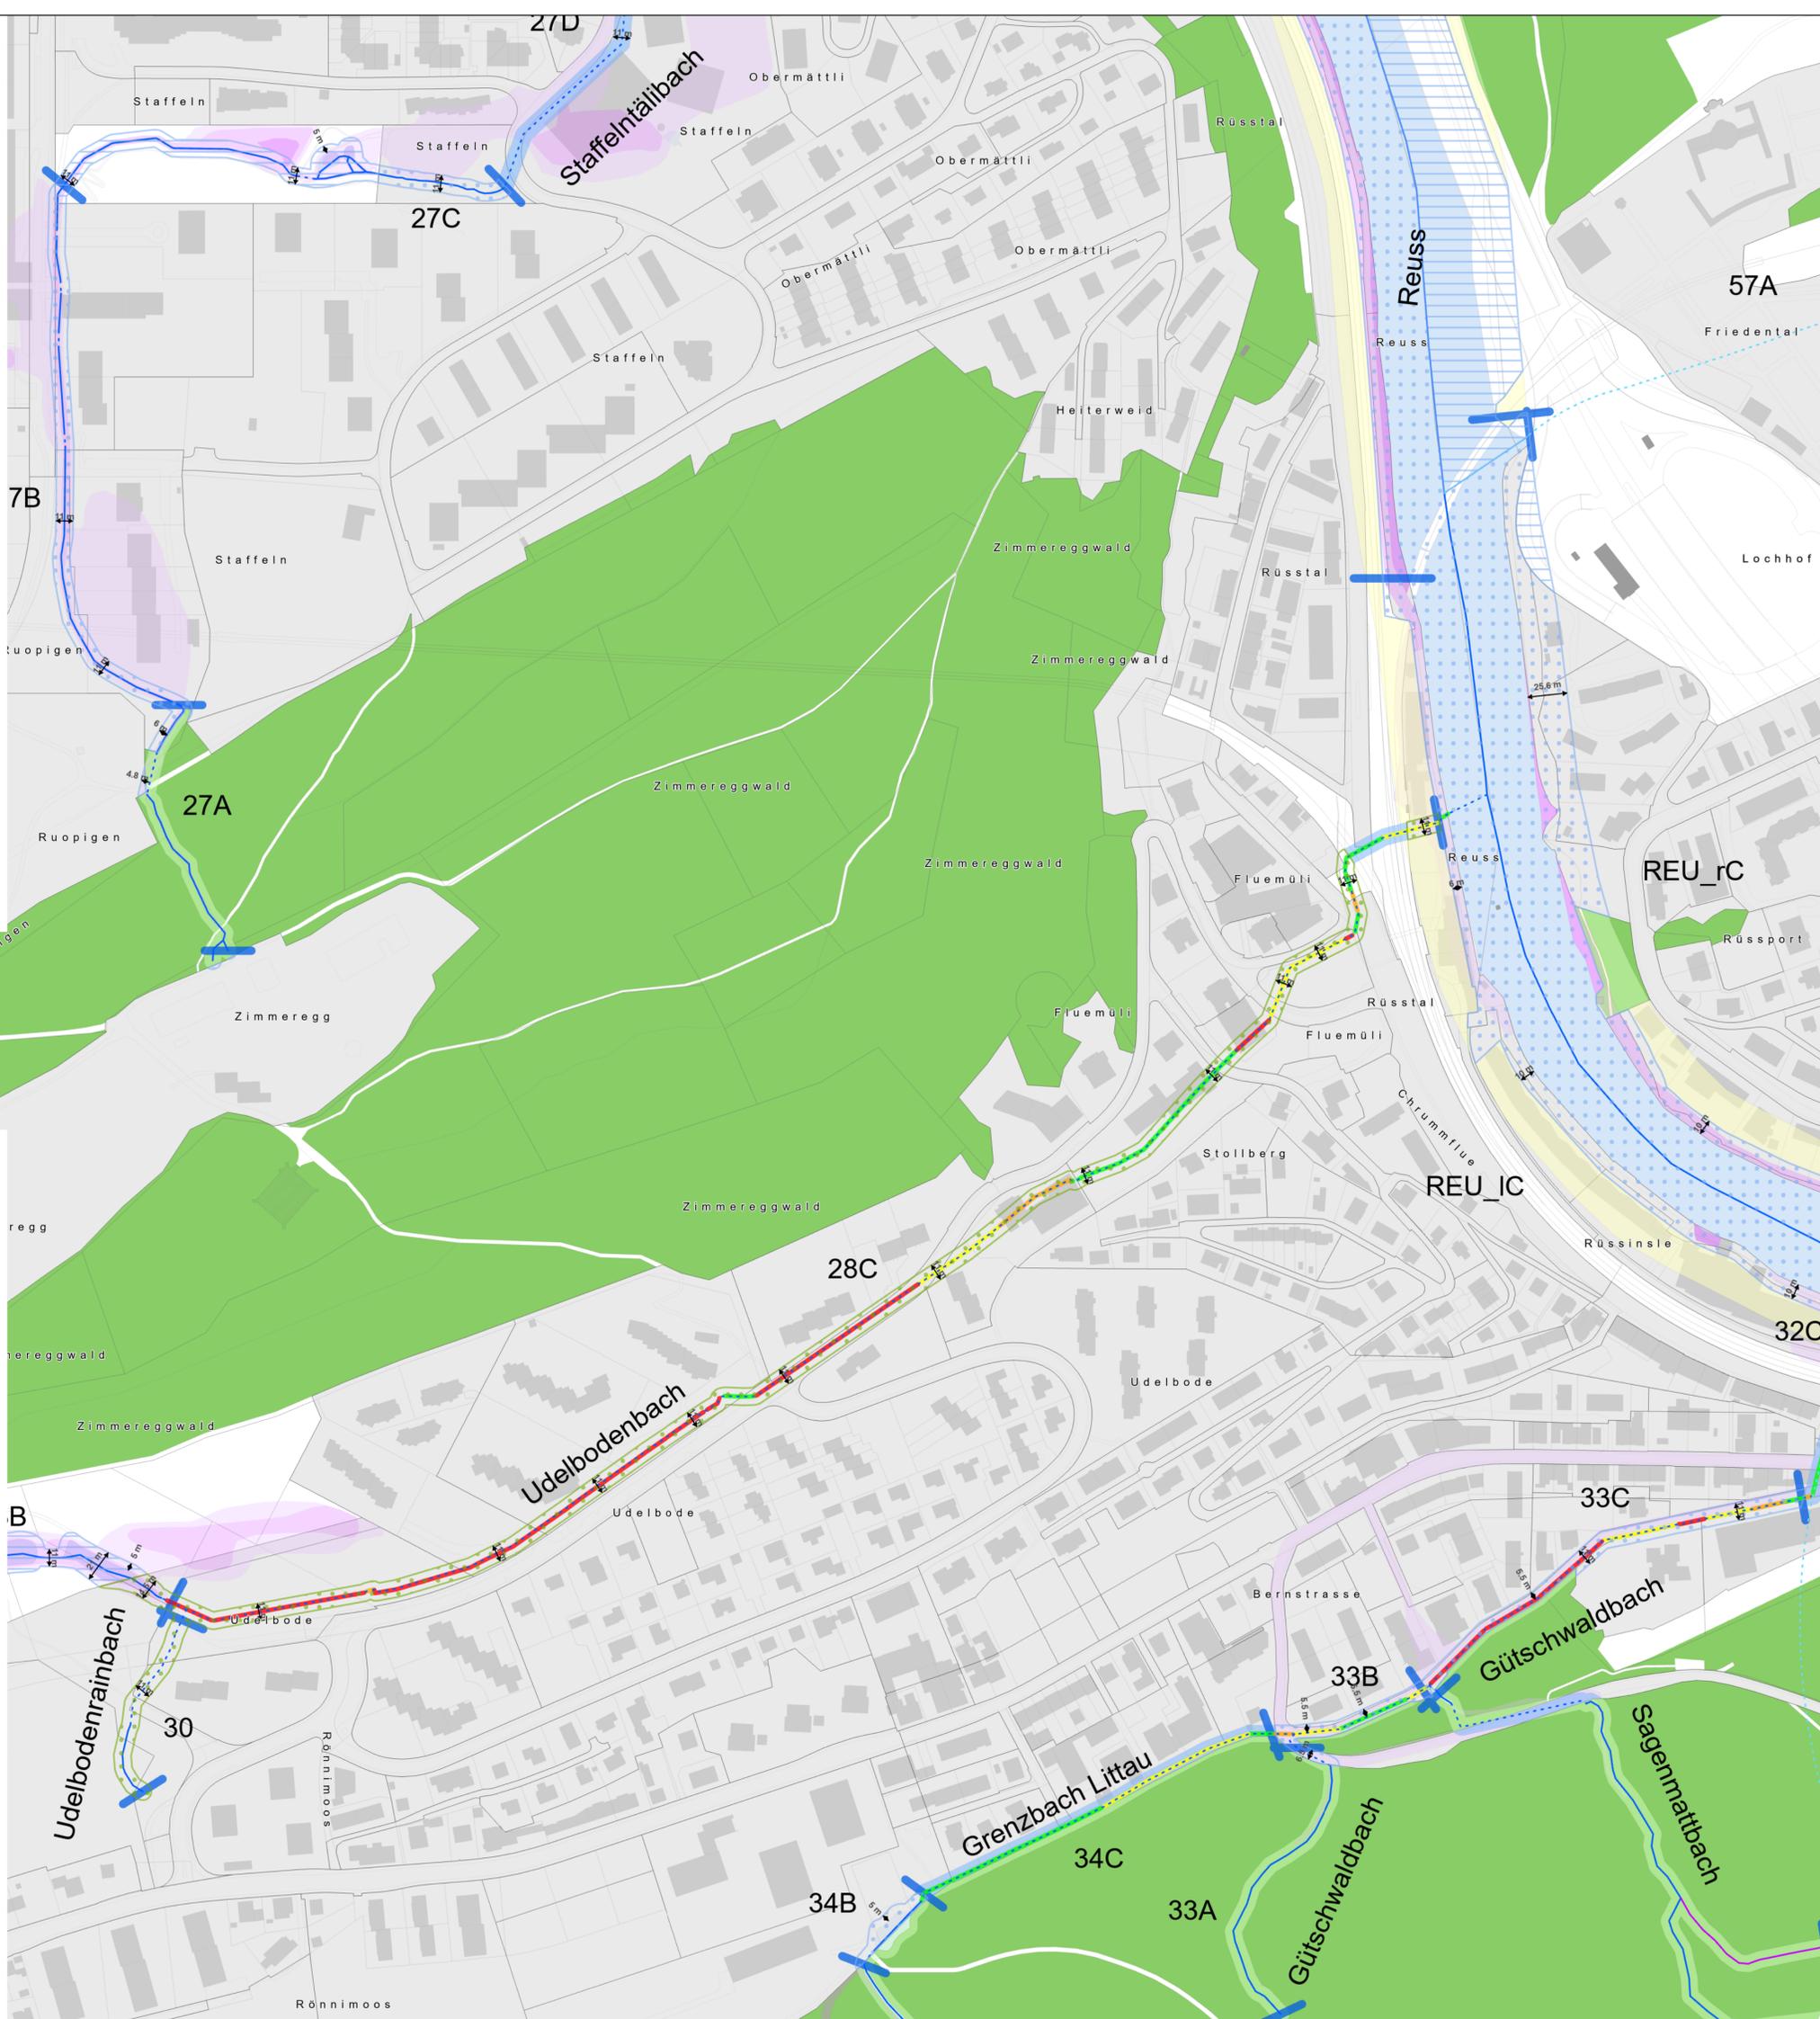

Legende

- | | |
|----------------------------------|---|
| Gewässerraum | Orientierender Inhalt |
| Grünzone Gewässerraum | GWR ohne Bewirtschaftungseinschränkung |
| Temporärer Gewässerraum | Gewässerraum Nachbargemeinde |
| Freihaltezone Gewässerraum | Theor. GWR Nachbargemeinde |
| Gewässerraumbemassung | Amtliche Vermessung |
| Verzicht auf Gewässerraum | Wald |
| GWR im Wald | Gewässer |
| Unverhältnismässig | Gebäude |
| Reduktion bei Kantonsgewässern | Bauzonen |
| Eingedolt / Künstlich / Strasse | Bauzone |
| Rinnsal | Gewässernetz Typ |
| Sonderfall | Gewässer |
| Gewässerabschnitte | Gewässer eingedolt |
| Abschnittunterteilung | Gewässer lageun genau |
| Abschnittsnummer | Gewässer künstlich |
| Seeuferlinie | kein Gewässer |
| Seeuferlinie | Gewässer künstlich eingedolt |
| | kein Gewässer eingedolt |
| | Rinnsal |
| | Rinnsal eingedolt |
| | Rinnsal lageun genau |
| | Auslastung Leitung (HQ100/Qmanning) |
| | 0-80 |
| | 80-100 |
| | 100 - 120 |
| | > 120 |
| | Intensitätskarte: Wasserprozesse, selten |
| | Schwache Intensität |
| | Mittlere Intensität |
| | Starke Intensität |

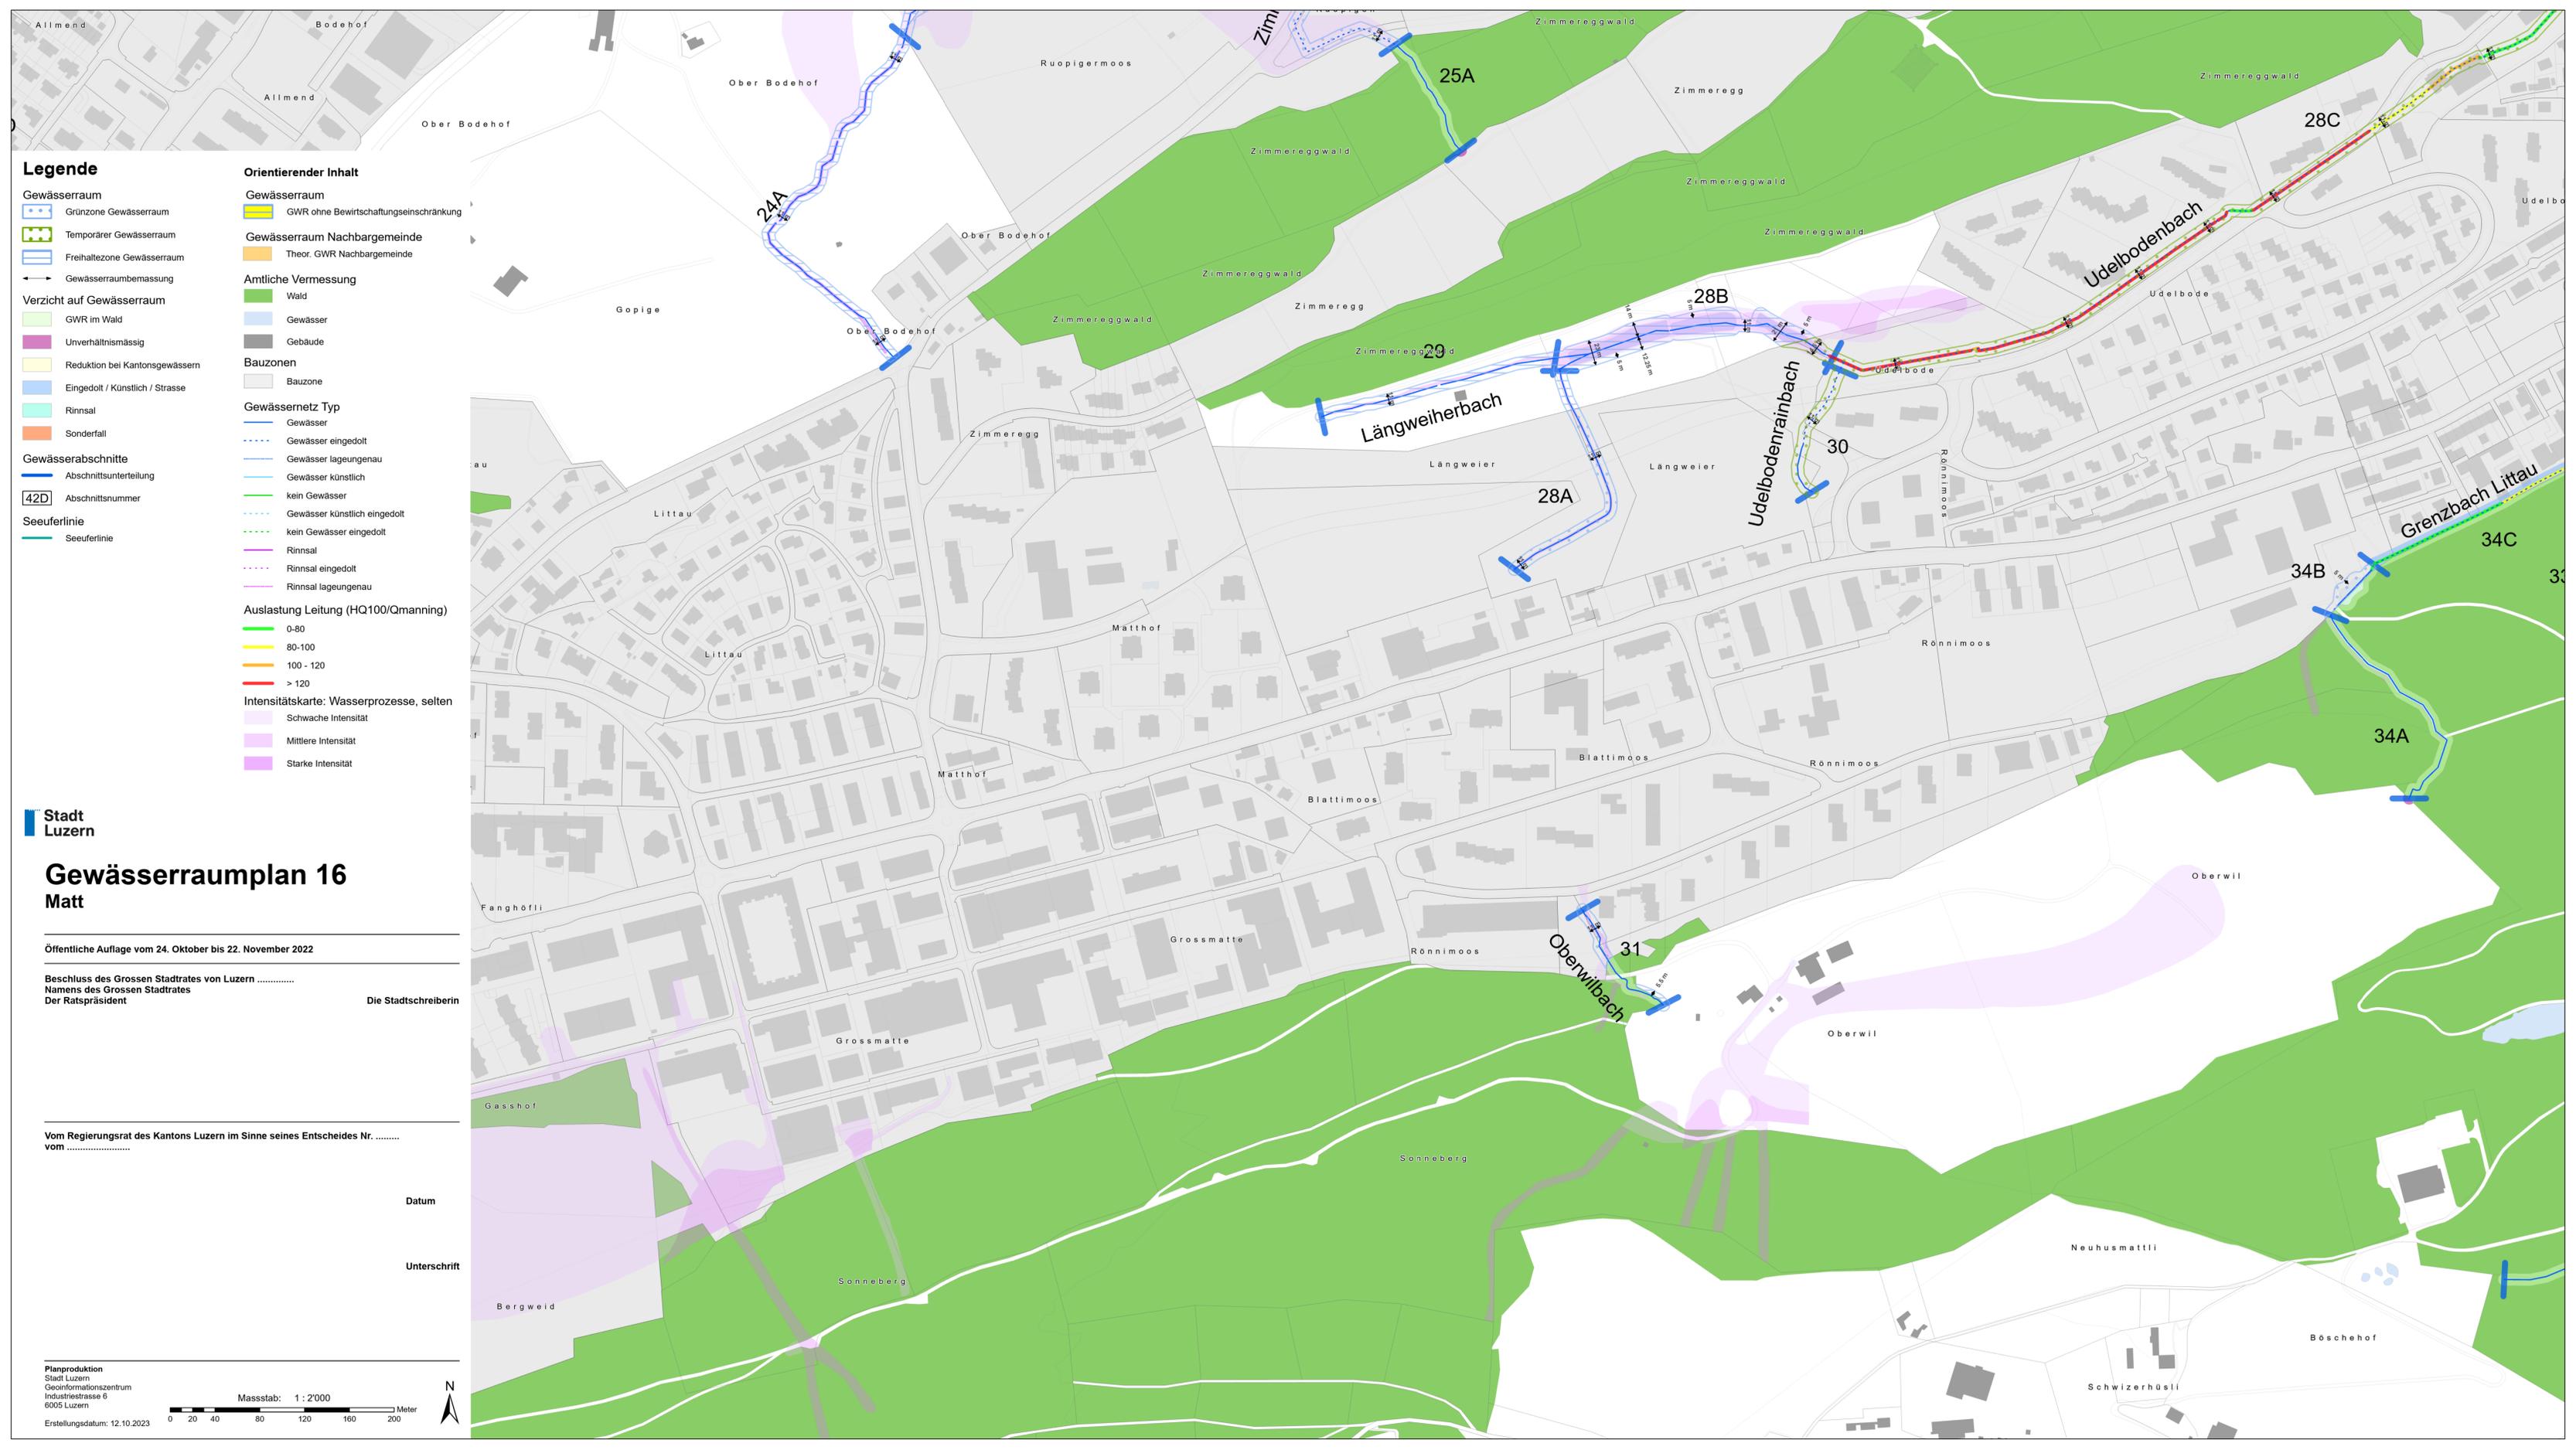

Legende

- Gewässerraum**
 - Grünzone Gewässerraum
 - Temporärer Gewässerraum
 - Freihaltezone Gewässerraum
 - Gewässerraumbemessung
 - Verzicht auf Gewässerraum**
 - GWR im Wald
 - Unverhältnismässig
 - Reduktion bei Kantonsgewässern
 - Eingedolt / Künstlich / Strasse
 - Rinnsal
 - Sonderfall
 - Gewässerabschnitte**
 - Abschnittunterteilung
 - 42D Abschnittsnummer
 - Seuferlinie**
 - Seuferlinie
-
- Orientierender Inhalt**
 - Gewässerraum**
 - GWR ohne Bewirtschaftungseinschränkung
 - Gewässerraum Nachbargemeinde**
 - Theor. GWR Nachbargemeinde
 - Amtliche Vermessung**
 - Wald
 - Gewässer
 - Gebäude
 - Bauzonen**
 - Bauzone
 - Gewässernetz Typ**
 - Gewässer
 - Gewässer eingedolt
 - Gewässer lagegenau
 - Gewässer künstlich
 - kein Gewässer
 - Gewässer künstlich eingedolt
 - kein Gewässer eingedolt
 - Rinnsal
 - Rinnsal eingedolt
 - Rinnsal lagegenau
 - Auslastung Leitung (HQ100/Qmanning)**
 - 0-80
 - 80-100
 - 100 - 120
 - > 120
 - Intensitätskarte: Wasserprozesse, selten**
 - Schwache Intensität
 - Mittlere Intensität
 - Starke Intensität

Stadt Luzern

Gewässerraumplan 16 Matt


Öffentliche Auflage vom 24. Oktober bis 22. November 2022

Beschluss des Grossen Stadtrates von Luzern
 Namens des Grossen Stadtrates
 Der Ratspräsident Die Stadtschreiberin

Vom Regierungsrat des Kantons Luzern im Sinne seines Entscheides Nr.
 vom

Datum

Unterschrift

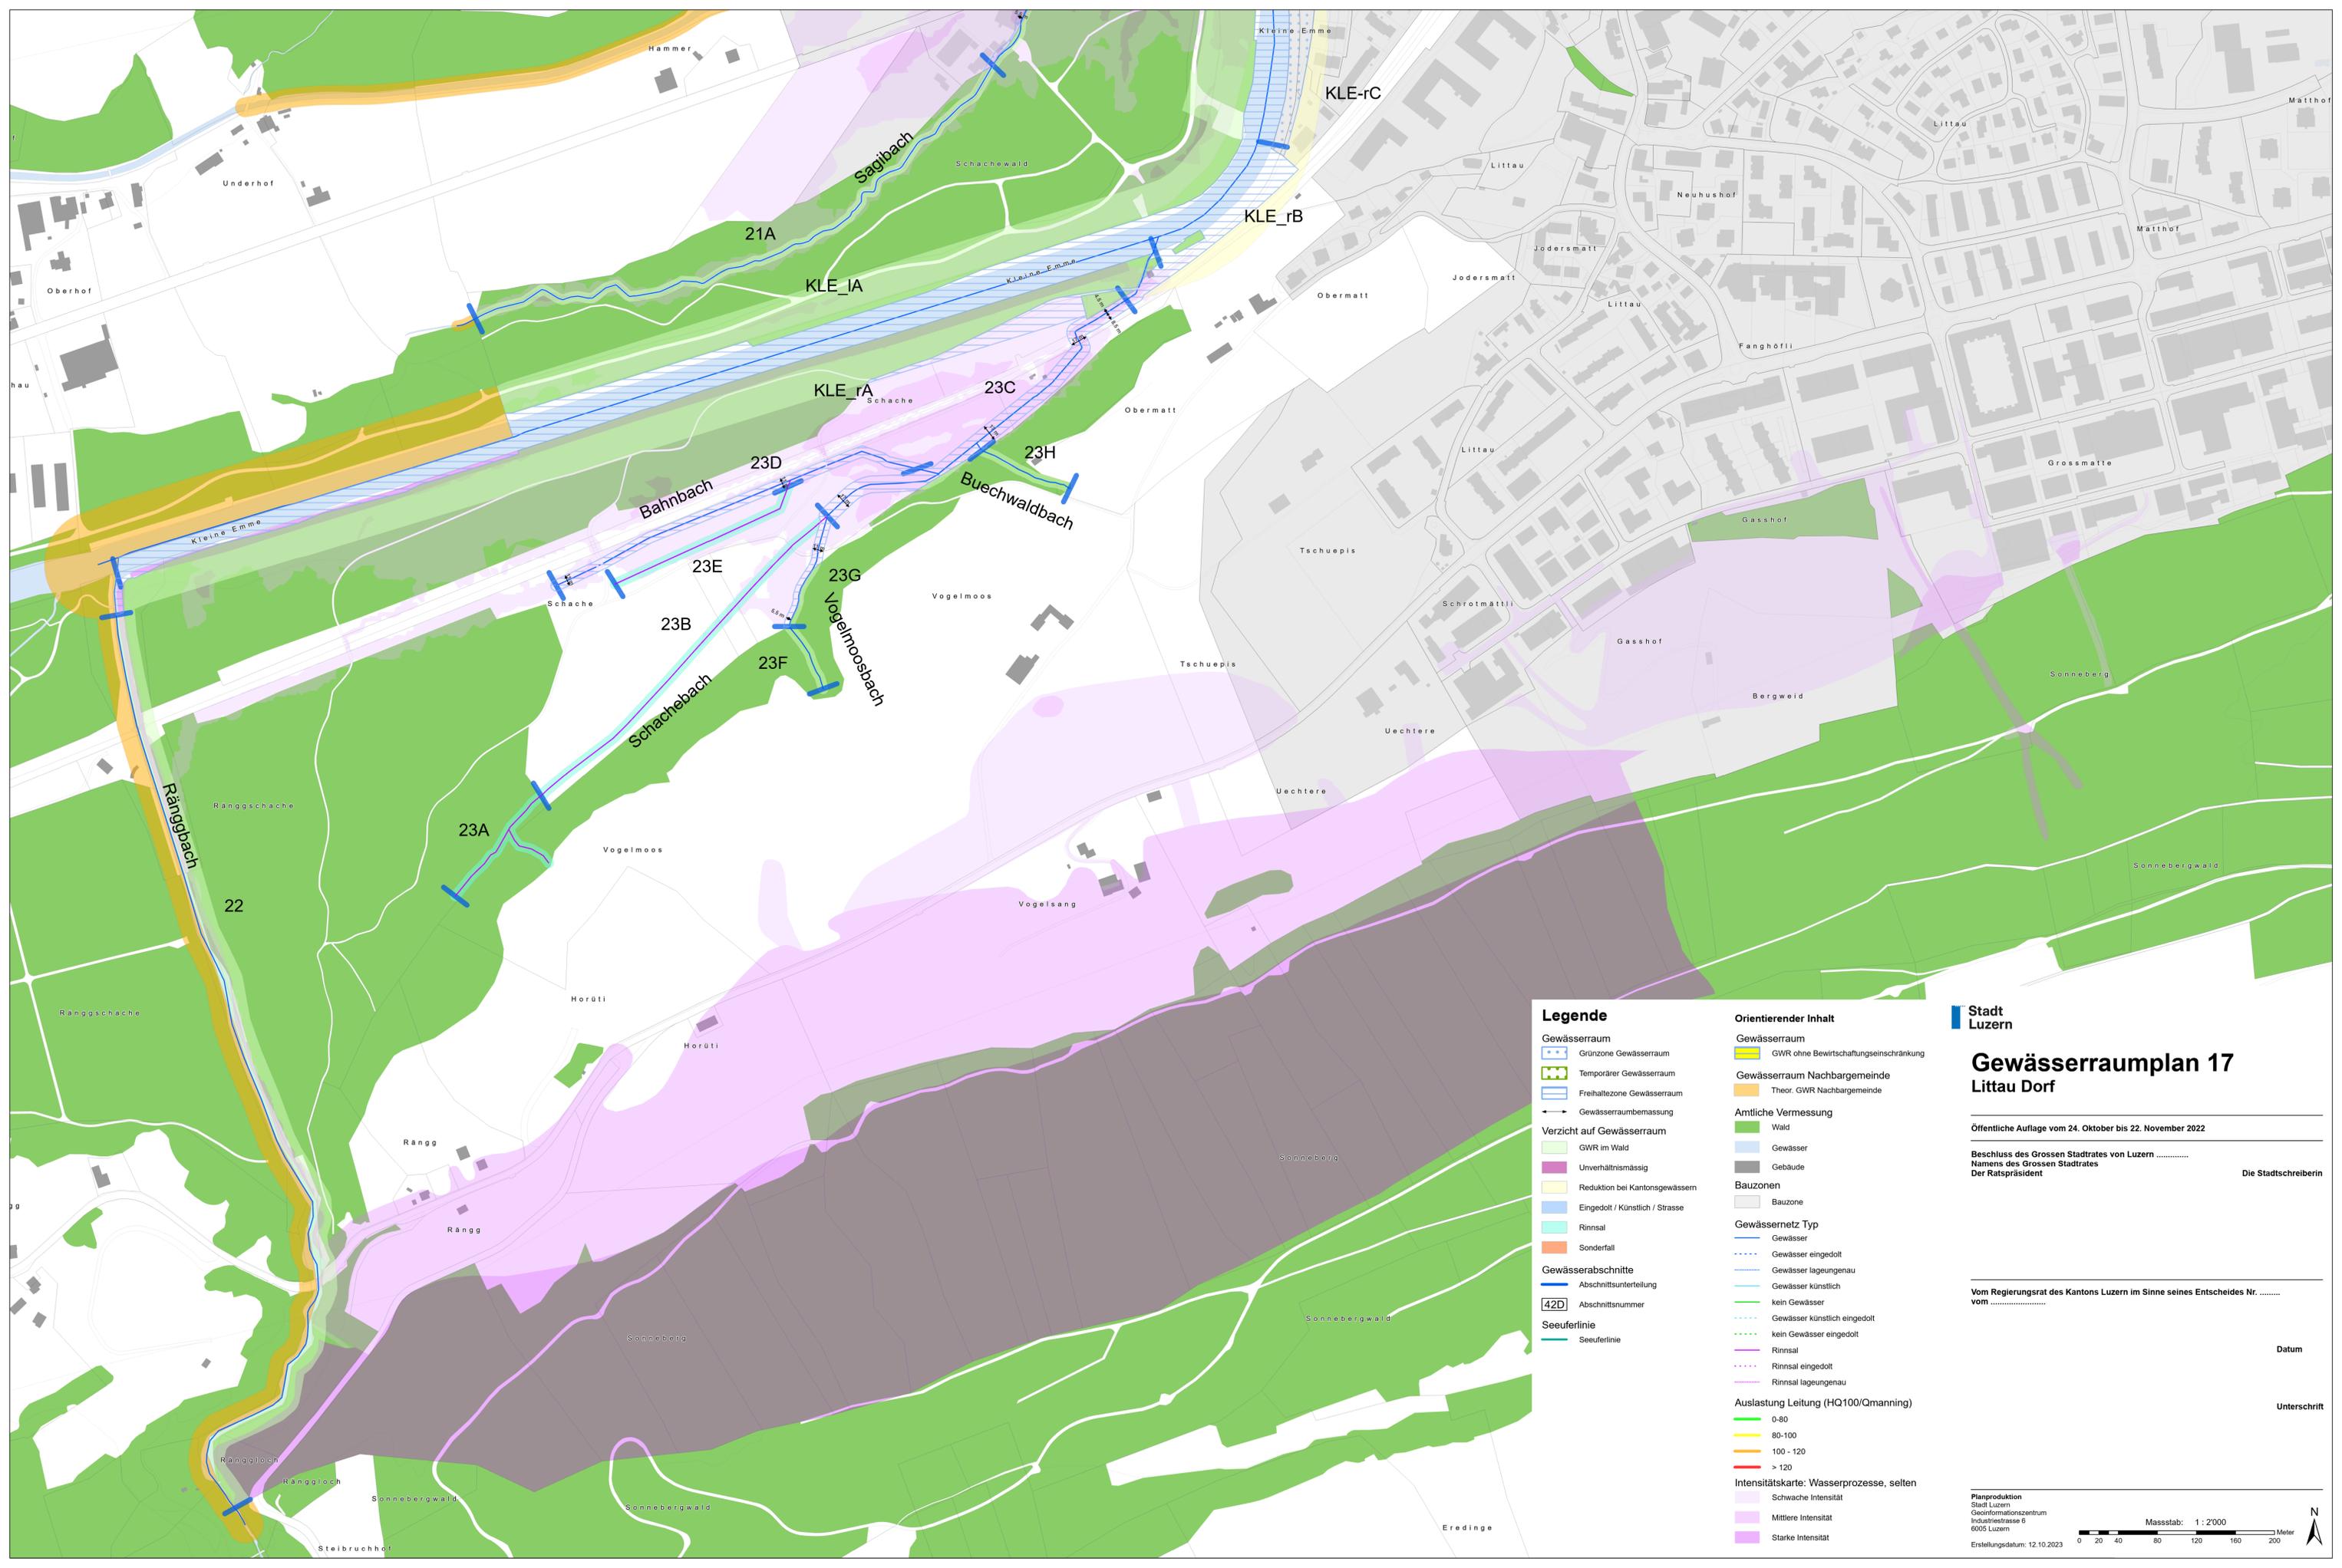

Legende

Gewässerraum

- Grünzone Gewässerraum
- Temporärer Gewässerraum
- Freihaltezone Gewässerraum
- Gewässerraumbemessung

Verzicht auf Gewässerraum

- GWR im Wald
- Unverhältnismässig
- Reduktion bei Kantongewässern
- Eingedolt / Künstlich / Strasse
- Rinnsal
- Sonderfall

Gewässerabschnitte

- Abschnittunterteilung
- Abschnittsnummer

Seeuferlinie

- Seeuferlinie

Orientierender Inhalt

Gewässerraum

- GWR ohne Bewirtschaftungseinschränkung

Gewässerraum Nachbargemeinde

- Theor. GWR Nachbargemeinde

Amtliche Vermessung

- Wald
- Gewässer
- Gebäude

Bauzonen

- Bauzone

Gewässernetz Typ

- Gewässer
- Gewässer eingedolt
- Gewässer lagegenau
- Gewässer künstlich
- kein Gewässer
- Gewässer künstlich eingedolt
- kein Gewässer eingedolt
- Rinnsal
- Rinnsal eingedolt
- Rinnsal lagegenau

Auslastung Leitung (HQ100/Qmanning)

- 0-80
- 80-100
- 100 - 120
- > 120

Intensitätskarte: Wasserprozesse, selten

- Schwache Intensität
- Mittlere Intensität
- Starke Intensität

Stadt Luzern

Gewässerraumplan 17 Littau Dorf

Örtliche Auflage vom 24. Oktober bis 22. November 2022

Beschluss des Grossen Stadtrates von Luzern
Namens des Grossen Stadtrates
Der Ratspräsident

Vom Regierungsrat des Kantons Luzern im Sinne seines Entscheides Nr.
vom

Datum


Unterschrift

Planproduktion
Stadt Luzern
Geoinformationszentrum
Industriestrasse 6
6005 Luzern

Erstellungsdatum: 12.10.2023

Massstab: 1:2'000

0 20 40 80 120 160 200 Meter

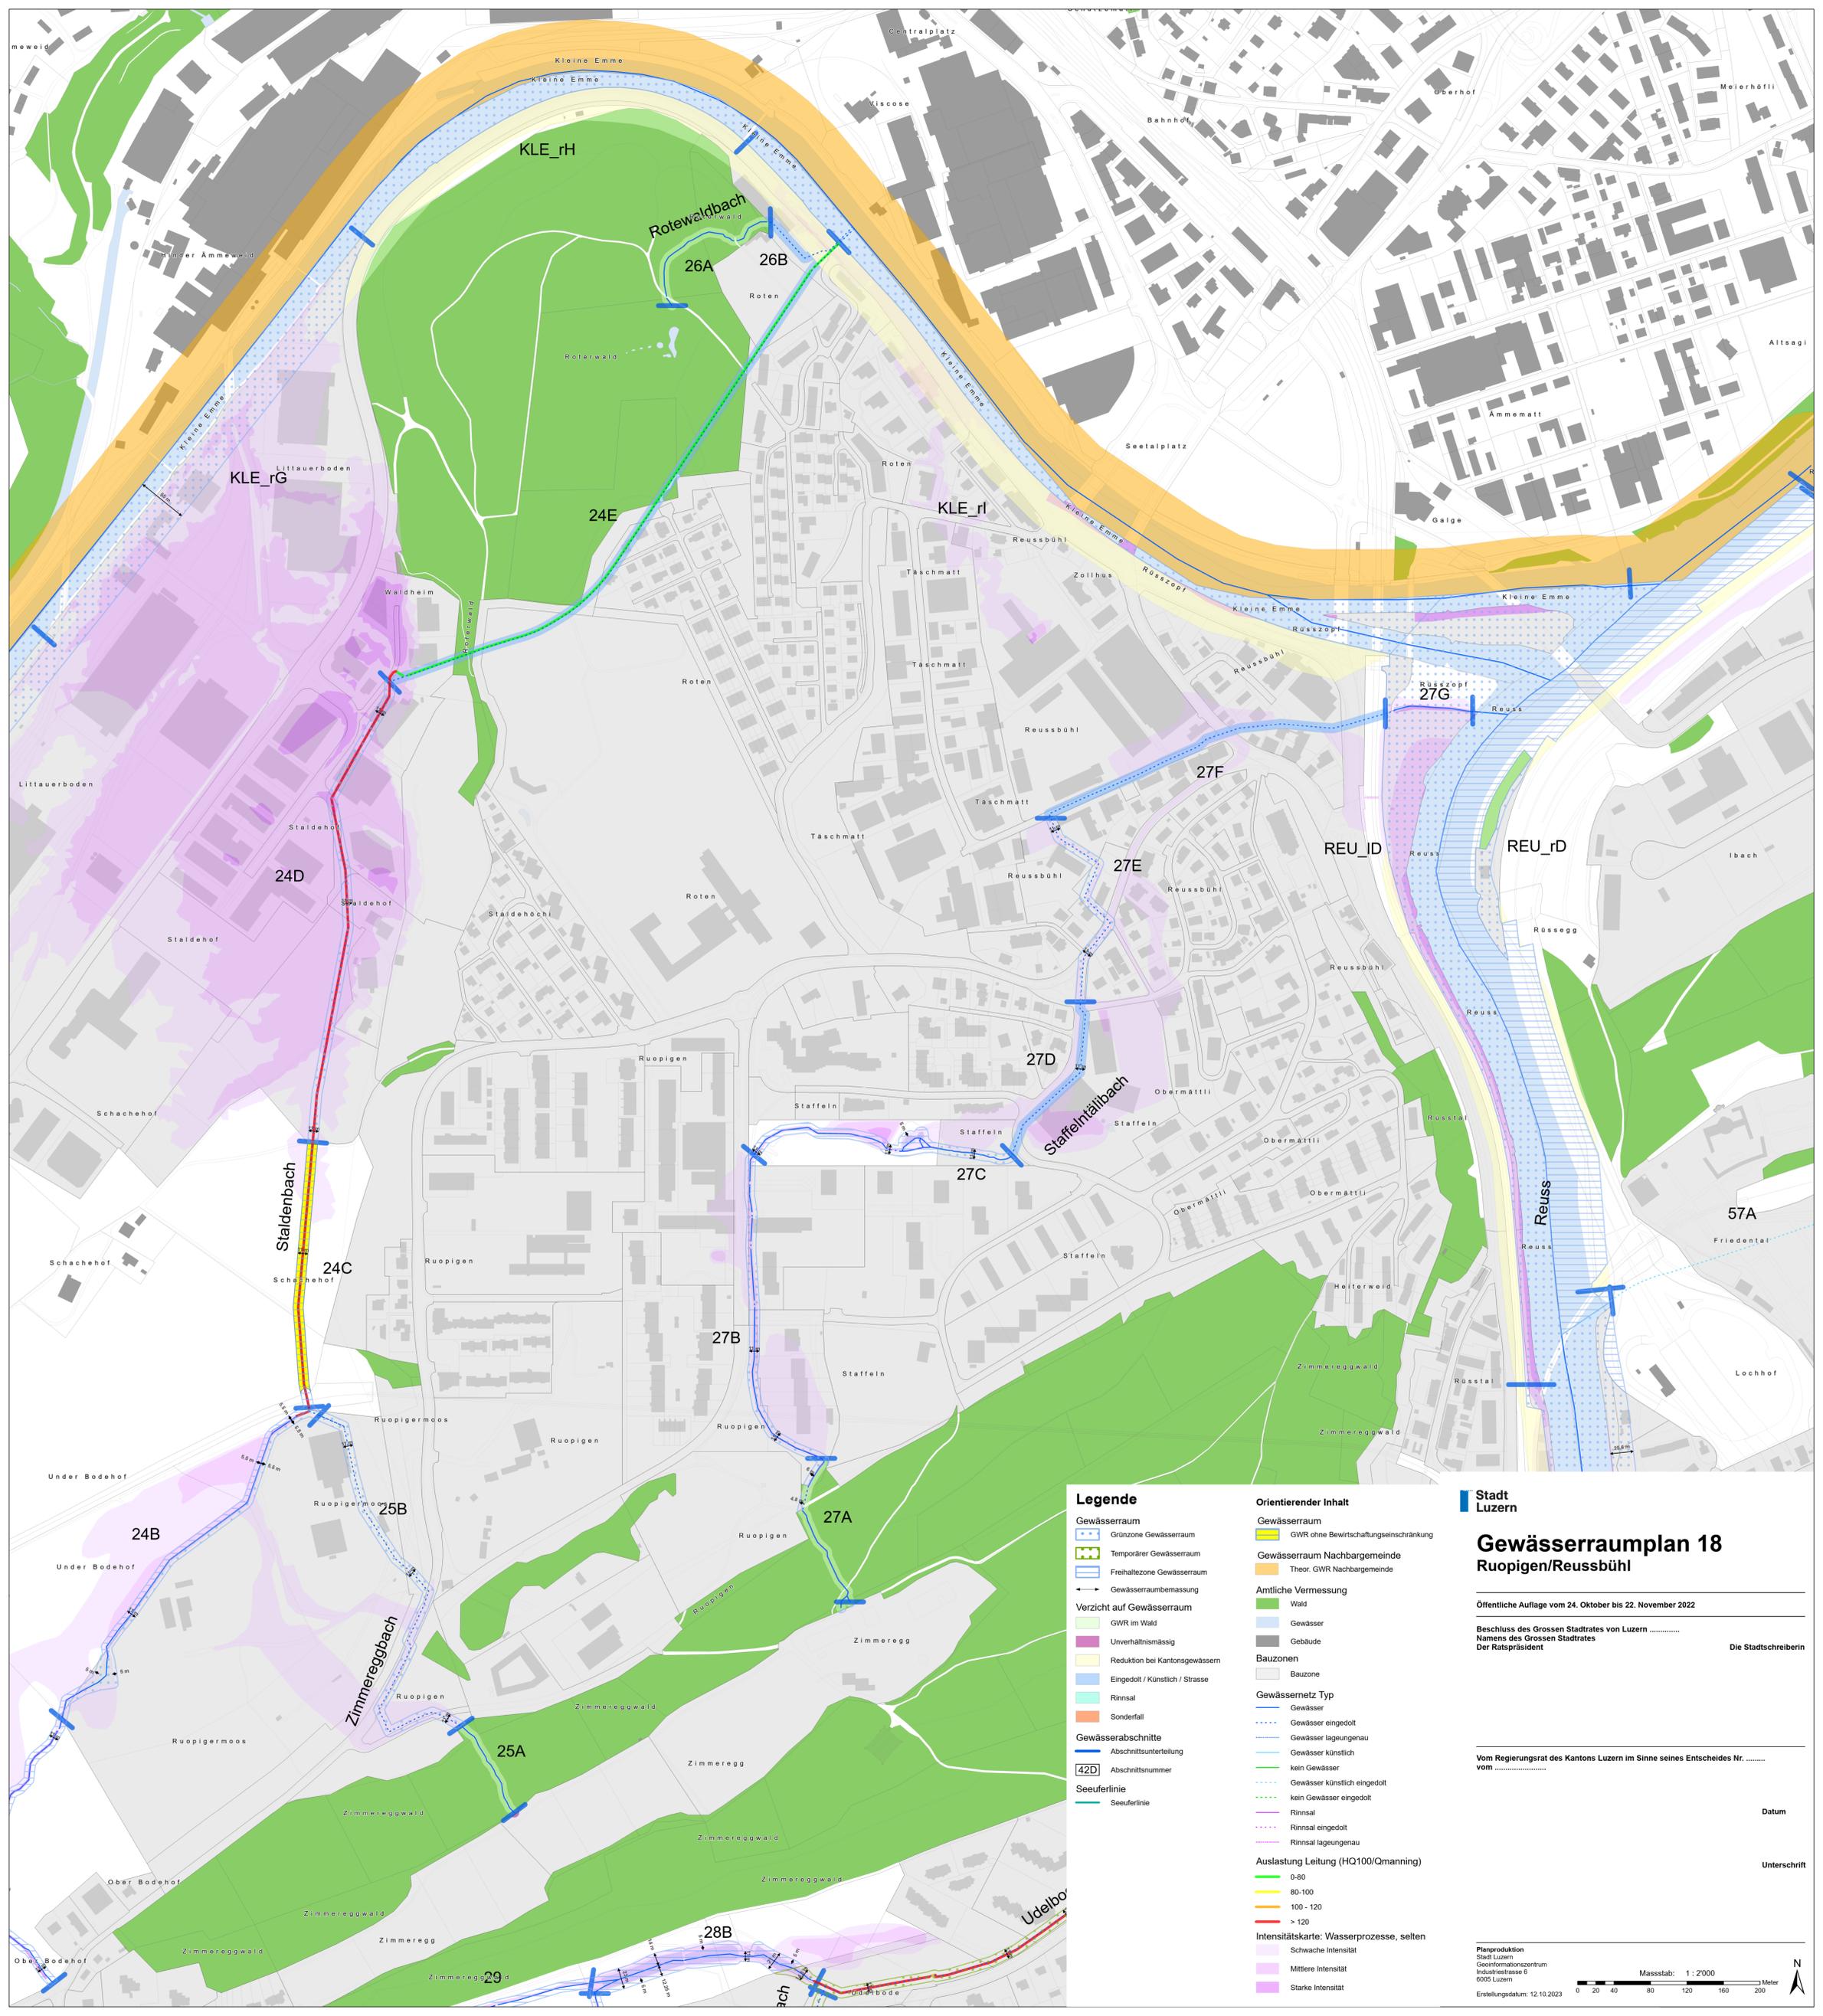

Legende

- Gewässerraum**
 - Grünzone Gewässerraum
 - Temporärer Gewässerraum
 - Freihaltezone Gewässerraum
 - Gewässerraumbemessung
- Verzicht auf Gewässerraum**
 - GWR im Wald
 - Unverhältnismässig
 - Reduktion bei Kantonsgewässern
 - Eingedolt / Künstlich / Strasse
 - Rinnal
 - Sonderfall
- Gewässerabschnitte**
 - Abchnittunterteilung
 - Abchnittsnummer
 - Seeuferlinie

Orientierender Inhalt

- Gewässerraum**
 - GWR ohne Bewirtschaftungseinschränkung
 - Gewässerraum Nachbargemeinde
 - Theor. GWR Nachbargemeinde
- Amtliche Vermessung**
 - Wald
 - Gewässer
 - Gebäude
- Bauzonen**
 - Bauzone
- Gewässernetz Typ**
 - Gewässer
 - Gewässer eingedolt
 - Gewässer lagegenau
 - Gewässer künstlich
 - kein Gewässer
 - Gewässer künstlich eingedolt
 - kein Gewässer eingedolt
 - Rinnal
 - Rinnal eingedolt
 - Rinnal lagegenau
- Auslastung Leitung (HQ100/Qmanning)**
 - 0-80
 - 80-100
 - 100-120
 - > 120
- Intensitätskarte: Wasserprozesse, selten**
 - Schwache Intensität
 - Mittlere Intensität
 - Starke Intensität

Stadt Luzern
Gewässerraumplan 18
Ruopigen/Reussbühl

Öffentliche Auflage vom 24. Oktober bis 22. November 2022

Beschluss des Grossen Stadtrates von Luzern
 Namens des Grossen Stadtrates
 Der Ratspräsident

Vom Regierungsrat des Kantons Luzern im Sinne seines Entscheides Nr.
 vom

Datum
 Unterschrift

Die Stadtschreiberin

Gewässerraumplan 19 Littauerboden

Öffentliche Auflage vom 24. Oktober bis 22. November 2022

Beschluss des Grossen Stadtrates von Luzern
Namens des Grossen Stadtrates
Der Ratspräsident

Die Stadtschreiberin

Vom Regierungsrat des Kantons Luzern im Sinne seines Entscheides Nr.
vom

Datum

Unterschrift

Planproduktion
Stadt Luzern
Geoinformationszentrum
Industriestrasse 6
6005 Luzern
Erstellungsdatum: 12.10.2023




Legende

- Gewässerraum**
 - Grünzone Gewässerraum
 - Temporärer Gewässerraum
 - Freihaltezone Gewässerraum
 - Gewässerraumbemessung
- Verzicht auf Gewässerraum**
 - GWR im Wald
 - Unverhältnismässig
 - Reduktion bei Kantongewässern
 - Eingedolt / Künstlich / Strasse
 - Rinnсал
 - Sonderfall
- Gewässerabschnitte**
 - Abschnittunterteilung
 - 42D Abschnittsnummer
- Seeuferlinie**
 - Seeuferlinie

Orientierender Inhalt

- Gewässerraum**
 - GWR ohne Bewirtschaftungseinschränkung
- Gewässerraum Nachbargemeinde**
 - Theor. GWR Nachbargemeinde
- Antliche Vermessung**
 - Wald
 - Gewässer
 - Gebäude
- Bauzonen**
 - Bauzone
- Gewässernetz Typ**
 - Gewässer
 - Gewässer eingedolt
 - Gewässer lagegenau
 - Gewässer künstlich
 - Gewässer künstlich eingedolt
 - kein Gewässer
 - kein Gewässer eingedolt
 - Rinnсал
 - Rinnсал eingedolt
 - Rinnсал lagegenau
- Auslastung Leitung (HQ100/Qmanning)**
 - 0-80
 - 80-100
 - 100 - 120
 - > 120
- Intensitätskarte: Wasserprozesse, selten**
 - Schwache Intensität
 - Mittlere Intensität
 - Starke Intensität

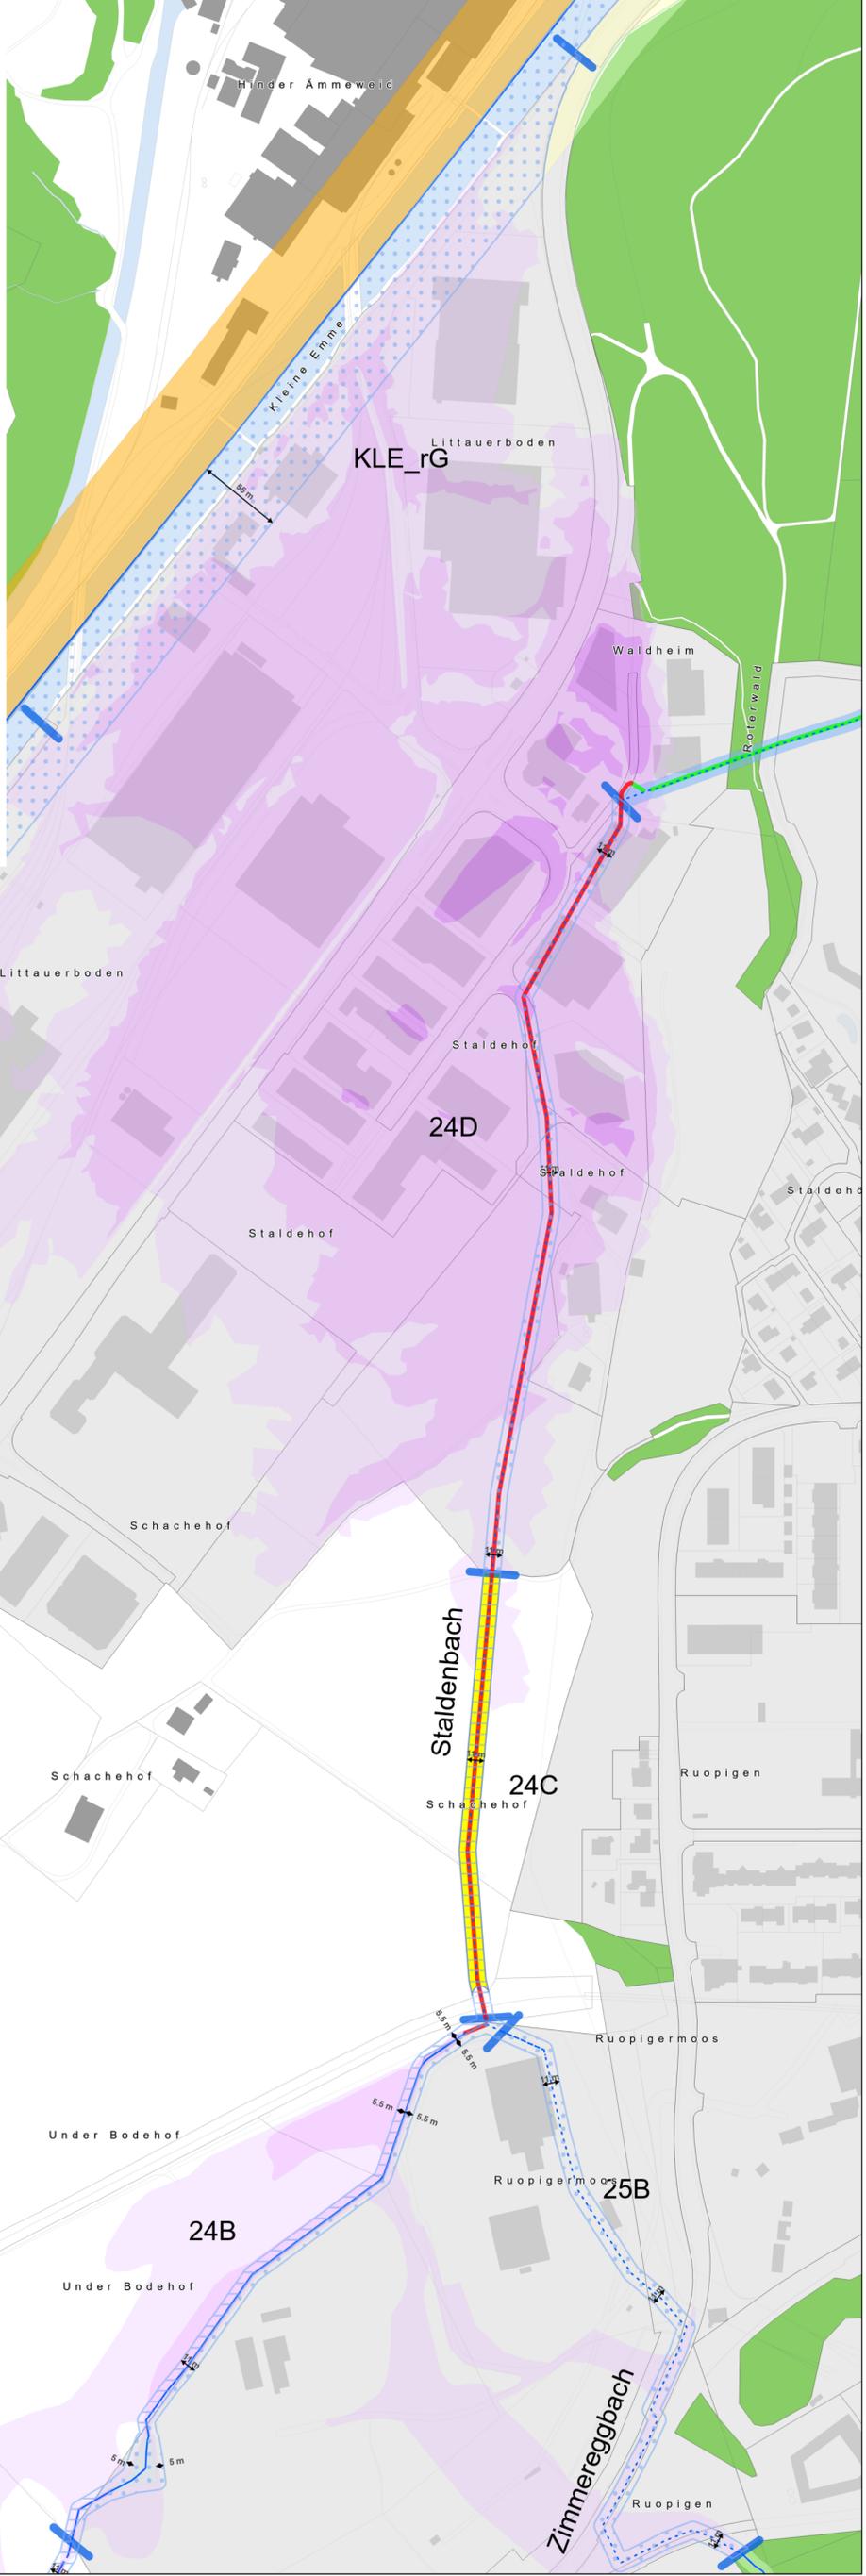


Gewässerraumplan 20 Littau Bahnhof

Öffentliche Auflage vom 24. Oktober bis 22. November 2022

Beschluss des Grossen Stadtrates von Luzern
Namens des Grossen Stadtrates
Der Ratspräsident

Vom Regierungsrat des Kantons Luzern im Sinne seines Entscheides Nr.
vom


Planproduktion
Stadt Luzern
Geoinformationszentrum
Industriestrasse 6
6005 Luzern
Erstellungsdatum: 12.10.2023

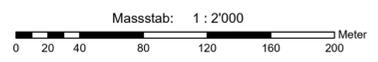

Die Stadtschreiberin

Datum

Unterschrift

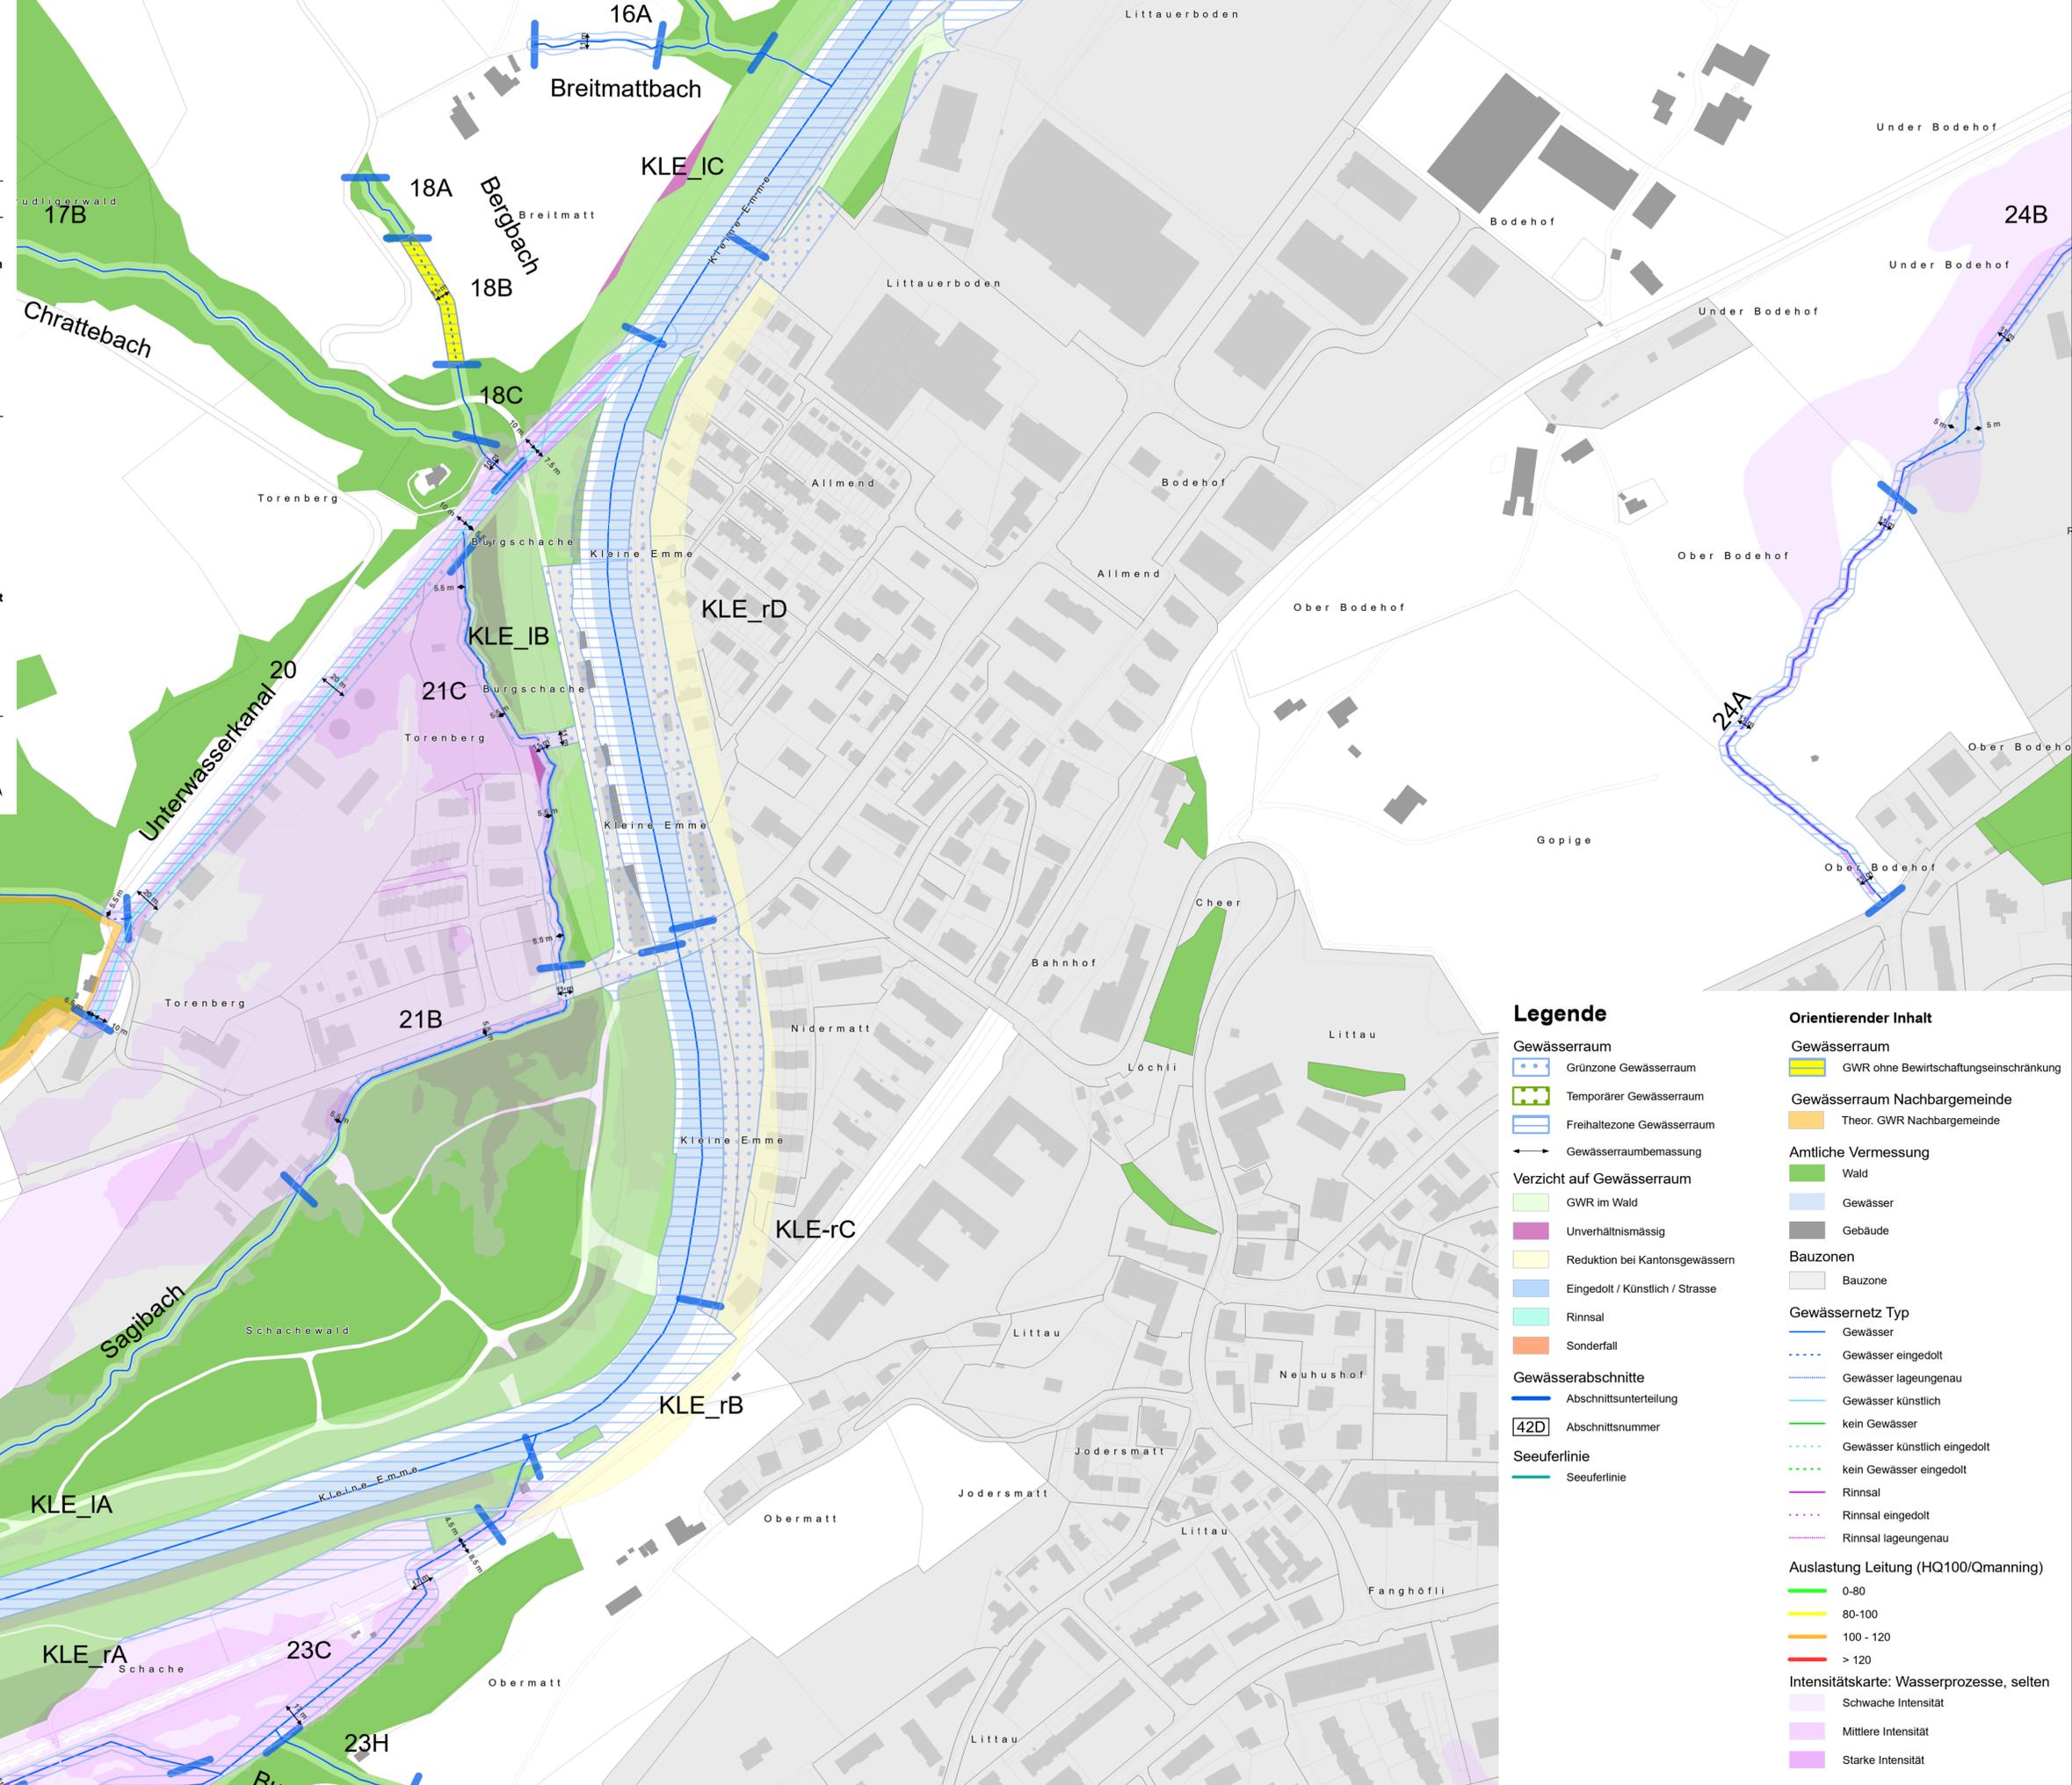

Legende

- Gewässerraum**
 - Grünzone Gewässerraum
 - Temporärer Gewässerraum
 - Freihaltezone Gewässerraum
 - Gewässerraumbemessung
- Verzicht auf Gewässerraum**
 - GWR im Wald
 - Unverhältnismässig
 - Reduktion bei Kantonsgewässern
 - Eingedolt / Künstlich / Strasse
 - Rinnsal
 - Sonderfall
- Gewässerabschnitte**
 - Abschnittunterteilung
 - Abschnittsnummer
- Seeuferlinie**
 - Seeuferlinie
- Orientierender Inhalt**
 - Gewässerraum**
 - GWR ohne Bewirtschaftungseinschränkung
 - Gewässerraum Nachbargemeinde**
 - Theor. GWR Nachbargemeinde
 - Amtliche Vermessung**
 - Wald
 - Gewässer
 - Gebäude
 - Bauzonen**
 - Bauzone
 - Gewässernetz Typ**
 - Gewässer
 - Gewässer eingedolt
 - Gewässer lageengenau
 - Gewässer künstlich
 - kein Gewässer
 - Gewässer Künstlich eingedolt
 - kein Gewässer eingedolt
 - Rinnsal
 - Rinnsal eingedolt
 - Rinnsal lageengenau
 - Auslastung Leitung (HQ100/Qmanning)**
 - 0-80
 - 80-100
 - 100 - 120
 - > 120
 - Intensitätskarte: Wasserprozesse, selten**
 - Schwache Intensität
 - Mittlere Intensität
 - Starke Intensität

Gewässerraumplan 21 Littauerberg Süd

Öffentliche Auflage vom 24. Oktober bis 22. November 2022

Beschluss des Grossen Stadtrates von Luzern
Namens des Grossen Stadtrates
Der Ratspräsident

Die Stadtschreiberin

Vom Regierungsrat des Kantons Luzern im Sinne seines Entscheides Nr.
vom

Datum


Unterschrift

Legende

- Gewässerraum**
- Grünzone Gewässerraum
 - Temporärer Gewässerraum
 - Freihaltezone Gewässerraum
 - Gewässerraumbemessung
- Verzicht auf Gewässerraum**
- GWR im Wald
 - Unverhältnismässig
 - Reduktion bei Kantonsgewässern
 - Eingedödt / Künstlich / Strasse
 - Rinnсал
 - Sonderfall
- Gewässerabschnitte**
- Abschnittunterteilung
 - Abschnittsnummer
- Seeuferlinie**
- Seeuferlinie

Orientierender Inhalt

- Gewässerraum**
- GWR ohne Bewirtschaftungseinschränkung
- Gewässerraum Nachbargemeinde**
- Theor. GWR Nachbargemeinde
- Amtliche Vermessung**
- Wald
 - Gewässer
 - Gebäude
- Bauzonen**
- Bauzone
- Gewässernetz Typ**
- Gewässer
 - Gewässer eingedödt
 - Gewässer lagegenau
 - Gewässer künstlich
 - kein Gewässer
 - Gewässer künstlich eingedödt
 - kein Gewässer eingedödt
 - Rinnсал
 - Rinnсал eingedödt
 - Rinnсал lagegenau
- Auslastung Leitung (HQ100/Qmanning)**
- 0-80
 - 80-100
 - 100-120
 - > 120
- Intensitätskarte: Wasserprozesse, selten**
- Schwache Intensität
 - Mittlere Intensität
 - Starke Intensität

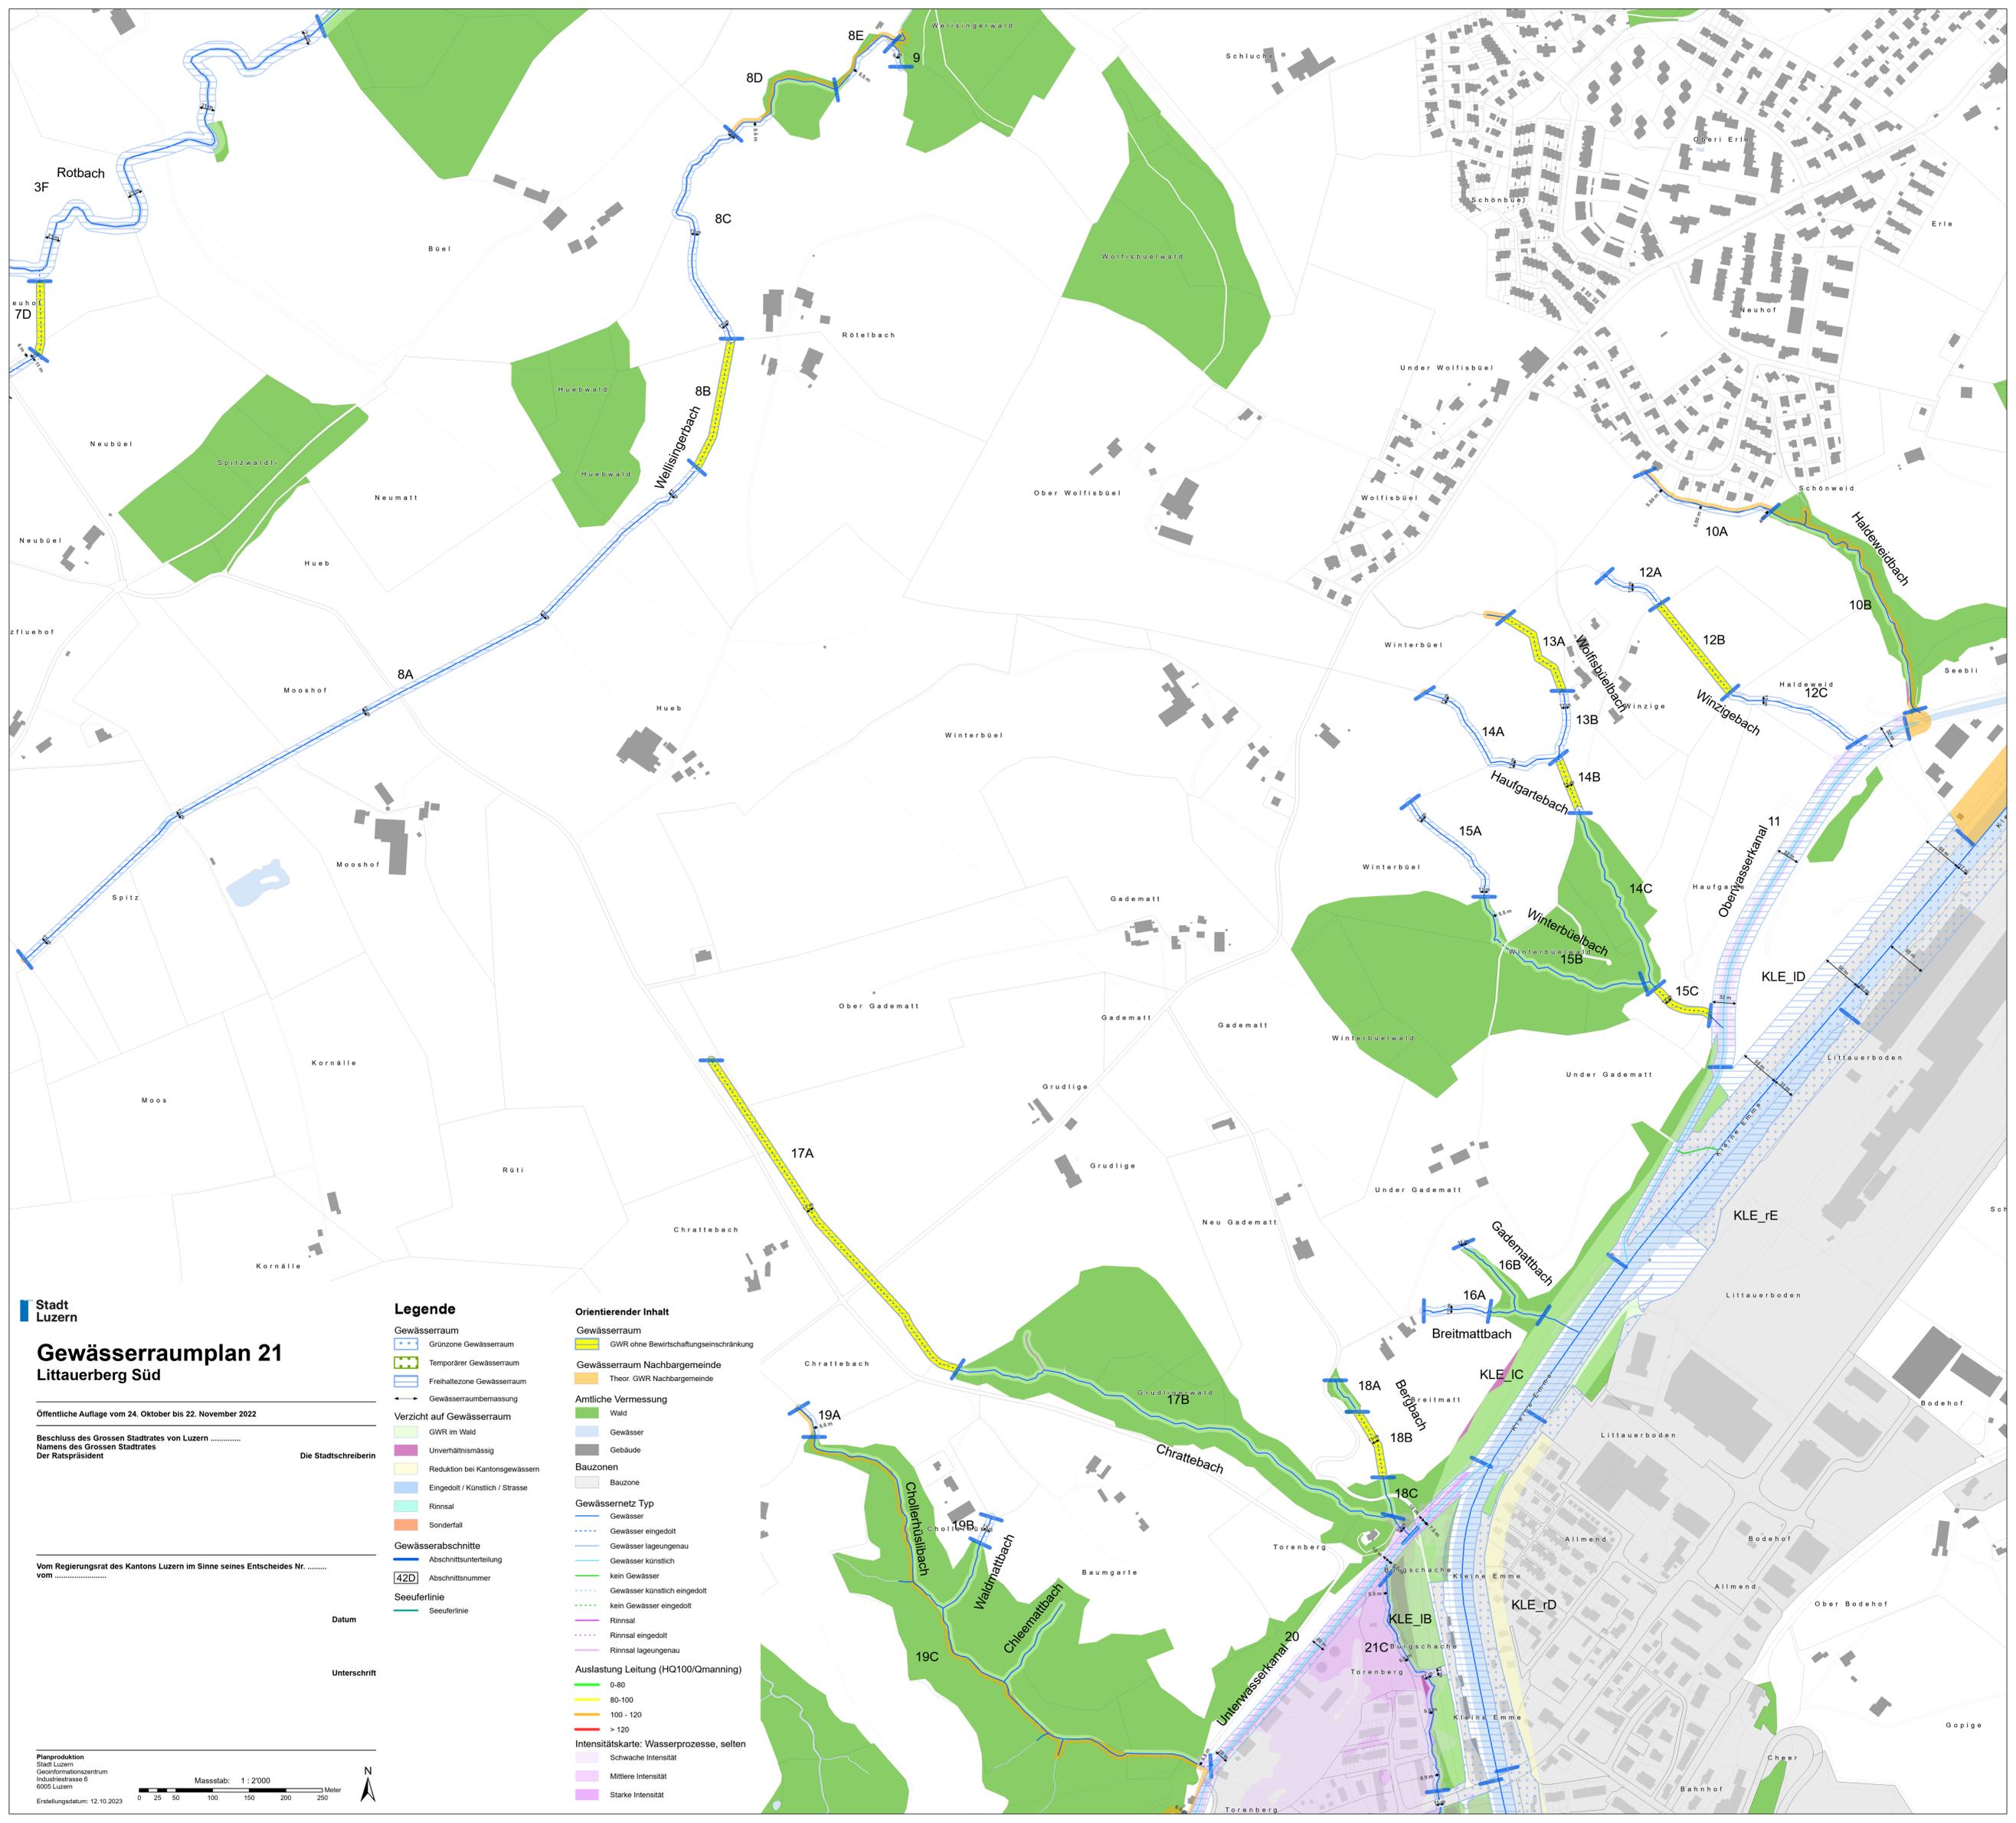

Gewässerraumplan 22 Littauerberg Nord

Öffentliche Auflage vom 24. Oktober bis 22. November 2022

Beschluss des Grossen Stadtrates von Luzern
Namens des Grossen Stadtrates
Der Ratspräsident

Die Stadtschreiberin

Vom Regierungsrat des Kantons Luzern im Sinne seines Entscheides Nr.
vom

Datum

Unterschrift

Planproduktion
Stadt Luzern
Geoinformationszentrum
Industriestrasse 6
6005 Luzern
Erstellungsdatum: 12.10.2023

Massstab: 1:2'000

0 25 50 100 150 200 250 Meter

N

Legende

Gewässerraum

- Grünzone Gewässerraum
- Temporärer Gewässerraum
- Freihaltezone Gewässerraum
- Gewässerraumbemessung

Verzicht auf Gewässerraum

- GWR im Wald
- Unverhältnismässig
- Reduktion bei Kantonsgewässern
- Eingedolt / Künstlich / Strasse
- Rinnsal
- Sonderfall

Gewässerabschnitte

- Abschnittunterteilung
- 42D Abschnittsnummer

Seeuferlinie

- Seeuferlinie

Orientierender Inhalt

Gewässerraum

- GWR ohne Bewirtschaftungseinschränkung
- Theor. GWR Nachbargemeinde

Amtliche Vermessung

- Wald
- Gewässer
- Gebäude
- Bauzone

Bauzonen

- Bauzone

Gewässernetz Typ

- Gewässer
- Gewässer eingedolt
- Gewässer lagegenau
- Gewässer künstlich
- kein Gewässer
- Gewässer künstlich eingedolt
- kein Gewässer eingedolt
- Rinnsal
- Rinnsal eingedolt
- Rinnsal lagegenau

Auslastung Leitung (HQ100/Qmanning)

- 0-80
- 80-100
- 100-120
- > 120

Intensitätskarte: Wasserprozesse, selten

- Schwache Intensität
- Mittlere Intensität
- Starke Intensität

