



Typ RN 15 Granit, Fase 3 / 10 cm

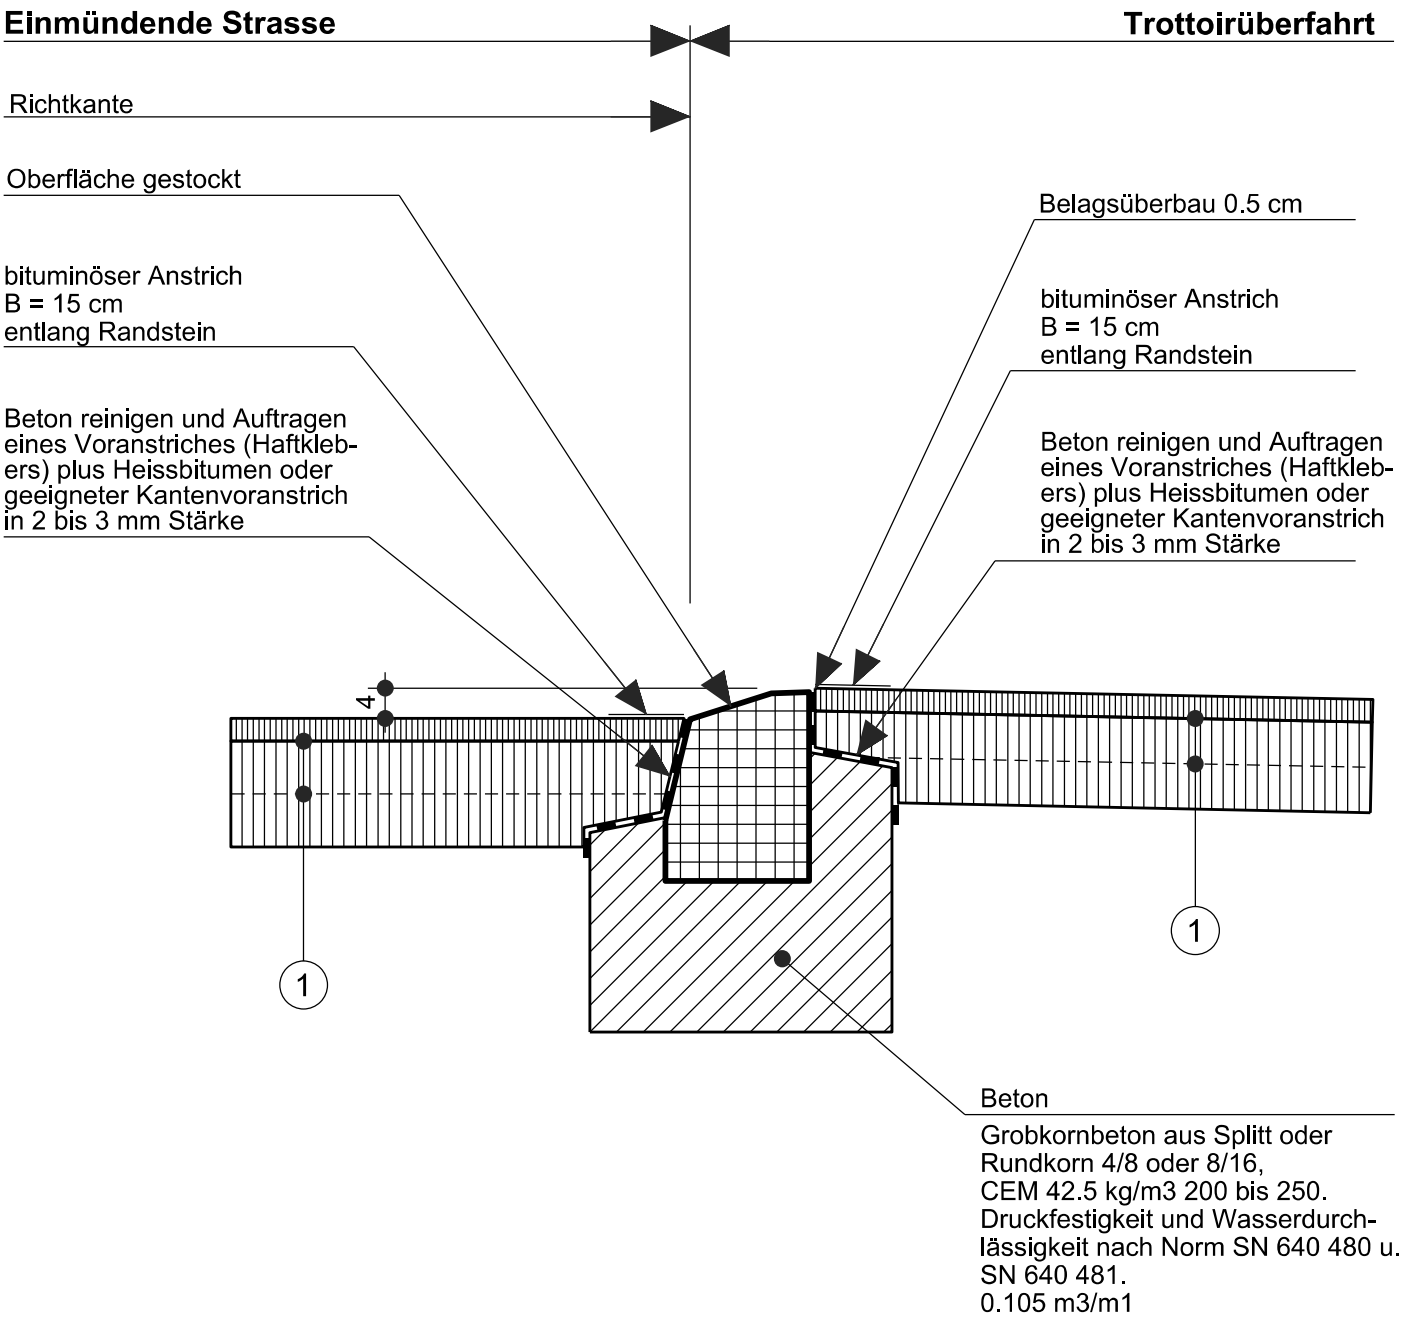

Typ RN 25/26 Granit

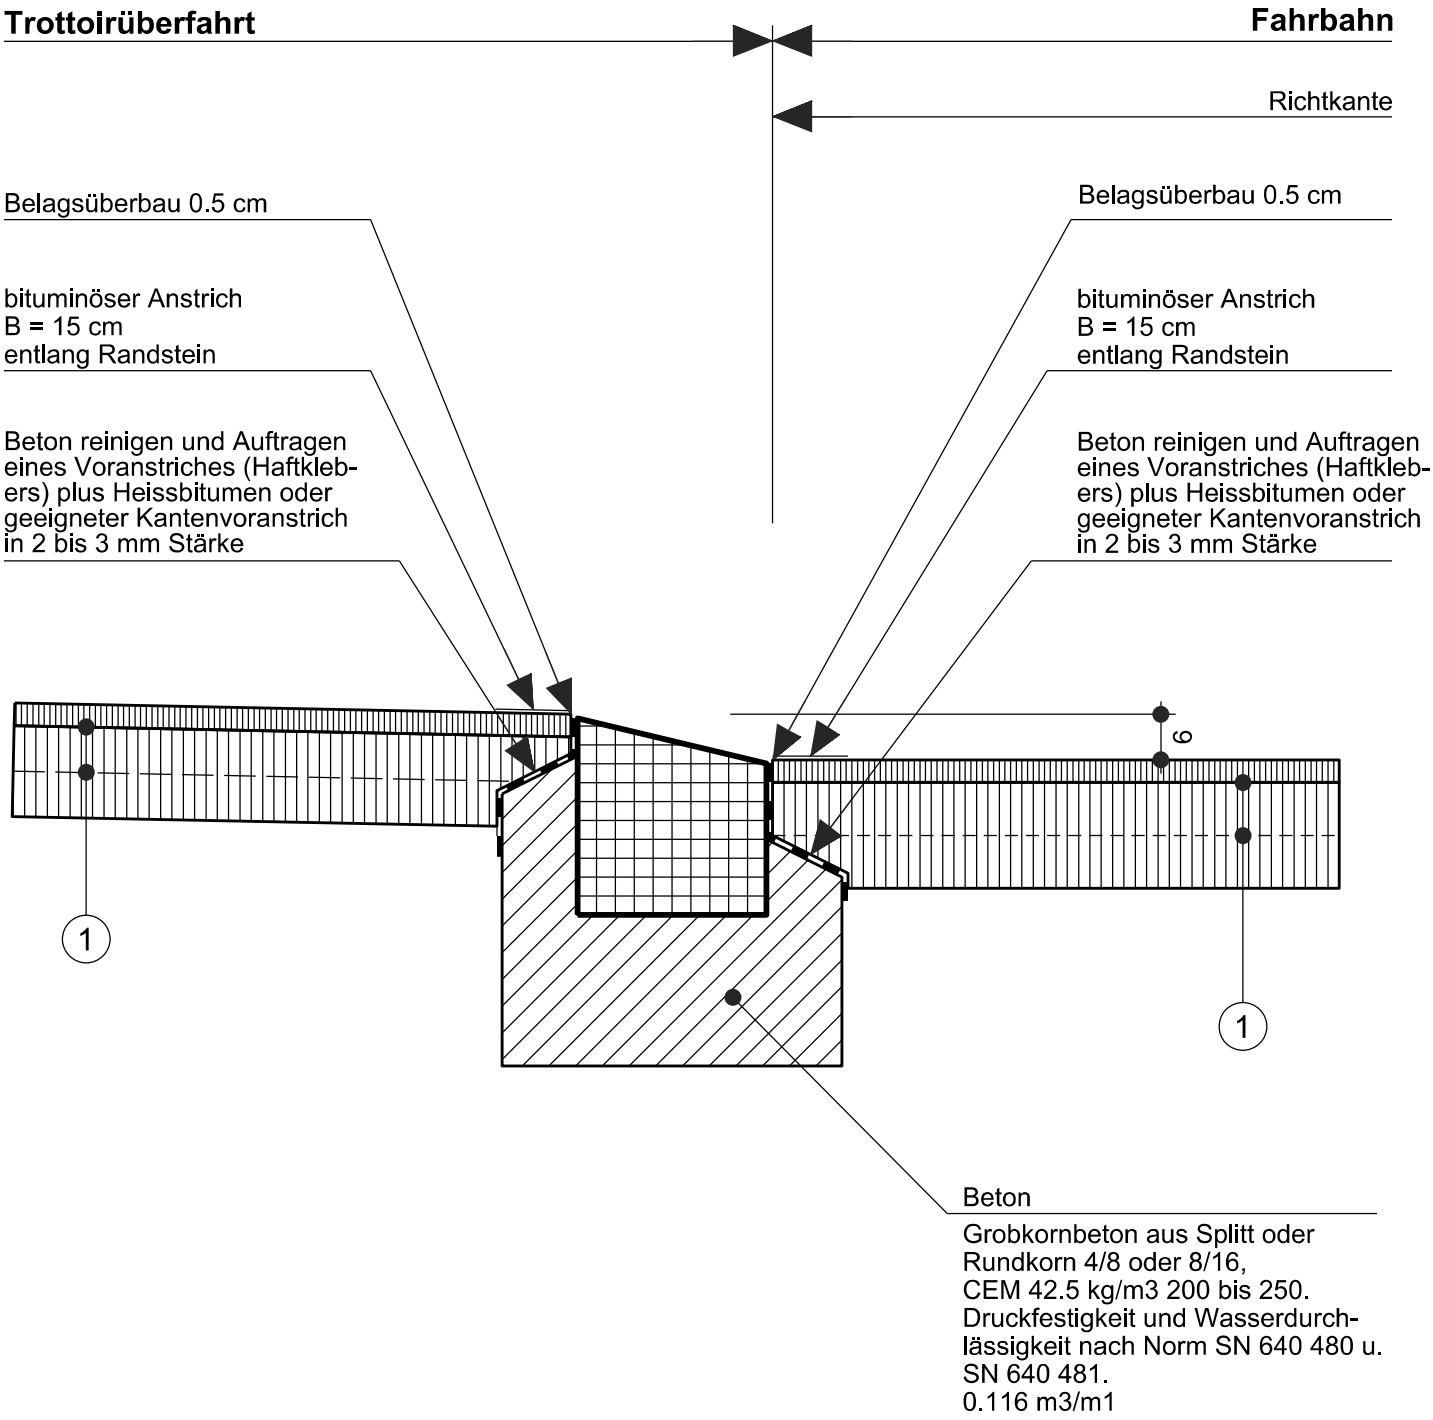

Fundation und Belag:

Gemäss Normal TBA Nr. 1 - 201
➤ Trottoir - Gehweg verstärkt

① Haftkleber zwischen den Schichten
Dosierung: 250 - 300 g/m²

2 000 Abschlüsse, Pflästerungen und Rampen 200 Randabschlüsse	Normal Nr.
	2 - 201 A
RANDABSCHLÜSSE Trottoirüberfahrt Typ 1	Ausgabe
	01.01.2024