



Rampe gemäss Normal TBA Nr. 2 - 401

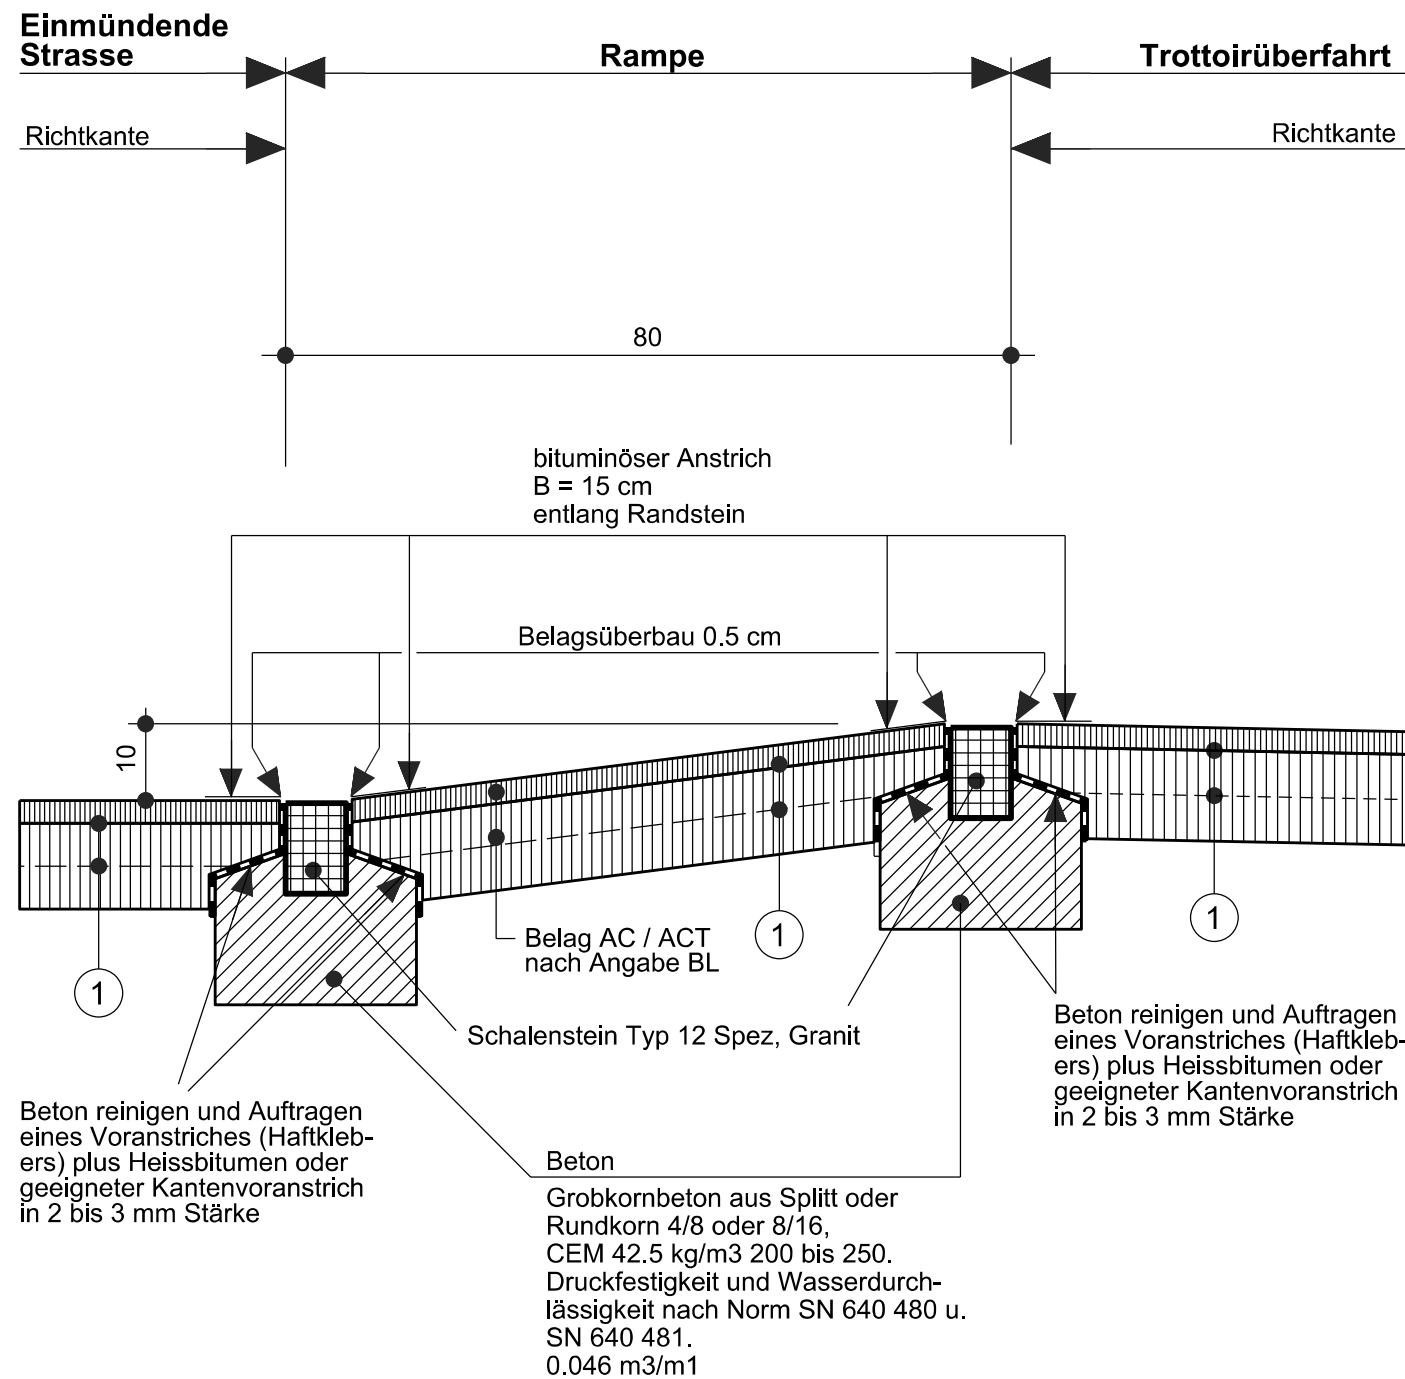

Typ RN 25/26 Granit

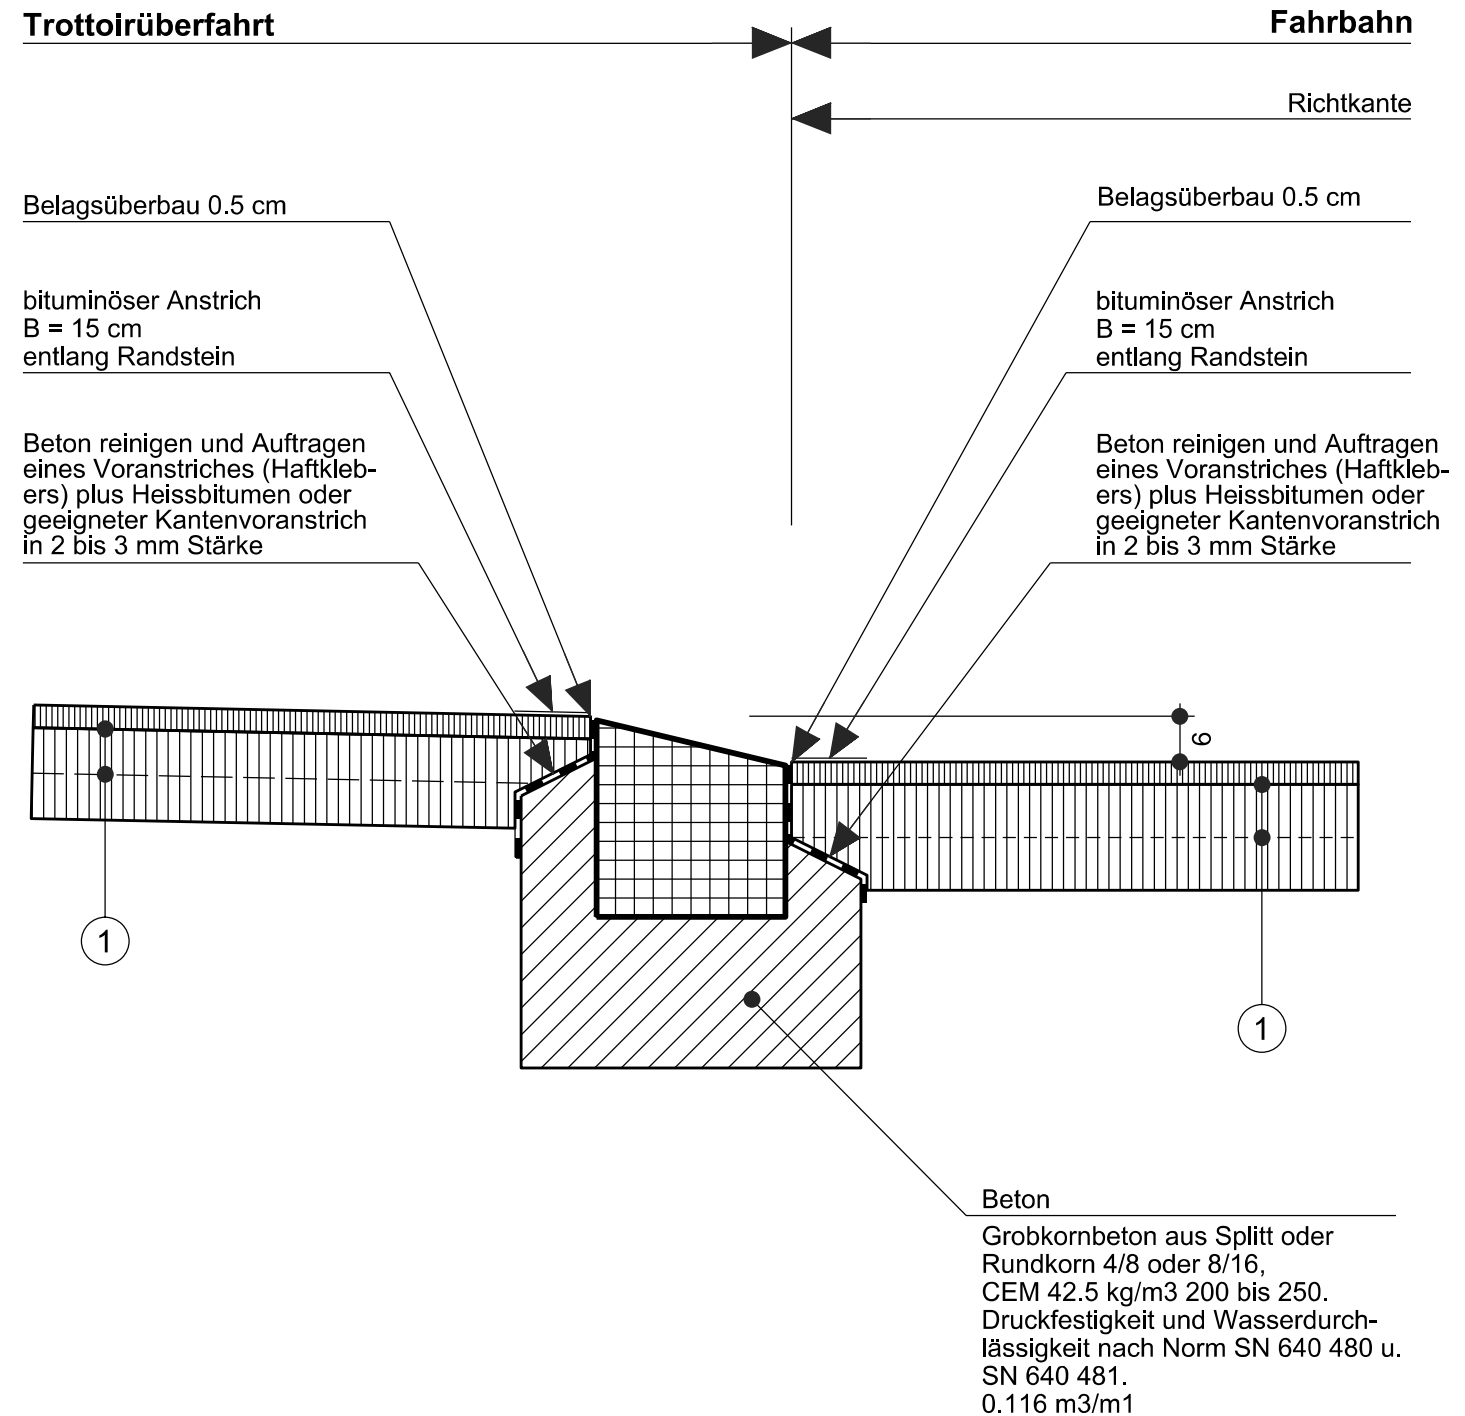

2 000 Abschlüsse, Pflästerungen und Rampen 200 Randabschlüsse	Normal Nr.
RANDABSCHLÜSSE Trottoirüberfahrt Typ 3 Rampe	2 - 201 C
	Ausgabe
	01.01.2024

Fundation und Belag:
Gemäss Normal TBA Nr. 1 - 201
➤ Trottoir - Gehweg verstärkt

① Haftkleber zwischen den Schichten
Dosierung: 250 - 300 g/m²