Stadt Luzern
Tiefbauamt

ewl

Objekt	**Gesamtprojekt Unterlachen**
Abschnitt	Kellerstrasse, Teil Nord
	Strassenbau **Situation 1:200**
Bearbeitungsstufe	Vorprojekt
Projektverfasser	IG Futuro Underlache

B+S AG
Industriestrasse 6
CH-6005 Luzern | +41 41 368 07 77
www.bs-ing.ch
INGENIEURE UND PLANER

appert zeahlen partner
Appert Zeahlen Partner AG
Landschaftsarchitekten BSLA
Zugerstrasse 4, CH-6330 Cham
Tel. +41 41 784 37 00
info@appert-zeahlen.ch

IUB Engineering
IUB Engineering AG
Obergrundstrasse 50 Postfach CH-6003 Luzern
Tel. +41 41 444 27 401 info@iub-eng.ch

Plan - Nr.	Index
31.0198.01 - 31.112	A

Datum / Gezeichnet	Änderungen	Format	TBA Plan - Nr.
10.03.2023 / Blf	A / 15.03.2023 / Blf	1260 x 450 mm	
Kontrolliert : 10.03.2023 / Frc			Dateiname o-s-s-e-2E3t

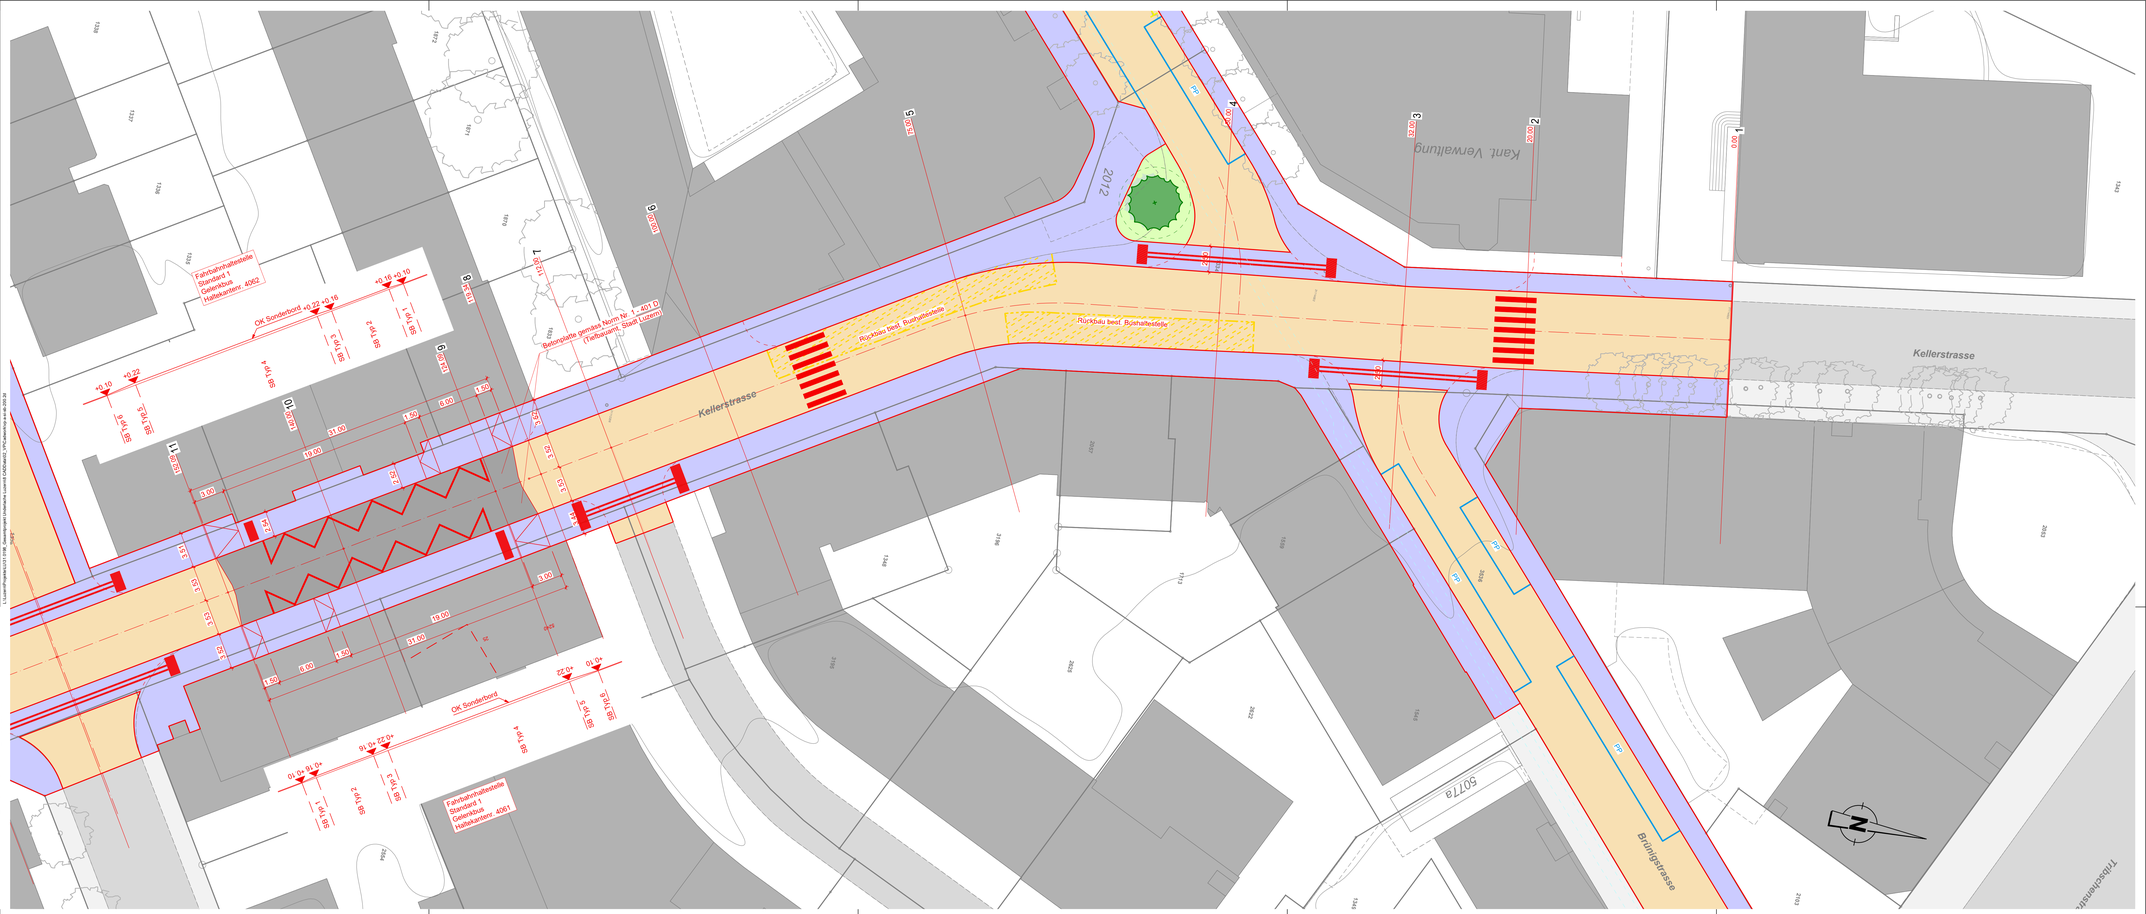

Legende Strassenbau

Bestehend	Projekt
	Projekt
	Drittprojekte
	Gebäude
	Strasse (Asphalt)
	Trottoir / Gehweg (Asphalt)
	Bankett / Rabatte / Grünfläche
	Plattenbelag
	Abbruch

Fahrbahn Belagsaufbau:
AC 8 H PmB Typ E 45/80-65, d=30mm
AC B 22 H PmB Typ E 45/80-65, d=70mm
AC T 22 S B 50/70, d=70mm

Trottoirüberfahrten Belagsaufbau:
AC 8 H PmB Typ E 45/80-65, d=30mm
AC B 22 H PmB Typ E 45/80-65, d=70mm
AC T 22 S B 50/70, d=70mm

Trottoir Belagsaufbau:
AC 8 N B 70/100, d=30mm
AC T 22 N B 70/100, d=60mm