Legende:

bestehend

- Gebäude / Kunstbauten
- Fahrbahn
- Trottior / Gehweg
- befestigte Fläche
- Grünfläche
- Einzelbaum

Drittprojekt

- Gebäude / Kunstbauten
- Fahrbahn / Gehweg
- Grünfläche

Legende Signalisation / Markierung

6.03 (15) 1/1

- Abstand (Lücke) [m]
- Markierung (Strich) [m]
- Linienbreite [cm]
- SSV-Nr.

Markierung neu

Markierung demarkieren

bestehende Markierung

Signal grau — bestehendes Signal

Signal farbig — SSV-Nr. — neues Signal (inkl. Signalmast)

Signal grau — bestehendes Signal entfernen

Signal farbig — SSV-Nr. — neues Signal an best. Masten / Kandelaber

Signal grau — bestehendes Signal versetzen

Stadt Luzern

Objekt	**Begegnungszone Libellenstrasse**
Abschnitt	Libellenstrasse 23a & 25
	Situation 1:200
Bearbeitungsstufe	Ausführungsprojekt
Projektverfasser	B+S AG, Industriestrasse 6, CH-6005 Luzern | +41 41 368 07 77, www.bs-ing.ch

Datum / Gezeichnet	Änderungen	Format	Plan - Nr.	Index
			31.0303.04 - 001	
13.12.2023 / Tri		840 x 594 mm	TBA Plan - Nr.	
			2022-10266-001	
Kontrolliert : 13.12.2023 / UI			Dateiname	
			ap-a-si-sig-200.2d	

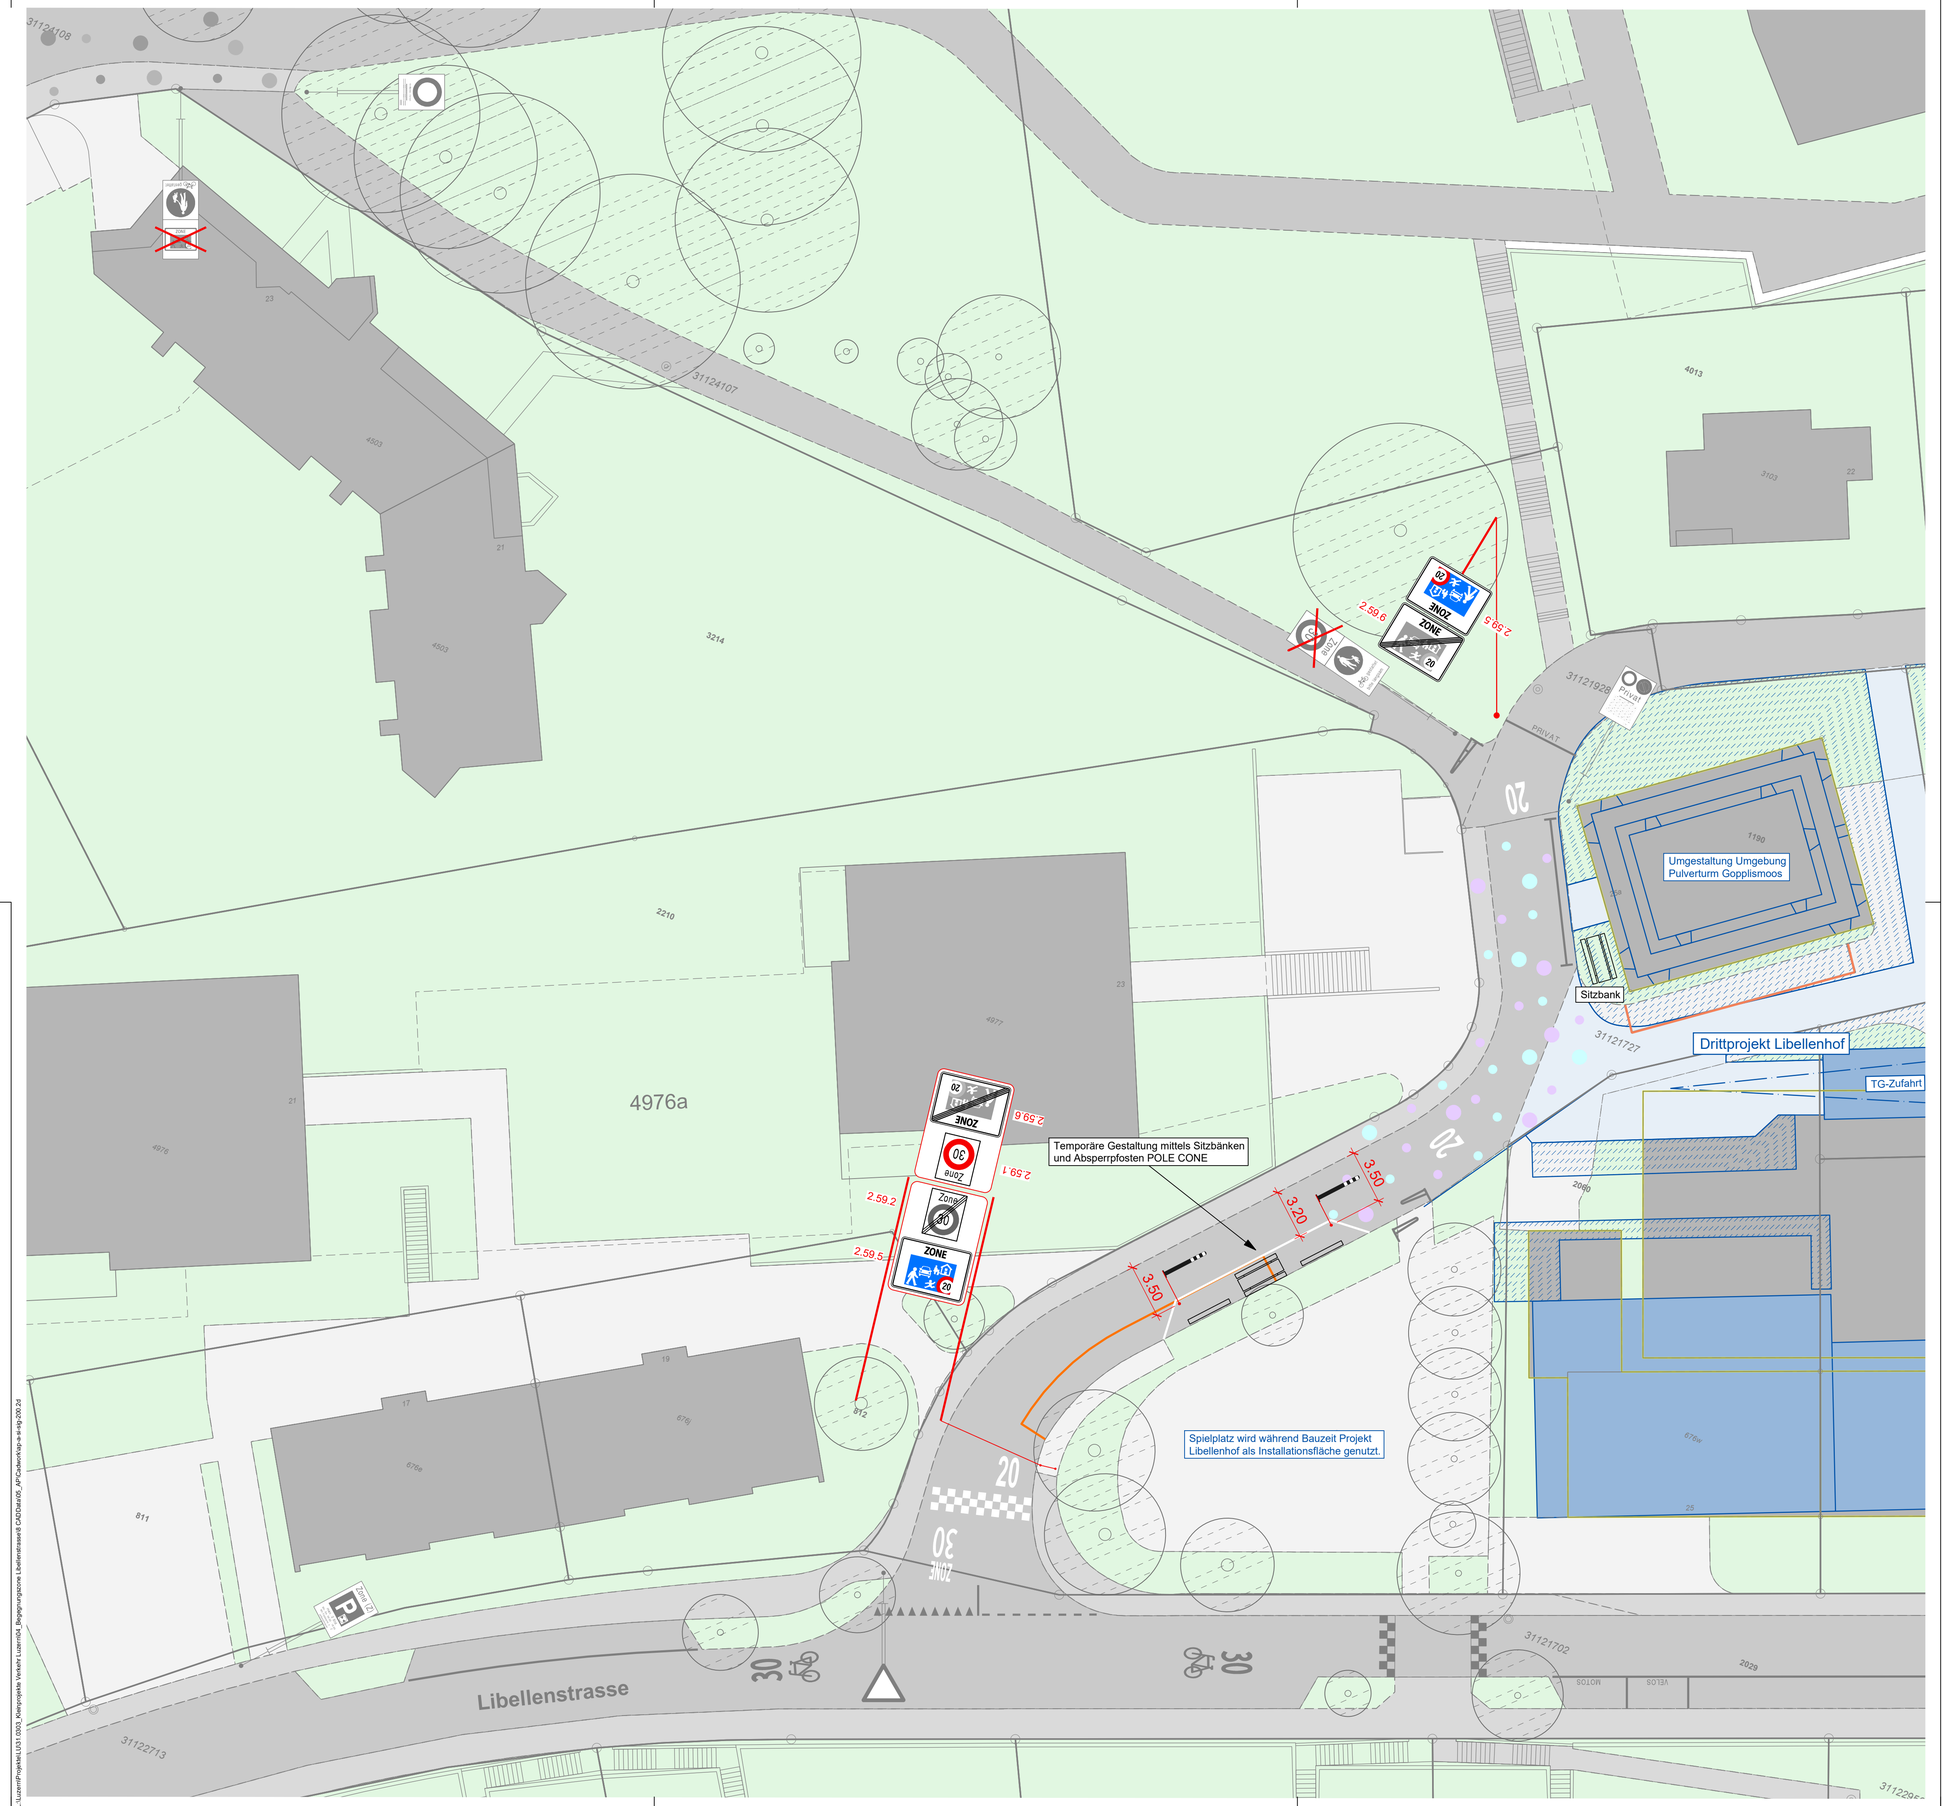

L:\Luzern\Projekte\LU311003_Kleinprojekte Verkehr Luzern\04_Begegnungszone Libellenstrasse\B CAD\Data\05_ÄPCs\dwn\ap-a-si-sig-200.2d