


# Gesamtprojekt St. Anna - Bellerivehöhe - Schösslihalde

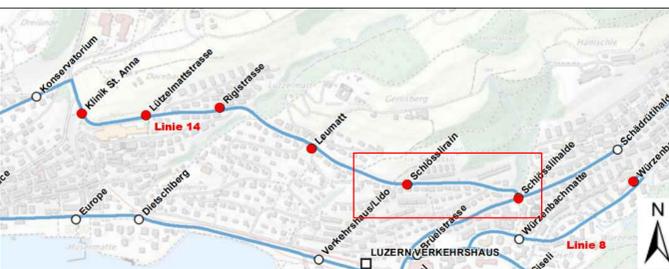

**Stadt Luzern**

Tiefbauamt  
Industriestrasse 6  
6005 Luzern

**Verfasser**  
**GEOZUG INGENIEURE**

Version	Datum	Name	Visum	Bemerkungen	Format	Plan -Nummer
0	29.02.2024	Aaron Baumberger	baaa		30 / 147	31-1301
A						
B						
C						
D						

## Legende

**Bestehend:**

- Bankett
- Fahrbahn
- Bankett
- Rad- / Gehweg
- Grünfläche

**Projekt:**

- Signalisation
- Signalisation demontieren
- Kandelaber


## Legende Strassenmarkierung:

Bezeichnung	Farbe und Teilung (m)	Strichbreite
Sicherheitslinie (6.01)	weiss	15 cm
Leitlinie (6.03)	weiss: 3/6	15 cm
Radstreifenlinie (6.09)	gelb: 3/3	15 cm
Ununterbrochene Längslinie (6.12)	weiss	15 cm
Fussgängerstreifen (6.17)	gelb	50 cm
Zickzacklinie (6.21)	gelb	15 cm

## Legende Sichtweiten

**Bestehend:**

- Anhaltesichtweite (Fussgänger)

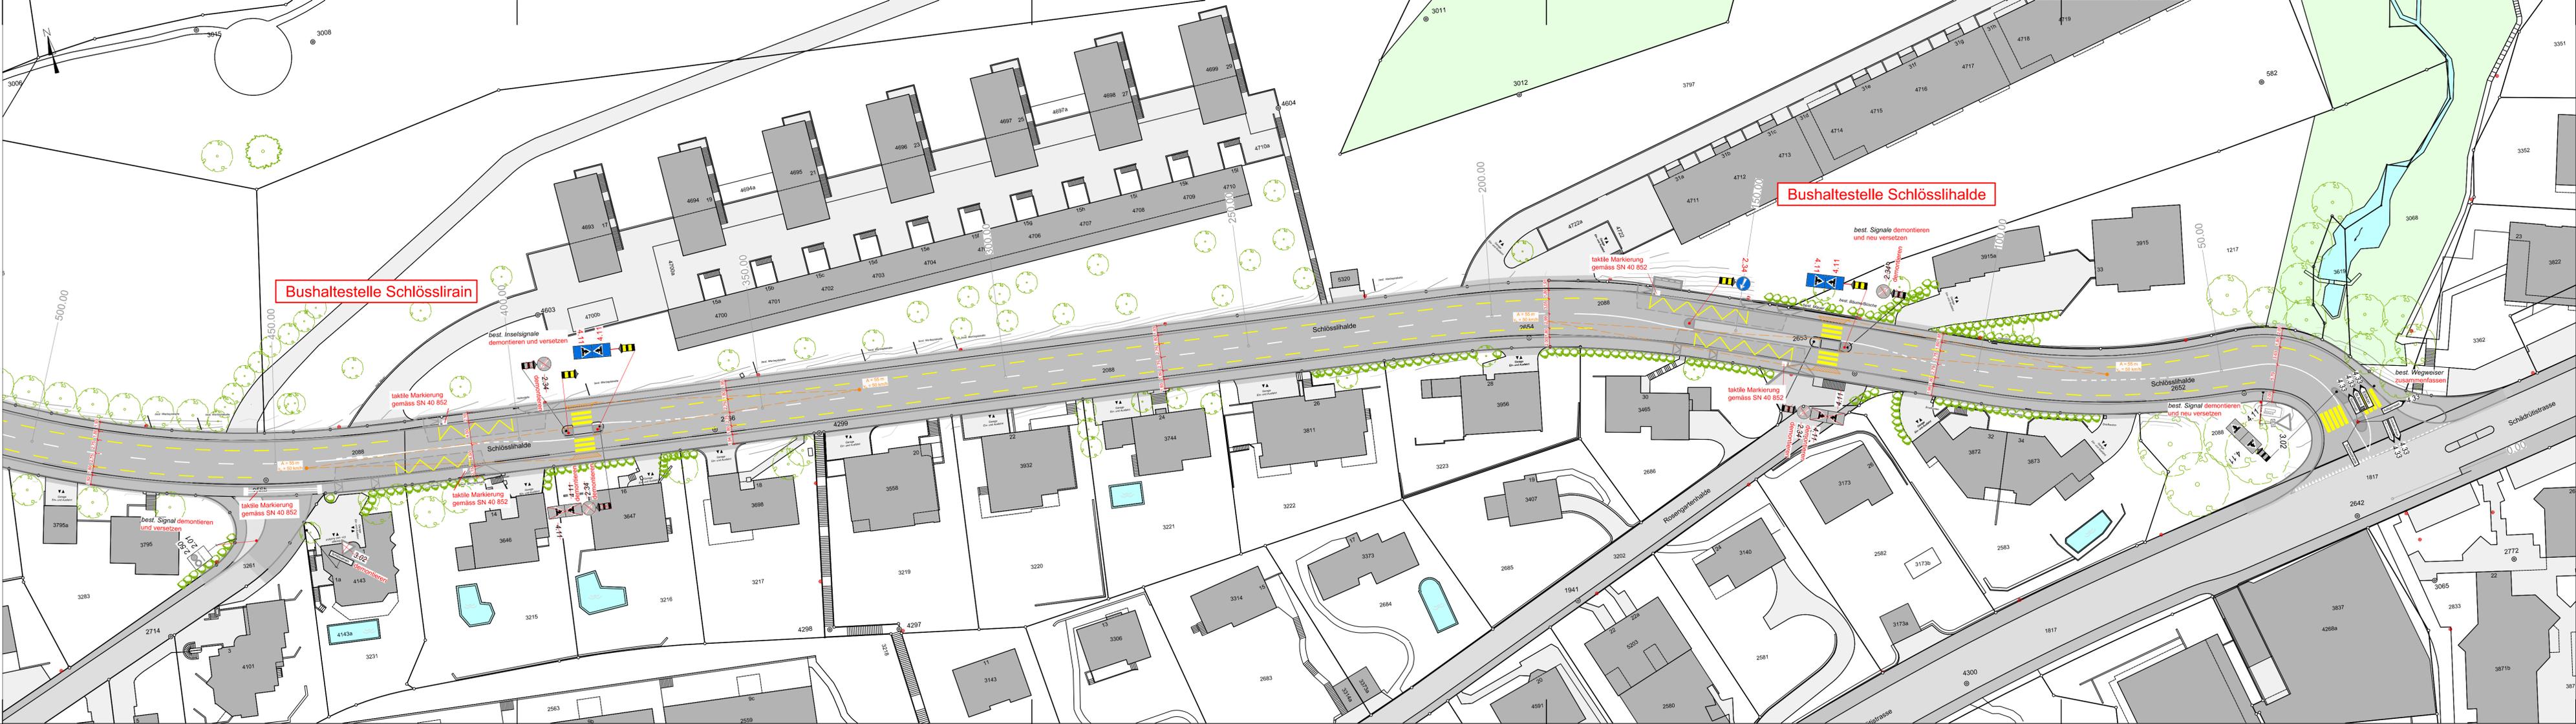

**Bushaltestelle Schösslihalde**

**Bushaltestelle Schösslihalde 2652**