

Stadt Luzern

ewl

Werkleitungen Geissmattstrasse Luzern

Quersprofile 1:100

Strassenprojekt + Kotierung

Bauprojekt

Dat. : 08.05.2025

Gr. : 30 / 105

Gez. : kafa

Kontr. : mara

Projekt Nr.

E-25-00206-000


Plan Nr.

204

Gruner AG

Maihofstrasse 1, CH-6004 Luzern, T +41 41 748 28 50, luzern@gruner.ch, www.gruner.ch

gruner

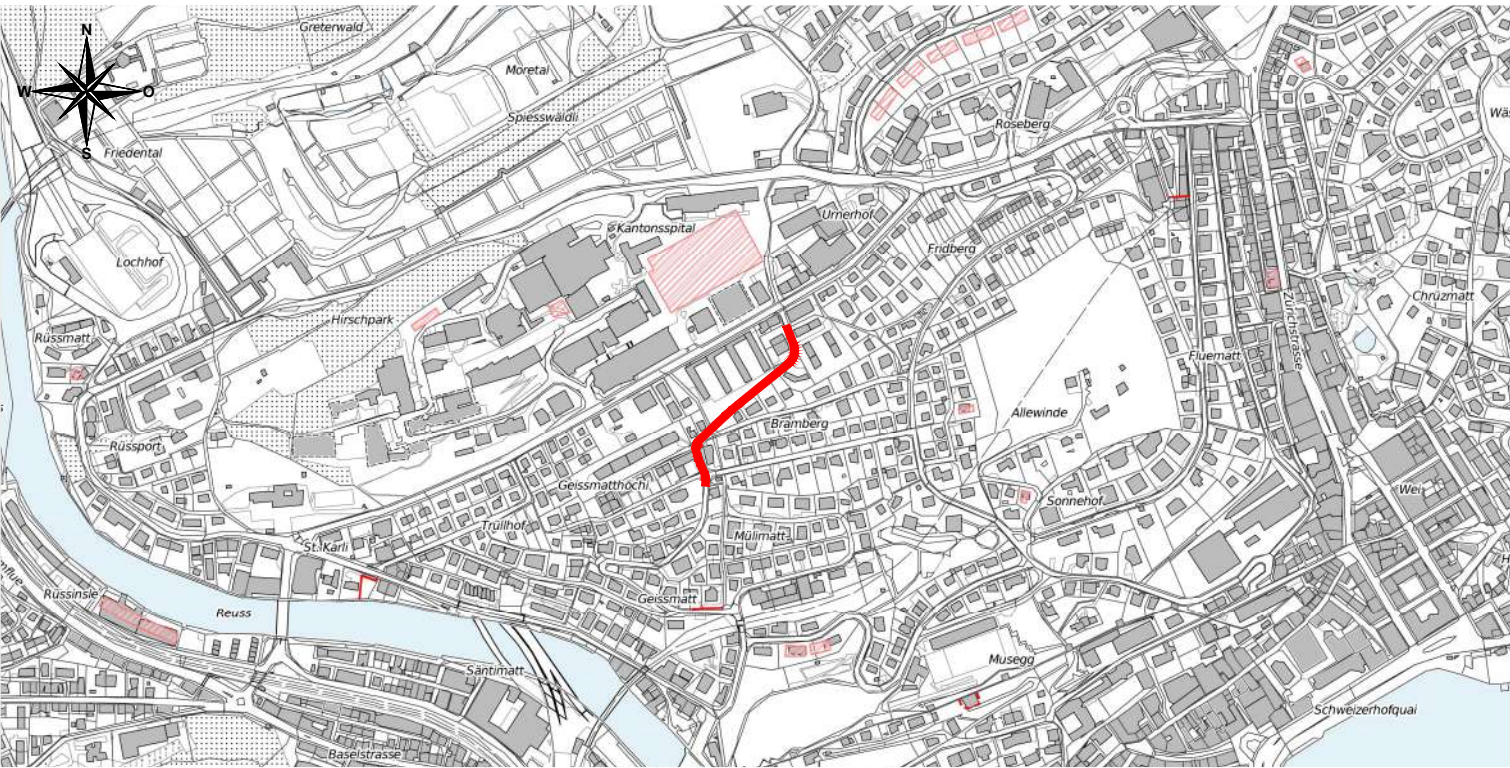

ÄNDERUNGEN / ERGÄNZUNGEN				
Datum	Index	Gez.	Kontr.	Änderungen / Ergänzungen

