Gesamtprojekt St.Anna - Bellerivehöhe - Schlösslihalde

Stadt Luzern

Tiefbauamt
Industriestrasse 6
6005 Luzern

Bearbeitungsstufe:	**Phase 32 Bauprojekt**
Gesamtprojekt von Adligenswilerstrasse **bis** Schlösslihalde	

Übersicht Signalisation und Markierungsplan 1:500 Teil 1

Aktuelleste Version vom:	17.01.2025
Dokumenten Nummer:	39.09.0045.2 - 1301

Verfasser

GEOZUG INGENIEURE
GEOMATIK · LANDVERMESSUNG · GEOSCHWEIZGIS
Ecke Hofstrasse 16, 6300 Zug, Tel. 041 728 30 30
info@geozug.ch, www.geozug.ch

Version	Verfasser Datum	Verfasser Name	Visum	Bemerkungen	Format	Plan -Nummer Verfasser
0	17.01.25	Anna Becic	beam		30 / 147	32-1301
A						
B						
C						
D						

Legende

Bestehend: | Projekt:

- Bankett
- Fahrbahn
- Bankett
- Rad- / Gehweg
- Grünfläche
- 4.11 — Signalisation
- 4.11 — Signalisation demontieren
- Kandelaber

Legende Strassenmarkierung:

Bezeichnung	Farbe und Teilung (m)	Strichbreite
Sicherheitslinie (6.01)	weiss	15 cm
Leitlinie (6.03)	weiss: 3/6	15 cm
Radstreifenlinie (6.09)	gelb: 3/3	15 cm
Urnurlieferschiene	weiss	15 cm
Längslinie (6.12)	weiss	15 cm
Führungslinie (6.16)	weiss: 0.5/0.5	15 cm
Führungslinie (6.16)	weiss: 1/2	15 cm
Fussgängerstreifen (6.17)	gelb	50 cm
Zickzacklinie (6.21)	gelb	15 cm

Legende Sichtweiten

Bestehend: | Projekt:
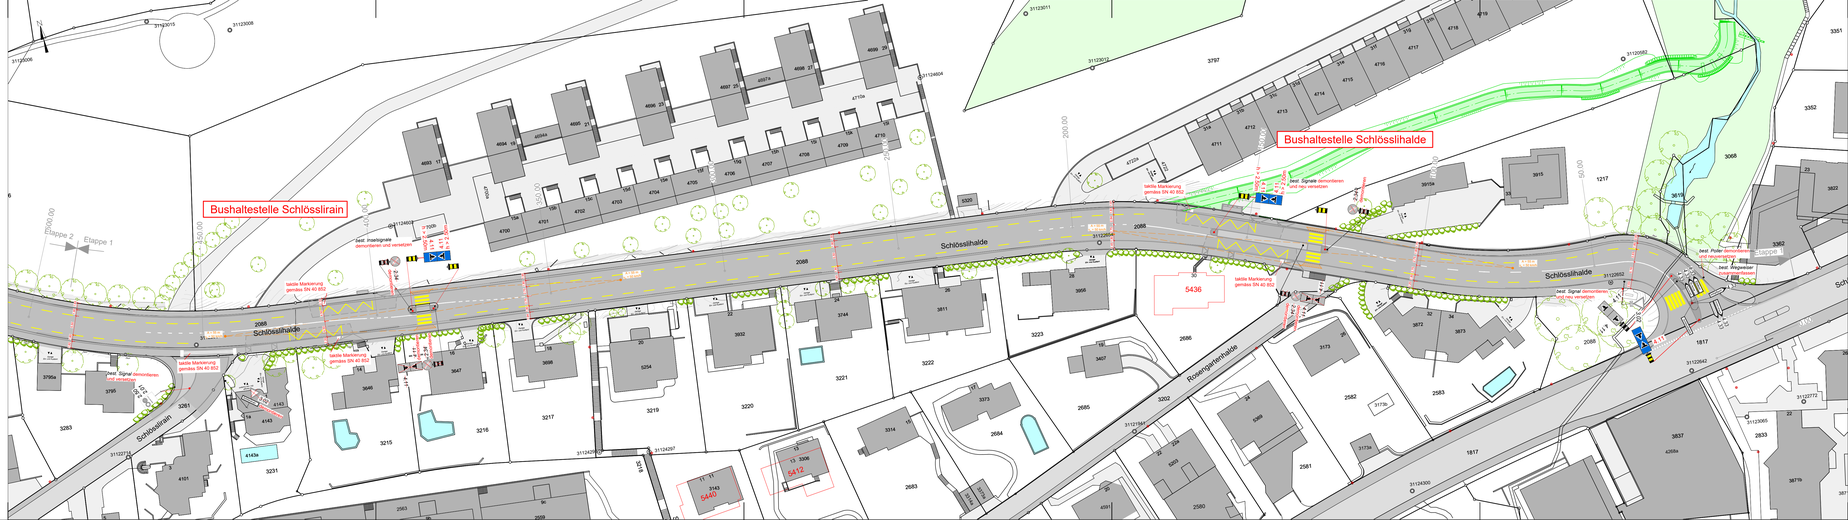
- Anhaltesichtweite (Fussgänger)