

**Gesamtprojekt St. Anna - Bellerivehöhe - Schösslihalde**



**Stadt Luzern**  
 Tiefbauamt  
 Industriestrasse 6  
 6005 Luzern

Bearbeitungsstufe: **Phase 32 Bauprojekt**  
 Gesamtprojekt von Adigenswilerstrasse bis Schösslihalde  
**Übersicht Signalisation und Markierungsplan 1:500**  
**Teil 3**  
 Aktuellste Version vom: 28.06.2024  
 Dokumenten Nummer: 39.09.0045.2 - 38

Verfasser: **GEÖZUG INGENIEURE**

Version	Verfasser	Datum	Name	Vision	Bemerkungen	Format	Plan-Nummer
0	28.06.24	Anna Becic	beam			45 / 168	32-1303
A							
B							
C							
D							

**Legende**

Bestehend: Projekt:

	Bankett
	Fahrbahn
	Rad- / Gehweg
	Grünfläche

Signalisation

Signalisation demonstrieren

Kandelaber


**Legende Strassenmarkierung:**

Bezeichnung	Farbe und Teilung (m)	Strichbreite
Sicherheitslinie (6.01)	weiss	15 cm
Radstreifenlinie (6.09)	gelb, 3/3	15 cm
Ununterbrochene Längslinie (6.12)	weiss	15 cm
Wartelinie (6.13)	weiss	15 cm
Führungslinie (6.16)	weiss, 0.5/0.5	15 cm
Fussgängerstreifen (6.17)	gelb	50 cm
Zickzacklinie (6.21)	gelb	15 cm

**Legende Sichtweiten**

Bestehend: Projekt:

Anhaltesichtweite (Fussgänger)

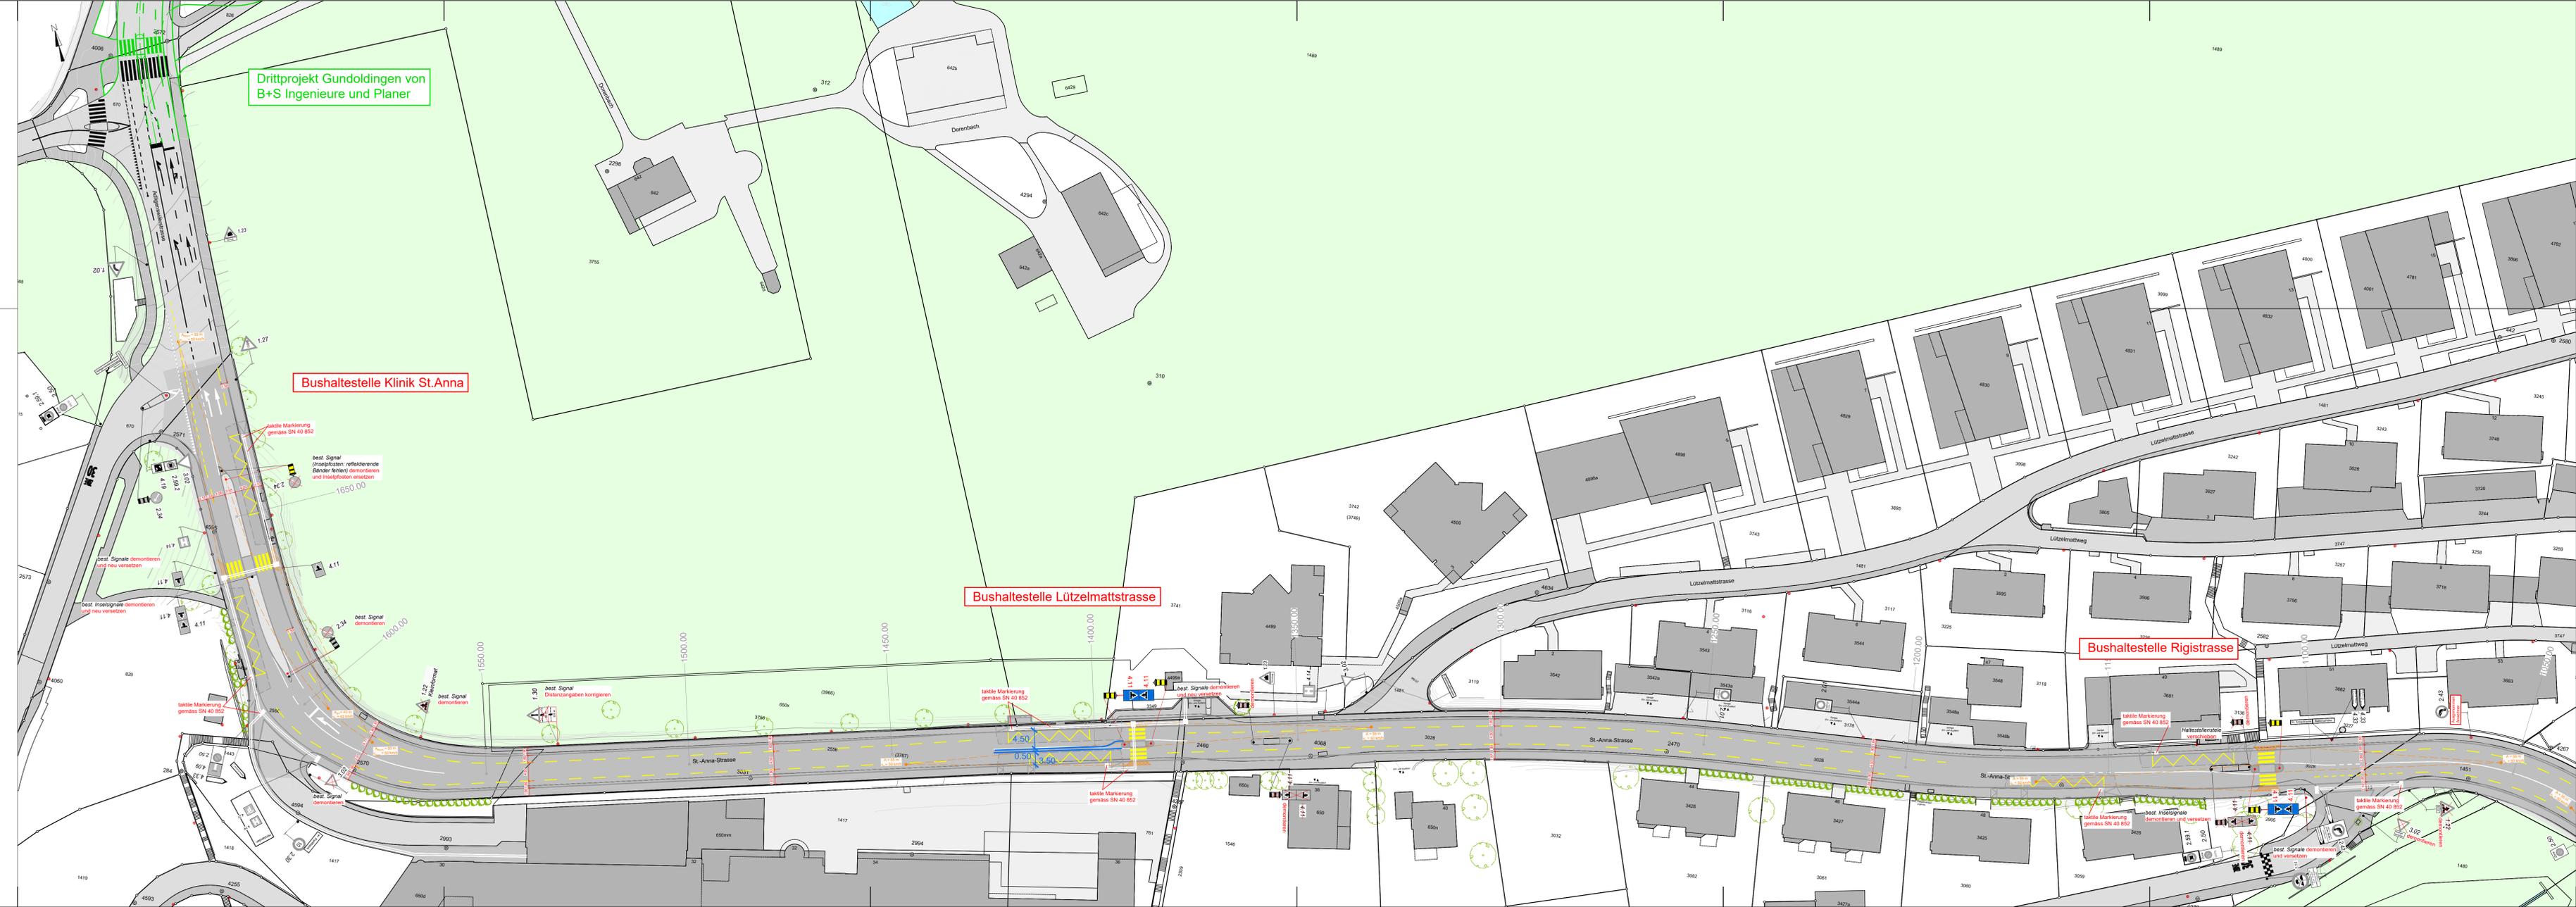

Drittprojekt Gundoldingen von B+S Ingenieure und Planer

Bushaltestelle Klinik St. Anna

Bushaltestelle Lützelmatthstrasse

Bushaltestelle Rigistrasse