

Gesamtprojekt St. Anna - Bellerivehöhe - Schlösslihalde



Tiefbauamt
Industriestrasse 6
6005 Luzern

Bearbeitungsstufe: **Phase 32 Bauphase**

Gesamtprojekt von Adligenswilerstrasse bis Schlösslihalde

Normalprofile 1:50

Teil 3

Aktuellste Version vom: 26.08.2024

Dokumenten nummer:	39.09.0045.2 - 68
--------------------	-------------------


Verfasse

**GEOZUG
INGENIEURE**

INGENIEURE AG, AM RONDACH 1, 6024 HEIDISRIEDEN
T. +41 (0) 768 98 98, FAX +41 (0) 768 98 99
GEORG CH. NIMMIGER CH.

Version	Verfasser			Bemerkungen	Format	Plan -Nummer Verfasser
	Datum	Name	Visum			
0	26.08.24	Aaron Baumberger	Baaa		30 / 105	32-4103
A						
B						
C						
D						

Normalprofil 4-4 (1:50)
km 1227.50

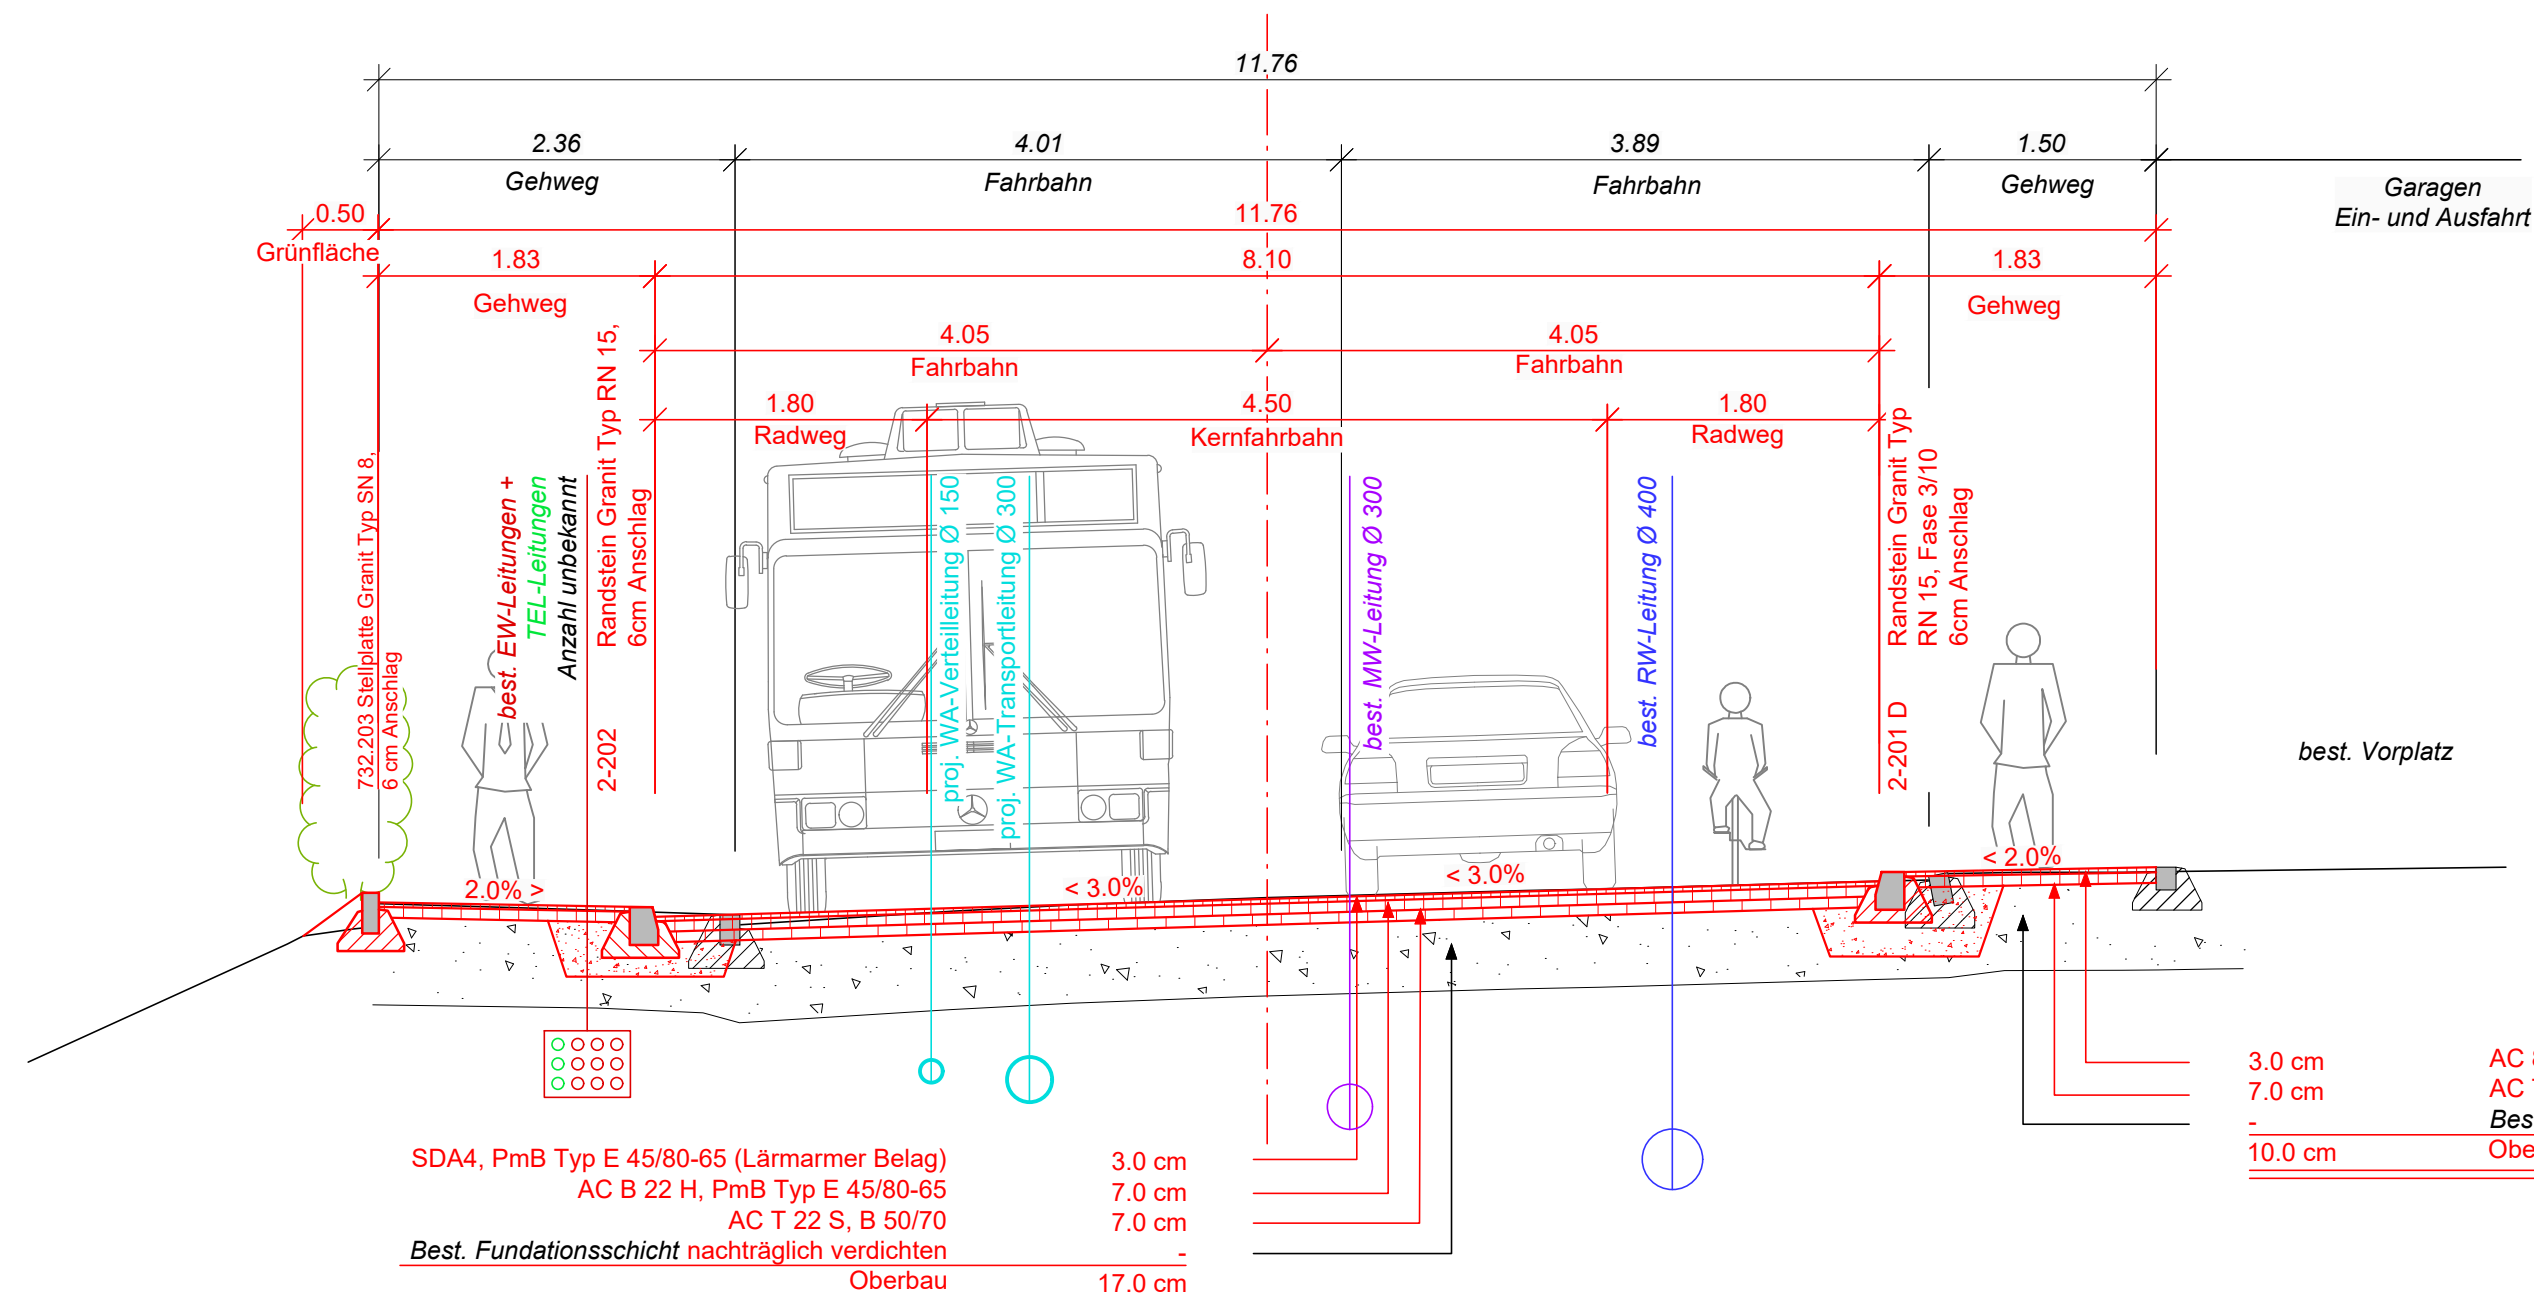

Normalprofil 5-5 (1:50)
km 1400.00

