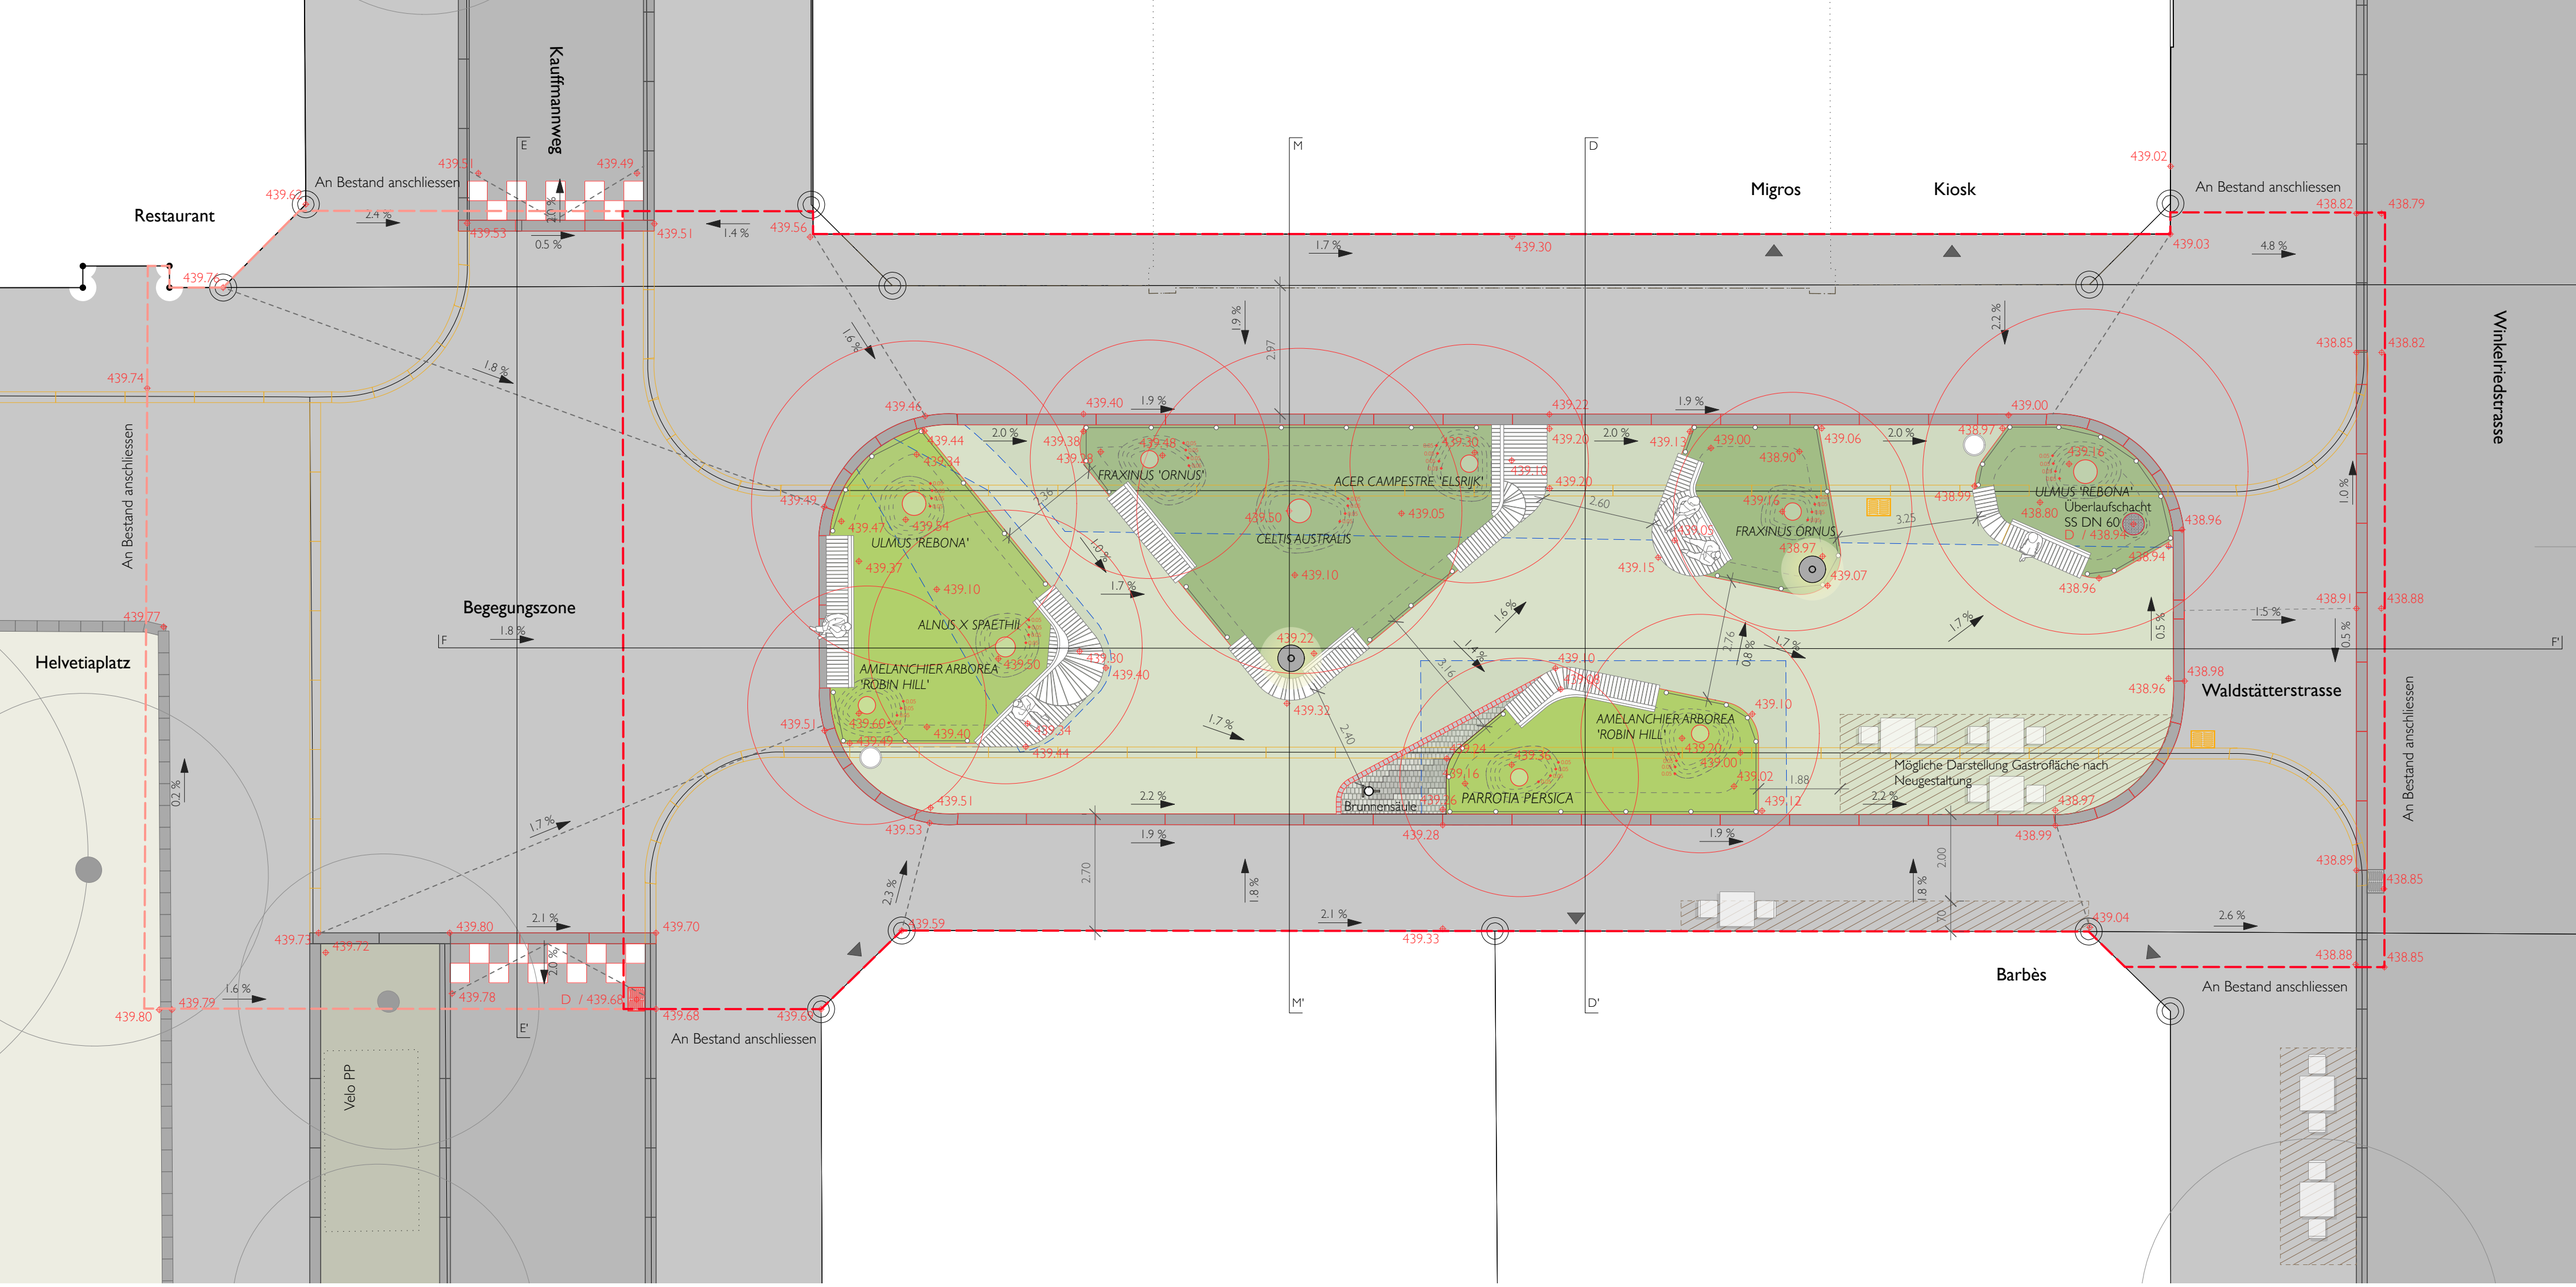

LEGENDE

- BEARBEITUNGSPERIMETER
- ANBINDUNG HELVETIAPLATZ
- GASTRONOMIE BARBES
- LINIEN BESTAND
- LINIEN PROJEKTIERT
- LINIEN ABBRUCH

HÖHEN

- 1 / 0.00 — HÖHEN LANDSCHAFTSARCHITEKT PROJEKTIERT
- 2.1 % — GEFÄLLE

RANDABSCHLUSS

- RANDSTEIN DEMONTAGE
- RANDSTEIN RN25 BESTAND
- RANDSTEIN RN25 WIEDERVERWENDET
- BUNDSTEIN 8/11

AUSSTATTUNG

- SITZBANK/ SITZELEMENT NEU
- PARKLEUCHTE «Rondo City Park» NEU
- ABFALLEIMER TYP LUZERN
- BRUNNENSÄULE MIT DREHRAD NEU
- SCHACHT BESTAND
- SCHACHT NEU
- SCHACHT ABBRUCH
- ABSPERRUNG HOLZPFÄHLE KOKOSSTRICK

VEGETATION

- BAUM BESTAND
- BAUM NEU

OBERFLÄCHEN

- STAUDENMISCHPFLANZUNG Typ A
- STAUDENMISCHPFLANZUNG Typ B
- PFLÄSTERUNG GUBER 8/11 mit Wasserlauf -1cm
- ASPHALT FAHRBAHN T 4.1
- ASPHALT TROTTOIR & RAD-/GEHWEG
- KIESRASEN
- BAUMSUBSTRAT

0 5 6 7 8 9 10m

1:100

AUFWERTUNG WALDSTÄTTERSTRASSE LUZERN

ADRESSE
Waldstätterstrasse, 6003 Luzern

IM AUFTRAG VON
Stadt Luzern, Tiefbauamt

PLANINHALT
SITUATIONSPLAN - BAUPROJEKT

freiraumarchitektur
Landschaftsarchitekturbüro BSLA SIA
Alpenquai 4
CH-6005 Luzern
041 220 06 16
info@freiraumarchitektur.ch
www.freiraumarchitektur.ch

NR.	DATUM	ART DER ÄNDERUNG	VON

BEMERKUNGEN

PROJEKTNUMMER	32-1021
INDEX	
DATEINAME	1021_3210_250616.vwx
DATUM	16.06.25
PLAN	1021_3211
PLANGRÖSSE	DIN A2
MASSSTAB	1:100
GEZEICHNET	nh
GEPRÜFT	mw