
Landformen AG Landschaftsarchitekten BSLA Sternmatt 6

T 0414220105 E mail@landformen.ch


6010 Kriens I www.landformen.ch

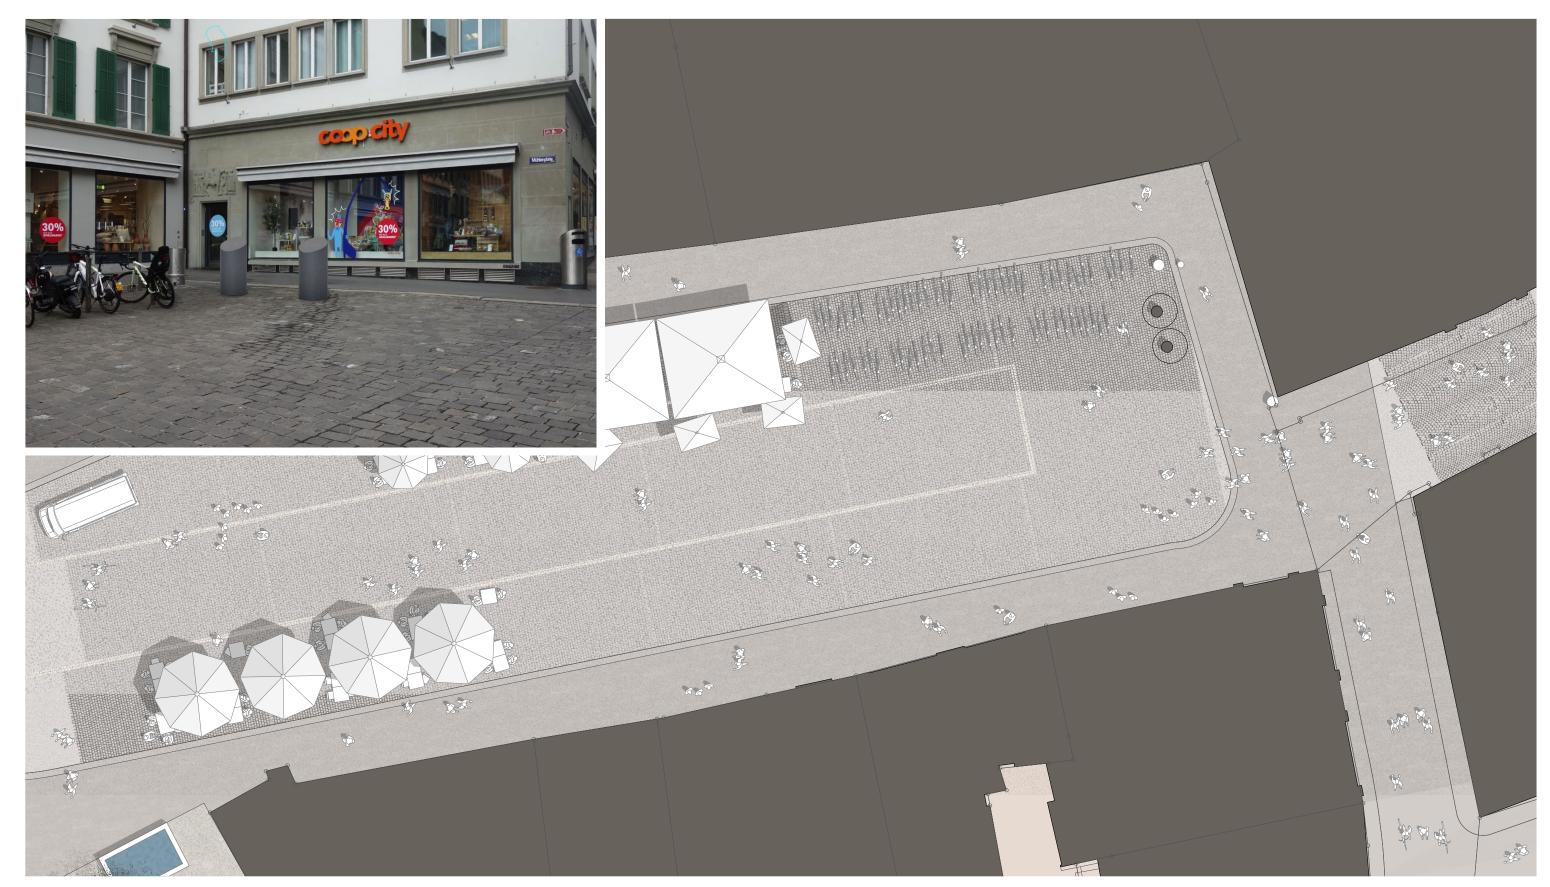

Bauherrschaft: Stadt Luzern, Tiefbauamt, Industriestrasse 6, 6005 Luzern Objekt: 1942007 Neubau Unterflurcontainer-Anlagen Altstadt Baueingabe: Neubau Unterflurcontainer-Anlage Nr. 1 Mühlenplatz

Plantitel: Visualisierung und Situationsplan



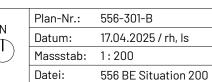

10 m


T 0414220105 E mail@landformen.ch I www.landformen.ch

6010 Kriens



Bauherrschaft: Stadt Luzern, Tiefbauamt, Industriestrasse 6, 6005 Luzern Objekt: 1942007 Neubau Unterflurcontainer-Anlagen Altstadt Neubau Unterflurcontainer-Anlage Nr. 2 Metzgerrainle Baueingabe:




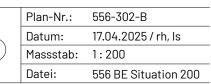

Landformen AG Sternmatt 6


T 0414220105 E mail@landformen.ch I www.landformen.ch


Landschaftsarchitekten BSLA 6010 Kriens

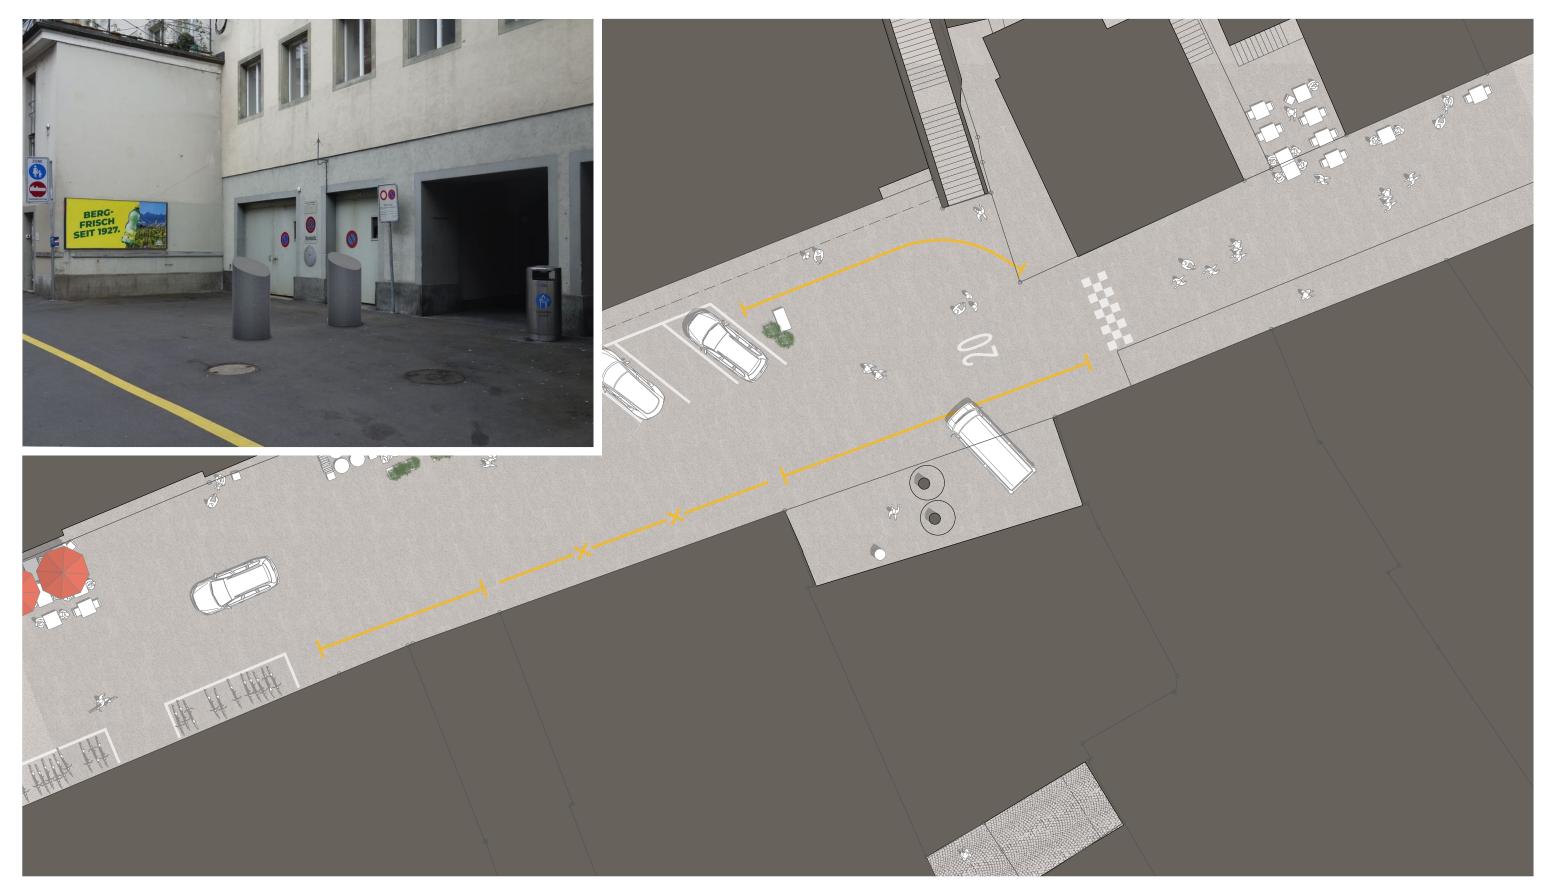

Bauherrschaft: Stadt Luzern, Tiefbauamt, Industriestrasse 6, 6005 Luzern Objekt: 1942007 Neubau Unterflurcontainer-Anlagen Altstadt Neubau Unterflurcontainer-Anlage Nr. 3 Löwengraben Ost Baueingabe:

Plantitel: Visualisierung und Situationsplan

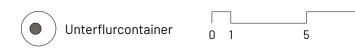

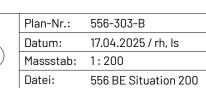


10 m


Landformen AG Landschaftsarchitekten BSLA


T 0414220105
E mail@landformen.ch
I www.landformen.ch

Landschaftsarchitekten BSLA Sternmatt 6 6010 Kriens

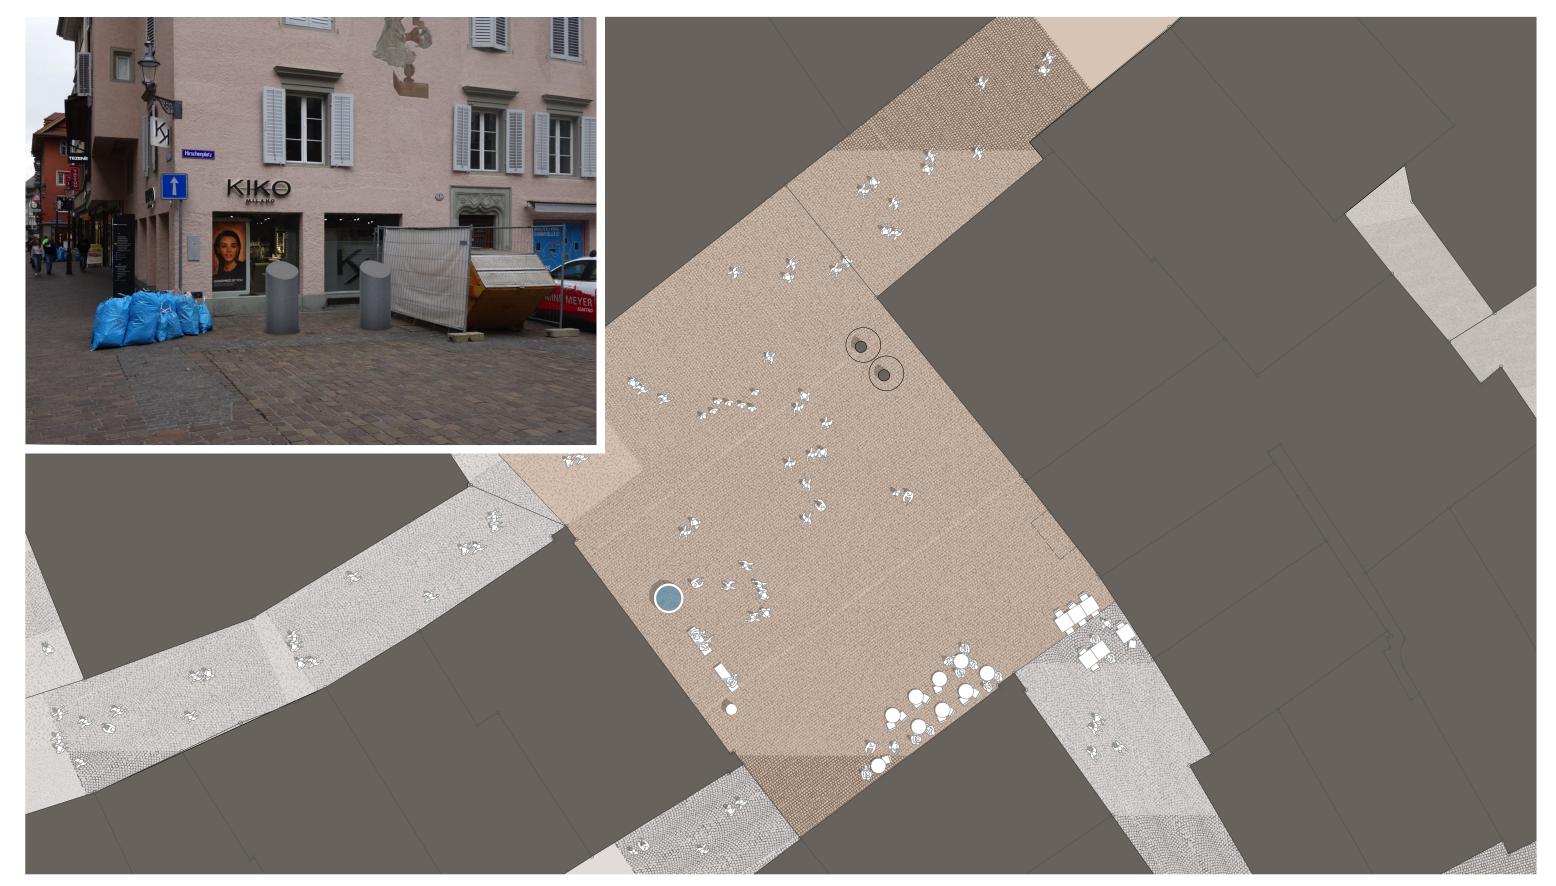

Bauherrschaft: Stadt Luzern, Tiefbauamt, Industriestrasse 6, 6005 Luzern
Objekt: 1942007 Neubau Unterflurcontainer-Anlagen Altstadt
Baueingabe: Neubau Unterflurcontainer-Anlage Nr. 4 Hirschenplatz

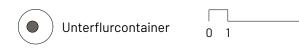


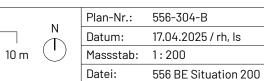

Landformen AG Landschaftsarchitekten BSLA

Sternmatt 6
6010 Kriens

T 0414220105 E mail@landformen.ch

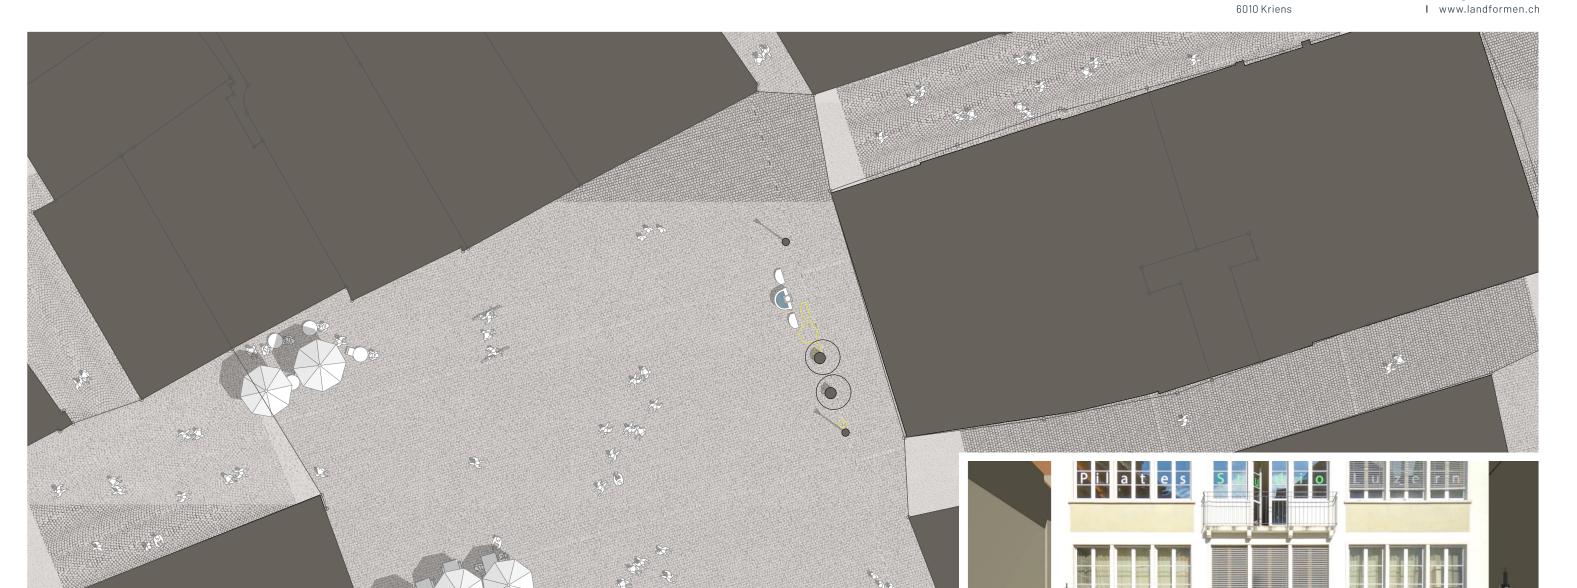

Bauherrschaft: Stadt Luzern, Tiefbauamt, Industriestrasse 6, 6005 Luzern
Objekt: 1942007 Neubau Unterflurcontainer-Anlagen Altstadt

Baueingabe: Neubau Unterflurcontainer-Anlage Nr. 5 Kornmarkt
Plantitel: Visualisierung und Situationsplan

Unterflurcontainer

Plan-Nr.: 556-305-B

Datum: 17.04.2025 / rh, ls


Massstab: 1: 200

Datei: 556 BE Situation 200

Landschaftsarchitekten BSLA Sternmatt 6

T 0414220105 E mail@landformen.ch I www.landformen.ch

6010 Kriens

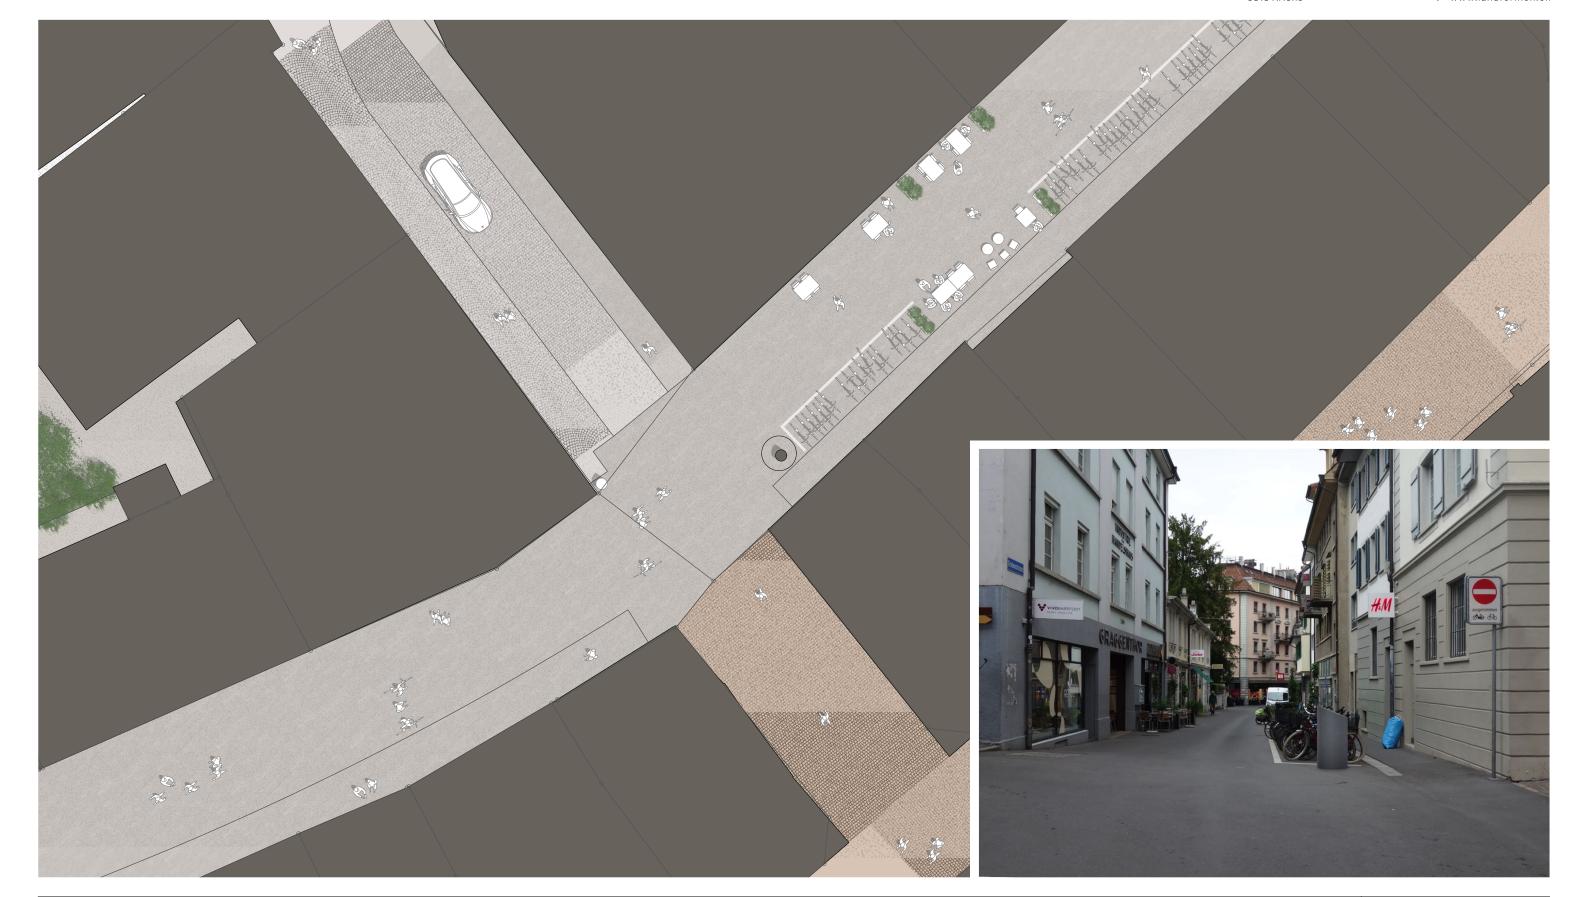

Bauherrschaft: Stadt Luzern, Tiefbauamt, Industriestrasse 6, 6005 Luzern Objekt: 1942007 Neubau Unterflurcontainer-Anlagen Altstadt Baueingabe: Neubau Unterflurcontainer-Anlage Nr. 6 Grabenstrasse West



		.	Plan-Nr.:	556-306-B
		N	Datum:	17.04.2025 / rh, Is
5	10 m		Massstab:	1:200
			Natei:	556 RF Situation

Landschaftsarchitekten BSLA Sternmatt 6


T 0414220105 E mail@landformen.ch I www.landformen.ch

6010 Kriens



Bauherrschaft: Stadt Luzern, Tiefbauamt, Industriestrasse 6, 6005 Luzern Objekt: 1942007 Neubau Unterflurcontainer-Anlagen Altstadt Baueingabe: Neubau Unterflurcontainer-Anlage Nr. 7 Grabenstrasse Ost



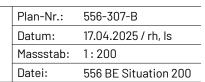

T 0414220105 E mail@landformen.ch

6010 Kriens I www.landformen.ch



Bauherrschaft: Stadt Luzern, Tiefbauamt, Industriestrasse 6, 6005 Luzern Objekt: 1942007 Neubau Unterflurcontainer-Anlagen Altstadt Baueingabe: Neubau Unterflurcontainer-Anlage Nr. 8 Falkenplatz



		N.	Plan-Nr.:	Ĺ
		N	Datum:	•
5	10 m		Massstab:	•
			D-4-1.	

T 0414220105
E mail@landformen.ch
I www.landformen.ch

Sternmatt 6 E mail@land 6010 Kriens I www.land




Bauherrschaft: Stadt Luzern, Tiefbauamt, Industriestrasse 6, 6005 Luzern
Objekt: 1942007 Neubau Unterflurcontainer-Anlagen Altstadt

Baueingabe: Neubau Unterflurcontainer-Anlage Nr. 9 Kapellplatz





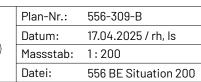


T 0414220105 E mail@landformen.ch I www.landformen.ch

6010 Kriens



Bauherrschaft: Stadt Luzern, Tiefbauamt, Industriestrasse 6, 6005 Luzern Objekt: 1942007 Neubau Unterflurcontainer-Anlagen Altstadt Baueingabe: Neubau Unterflurcontainer-Anlage Nr. 10 Schwanenplatz Süd

Plantitel: Visualisierung und Situationsplan Unterflurcontainer 10 m

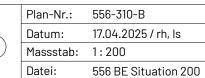

Landformen AG Landschaftsarchitekten BSLA


T 0414220105 E mail@landformen.ch I www.landformen.ch

Sternmatt 6 6010 Kriens



Bauherrschaft: Stadt Luzern, Tiefbauamt, Industriestrasse 6, 6005 Luzern Objekt: 1942007 Neubau Unterflurcontainer-Anlagen Altstadt Baueingabe: Neubau Unterflurcontainer-Anlage Nr. 11 Schwanenplatz Nord

Plantitel: Visualisierung und Situationsplan Unterflurcontainer 10 m

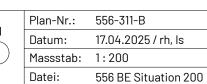

Landschaftsarchitekten BSLA Sternmatt 6 6010 Kriens

T 0414220105 E mail@landformen.ch I www.landformen.ch



Bauherrschaft: Stadt Luzern, Tiefbauamt, Industriestrasse 6, 6005 Luzern Objekt: 1942007 Neubau Unterflurcontainer-Anlagen Altstadt Baueingabe: Neubau Unterflurcontainer-Anlage Nr. 12 Seehofstrasse



			Plan-INF.
		$\stackrel{N}{\frown}$	Datum:
5	10 m		Masssta

	Plan-Nr.:	556-312-B
	Datum:	17.04.2025 / rh, ls
	Massstab:	1:200
	Datei:	556 BE Situation 200

T 0414220105 E mail@landformen.ch I www.landformen.ch

Landschaftsarchitekten BSLA Sternmatt 6 6010 Kriens




Bauherrschaft: Stadt Luzern, Tiefbauamt, Industriestrasse 6, 6005 Luzern Objekt: 1942007 Neubau Unterflurcontainer-Anlagen Altstadt Baueingabe: Neubau Unterflurcontainer-Anlage Nr. 13 Museumsplatz Plantitel:

Visualisierung und Situationsplan

Unterflurcontainer

	N.I.	Plan-Nr.:
		Datum:
5	10 m	Massstab:
		D

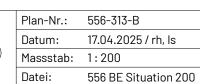

Landformen AG Landschaftsarchitekten BSLA Sternmatt 6

T 0414220105 E mail@landformen.ch I www.landformen.ch


6010 Kriens



Bauherrschaft: Objekt: Baueingabe:

Stadt Luzern, Tiefbauamt, Industriestrasse 6, 6005 Luzern 1942007 Neubau Unterflurcontainer-Anlagen Altstadt Neubau Unterflurcontainer-Anlage Nr. 14 Museggstrasse

Plantitel: Visualisierung und Situationsplan Unterflurcontainer

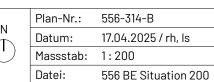

Landformen AG Landschaftsarchitekten BSLA Sternmatt 6

T 0414220105 E mail@landformen.ch


Sternmatt 6 E mail@landformen.ch 6010 Kriens I www.landformen.ch



Bauherrschaft: Stadt Luzern, Tiefbauamt, Industriestrasse 6, 6005 Luzern
Objekt: 1942007 Neubau Unterflurcontainer-Anlagen Altstadt
Baueingabe: Neubau Unterflurcontainer-Anlage Nr. 15 Löwengraben West

Plantitel: Visualisierung und Situationsplan



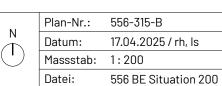

10 m