


Objekt

**K 13 - Optimierung Fuss- und Veloquerung Hirschengraben
Stadt Luzern**

Abschnitt

Klosterstrasse / Rütligasse

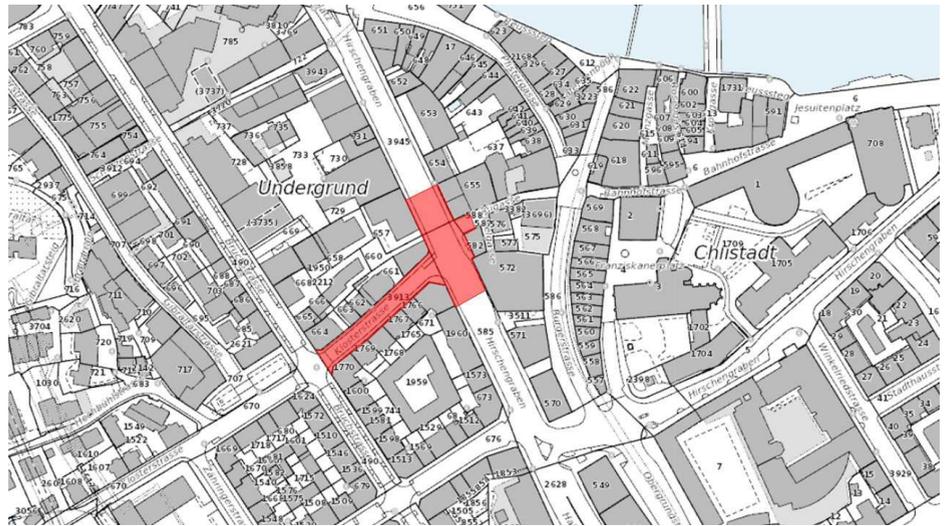

Bauphasenplan Situation 1:200

Bearbeitungsstufe

Ausführungsprojekt

Projektverfasser

B+S
INGENIEURE UND PLANER

B+S AG
Industriestrasse 6
CH-6005 Luzern | +41 41 368 07 77
www.bs-ing.ch

Plan - Nr.	Index
------------	-------

31.0020 - 331	
---------------	--


Datum / Gezeichnet	Änderungen	Format	TBA Plan - Nr.
--------------------	------------	--------	----------------


18.09.2025 / Abe			
------------------	--	--	--

Kontrolliert :	Format	Dateiname
----------------	--------	-----------

18.09.2025 / Frc	1680 x 594 mm	ap-a-si-200.2d
------------------	---------------	----------------




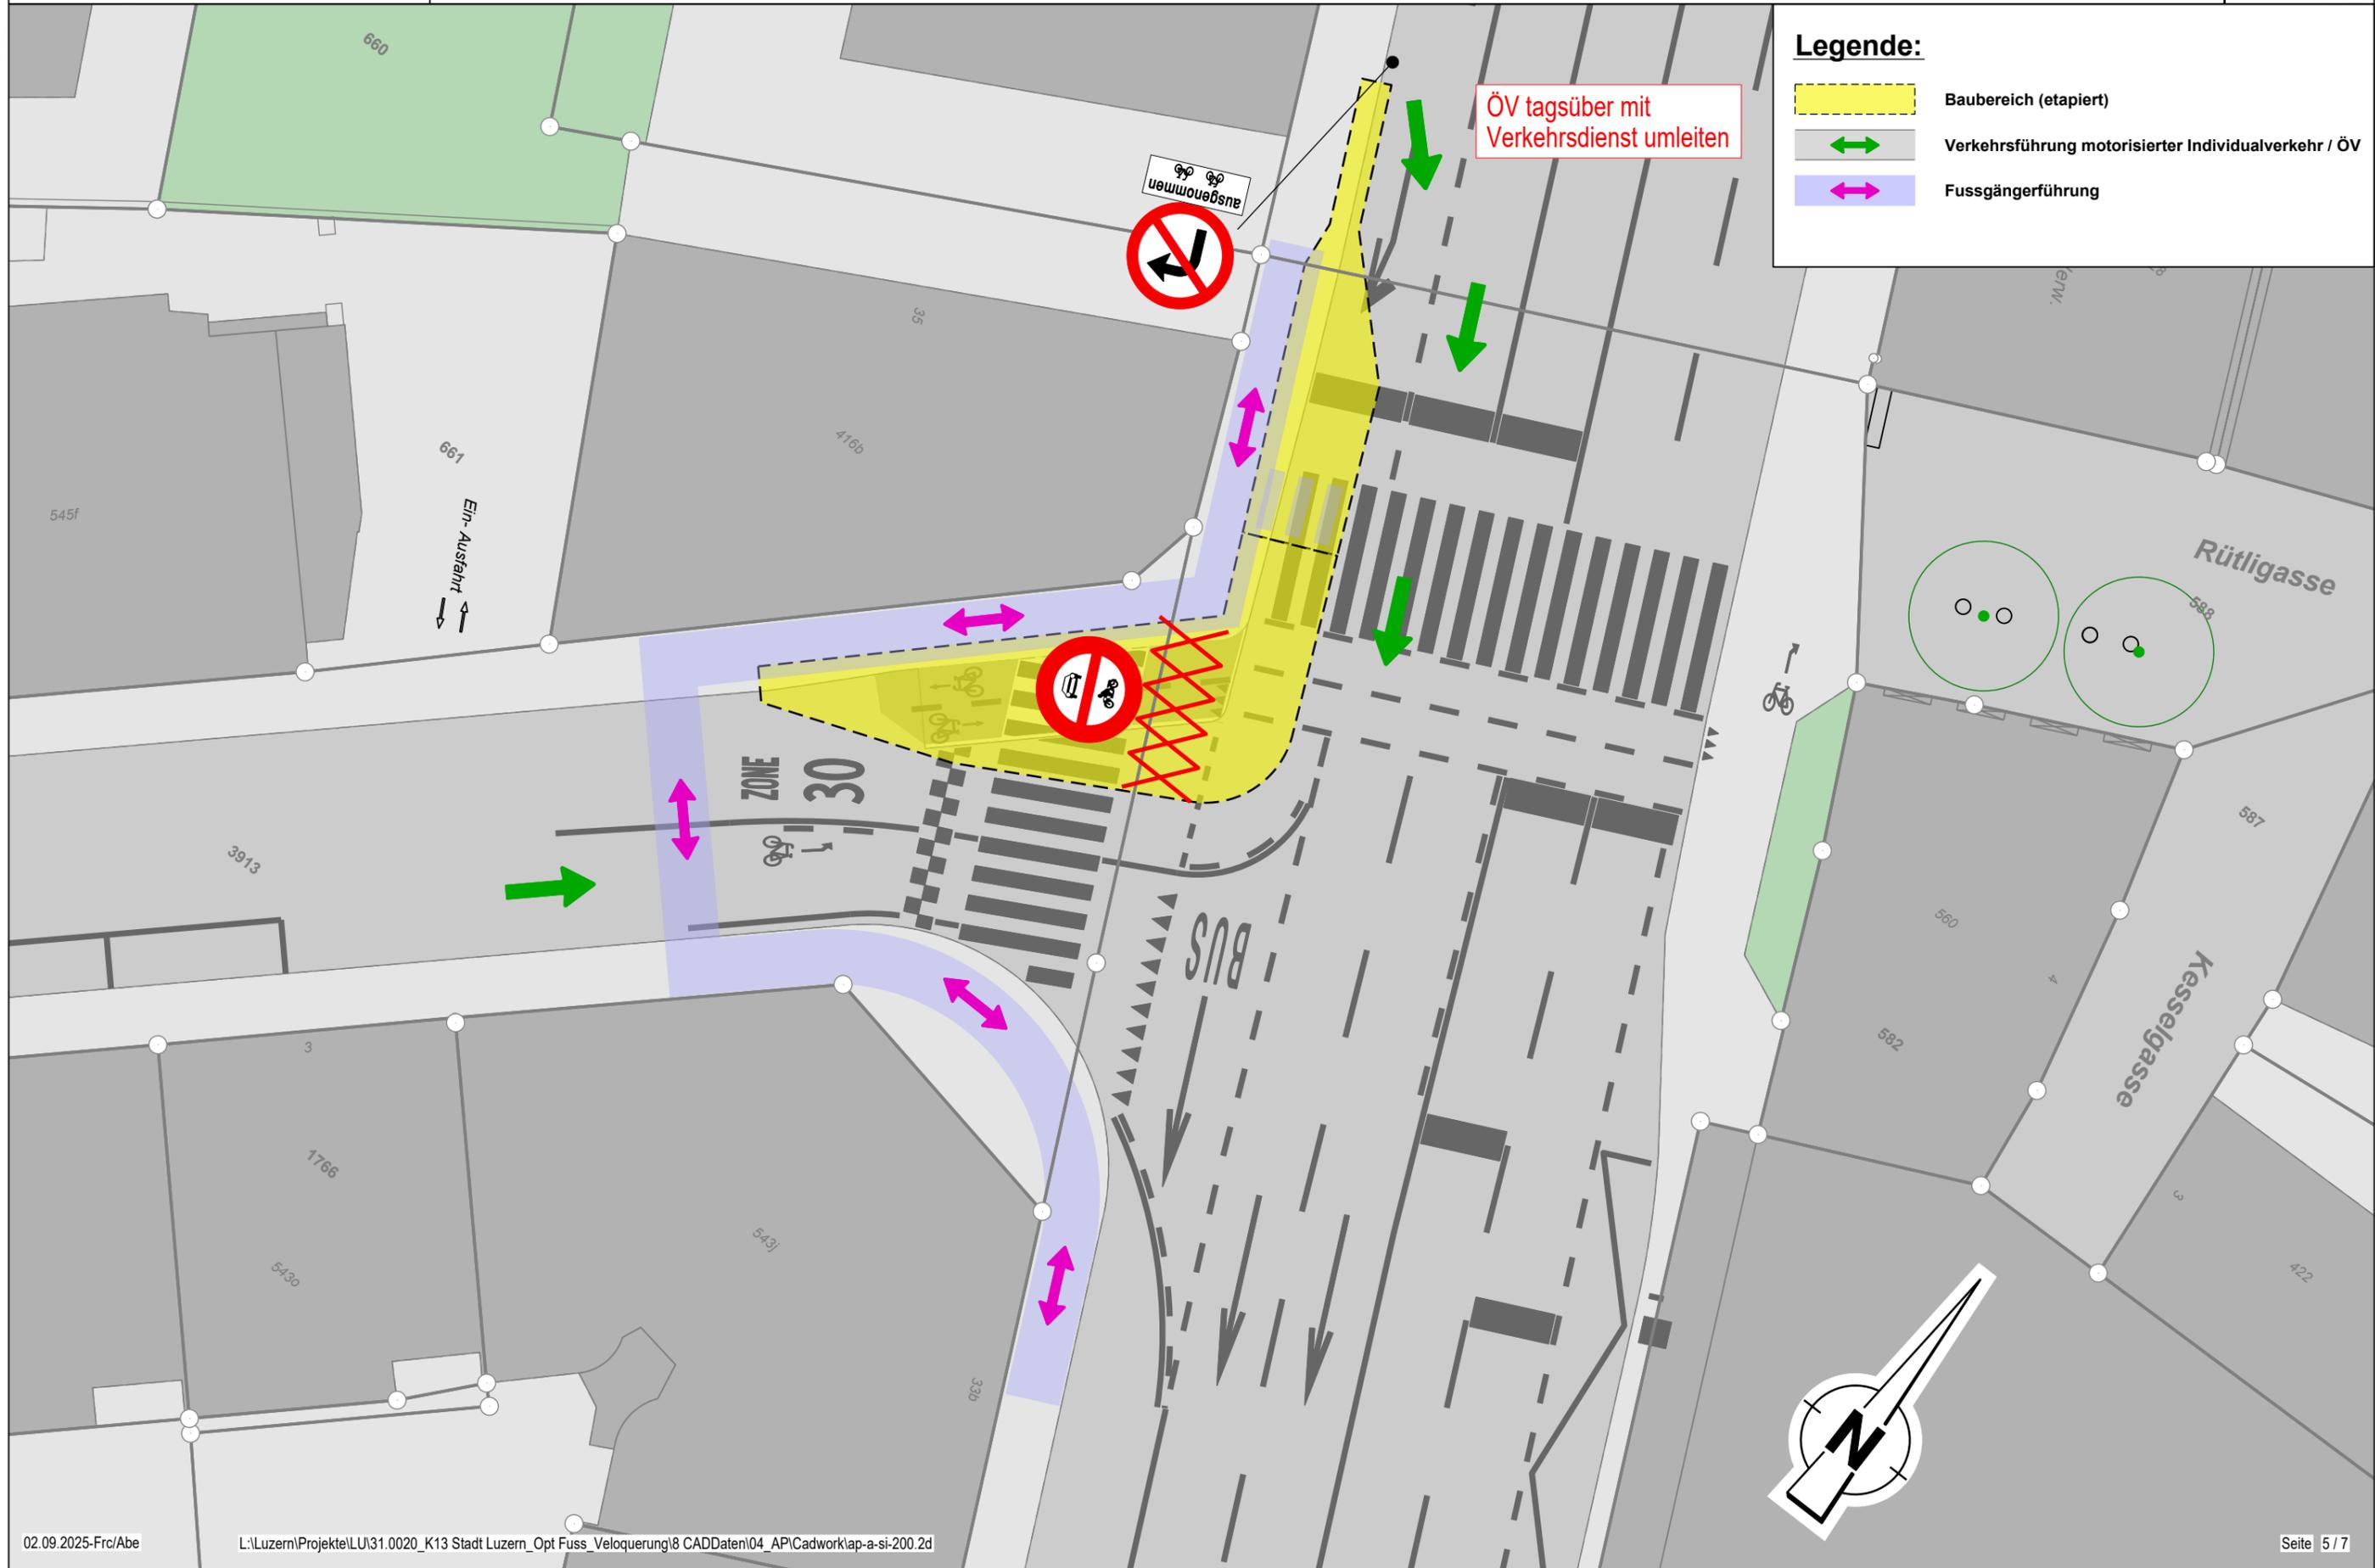


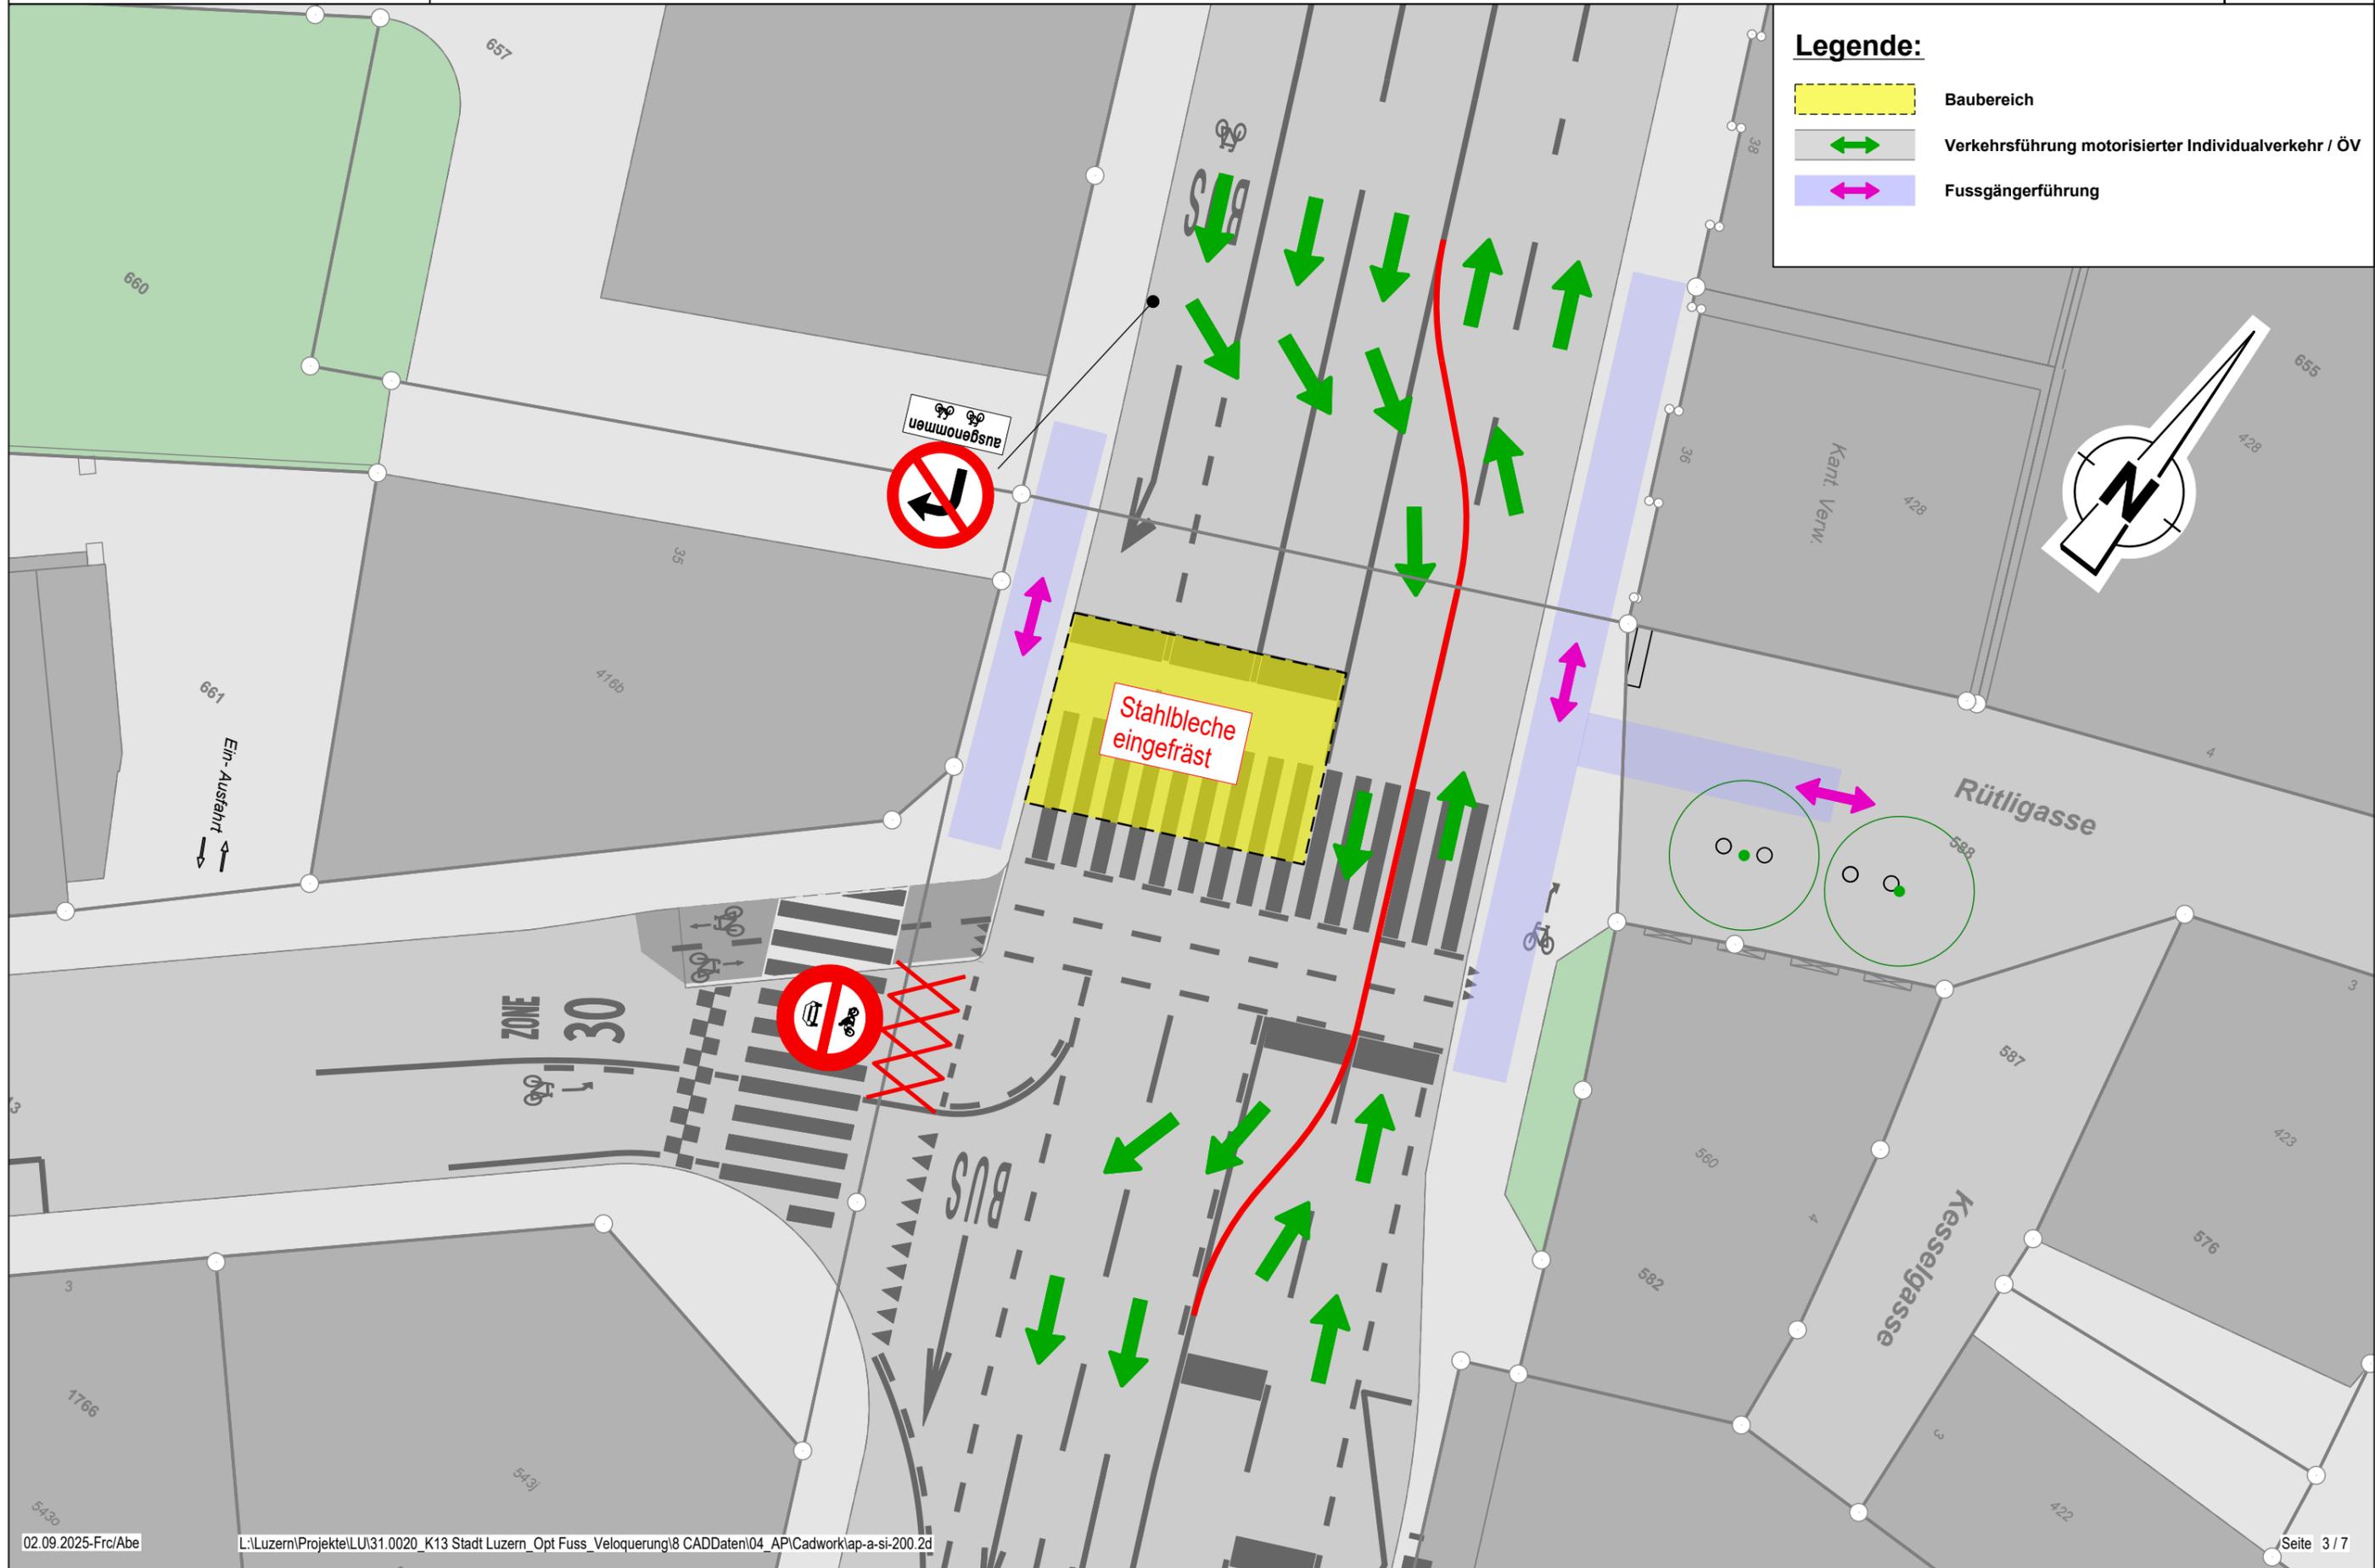

Legende:


- Baubereich
- Verkehrsführung motorisierter Individualverkehr / ÖV
- Fussgängerführung

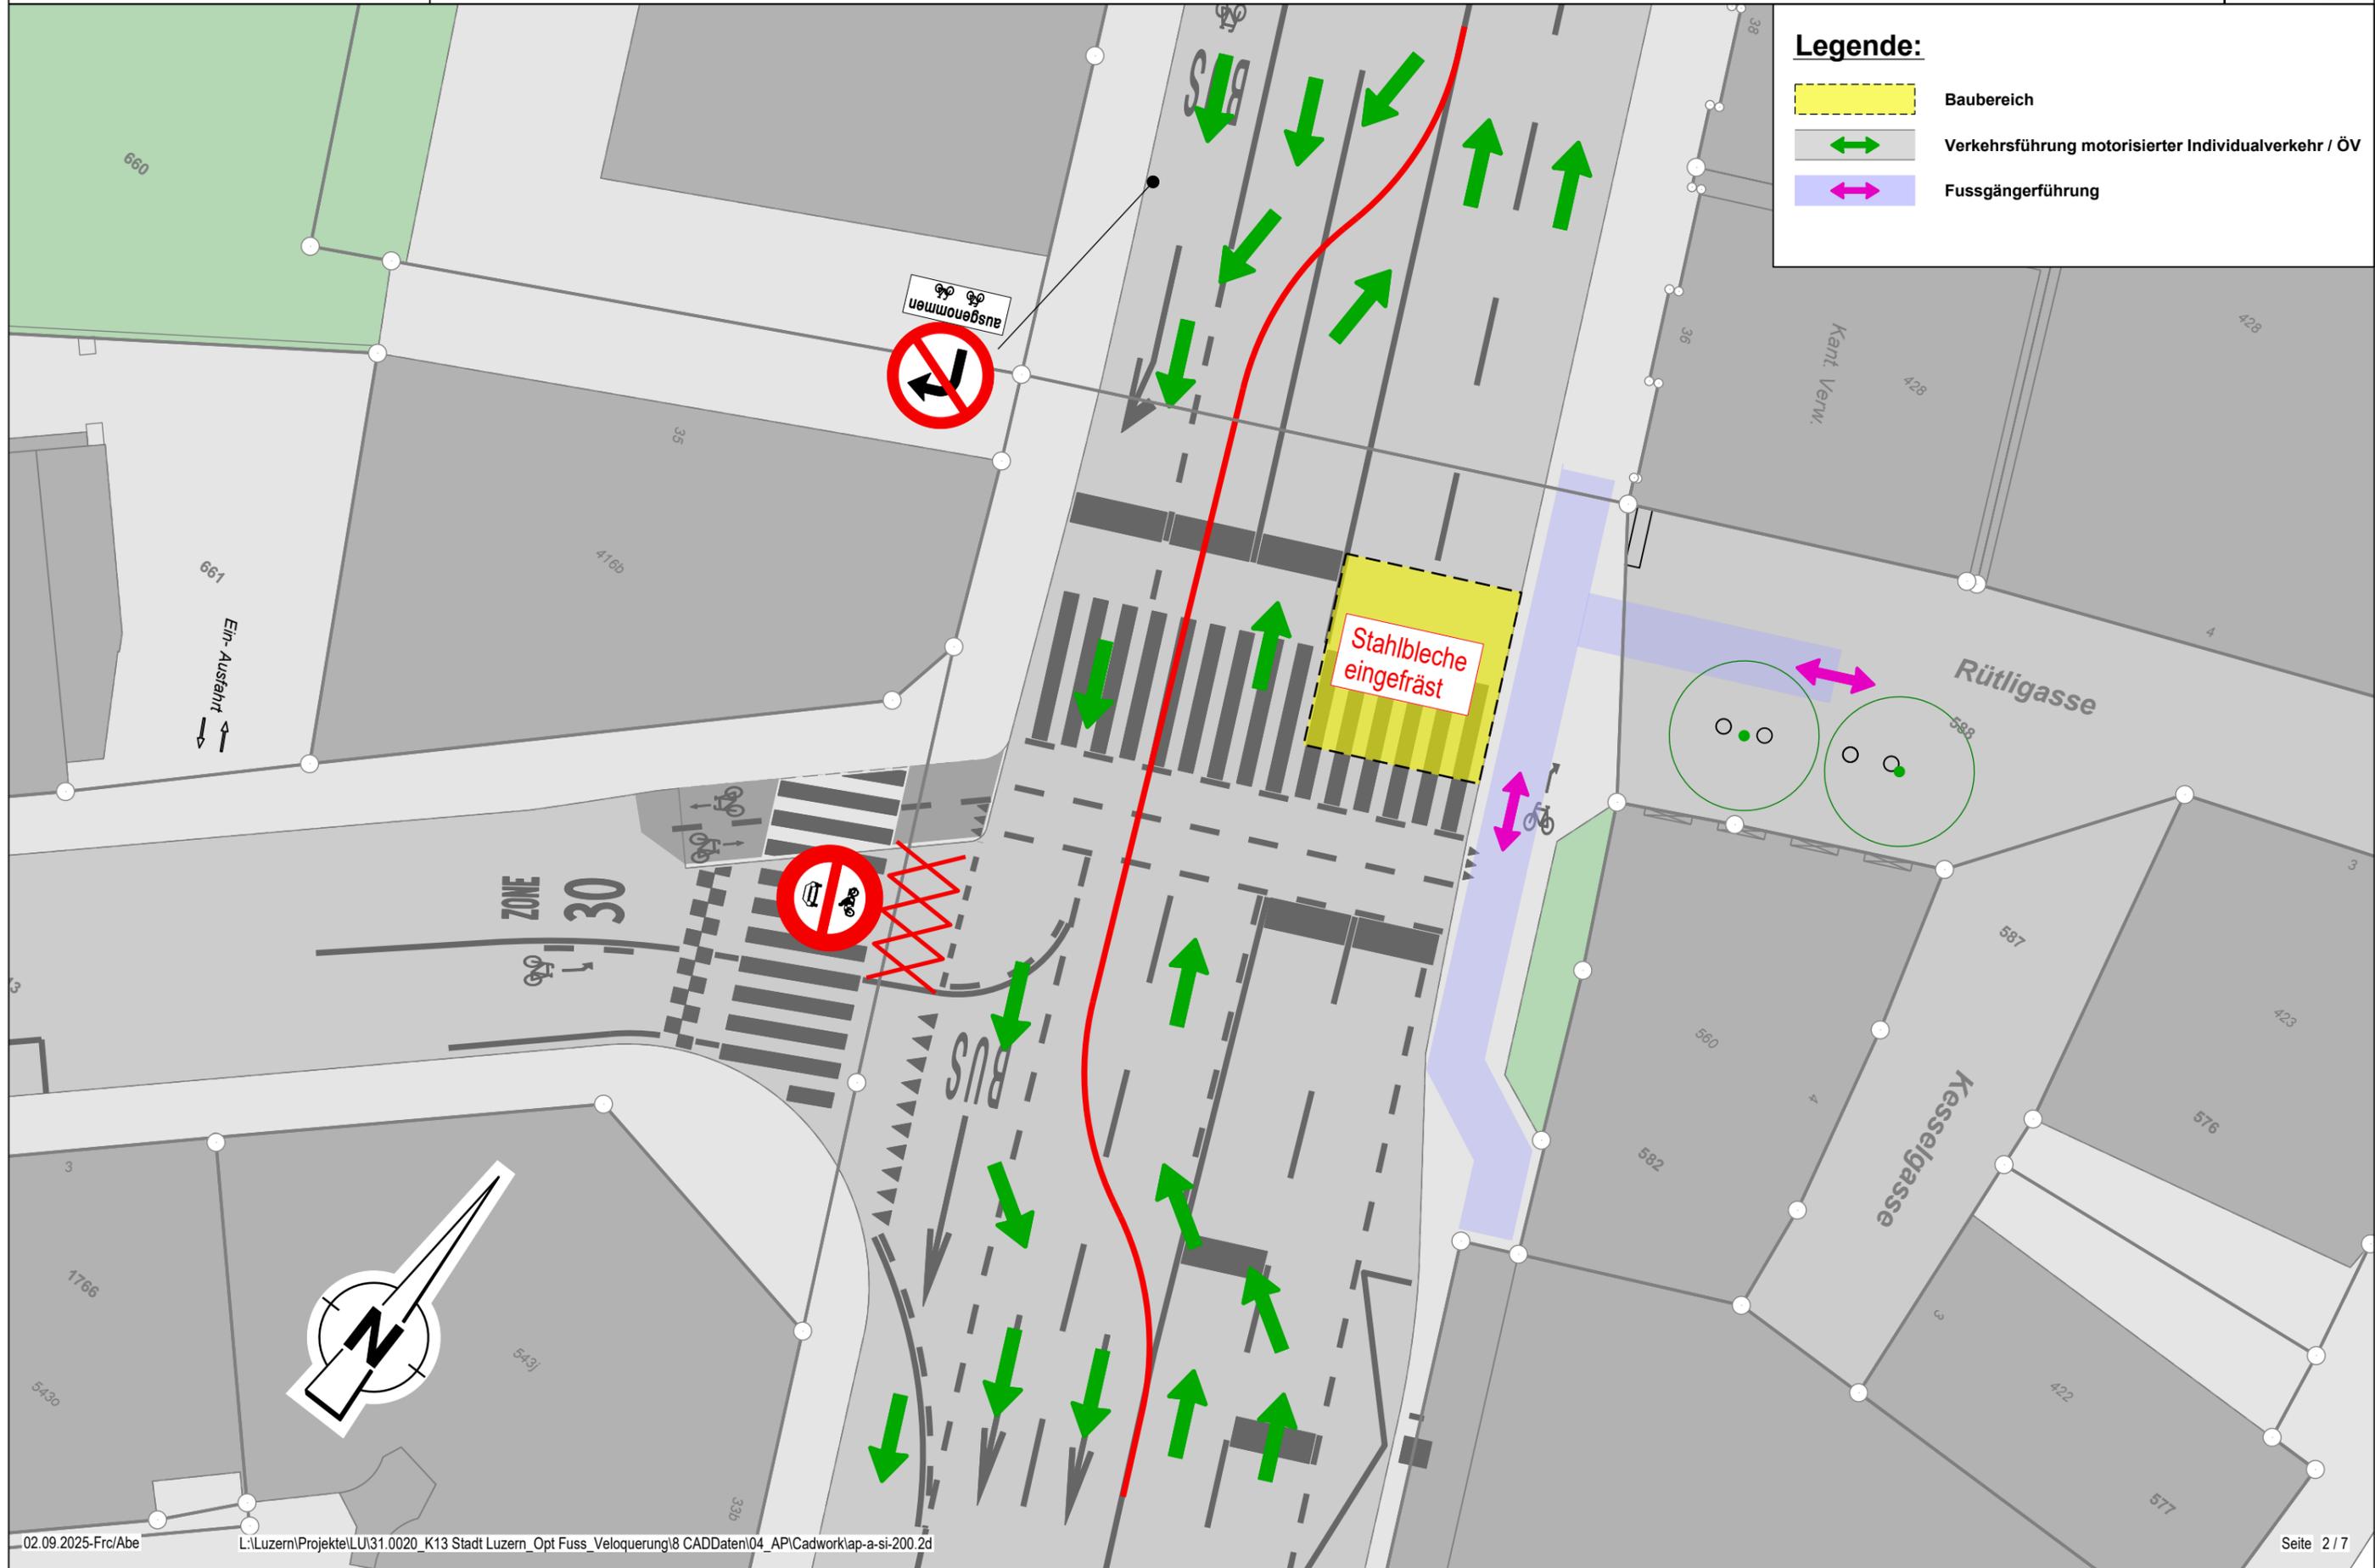

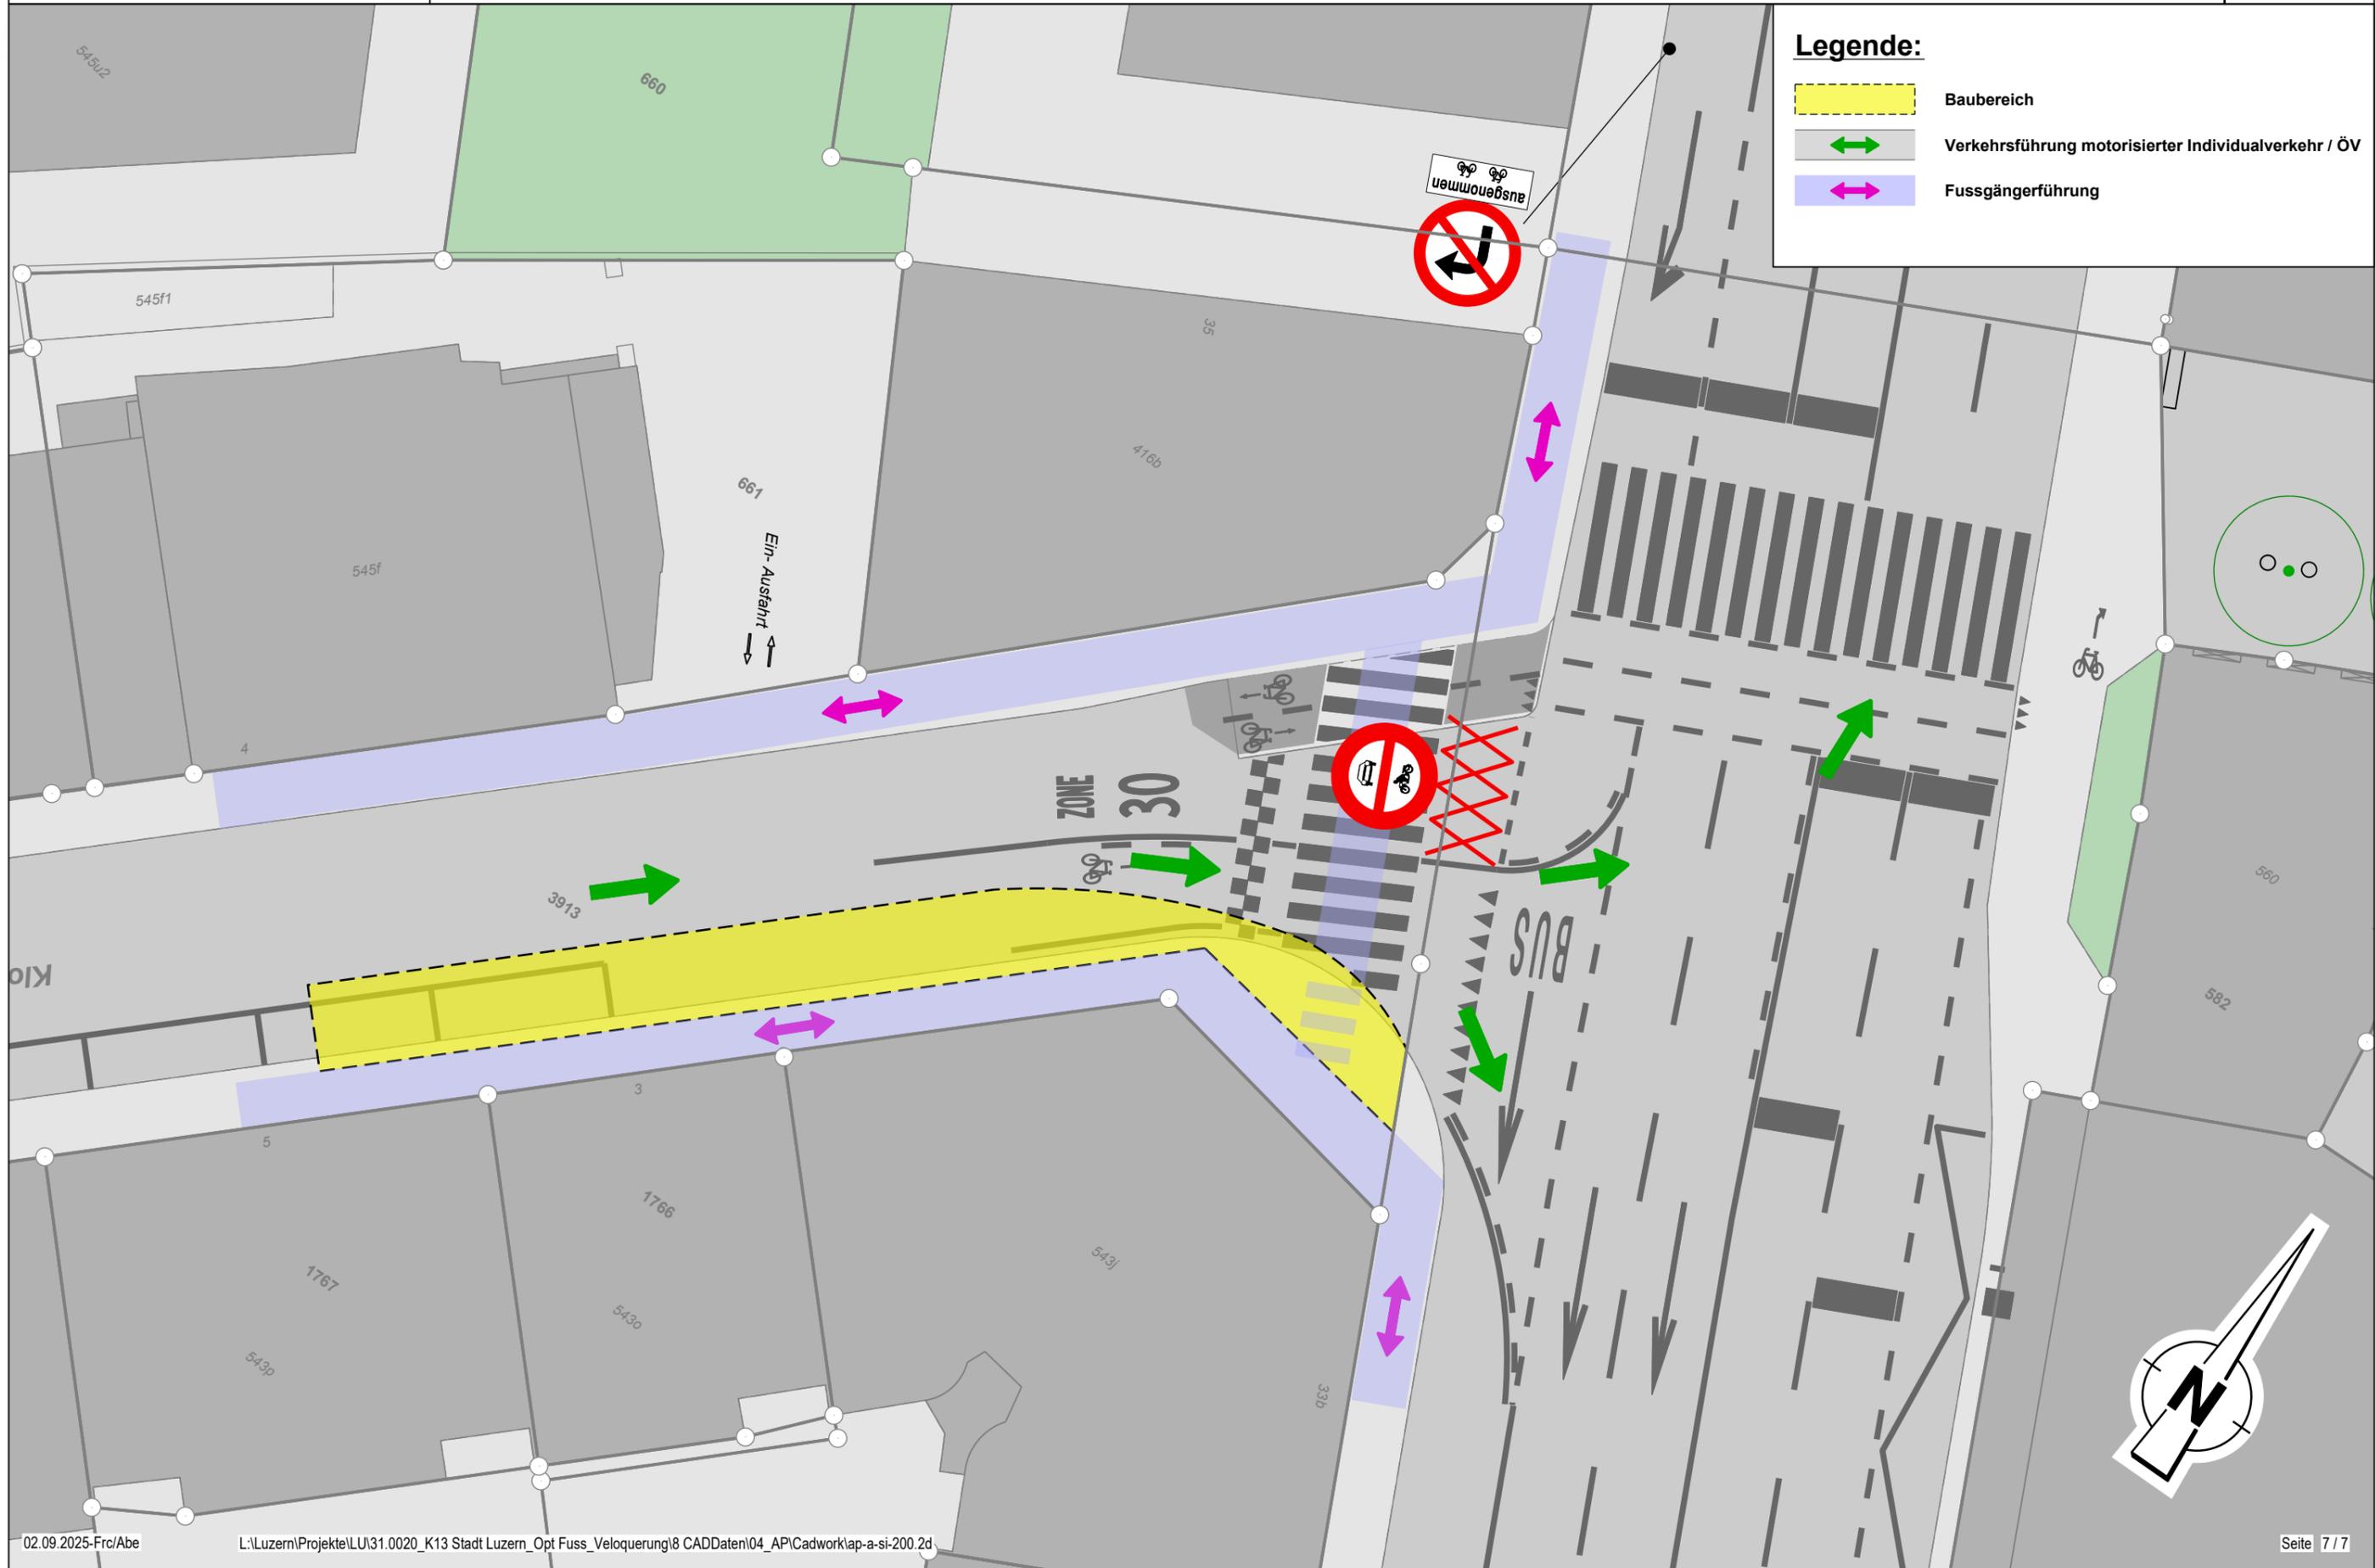

Legende:

- Baubereich
- Verkehrsführung motorisierter Individualverkehr / ÖV
- Fussgängerführung

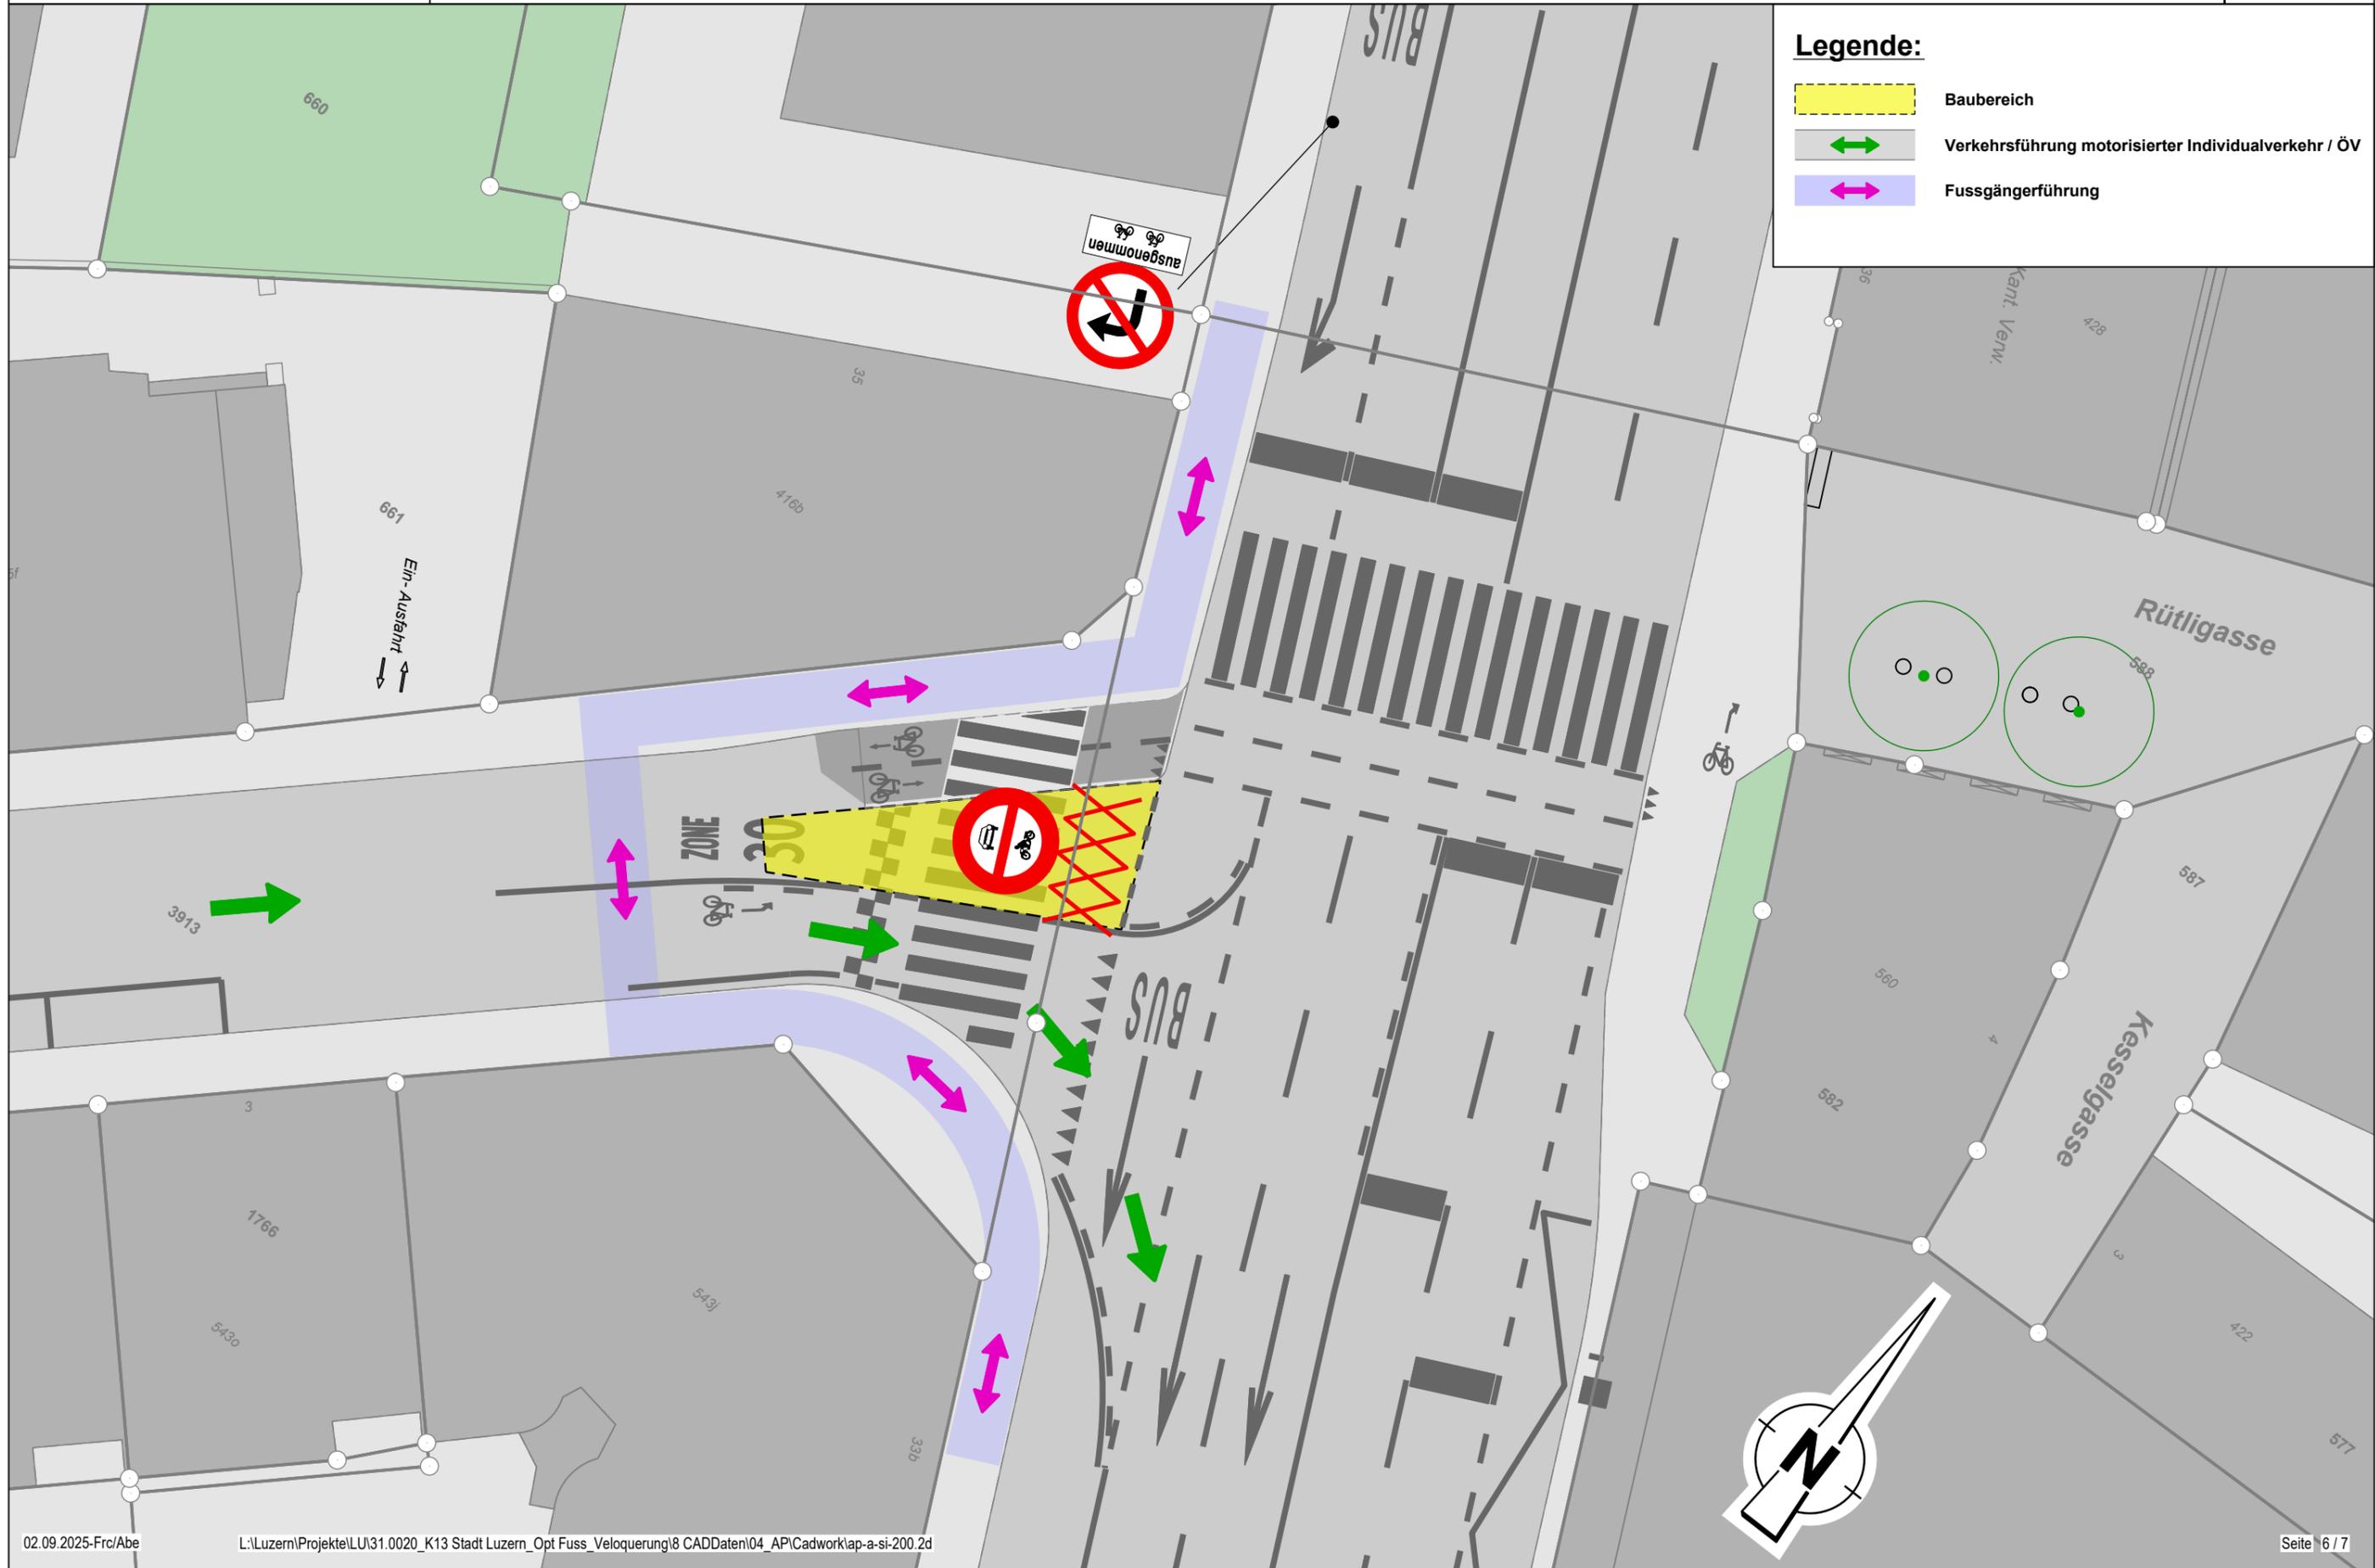

Legende:

- Baubereich
- Verkehrsführung motorisierter Individualverkehr / ÖV
- Fussgängerführung

