



Schalenstein Typ 12 Spez Granit

Hauszufahrt / Vorplatz Trottoirüberfahrt

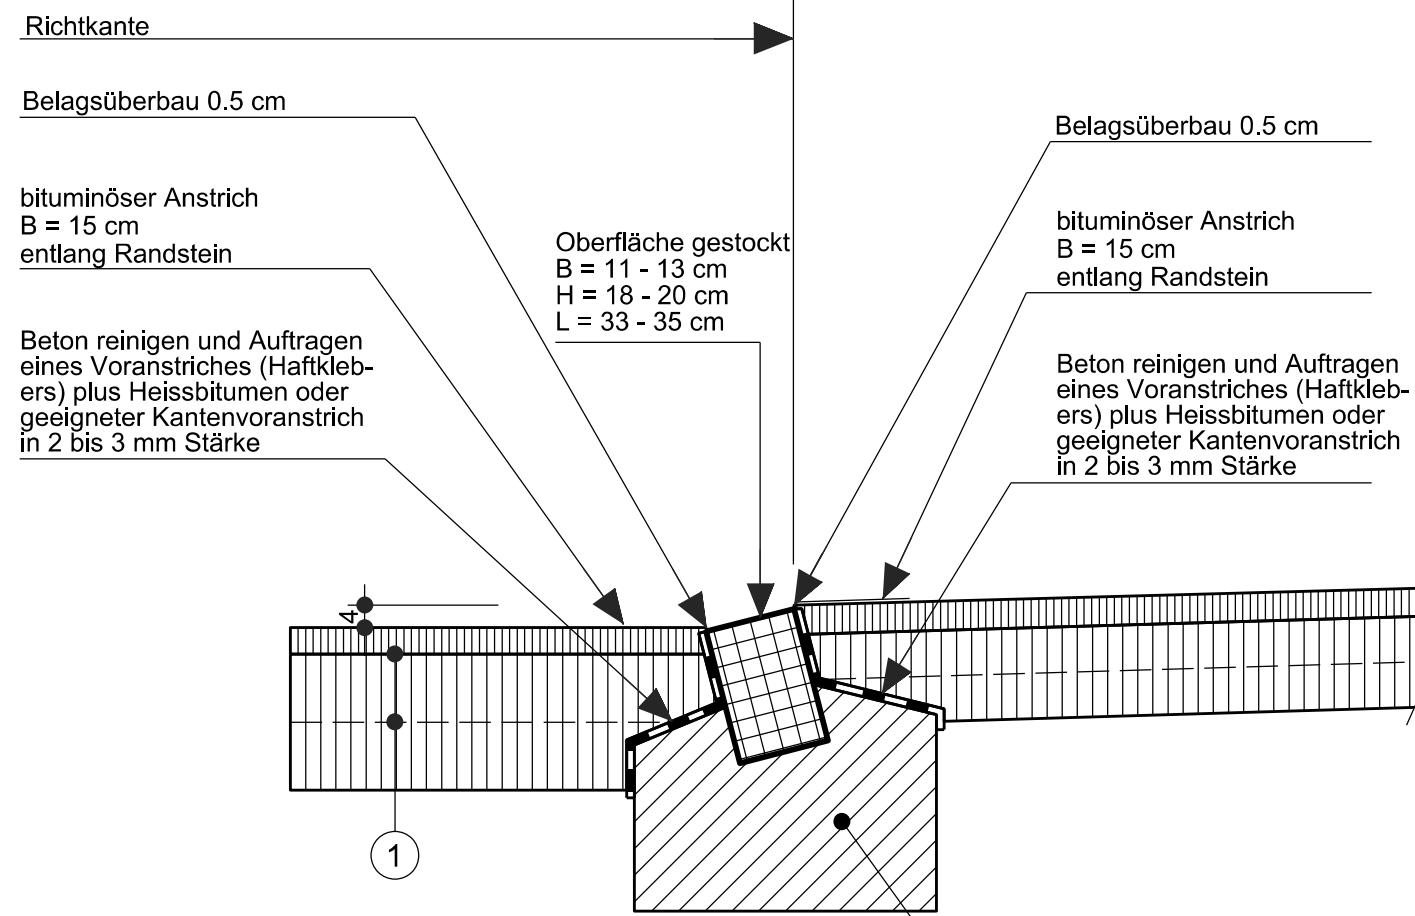

Typ RN 15 Granit, Fase 3 / 10 cm

Trottoirüberfahrt Fahrbahn

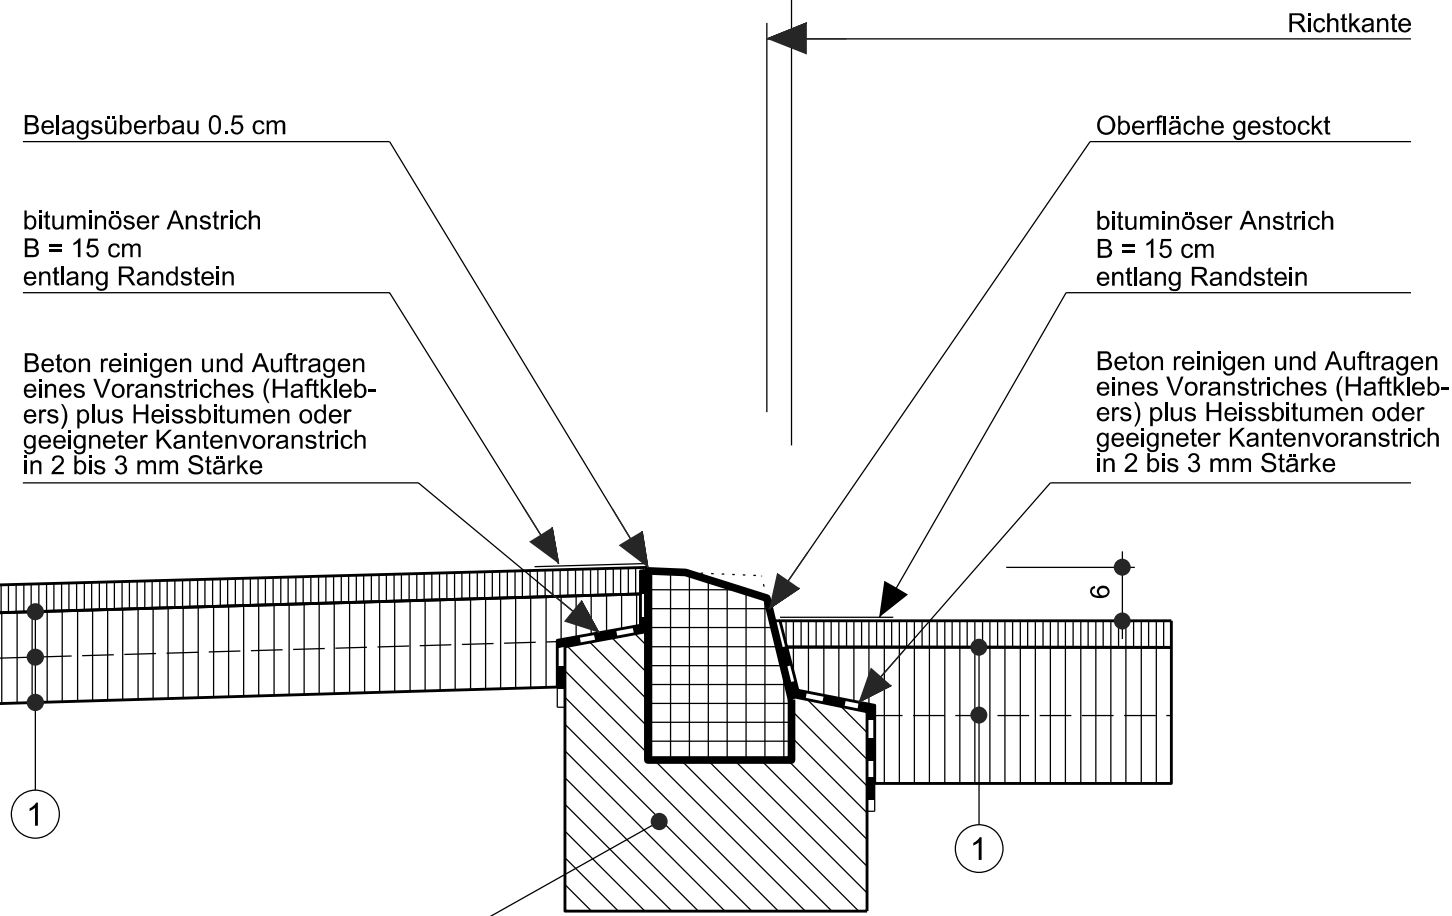

Beton
Grobkornbeton aus Splitt oder Rundkorn 4/8 oder 8/16, CEM 42.5 kg/m³ 200 bis 250. Druckfestigkeit und Wasserdurchlässigkeit nach Norm SN 640 480 u. SN 640 481. 0.099 m³/m¹

Beton
Grobkornbeton aus Splitt oder Rundkorn 4/8 oder 8/16, CEM 42.5 kg/m³ 200 bis 250. Druckfestigkeit und Wasserdurchlässigkeit nach Norm SN 640 480 u. SN 640 481. 0.106 m³/m¹

① Haftkleber zwischen den Schichten
Dosierung: 250 - 300 g/m²

2 000 Abschlüsse, Pflästerungen und Rampen 200 Randabschlüsse	Normal Nr.
RANDABSCHLÜSSE Trottoirüberfahrt Typ 4 Hauszufahrten / Vorplätze	2 - 201 D
	Ausgabe
	01.01.2026

Fundation und Belag:
Gemäss Normal TBA Nr. 1 - 201
➤ Trottoir / Rad- Gehweg
oder
➤ Trottoir / Rad- Gehweg verstärkt