


Situation 1 : 100

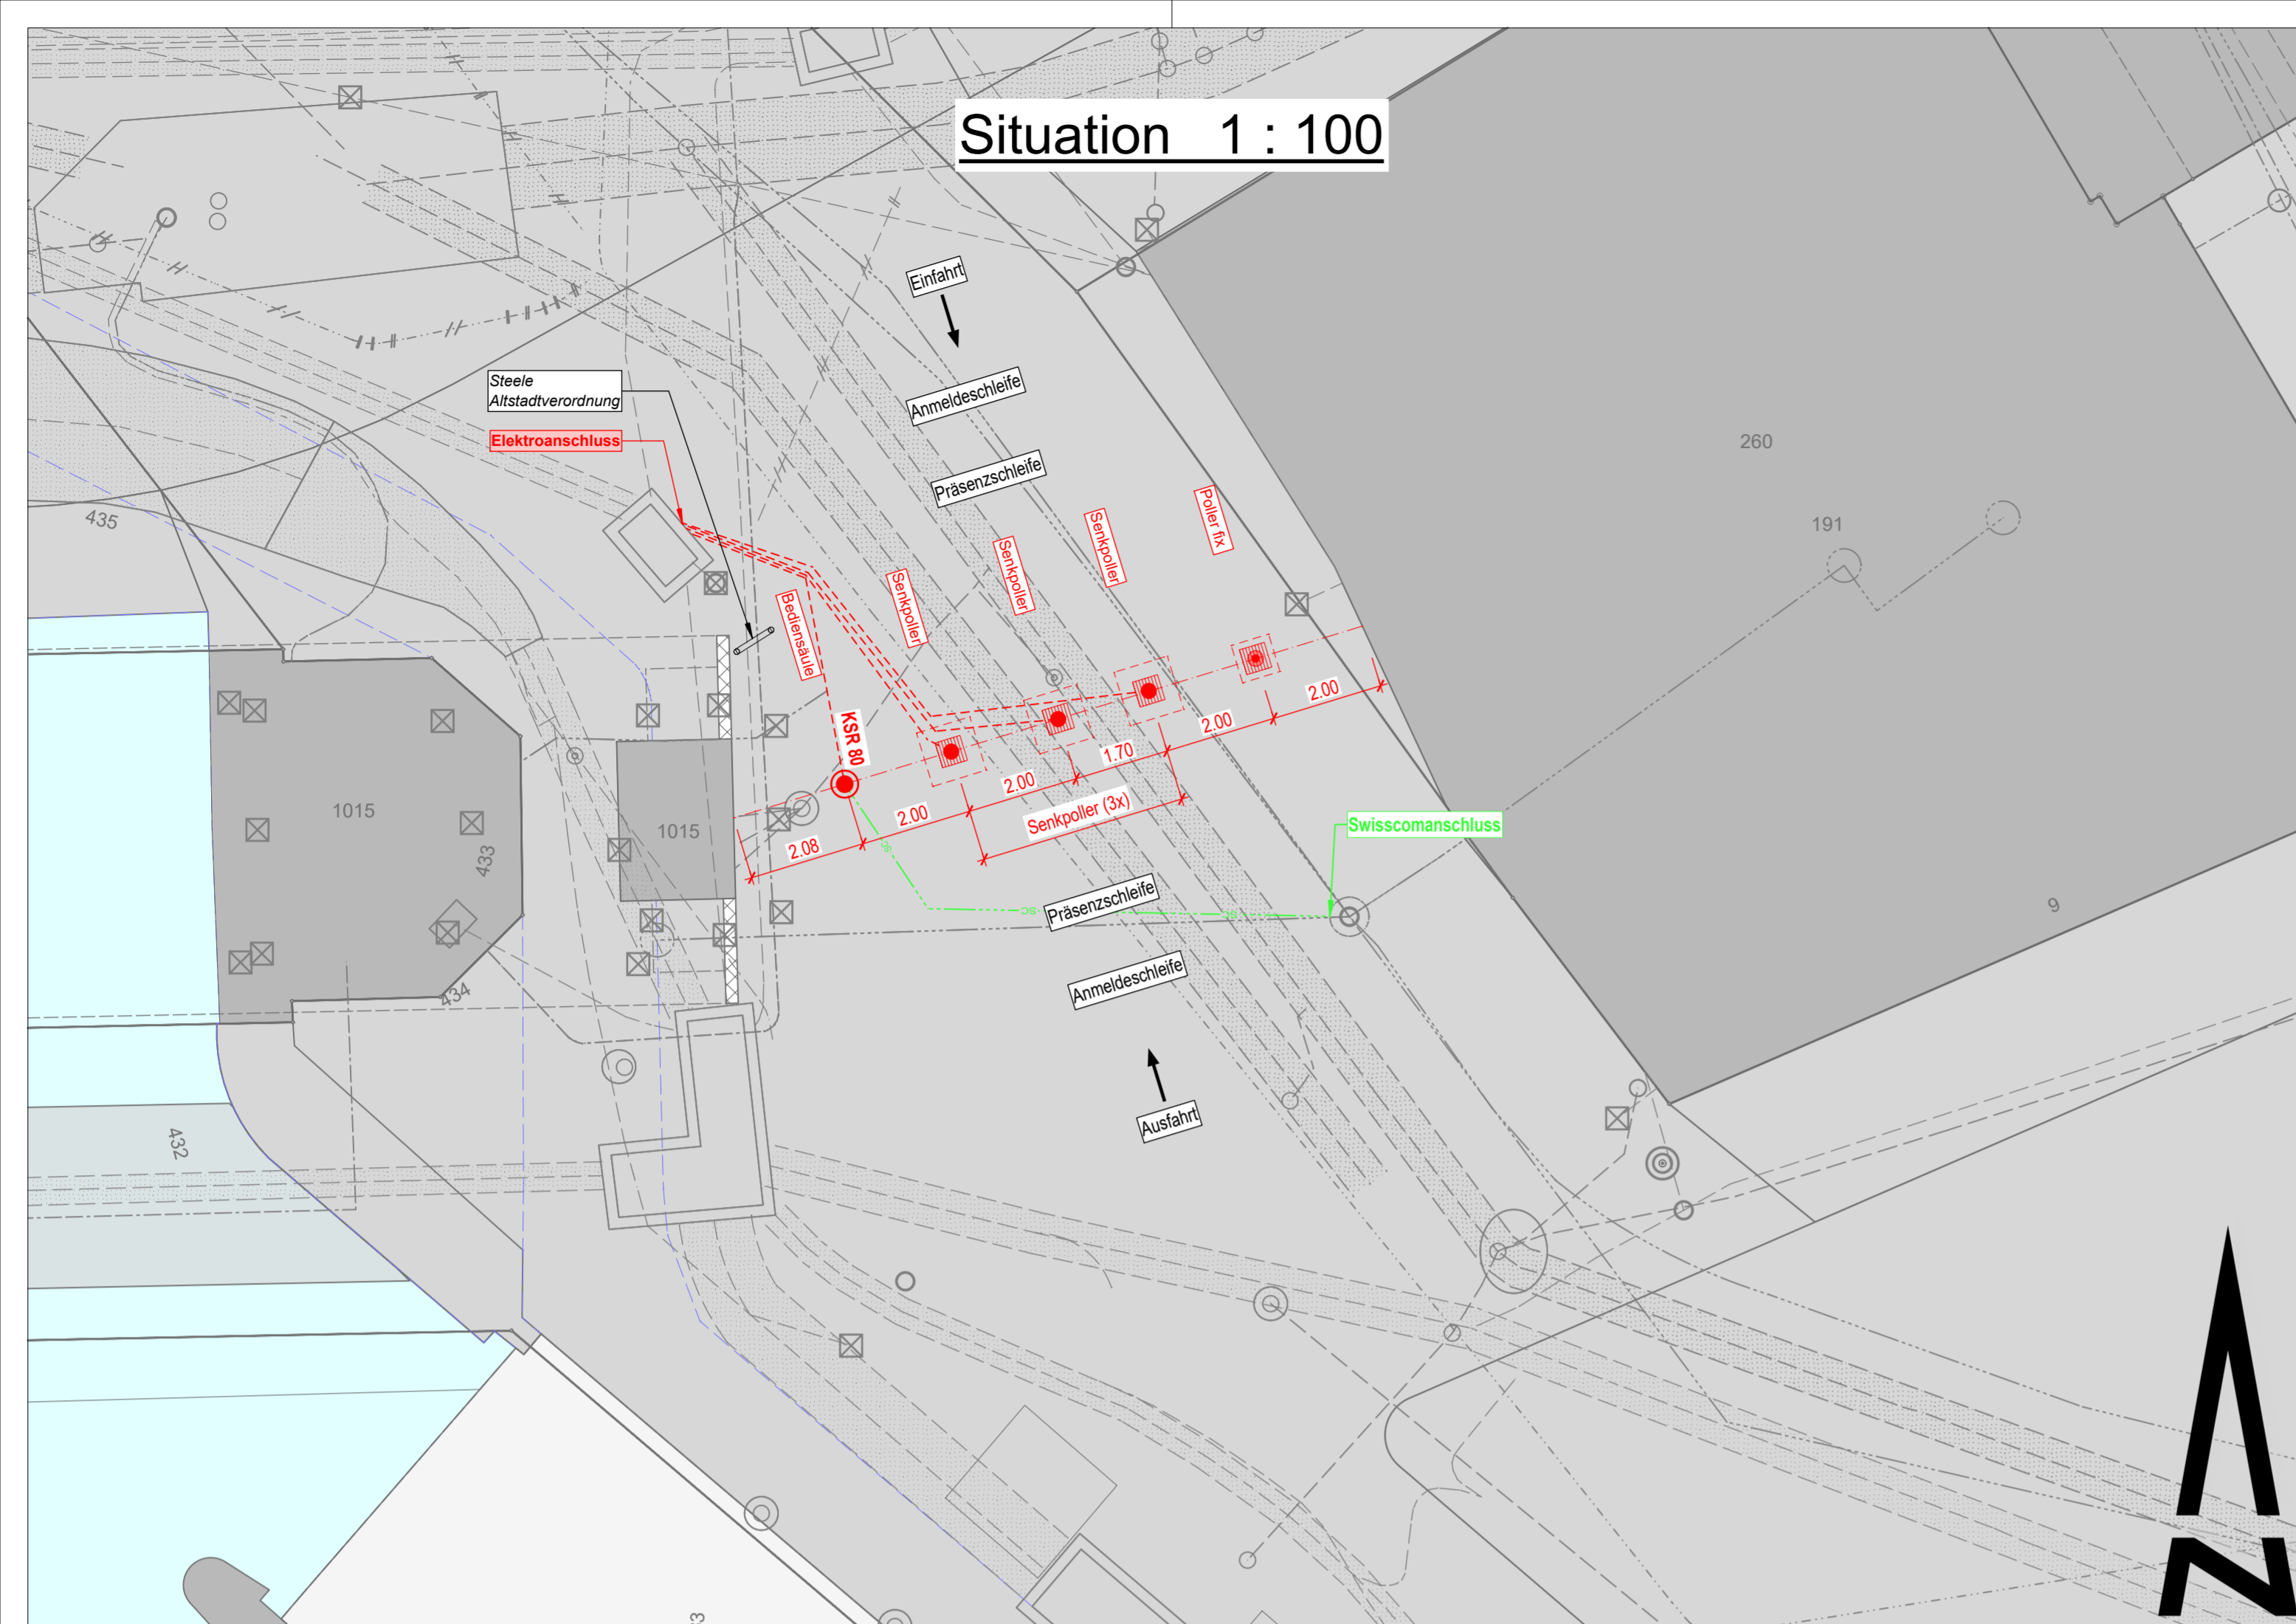

Legende AV-Daten:

- übrige befestigte Flächen
- offene Gewässer
- Gebäude
- unterirdische Gebäude und Reservoirs
- Strassen und Wege
- Trottoir
- Mauern, Sockel und Lawinverbauungen


Legende Werkleitungen:

- | | | | |
|------------------------------|--|--------------------|--|
| bestehend | | projektiert | |
| Kanalisation Mischabwasser | | Elektro | |
| Kanalisation Schmutzwasser | | Swisscom | |
| Kanalisation Regenabwasser | | | |
| Wasser | | | |
| Gas | | | |
| Fernwärme Vorlauf / Rücklauf | | | |
| Elektro | | | |
| Kommunikation | | | |
| Weitere Medien | | | |
| // // Leitung ausser Betrieb | | | |

Werkleitungshinweis

Das Erheben von Werkleitungen ist Sache des Unternehmers.
 Der Unternehmer hat sich vor Baubeginn über die Lage sämtlicher Werkleitungen bei den betreffenden Werken zu erkundigen und diese mit dem Werkleitungsleiter vor Ort zu markieren.
 Für bestehende Werkleitungen, in den Plänen übernimmt der Projektverfasser keine Gewähr (Lage, Vollständigkeit, etc.).
 Der Unternehmer hat in allen Fällen die tatsächliche Lage durch Sondagen abzuklären.

Querprofil 1 : 50

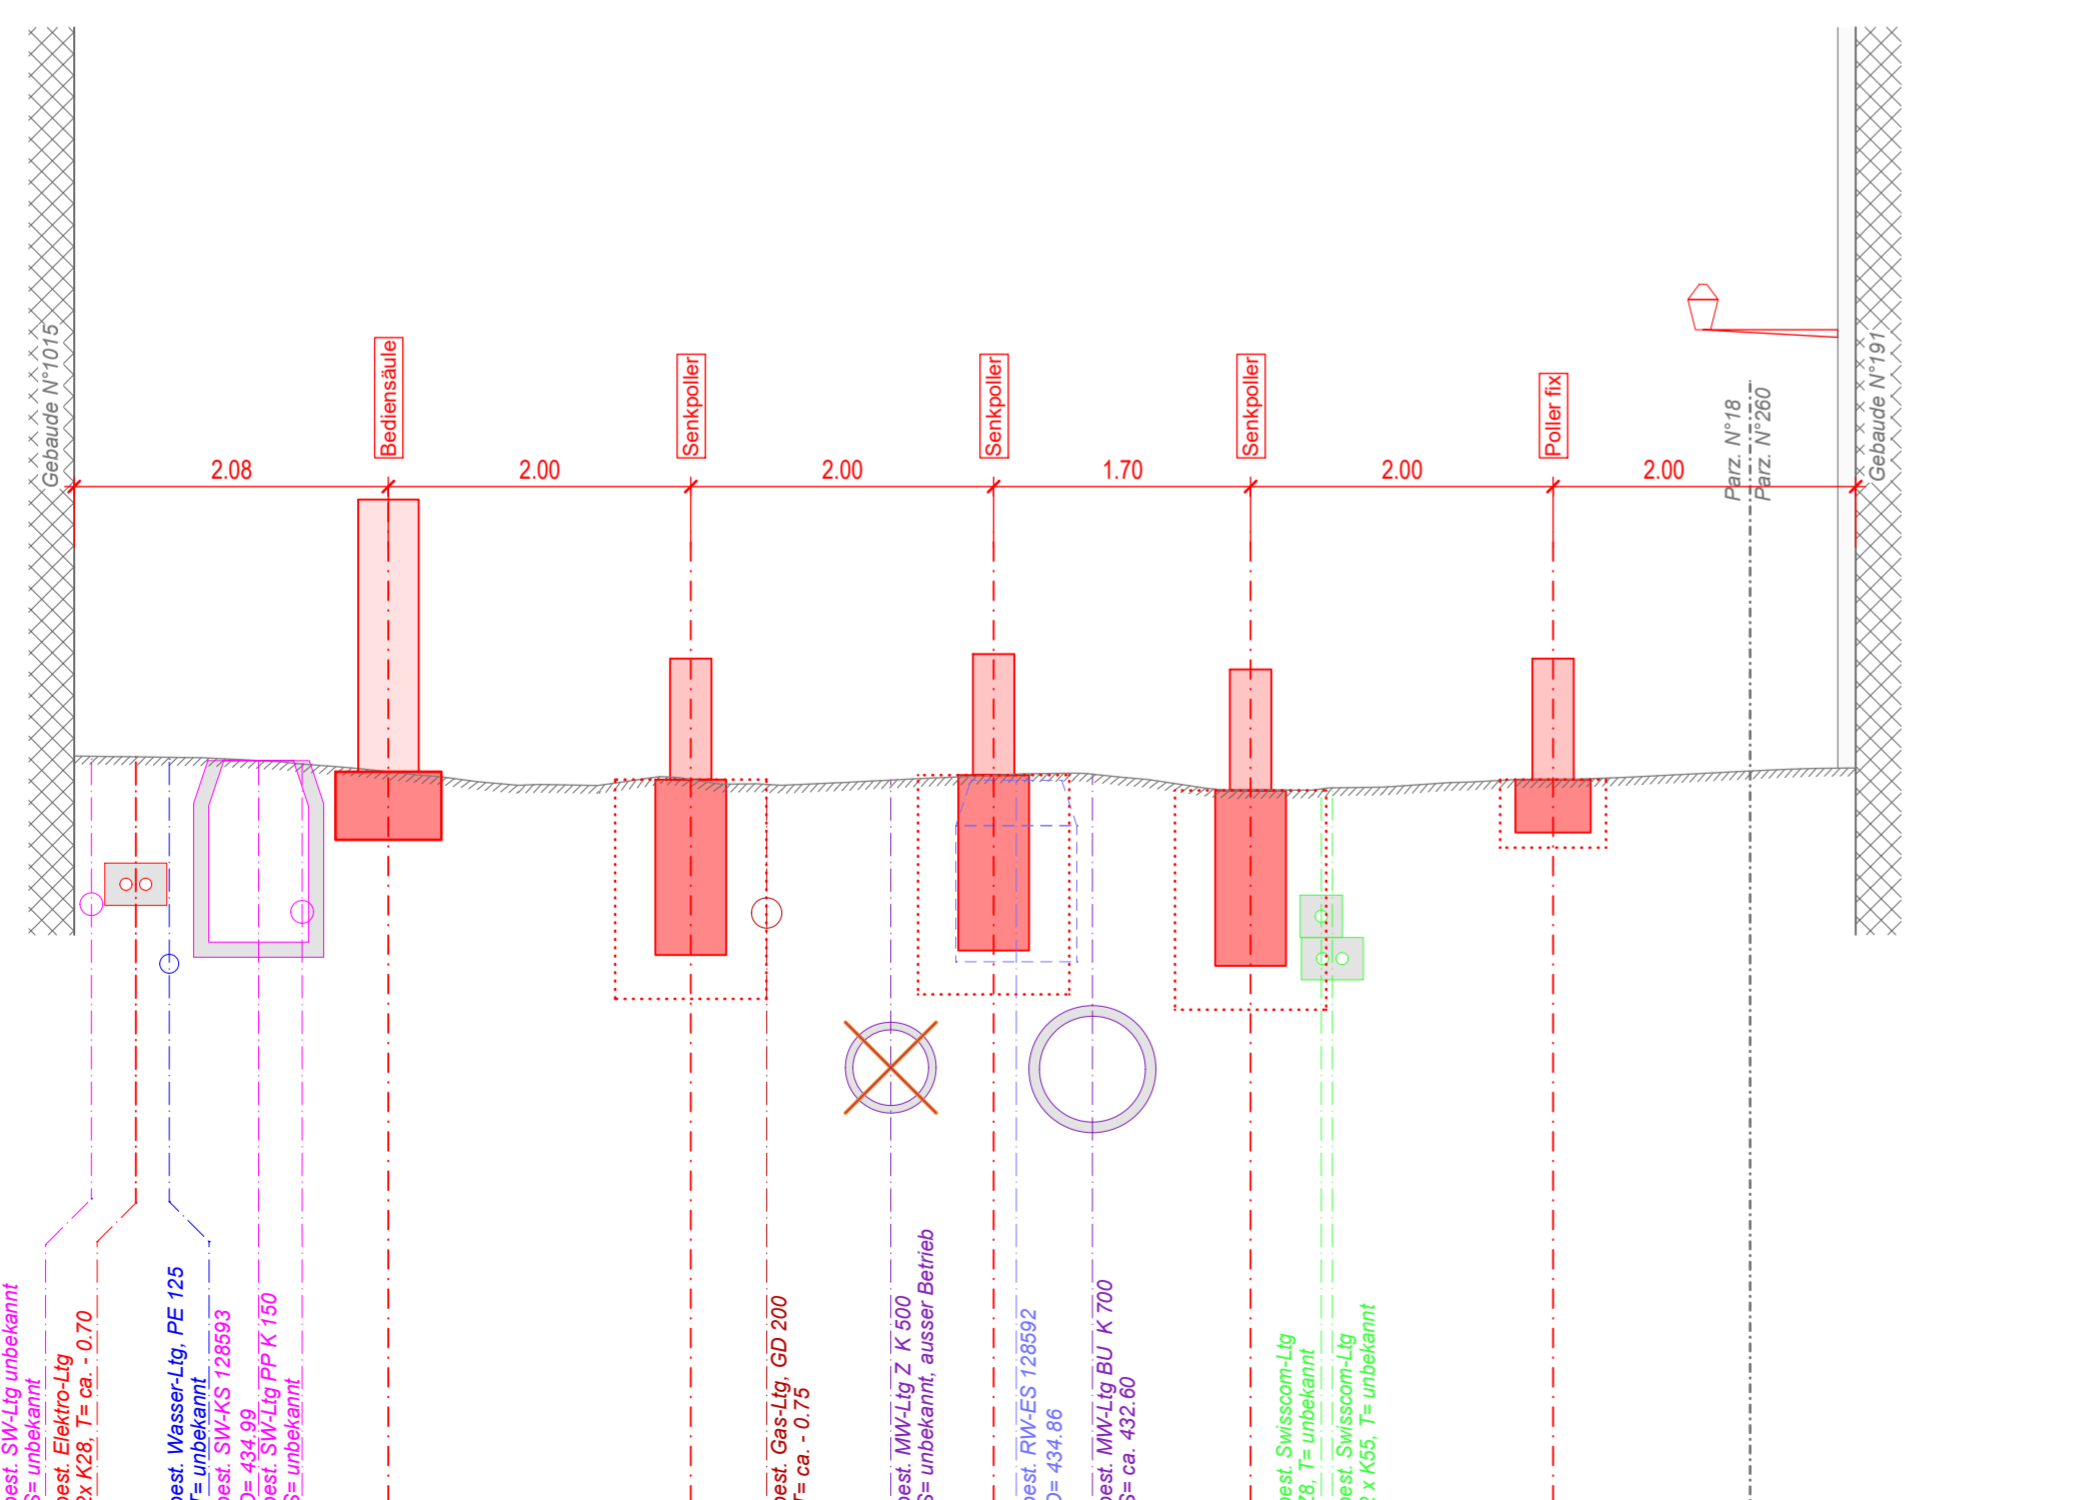

Horizont
430.00 m.ü.M.

- best. SW-Lig unbekannt
- best. Elektro-Lig 2x K28; T=ca. 0,70
- best. Wasser-Lig PE 125 T=unbekannt
- best. SW-KS 128593 D=434,19
- best. SW-Lig PPT 150 S=unbekannt
- best. Gas-Lig GD 200 T=ca. 0,75
- best. MW-Lig Z K 500 S=unbekannt, anderer Betrieb
- best. RW-ES 128592 D=434,86
- best. MW-Lig BU K 700 S=ca. 432,80
- best. Swisscom-Lig 28; T=unbekannt
- best. Swisscom-Lig 2 x K28; T=unbekannt



Objekt

Zufahrtsregime Fussgängerzone Altstadt
Erstellung Senkpoller

Abschnitt

Mühlenplatz

Bearbeitungsstufe

Senkpoller Projekt
Situation 1:100 / Querprofil 1:50

Projektverfasser

IG Dynamo Bahnhofstrasse

B+S B+S AG
 INGENIEURE UND PLANER Industriestrasse 6
 CH-6005 Luzern | +41 41 368 07 77
IUB Engineering
 IUB Engineering AG
 Obergrundstrasse 50 Postfach CH-6003 Luzern
 Tel. +41 41 444 27 401 info@iub-ag.ch

Plan - Nr.	Index
------------	-------

33-022	
--------	--

Datum / Gezeichnet

Änderungen

Format

TBA Plan - Nr.

15.07.2025 / dko

630 x 594

Dateiname

Kontrolliert :

201238018.33-022