

# Situation 1 : 100

## Legende AV-Daten:

- übrige befestigte Flächen
- offene Gewässer
- Gebäude
- unterirdische Gebäude und Reservoirs
- Strassen und Wege
- Trottoir
- Mauern, Sockel und Lawinverbauungen


## Legende Werkleitungen:

- |                              |                    |
|------------------------------|--------------------|
| <b>bestehend</b>             | <b>projektiert</b> |
| Kanalisation Mischabwasser   | Elektro            |
| Kanalisation Schmutzwasser   | Swisscom           |
| Kanalisation Regenabwasser   |                    |
| Wasser                       |                    |
| Gas                          |                    |
| Fernwärme Voriauf / Rücklauf |                    |
| Elektro                      |                    |
| Kommunikation                |                    |
| Weitere Medien               |                    |
| // // Leitung ausser Betrieb |                    |

### Werkleitungshinweis

Das Erheben von Werkleitungen ist Sache des Unternehmers.  
 Der Unternehmer hat sich vor Baubeginn über die Lage sämtlicher Werkleitungen bei den betreffenden Werken zu erkundigen und diese mit dem Werkleitungsleiter vor Ort zu markieren.  
 Für bestehende Werkleitungen, in den Plänen übernimmt der Projektverfasser keine Gewähr (Lage, Vollständigkeit, etc.).  
 Der Unternehmer hat in allen Fällen die tatsächliche Lage durch Sondagen abzuklären.

# Querprofil 1 : 50

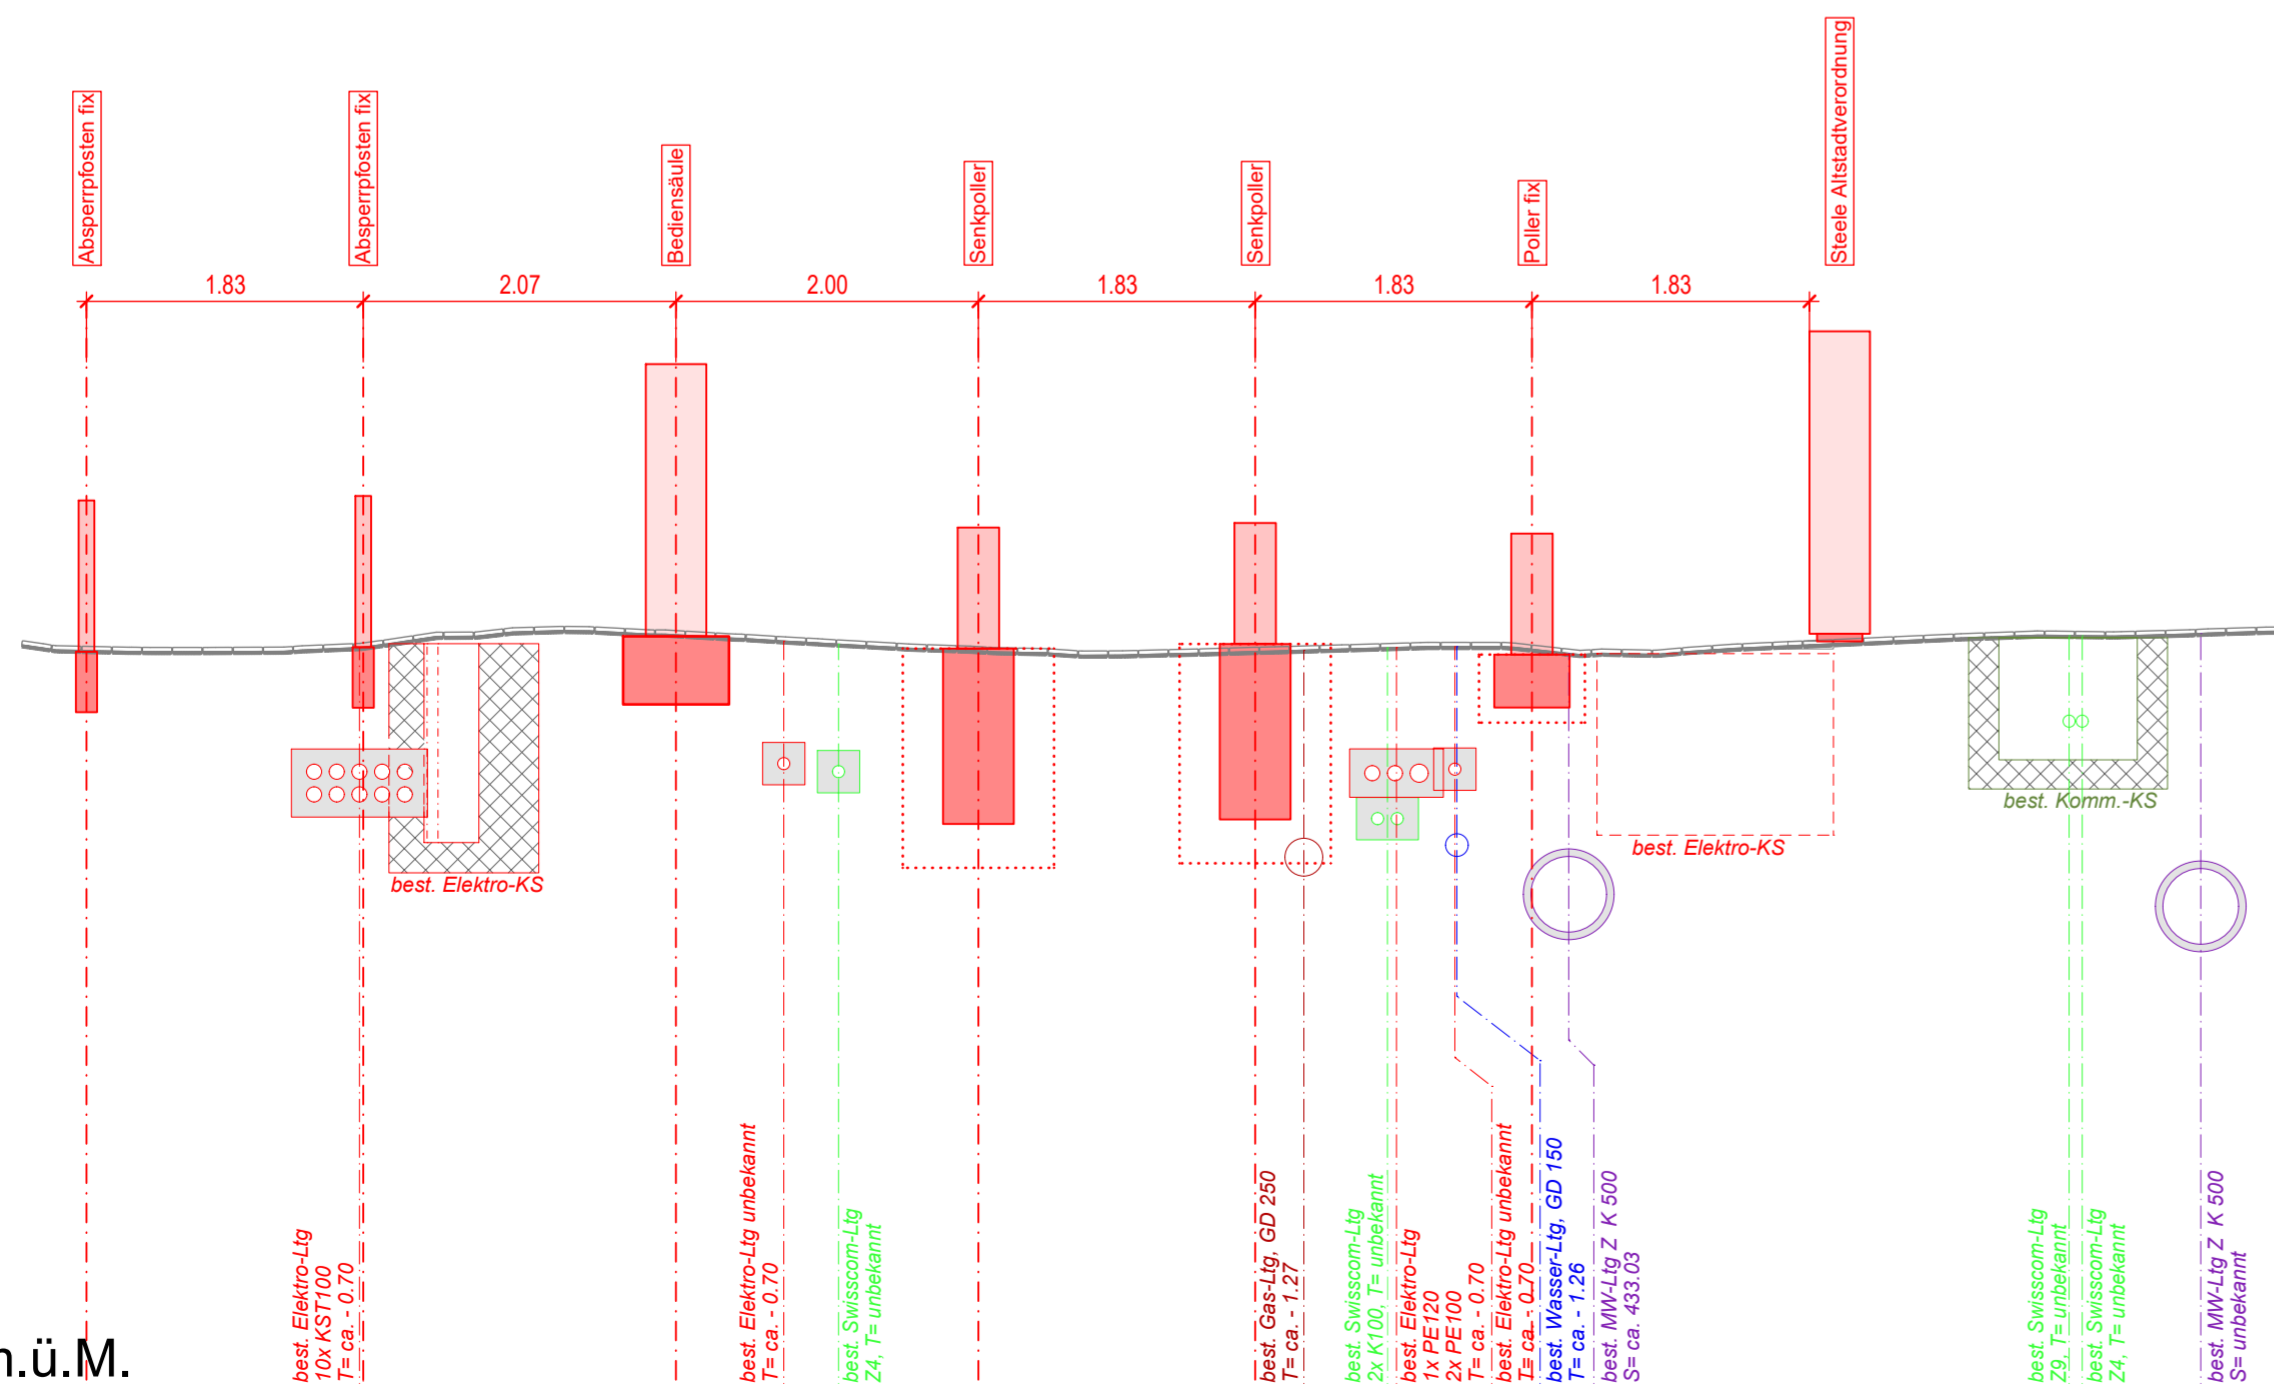

Objekt	<b>Zufahrtsregime Fussgängerzone Altstadt Erstellung Senkpoller</b>		
Abschnitt	Kapellplatz		
Bearbeitungsstufe	Auflageprojekt		
Projektverfasser	IG Dynamo Bahnhofstrasse <b>B+S</b> INGENIEURE UND PLANER B+S AG Industriestrasse 6 CH-6005 Luzern   +41 41 368 07 77 www.bs-ing.ch <b>IUB</b> Engineering IUB Engineering AG Obergrundstrasse 50 Postfach CH-6003 Luzern Tel. +41 41 444 27 401 info@iub-ag.ch		
Datum / Gezeichnet	Änderungen	Format	Plan - Nr.
15.07.2025 / dko		630 x 594	33-024
Kontrolliert :			Index
			201238018.33-024