


# Situation 1 : 100

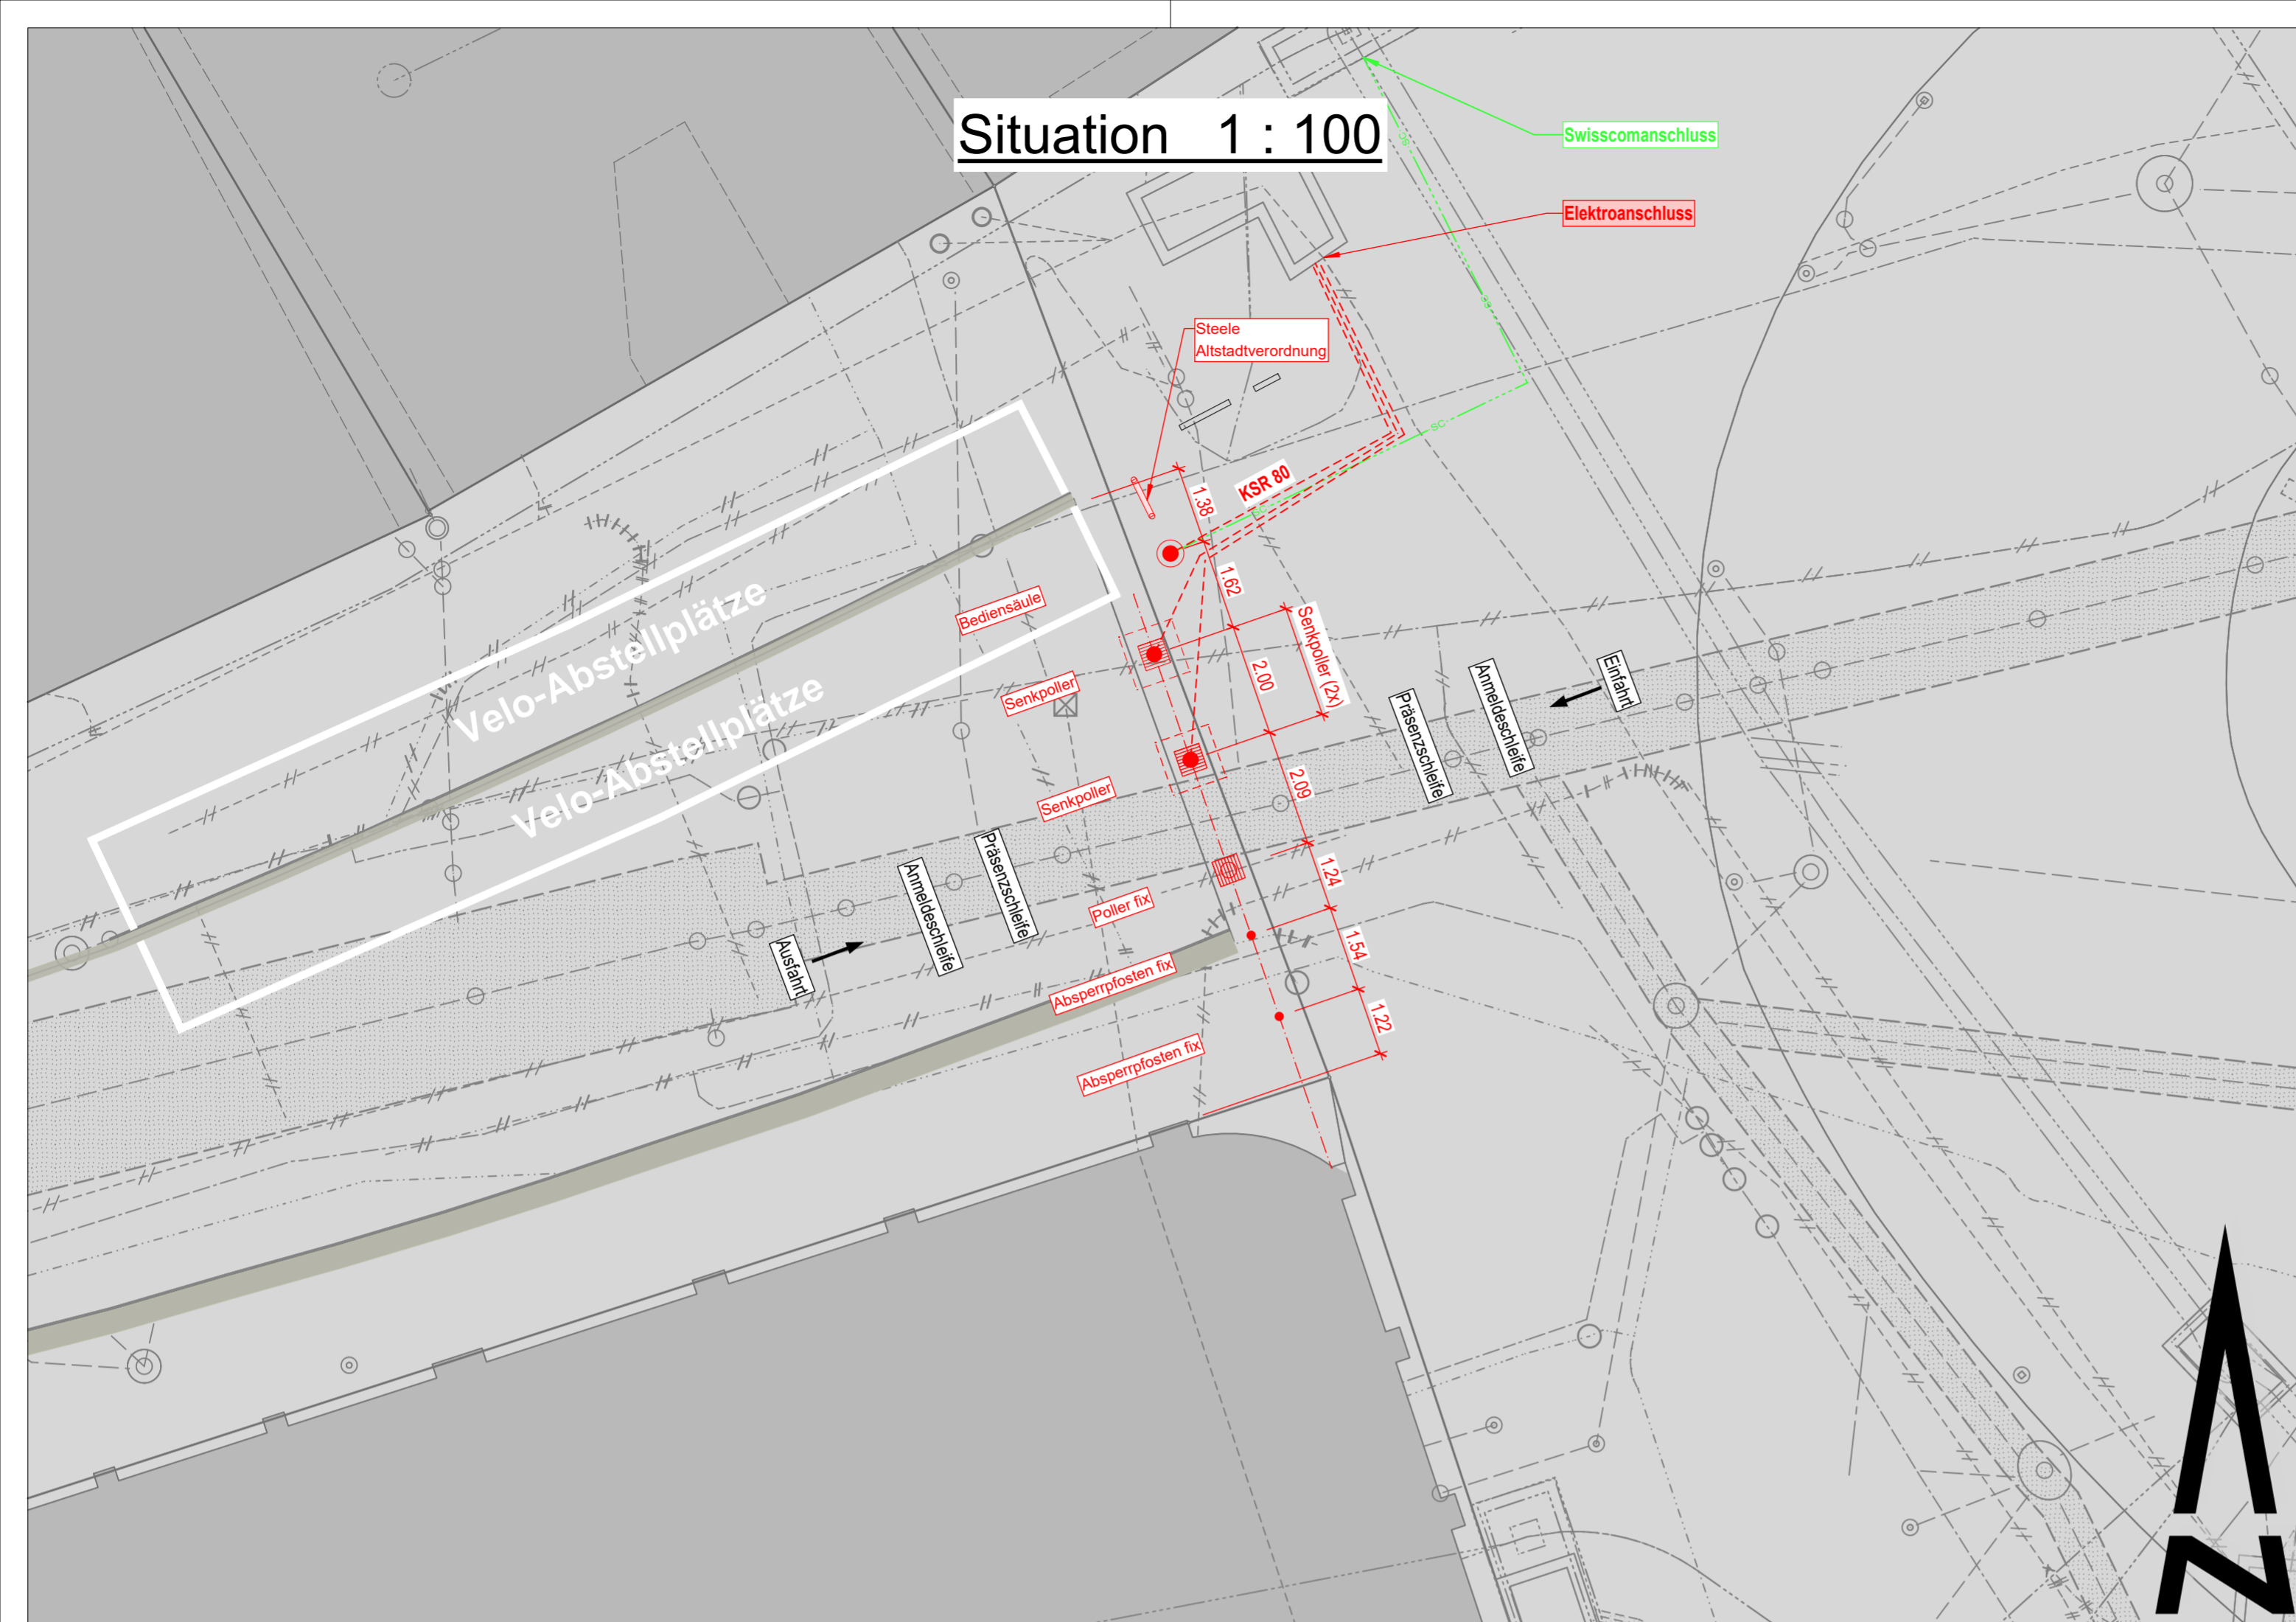

## Legende AV-Daten:


- übrige befestigte Flächen
- offene Gewässer
- Gebäude
- unterirdische Gebäude und Reservoire
- Strassen und Wege
- Trottoir
- Mauern, Sockel und Lawinenverbauungen

## Legende Werkleitungen:

- |                              |  |                    |  |
|------------------------------|--|--------------------|--|
| <b>bestehend</b>             |  | <b>projektiert</b> |  |
| Kanalisation Mischabwasser   |  | Elektro            |  |
| Kanalisation Schmutzwasser   |  | Swisscom           |  |
| Kanalisation Regenabwasser   |  |                    |  |
| Wasser                       |  |                    |  |
| Gas                          |  |                    |  |
| Fernwärme Vorlauf / Rücklauf |  |                    |  |
| Elektro                      |  |                    |  |
| Kommunikation                |  |                    |  |
| Weitere Medien               |  |                    |  |
| Leitung ausser Betrieb       |  |                    |  |

**Werkleitungshinweis**  
 Das Erheben von Werkleitungen ist Sache des Unternehmers.  
 Der Unternehmer hat sich vor Baubeginn über die Lage sämtlicher Werkleitungen bei den betreffenden Werken zu erkundigen und diese mit dem Werkleitungsbesitzer vor Ort zu markieren.  
 Für bestehende Werkleitungen, in den Plänen übernimmt der Projektverfasser keine Gewähr (Lage, Vollständigkeit, etc.).  
 Der Unternehmer hat in allen Fällen die tatsächliche Lage durch Sondagen abzuklären.

# Querprofil 1 : 50

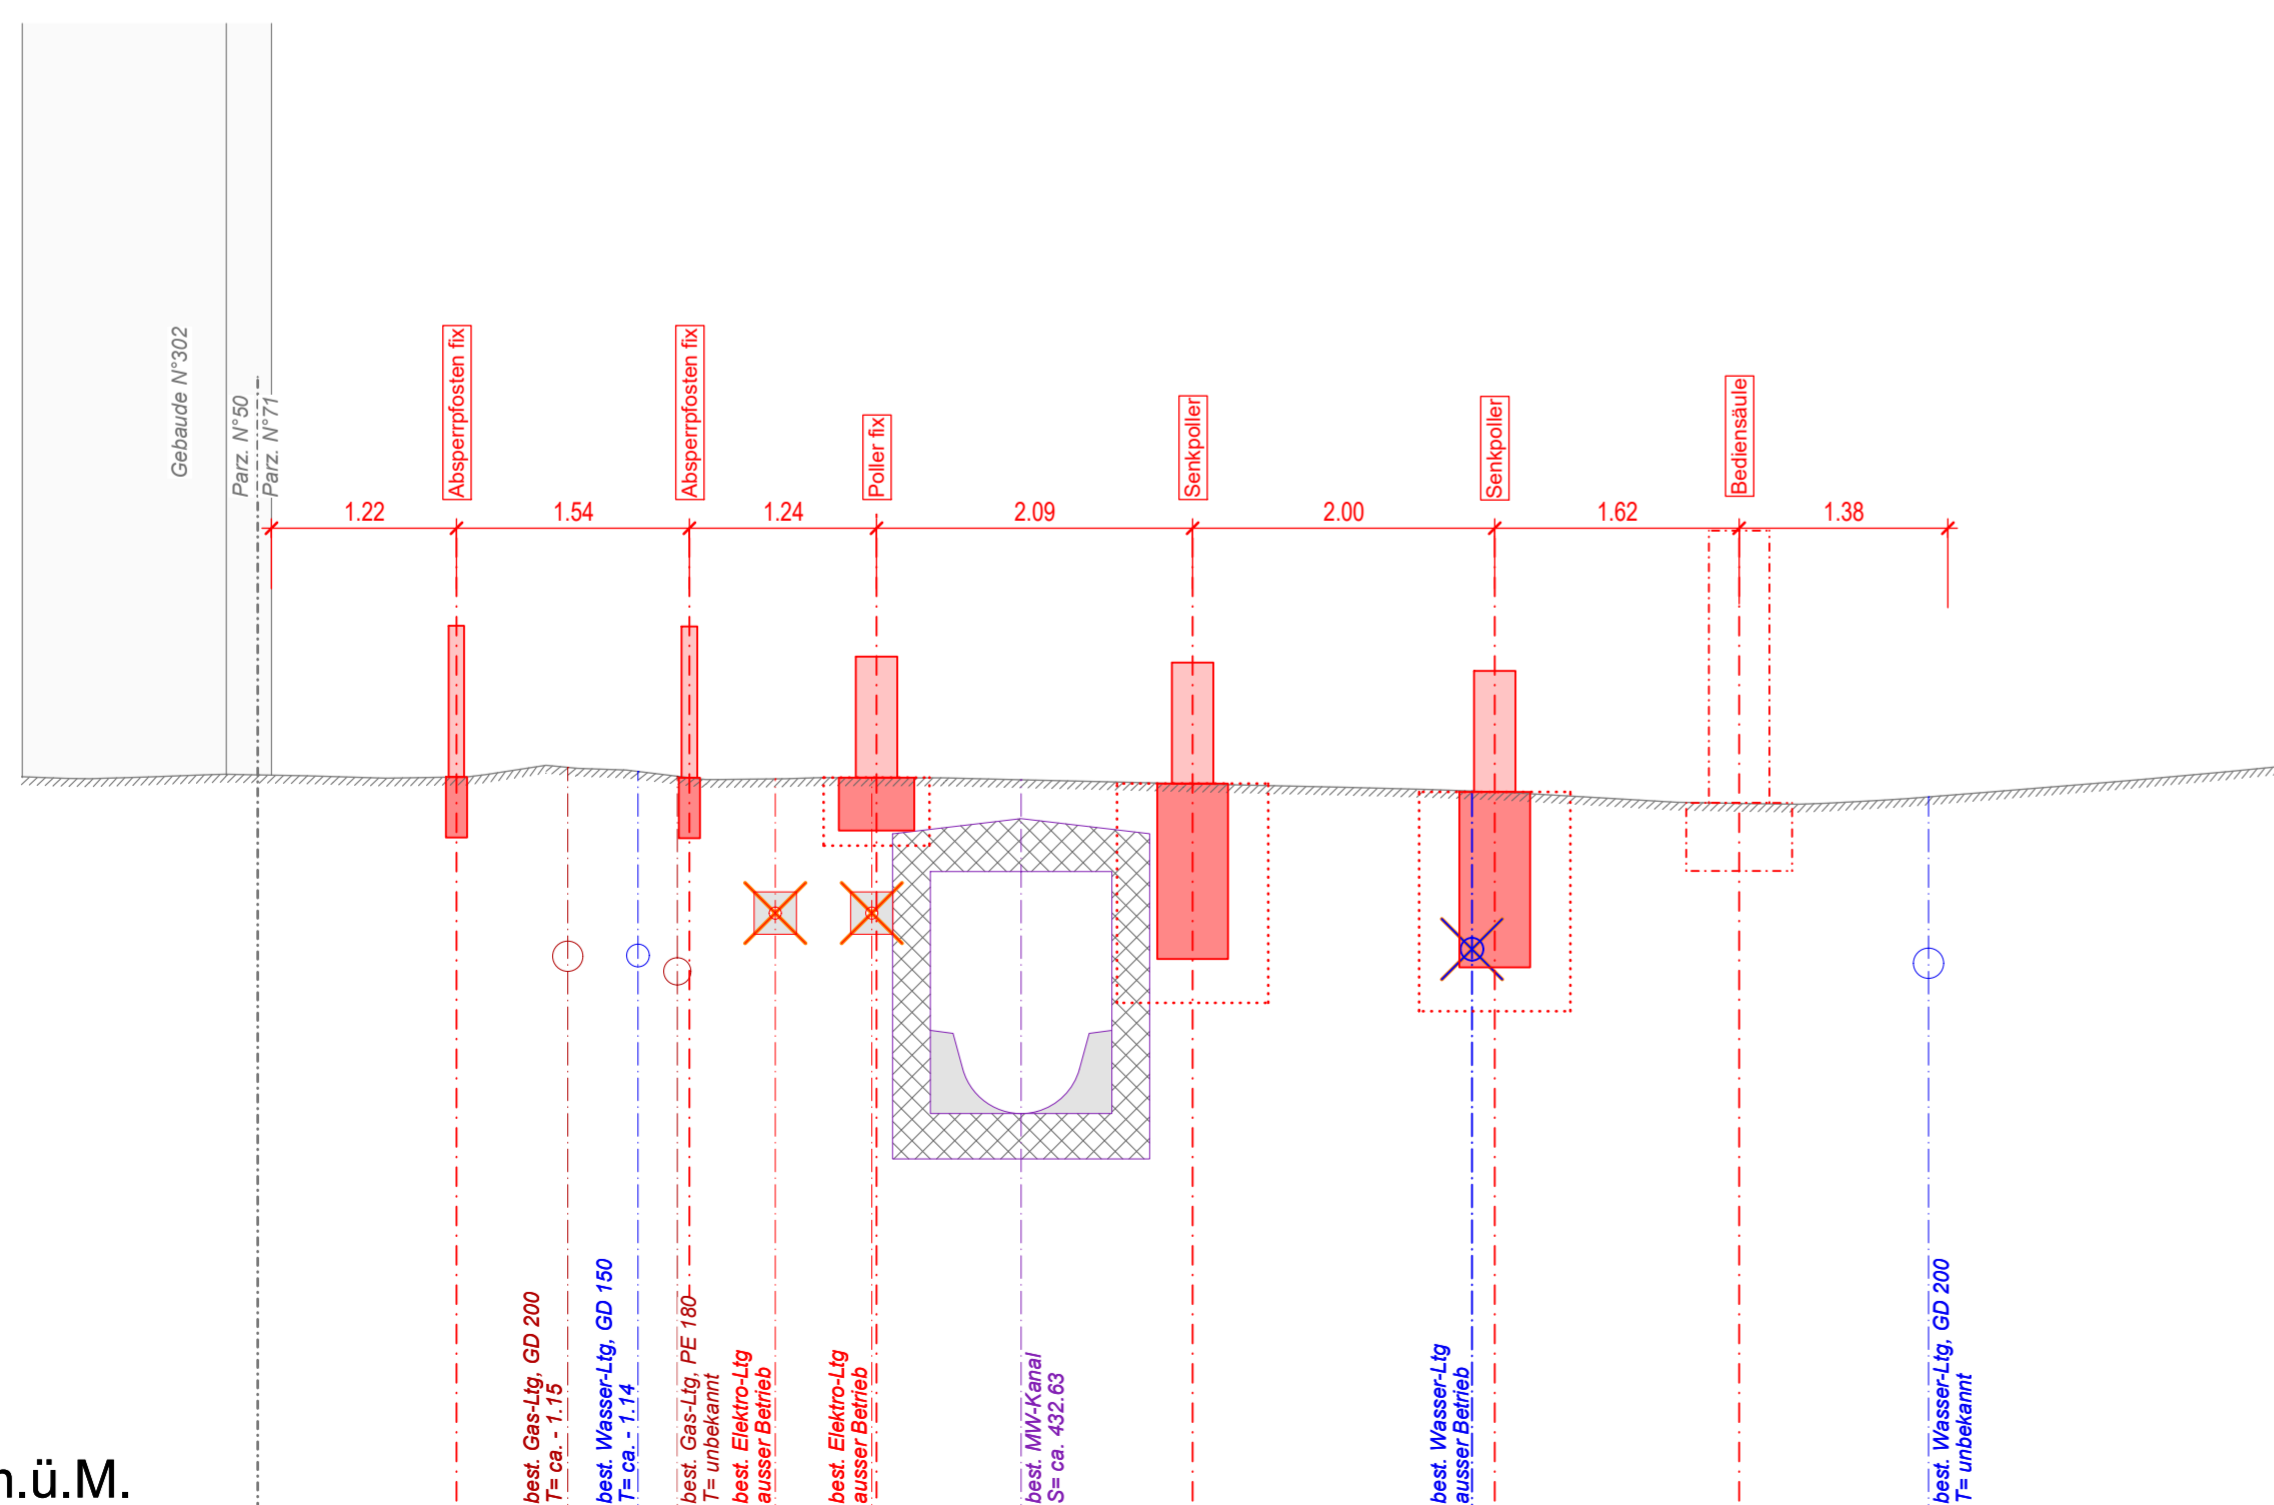

Horizont  
430.00 m.ü.M.



Objekt **Zufahrtsregime Fussgängerzone Altstadt  
Erstellung Senkpoller**

Abschnitt **Schwanenplatz**

**Senkpoller Projekt  
Situation 1:100 / Querprofil 1:50**

Bearbeitungsstufe **Auflageprojekt**

Projektverfasser **IG Dynamo Bahnhofstrasse**

**B+S** B+S AG  
 INGENIEURE UND PLANER Industriestrasse 6  
 CH-6005 Luzern | +41 41 368 07 77  
 www.bs-ing.ch

**IUB** Engineering  
 IUB Engineering AG  
 Obergrundstrasse 50 Postfach CH-6003 Luzern  
 Tel. +41 41 444 27 401 info@iub-ag.ch

Plan - Nr.	Index
------------	-------

33-023	
--------	--

Datum / Gezeichnet	Änderungen	Format	TBA Plan - Nr.
--------------------	------------	--------	----------------

15.07.2025 / dko

Kontrolliert :

630 x 594

Dateiname
-----------

201238018.33-023
------------------