


Konzessionsvertrag thermische Netze Luzern

Anhang 1


© Stadt Luzern Geoinformationszentrum
 Grundsituation: Eigentum des Kanton Luzern
 Die Richtigkeit und Vollständigkeit der Situation ist rechtlich nicht gewährleistet.

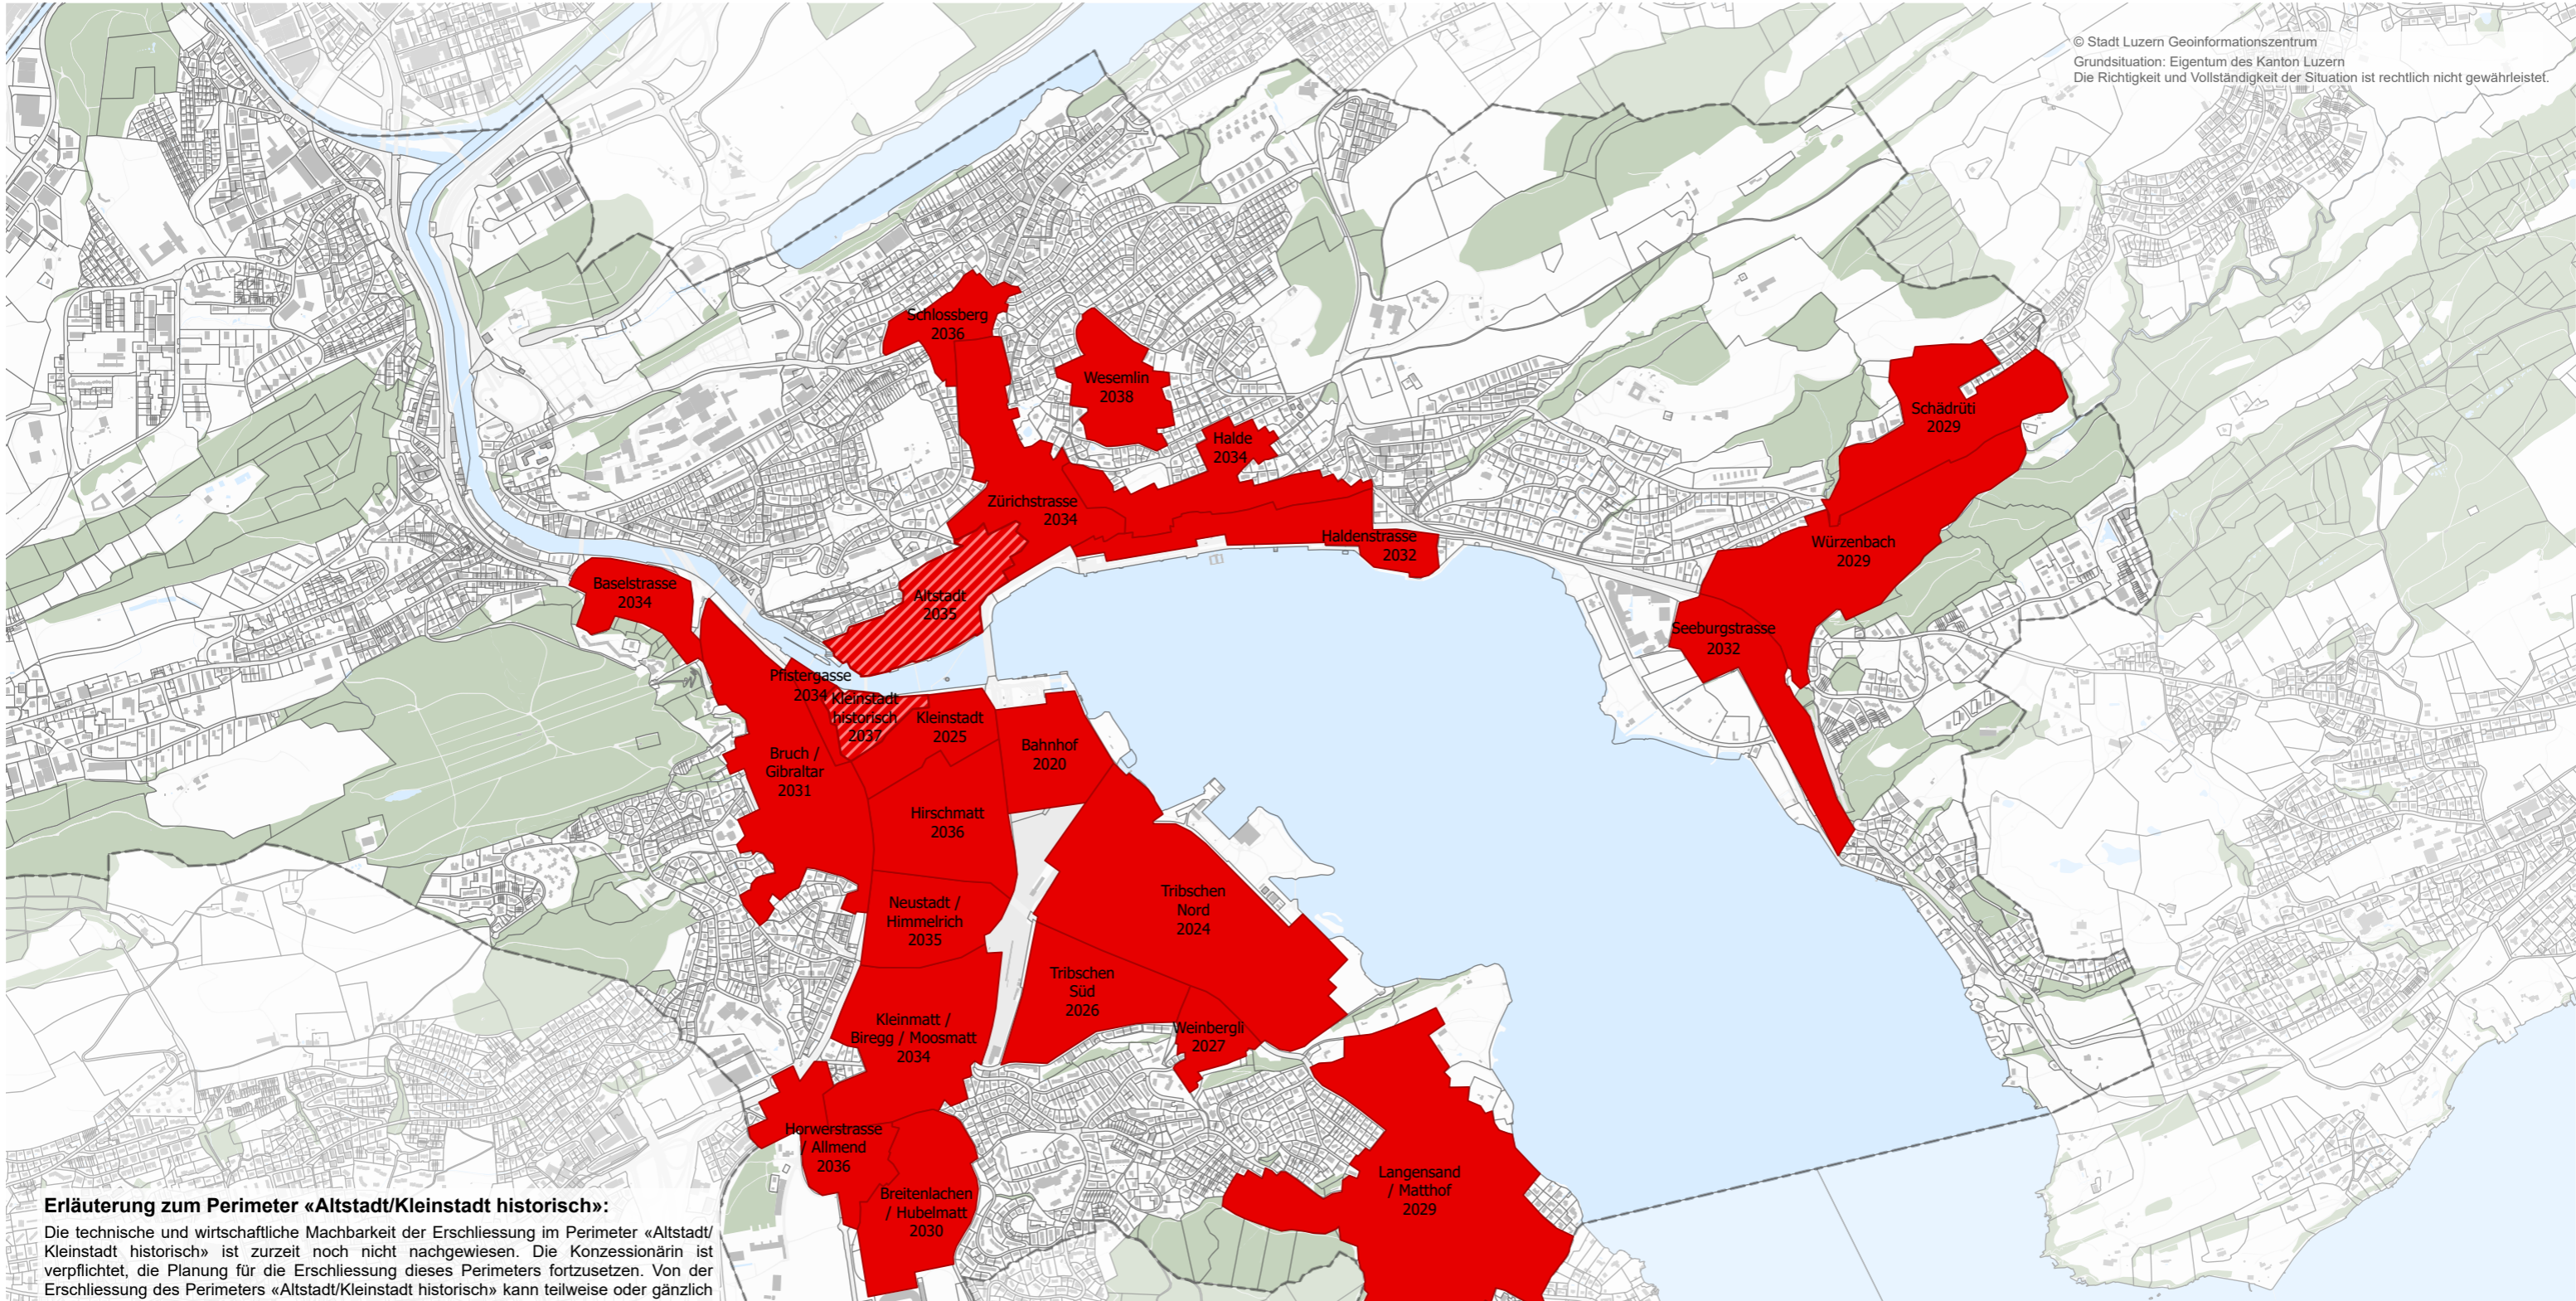

Erläuterung zum Perimeter «Altstadt/Kleinstadt historisch»:

Die technische und wirtschaftliche Machbarkeit der Erschliessung im Perimeter «Altstadt/Kleinstadt historisch» ist zurzeit noch nicht nachgewiesen. Die Konzessionärin ist verpflichtet, die Planung für die Erschliessung dieses Perimeters fortzusetzen. Von der Erschliessung des Perimeters «Altstadt/Kleinstadt historisch» kann teilweise oder gänzlich abgesehen werden, wenn diese technisch nicht möglich oder gesamtwirtschaftlich, insbesondere unter Berücksichtigung allfälliger Investitionsbeiträge seitens der Stadt Luzern, unzumutbar ist. Das Verfahren richtet sich nach Ziff. 2.1 Abs. 5 des Konzessionsvertrags.

Masstab: 1:20'000

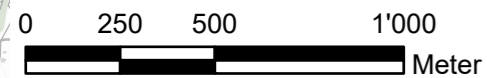

Perimeter thermische Netze
 Altstadt / Kleinstadt historisch

Exportdatum: 10.02.2026 09:23 Visum: HellerN

ewl Rohrnetz AG		Stadt Luzern	
Ort, Datum	_____	Ort, Datum	_____
Patrik Rust	_____	Beat Züsli	_____
Martin Arnold	_____	Michèle Bucher	_____