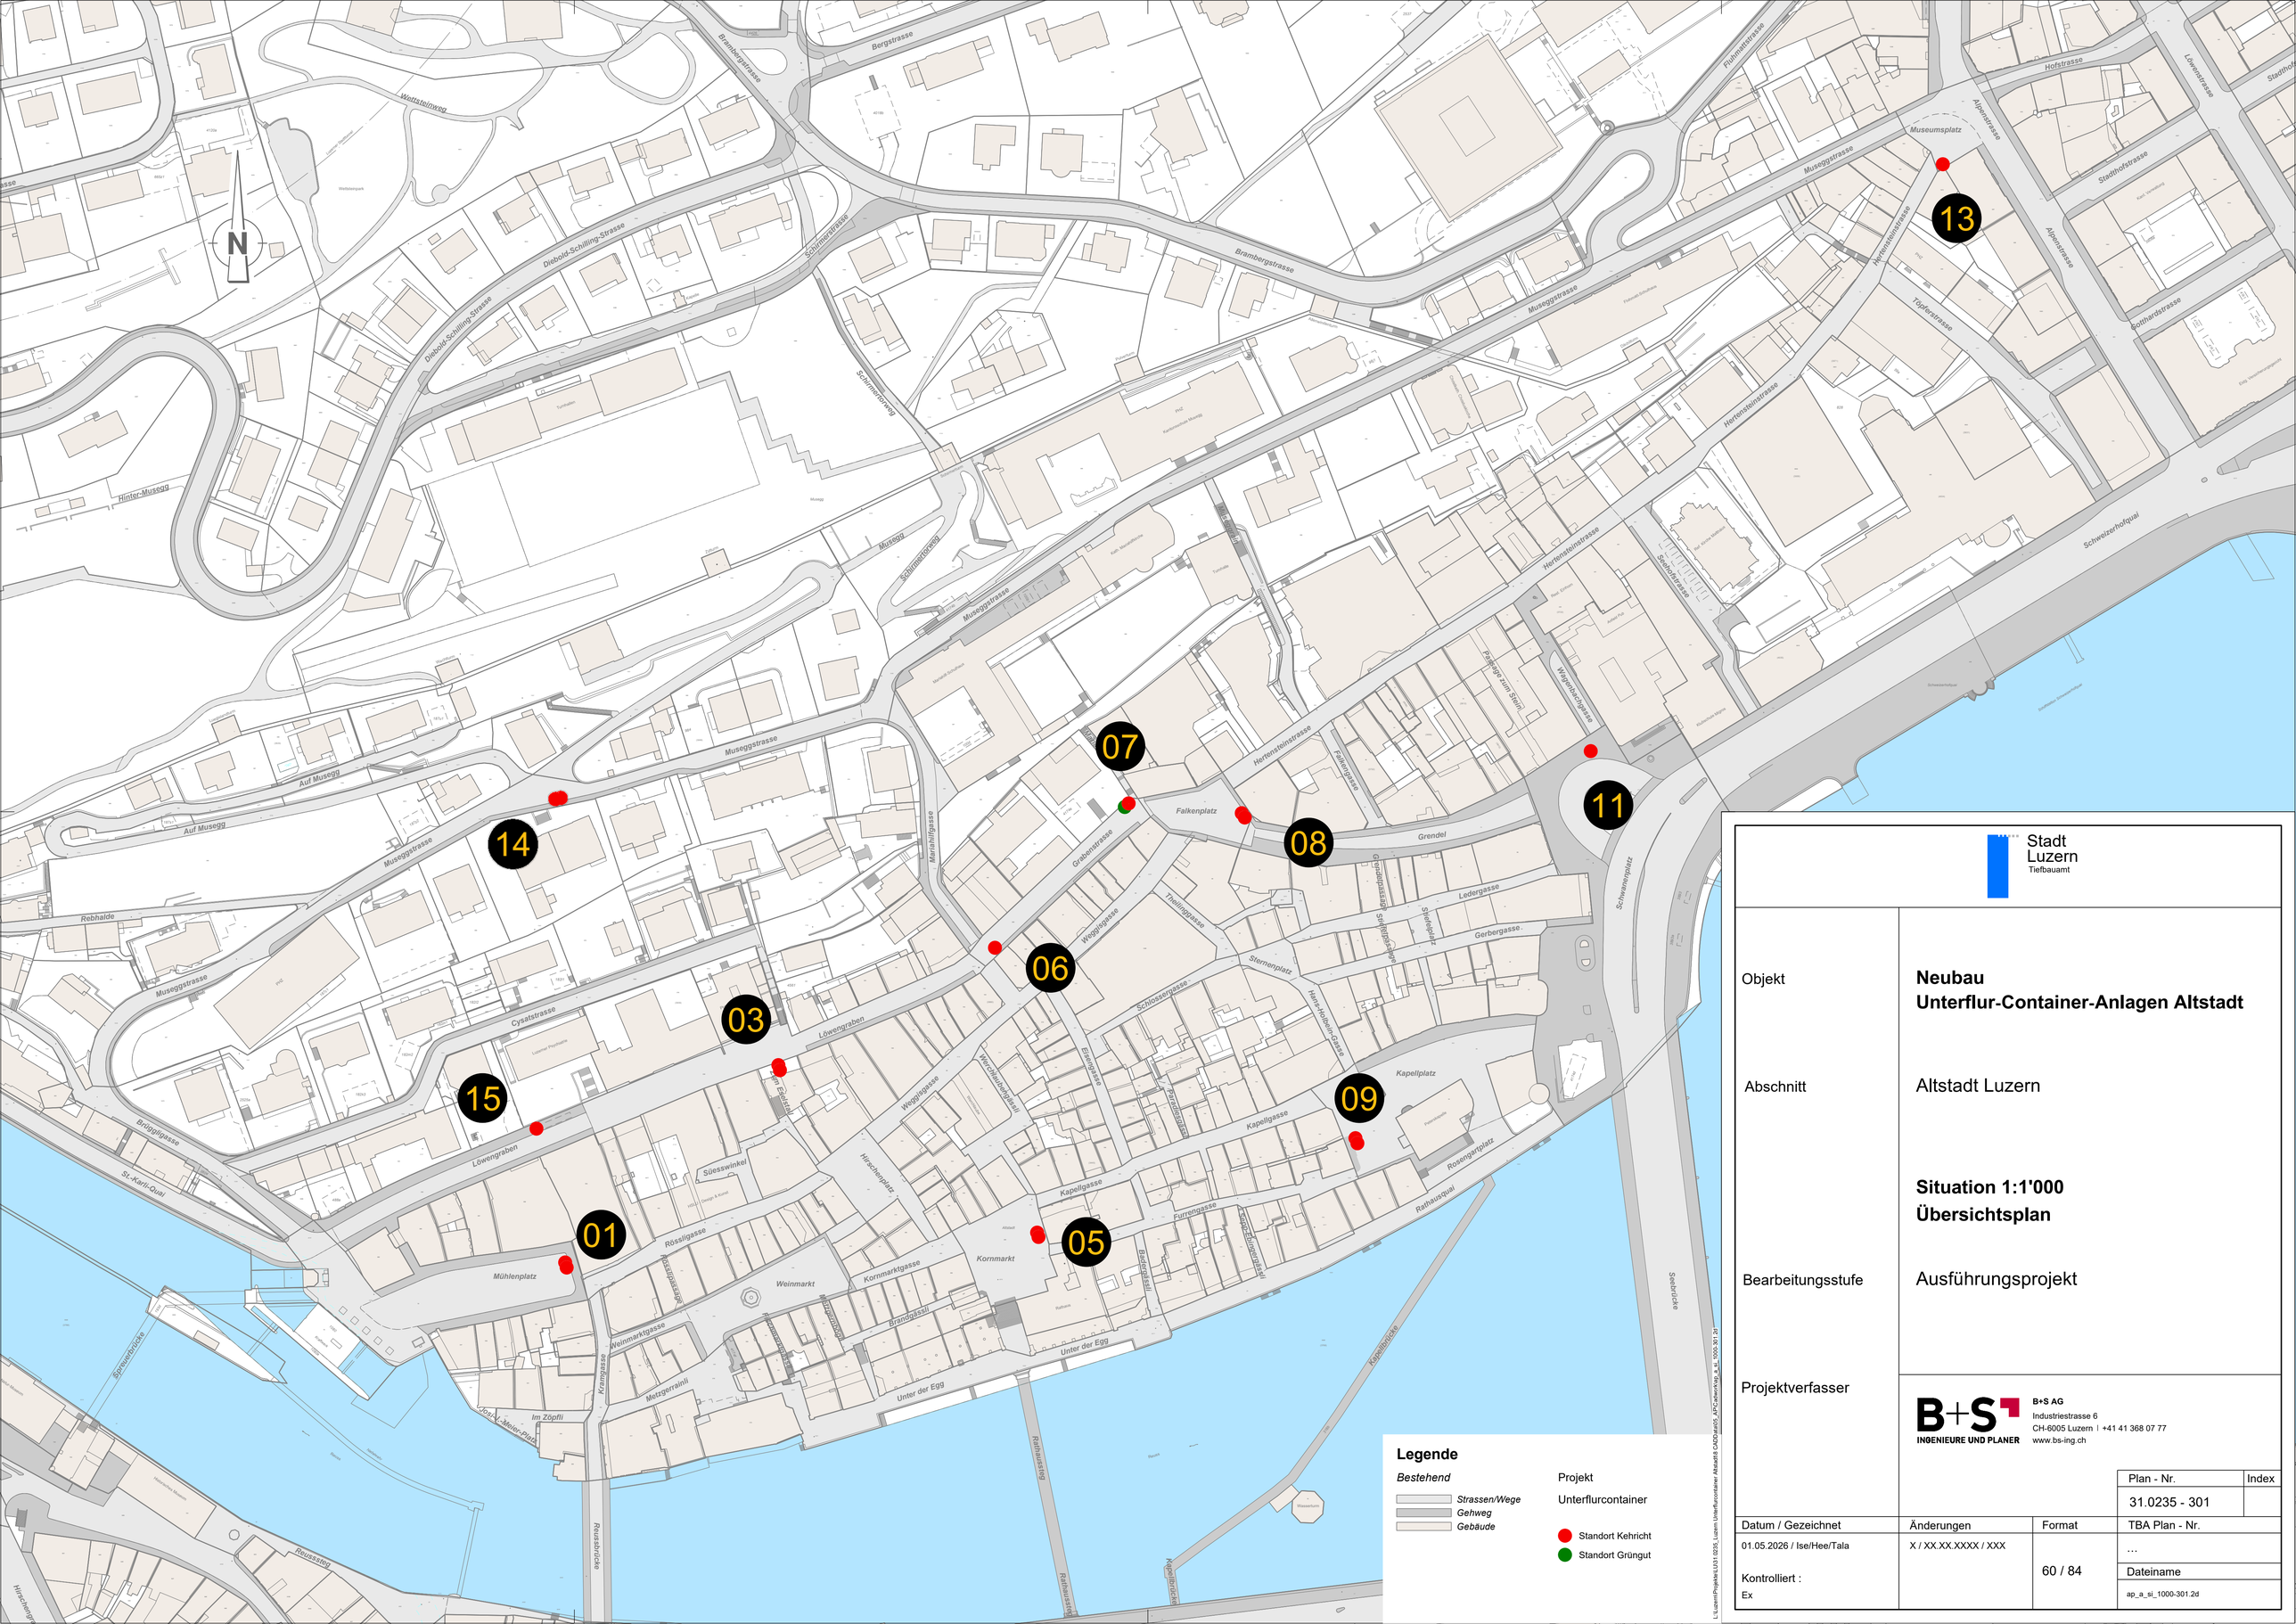


Stadt Luzern
Tiefbauamt

Objekt	**Neubau** **Unterflur-Container-Anlagen Altstadt**
Abschnitt	Altstadt Luzern
	Situation 1:1'000 **Übersichtsplan**
Bearbeitungsstufe	Ausführungsprojekt
Projektverfasser	B+S AG Industriestrasse 6 CH-6005 Luzern | +41 41 368 07 77 www.bs-ing.ch

Plan - Nr.	Index
31.0235 - 301	

Datum / Gezeichnet	Änderungen	Format	TBA Plan - Nr.
01.05.2026 / Ise/Hee/Tala	X / XX.XX.XXXX / XXX	60 / 84	…
Kontrolliert : Ex			Dateiname: ap_a_si_1000-301.2d

L:\Luzern\Projekte\L031.0235_Luzern Unterflurcontainer Altstadt\6 CAD\Ise\05_APCad\work\ap_a_si_1000-301.2d