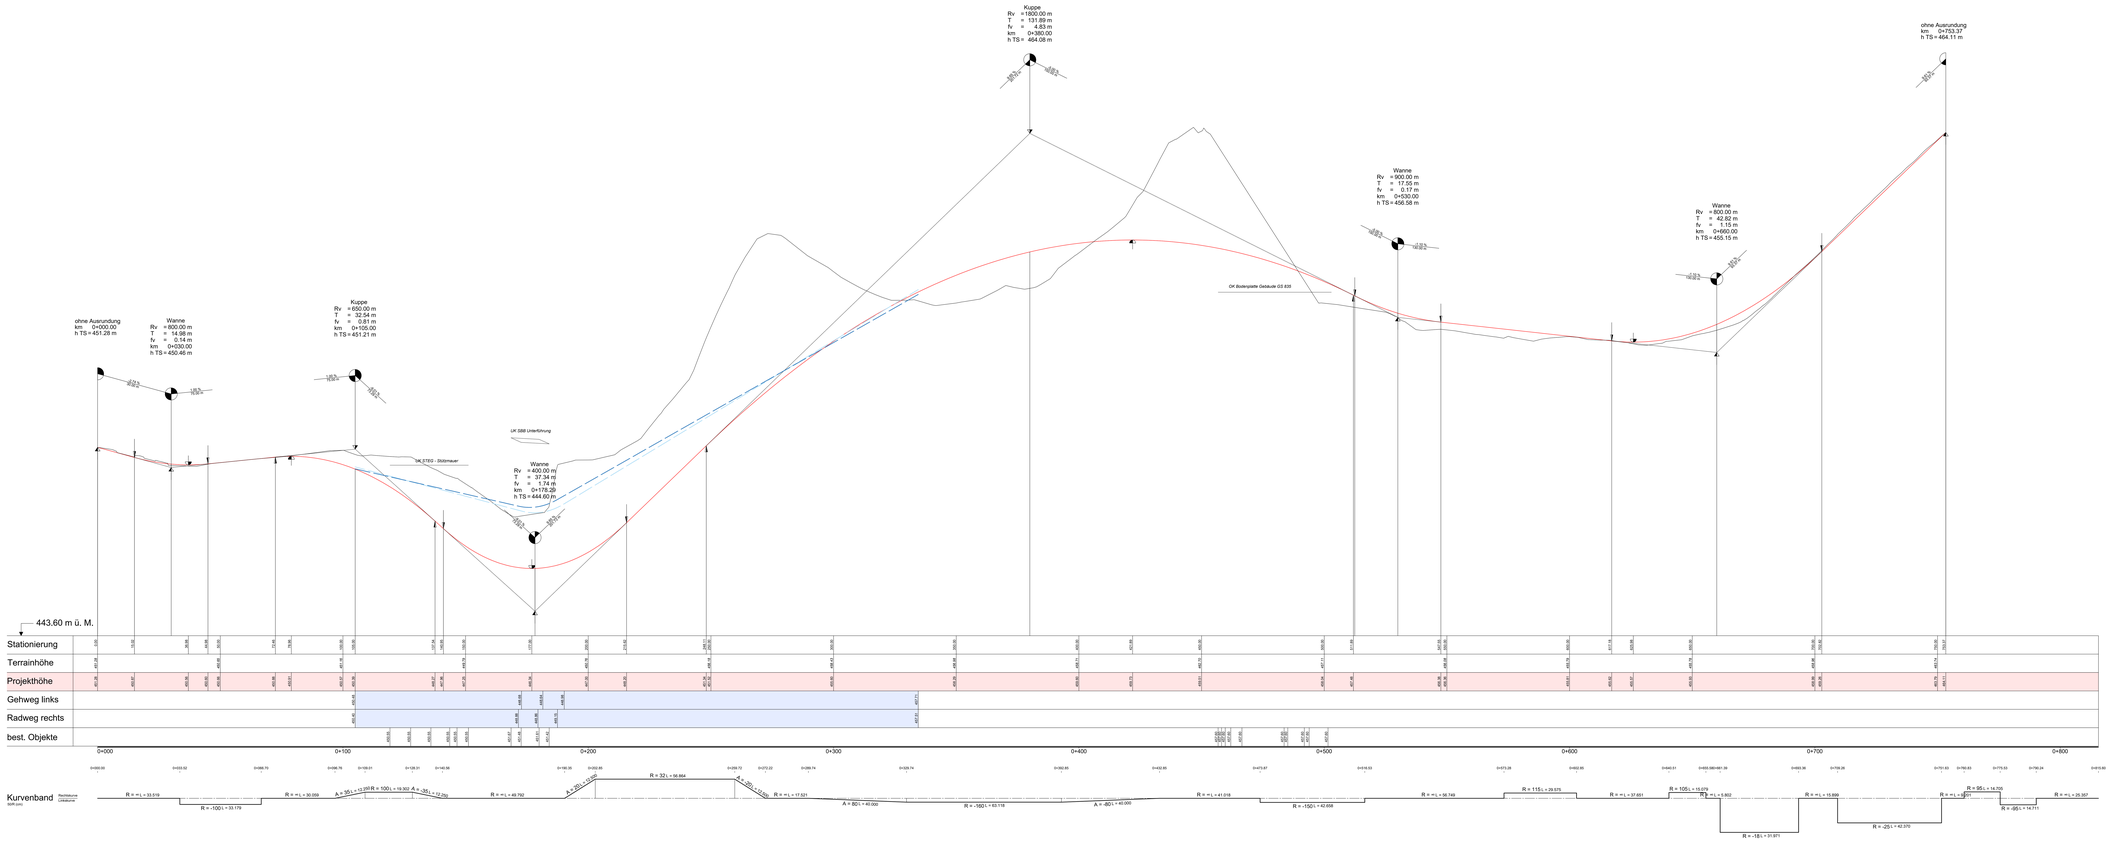

Stadt Luzern Tiefbauamt	08
Objekt	Erweiterung Cheerstrasse - Gopigen
Abschnitt	Littau: Kreisel Bodenhof - Cheerstrasse
	Längenprofil 1:500/50
Bearbeitungsstufe	Vorprojekt
Projektverfasser	PLANUNG VORPROJEKT, BAUBEWILLIGUNG, AUSFÜHRUNGSPLANUNG, BAULEITUNG GOOZUG INGENIEURE Büro für Verkehrsplanung und Ingenieurbau Hauptstrasse 22, Postfach 1, CH-6102 Malters, Tel. +41 41 499 20 00 info@goozug.ch, www.goozug.ch

Plan - Nr.	Index
08	

Datum / Gezeichnet	Änderungen	Format	TBA Plan - Nr.
18.01.2019 / Nisa		75 x 210	
Kontrolliert : Mope			Dateiname tw_08_Laengsprofil.dwg