

Objekt

Erweiterung Cheerstrasse - Gopigen

Abschnitt

Littau: Kreisel Bodenhof - Cheerstrasse

Situation 1:2'000
Übersicht Teilprojekte

Bearbeitungsstufe

Bauprojekt

Projektverfasser

PLANUNG. VERMESSUNG. GEOINFORMATION.

GEOZUG
INGENIEURE

GEOZUG INGENIEURE AG, METTENWYLSTRASSE 13, 6006 LUZERN
TEL +41 [41] 768 98 98, FAX +41 [41] 768 98 99
INFO@GEOZUG.CH, WWW.GEOZUG.CH

Plan - Nr.	Index
01	b

Datum / Gezeichnet

Format

TBA Plan - Nr.


26.07.2019 / Beam

30 x 63

Kontrolliert : Mope

Dateiname

T:\Mandate\39KANTON_LUZERN\3909017_Cheerstrasse\4
Projektierung\4.09_Vestra_Sparvariante\Sparvariante_Planunterlagen\01_Situation_Übersicht
Teilprojekte\01_Situation_Übersicht Teilprojekte.dwg

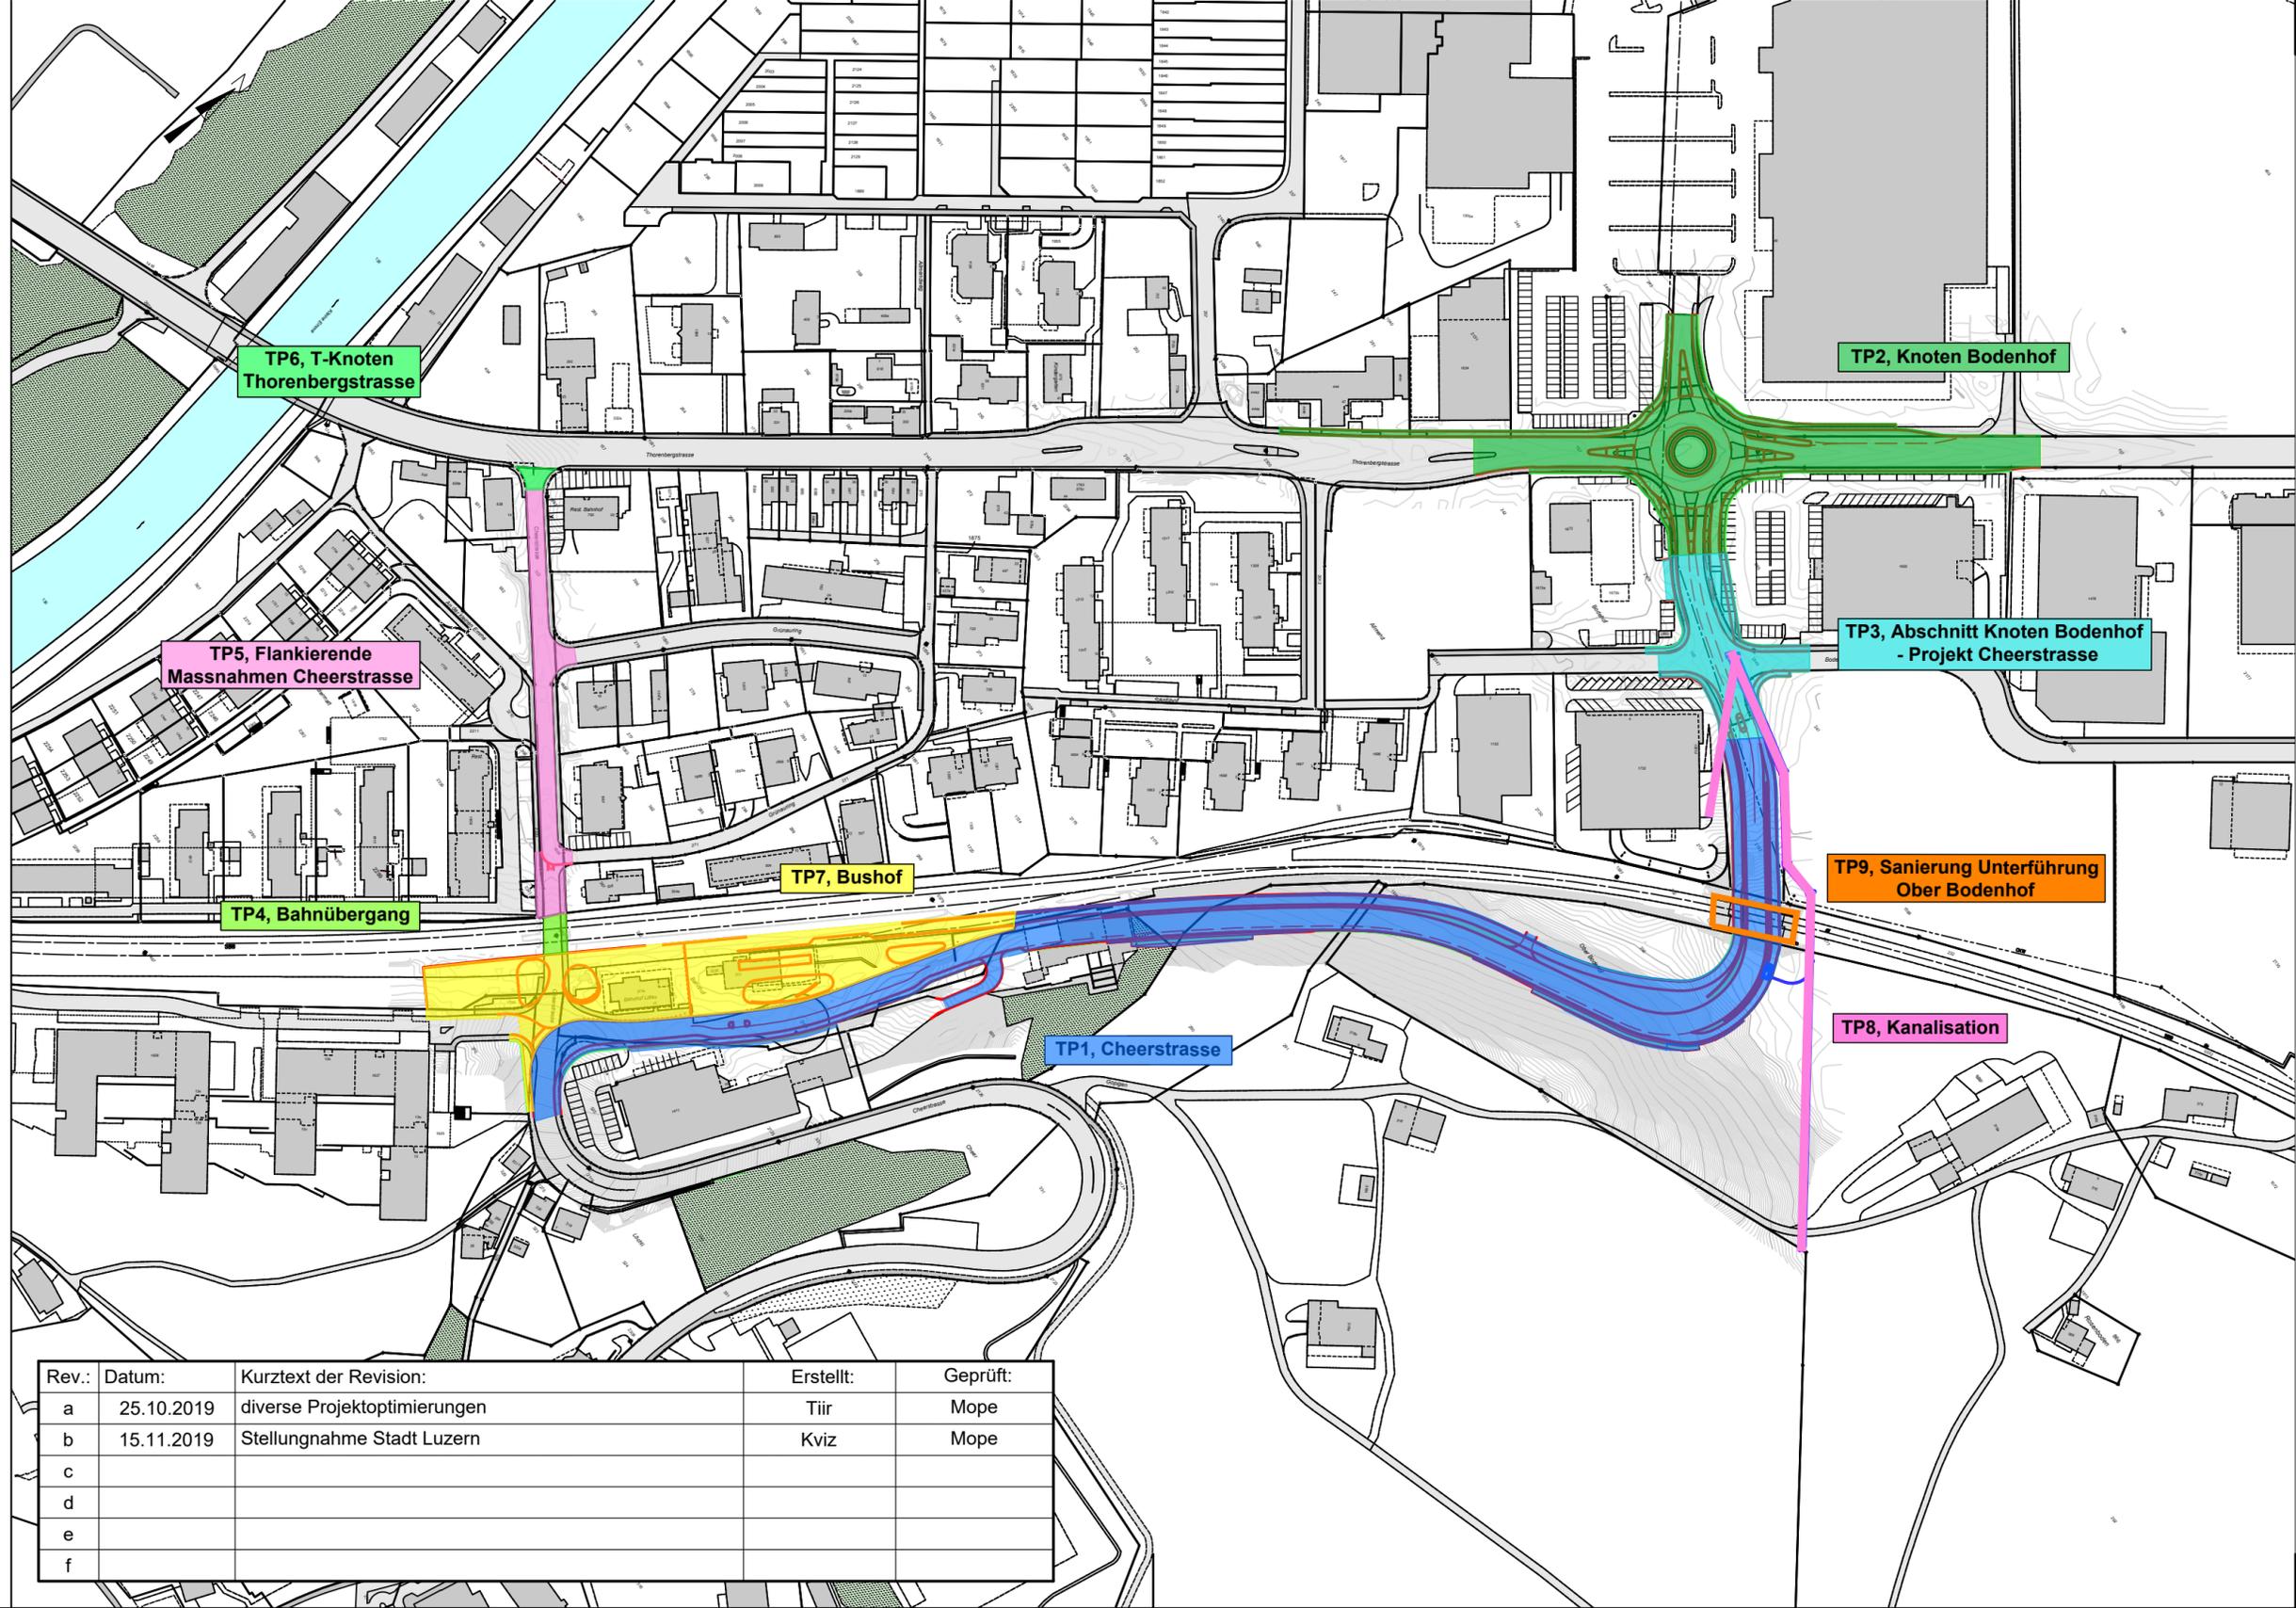

Rev.:	Datum:	Kurztext der Revision:	Erstellt:	Geprüft:
a	25.10.2019	diverse Projektoptimierungen	Tiir	Mope
b	15.11.2019	Stellungnahme Stadt Luzern	Kviz	Mope
c				
d				
e				
f				